

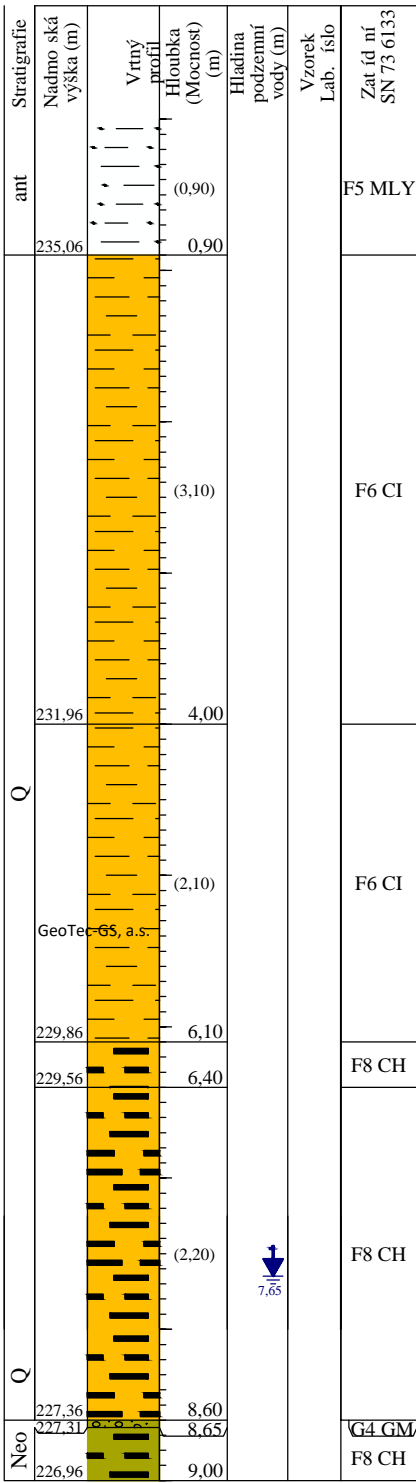


Rekonstrukce ŽST Brno - Královo Pole
ŽST. Brno - Královo Pole, zárubní ze u koleje . 5a v km 9,210-9,800
2.3.3 Vzorový p í ný ez - nový stav
M1:50

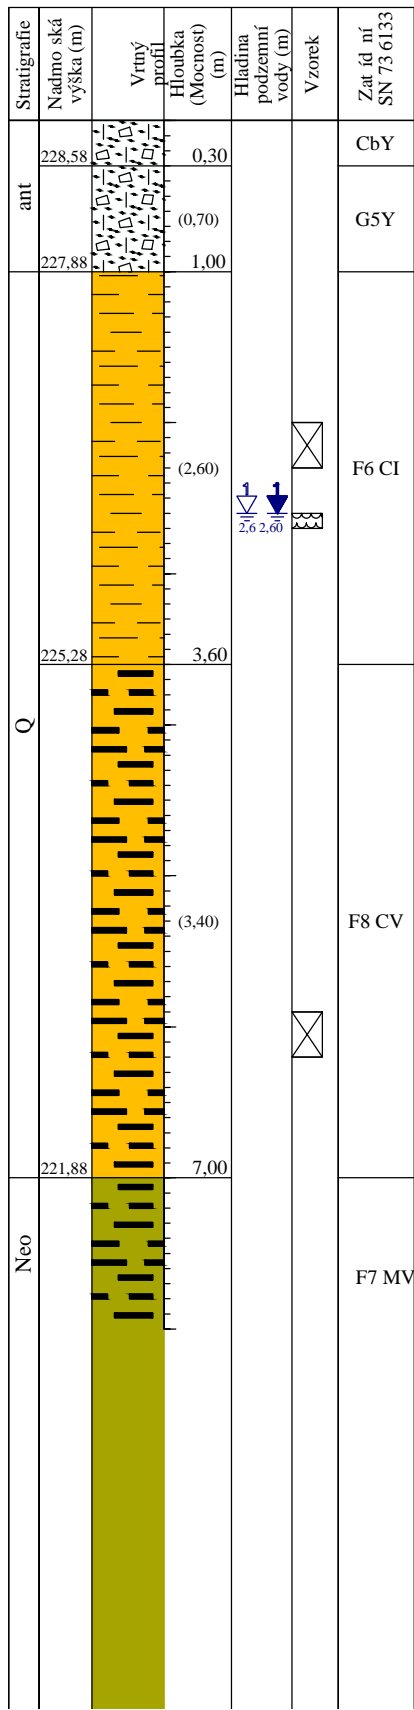

P í NÝ EZ KM 9,555
1:50

STÁVAJÍCÍ TERÉN

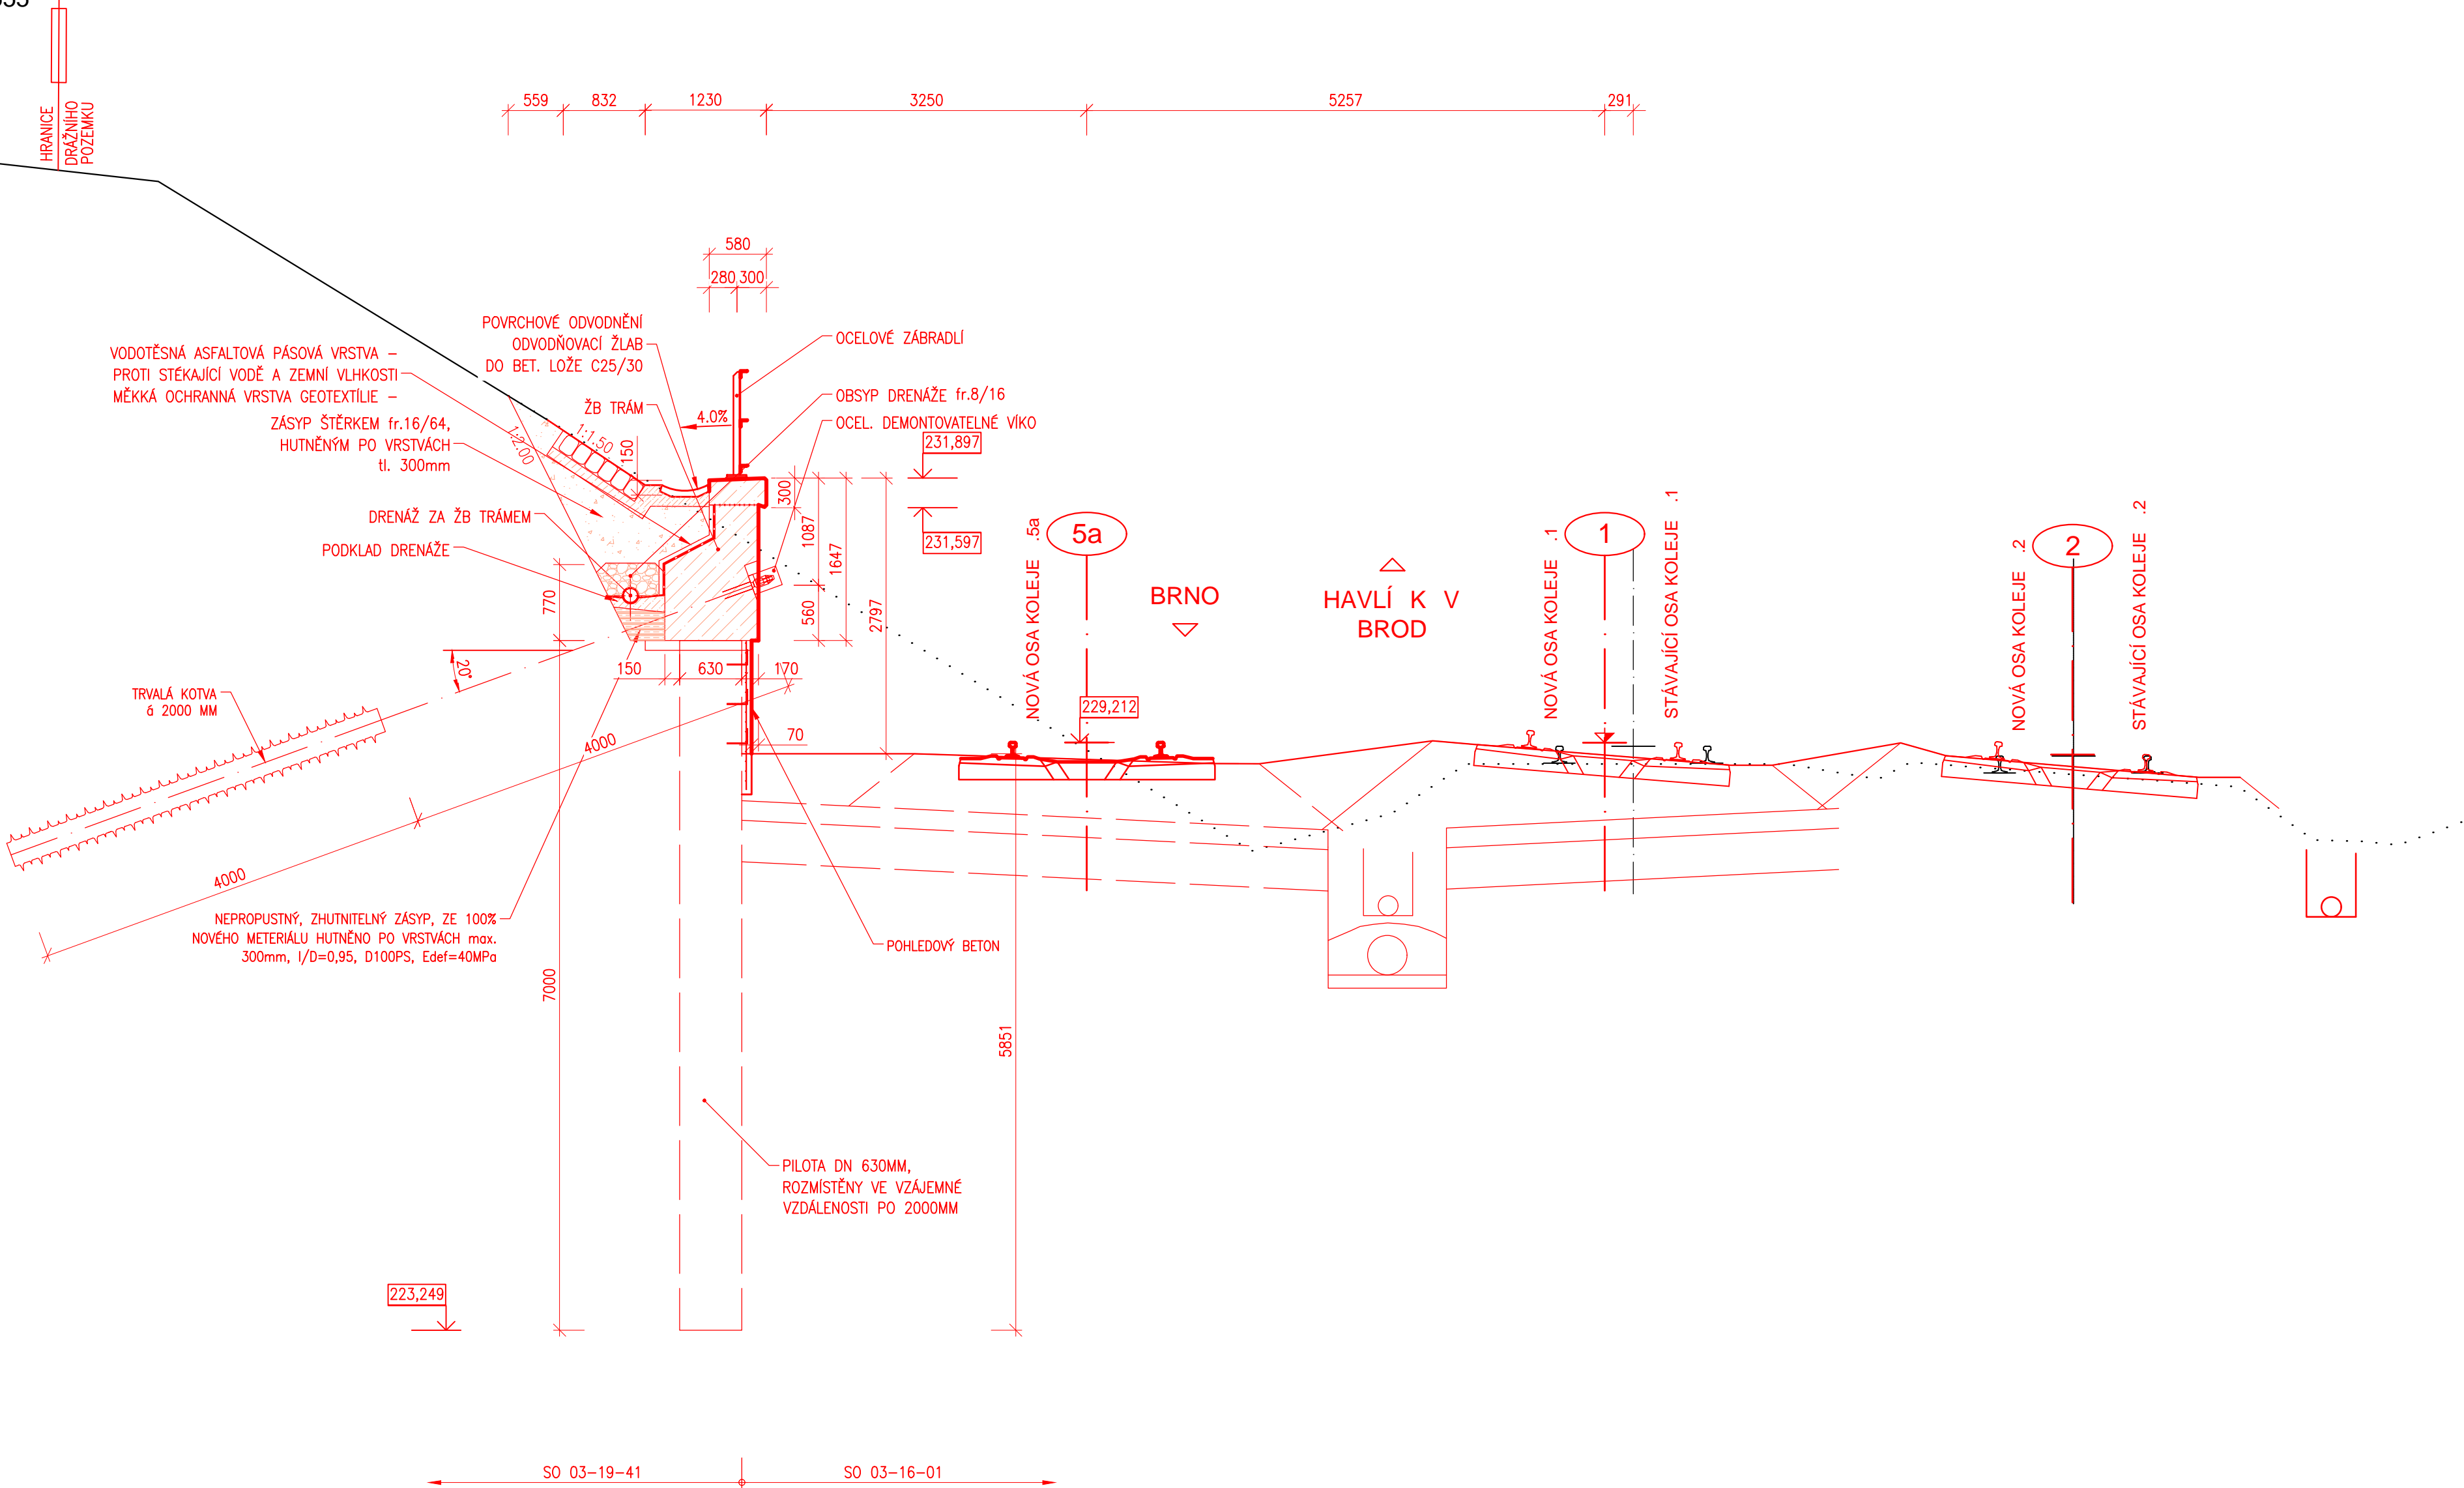

			ČÍSLO SOUPRAVY:
REVIZE Č.	DATUM	ZMĚNA	

Spole nost SUDBR-SAGASTA pro DSP+PDPS+AD "Rekonstrukce ŽST Brno - Královo Pole"

Společník 1 (vedoucí společnosti):

SUDOP BRNO, spol. s r.o.
Kounicova 26
611 36 Brno

SAGASTA, s.r.o.
Novodvorská 1010/14
142 00 Praha 4

OBJEDNAVATEL:	Správa železnic, s.o., Dílžďená 1003/7, 110 00 Praha 1 Stavební správa východ (organizační jednotka)	tel. : +420 972 625 804 E-mail: sudop@sudop-brno.cz
PROFESNÍ SKUPINA:	12 MOSTY, TUNELY	VEDOUcí PROF. SKUPINY Ing. Radomír Hanák
ODPOVĚDNÝ PROJ. ZAKÁZKY Ing. Kamil Chmela	ODPOVĚDNÝ PROJ. PS, SO Ing. Karel Pušl	NAVRHL, VYPRACOVAL Ing. Jana Řmotová
KRAJ: Jihomoravský		POVĚŘENÝ OÚ: Úřad m.č.m. Brno, Brno–Královo Pole
STUPEŇ: PDPS		ZAK. ČÍSLO 20062-01-0721
REKONSTRUKCE ŽST. BRNO - KRÁLOVO POLE		ARCH. ČÍSLO 2021120001
SO 03-19-41 ŽST. Brno - Královo Pole, zárubní ze u koleje . 5a v km 9,210-9,800		POČET FORMÁTŮ 10 A4
Vzorový p í ný ez - nový stav		DATUM: 06/2022
		PŘÍLOHA D.2.1.4.18 2.3.3