


SO 02-19-42 OPĚRNÁ ZEĎ V KM 4,820-4,880  
NOVÝ STAV


PŮDORYS  
1:100

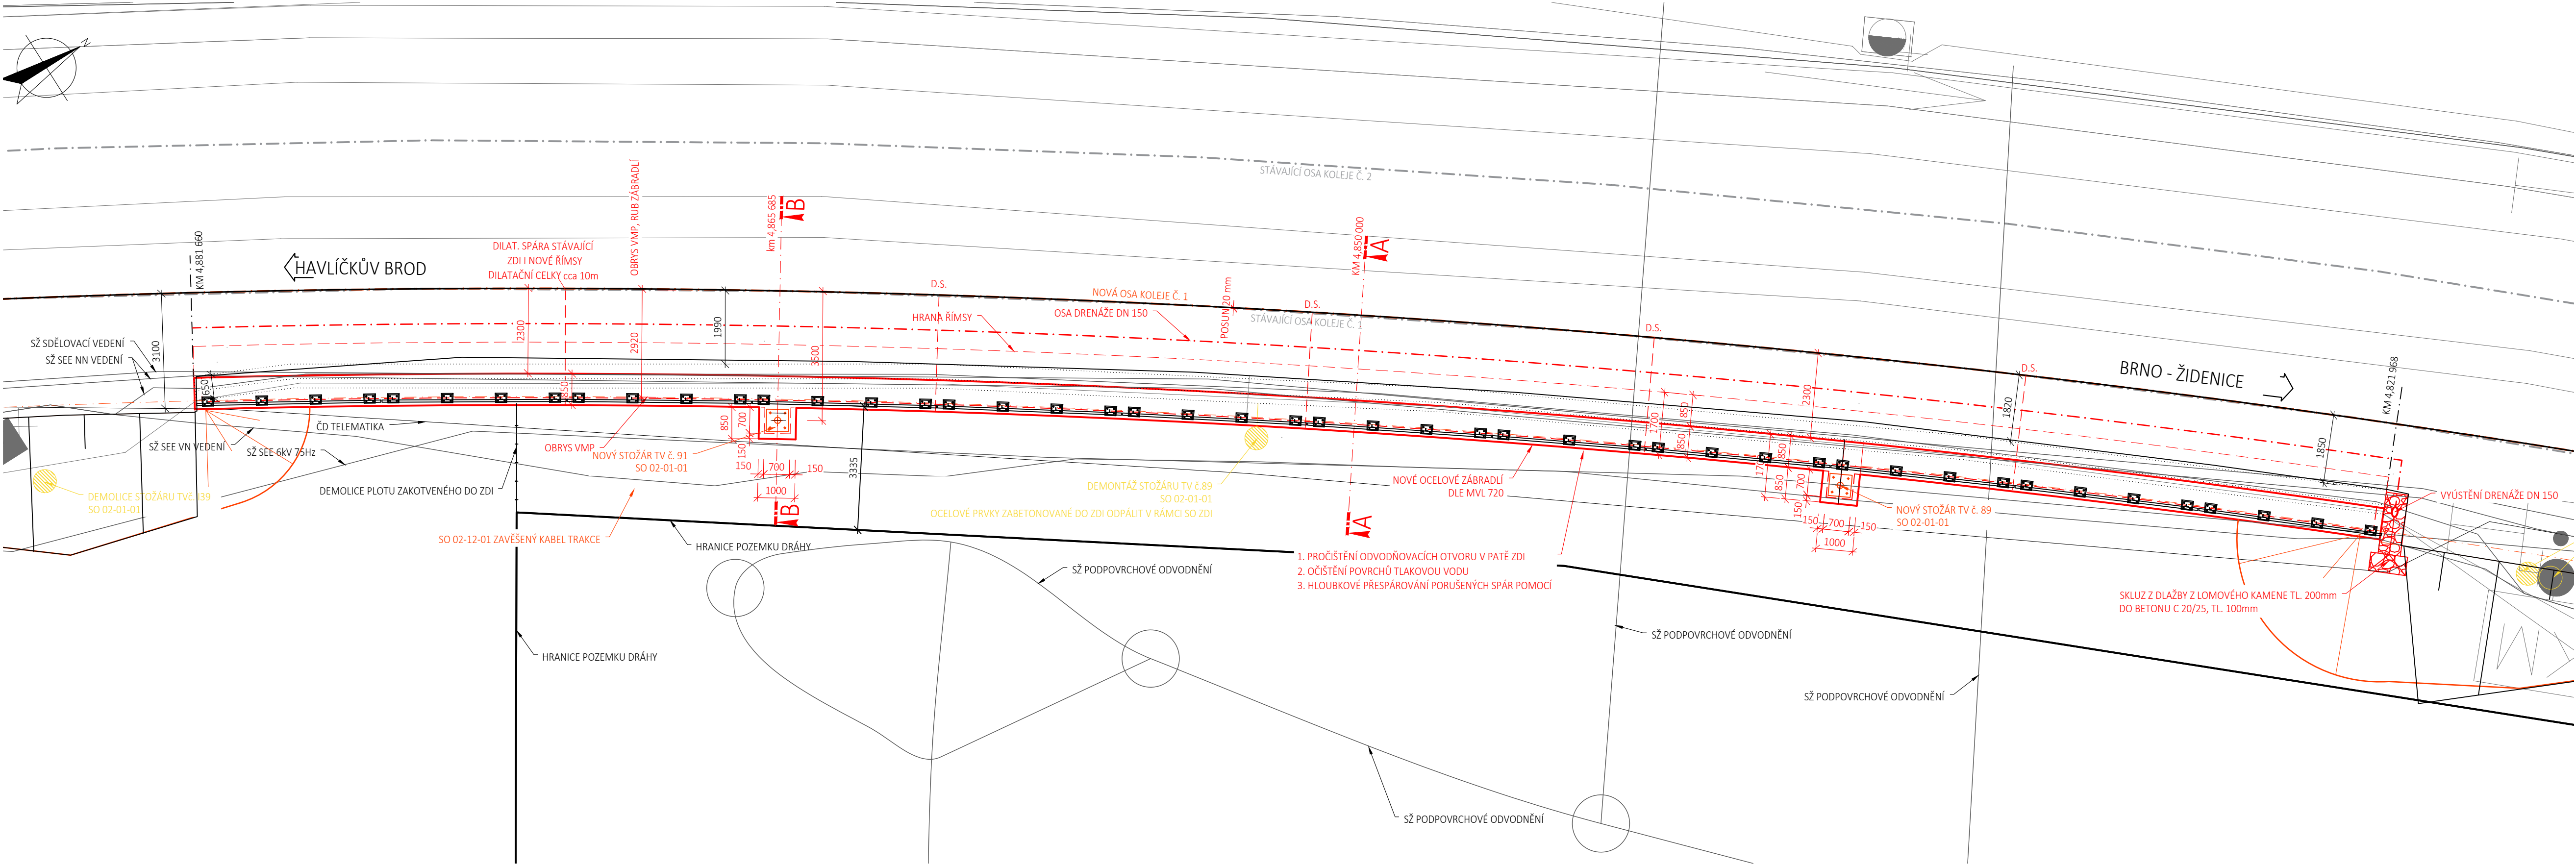


ROZVINUTÝ POHLED  
1:100

POZNÁMKY:  
- POPIS SANACE - VIZ. T.Z.  
-TECHNOLOGIE VÝSTAVBY BUDE PŘÍZPŮSOBENA  
VZHLEDEM K OBTÍŽNÉMU PŘÍSTUPU POUZE Z TRATĚ

PŘÍČNÝ ŘEZ B-B  
1:50  
km 1,865 685

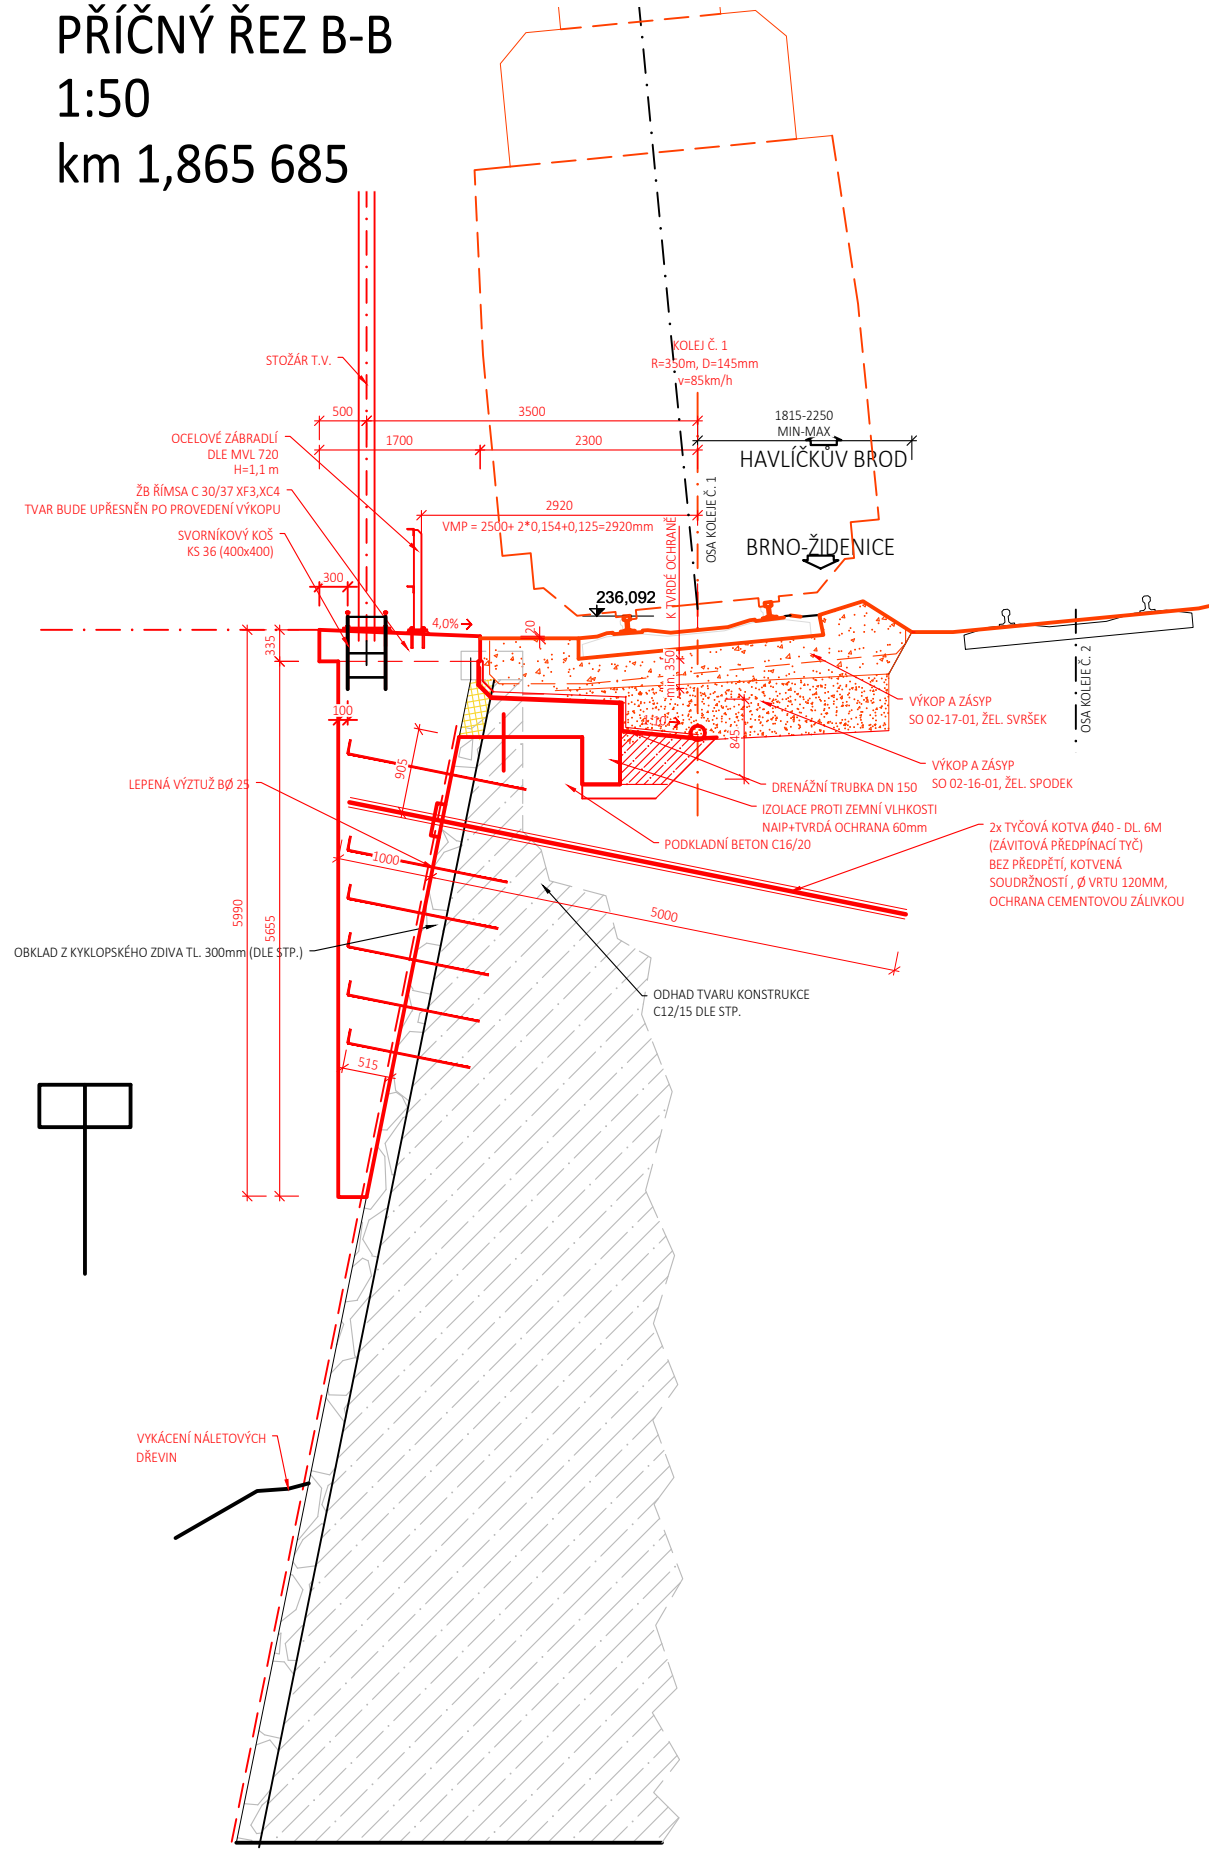


PŘÍČNÝ ŘEZ A-A  
1:50  
km 1,850 000

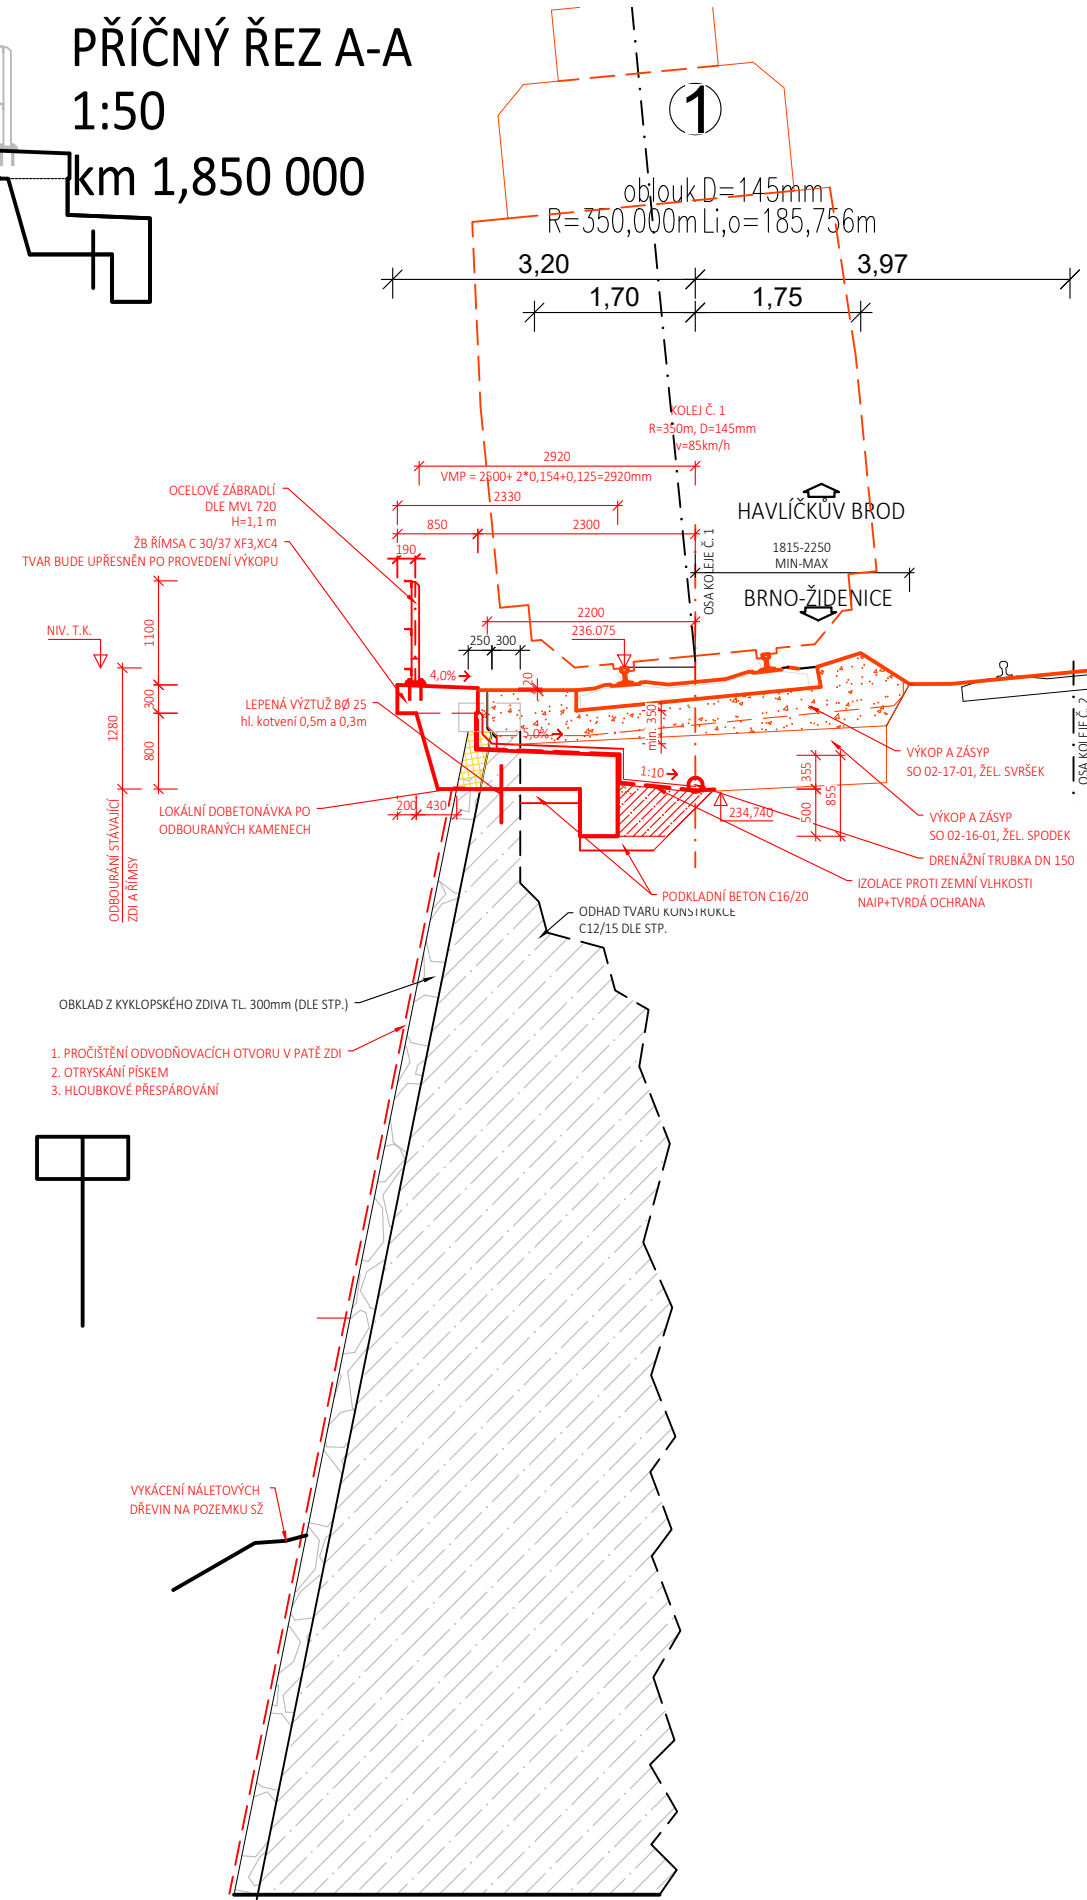

sfdi  
STÁTNÍ FOND DOPRAVNÍ  
INFRASTRUKTURY

SPRÁVA  
ŽELEZNIC

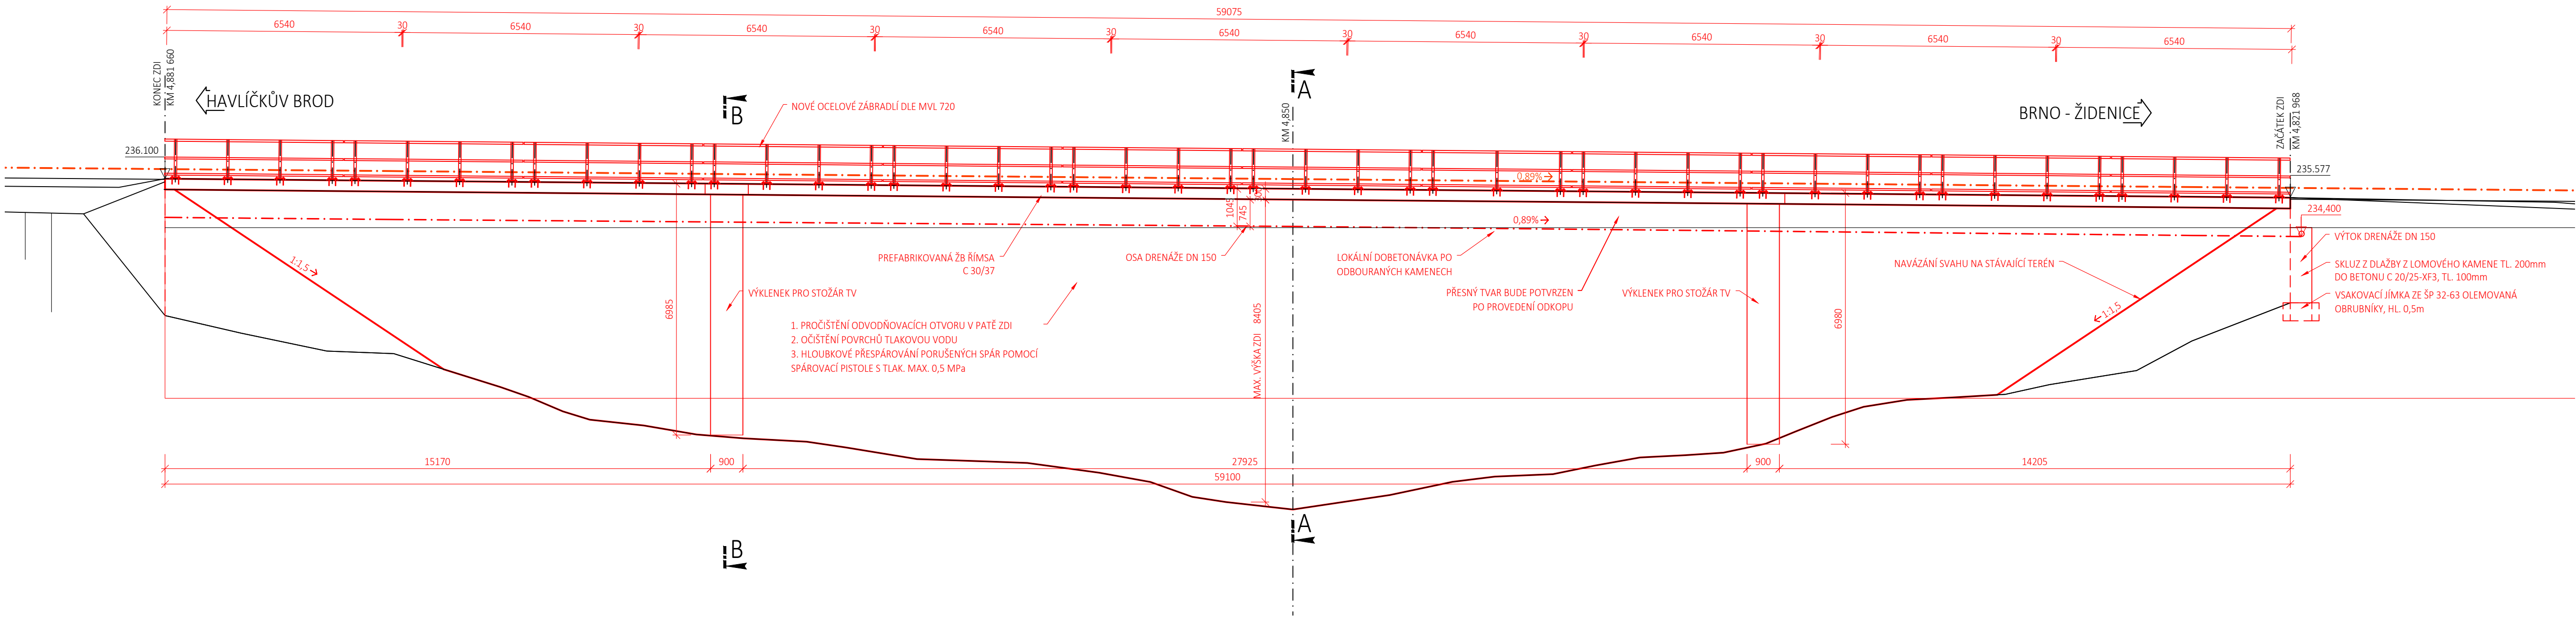

			ČÍSLO SOUPRAVY:
REVIZE	Č.	DATUM	ZMĚNA
Společnost SUDBR-SAGASTA pro DSP+PDPS+AD "Rekonstrukce ŽST Brno - Královo Pole"			
Společník 1 (vedoucí společnosti):			SUDOP BRNO, spol. s r.o. Novodvorská 1010/14 611 36 Brno
Společník 2			SAGASTA, s.r.o. Novodvorská 1010/14 142 00 Praha 4
OBJEDNAVATEL:	Správa Železnice, s.o., Disážděná 1003/7, 110 00 Praha 1 Stavební správa východ (organizační jednotka)		tel.: +420 972 625 804 E-mail: sudop@sudop-brno.cz
PROFESNÍ SKUPINA:	3000 MOSTY, SILNICE	VEDOUcí PROF. SKUPINY Ing. Vít Hoznour	GENERÁLNÍ ŘEDITEL Ing. Kamil Chmela
ODPOVĚDNÝ PROJ. ZAKÁZKY Ing. Kamil Chmela	ODPOVĚDNÝ PROJ. PS, SO Ing. Vojtěch Zvěřina	NAVRHL, VYPRACOVAL Ing. Vojtěch Zvěřina	KONTROLOVAL Ing. Vojtěch Zvěřina
KRAJ: Jihomoravský	POVĚŘENÝ OÚ: Úřad m.č.m. Brno, Brno - Královo Pole	STUPEŇ: PDPS	
REKONSTRUKCE ŽST. BRNO - KRÁLOVO POLE			ZAK. ČÍSLO ARCH. ČÍSLO 20062-01-0721 202120001
SO 02-19-42 T.Ú. BRNO-MALOMĚŘICE - BRNO-KRÁLOVO POLE, OPĚRNÁ ZEĎ V KM 4,820-4,880			VERBNO POČET FORMÁTŮ 1 : 100, 1:50 10x A4
NOVÝ STAV			DATUM: 06/2022 ČÁST DOKUM. PŘÍLOHA D.2.1.4.8 2.4