


1:100

1:50

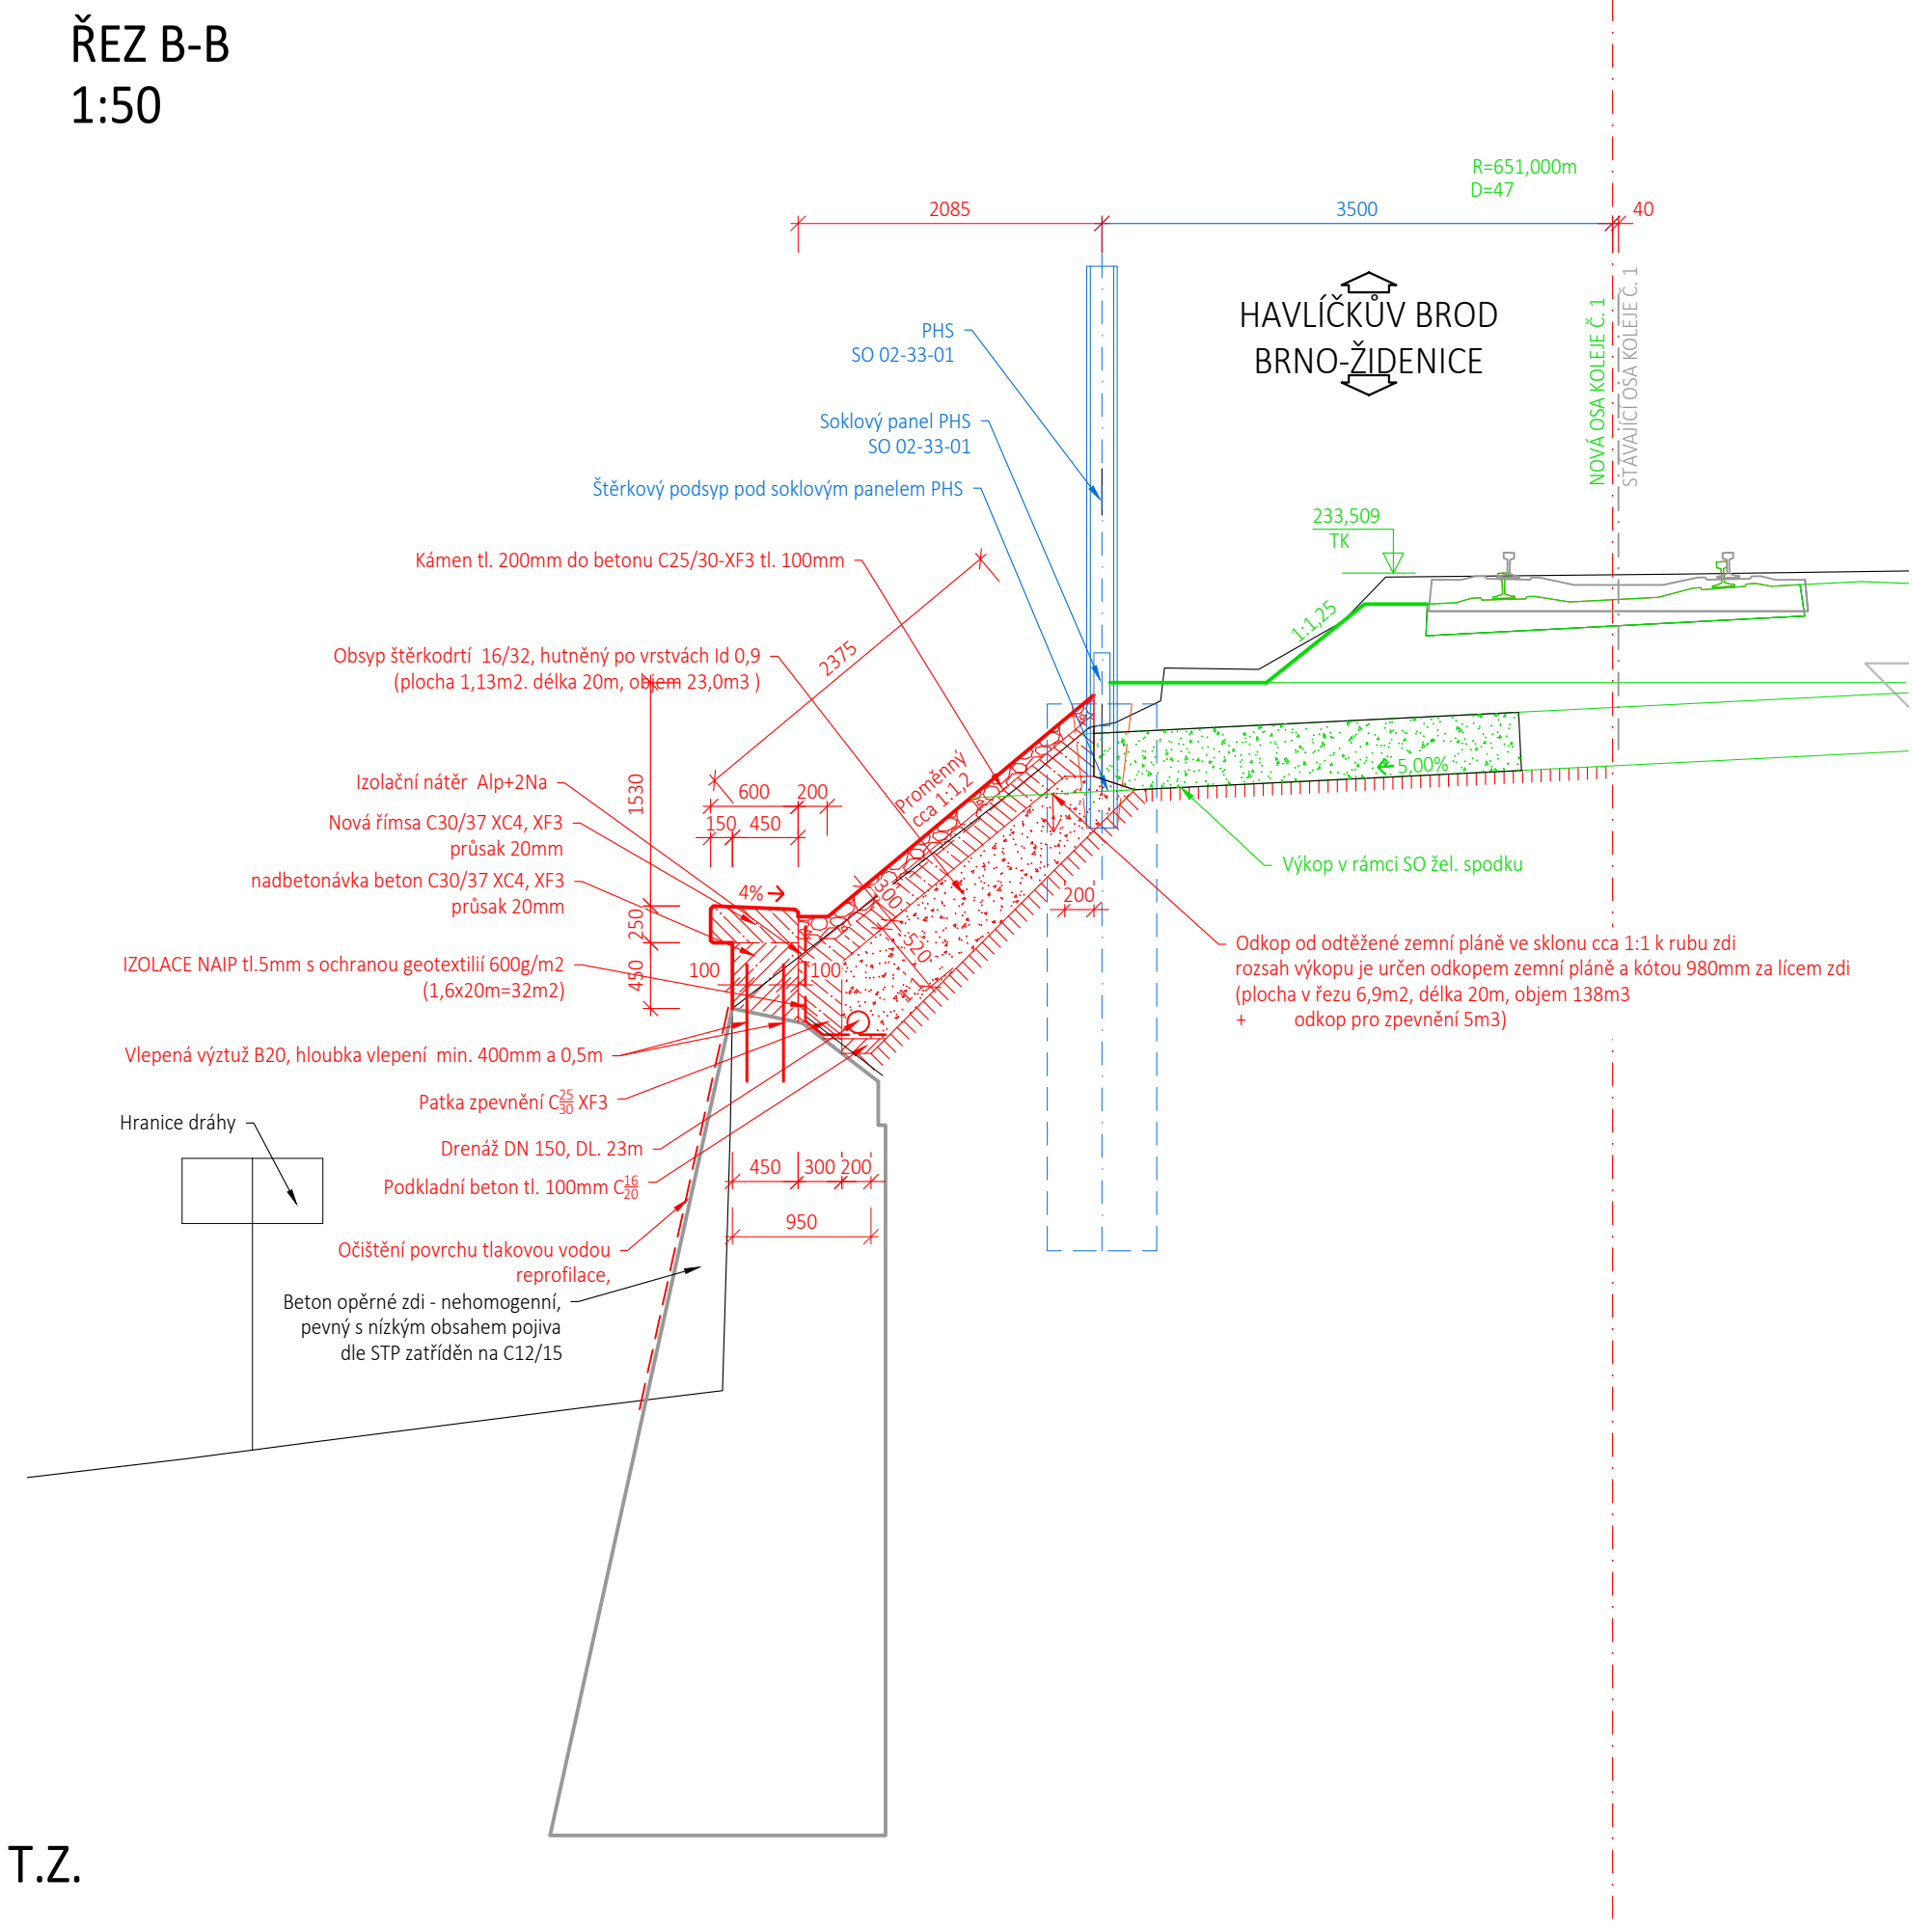

POZNÁMKA:
POPIS SANACE-VIZ. T.Z.

1:100




VÝKOPY:	143 m3
ZÁSYP ŠD:	23m3
DRENÁŽ Ø150mm	23m
PODKL. BET.	14,7m3
KAMEN. DLAŽBA 200mm	8,1m3
PLOCHA SANACE	40m2




Společnost SUDBR-SAGASTA pro DSP+PDPS+AD "Rekonstrukce ŽST Brno - Královo Pole"

Společník 1 (vedoucí společník):

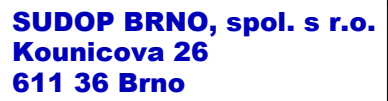

Společník 2

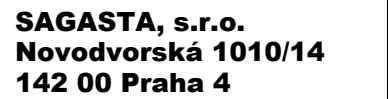

KRAJ: Jihomoravský	POVĚŘENÝ OÚ: Úřad m.č.m. Brna, Brno-Královo Pole	STUPEŇ: PDPS
--------------------	--------------------------------------------------	--------------

REKONSTRUKCE ŽST. BRNO - KRÁLOVO POLE SO 02-19-40 T.ú. Brno-Židenice - Brno-Kr. Pole, op. zeď v km 4,159 - 4,177		ZAK. ČÍSLO 20062-01-0721 MĚŘKO 1:100, 1:50	ARCH. ČÍSLO 2021120001 POČET FORMÁTŮ A4
NOVÝ STAV		DATUM: 06/2022	PŘÍLOHA 2.3