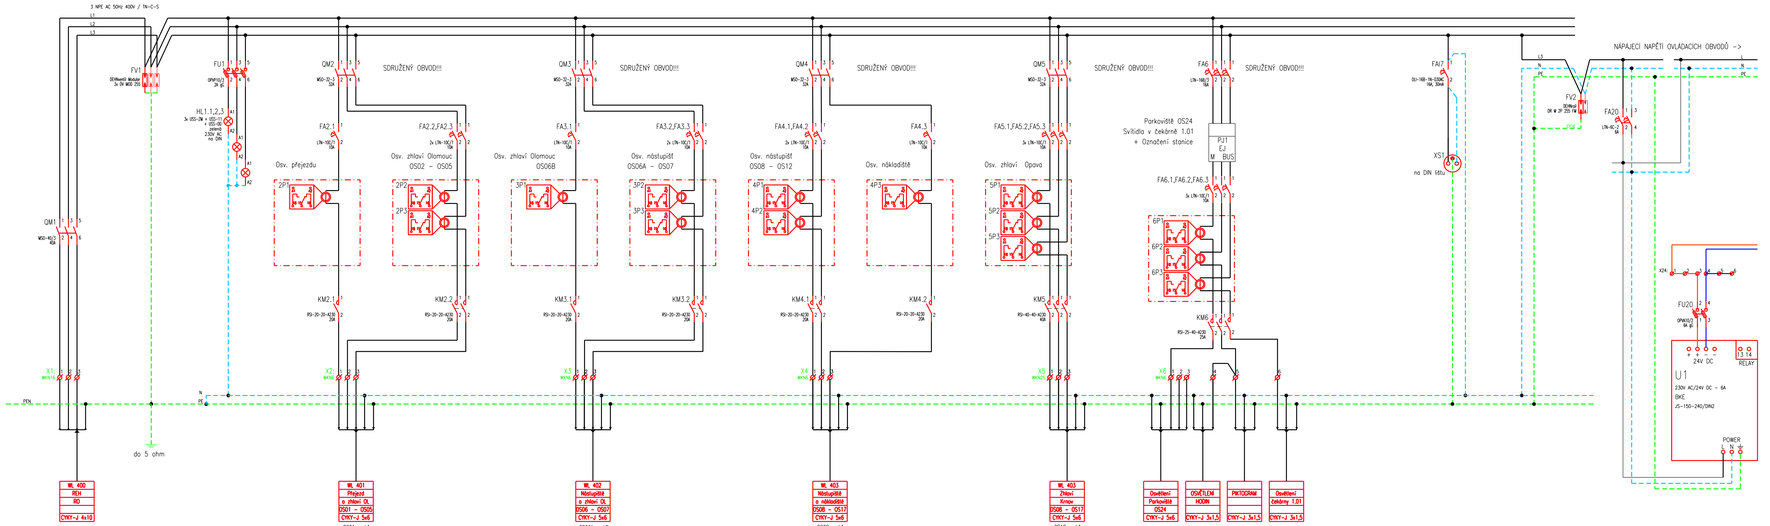

POZN.: V rozvaděči REH bude instalován nový 3f jistič B40/3.

POZN.:
- Zapojení ovládací části rozvaděče RO bude součástí výrobní dokumentace jeho výrobce.
- Ovládání osvětlení bude v systému FARCOM pomocí dotykové obrazovky 15'' v dopravní kanceláři.
- Dodané elektroměry musí odpovídat "Stanoveným měřidlům v LDSZ" v platném znění.
- Jistíče vedení musí být v rozvaděči seskupeny do trojic, které patří témuž sdruženému obvodu, přičemž je nutno, aby v rozvaděči byly jednotlivé obvody (pojistky, jističe) označeny trvalým a čitelným štítkem, na kterém kromě označení jednofázového obvodu je nutno uvést označení sdruženého obvodu.

Rozvaděč RO - 1 pole

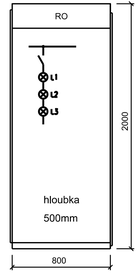

POZNÁMKA :

Provedení :	Oceloplechový rozvaděč RO (800 x 2000 x 500)
Kryti :	IP 40, po otevření dveří IP 00
Nátěr :	RAL 7032, světle šedá
Přívod :	spodem
Vývody :	spodem
Rozvodná soustava :	3 NPE, AC 50Hz, 230/400V, TN-C-S
Pomocné napětí :	24V DC, IT
Ochrana při poruše :	

- automatickým odpojením od zdroje dle ČSN 33 2000-4-41 ed.3

REVIZE Č.	DATUM	ZMĚNA
	04/2022	PO PŘIPOMÍNKOVÉM ŘÍZENÍ

OBJEDNAVATEL PROJEKTU:		Správa železnic, státní organizace, Dlážděná 1003/7, 110 00 Praha 1 Oblastní ředitelství Ostrava, Muglinovská 1038/5, 702 00 Ostrava		
HIP:	Tomáš Voldán		Zhotovitel projektové dokumentace:	Výtisk číslo:
ODP. PROJ:	Tomáš Voldán		SB projekt s.r.o.	
VYPRACOVAL:	Tomáš Voldán		Kaslerská 406/14	
KONTROLOVAL:	Ing. Jan Silvka		699 01 Hodonín	
Stavba:	Údržba, opravy a odstraňování závad u SEE 2021-2022;		Archivní číslo:	
	Oprava osvětlení a EOV v obvodu OŘ - PD		2106121-01	
Část:	Oprava osvětlení v ŽST Dětřichov nad Bystřicí		Formát: 5xA4 / Datum: 03/2022 / Měřítko: -	
Název přílohy:	Rozváděč RO - silová část		Stupeň PD: PDPS / Část: E.3.6 / Příloha: 13	