



ZÁKLAD PRO STOŽÁR ABACUS T127RLH - 8m na vetknutí
z důvodu umístění v blízkosti svahu je projektován hlubší základ

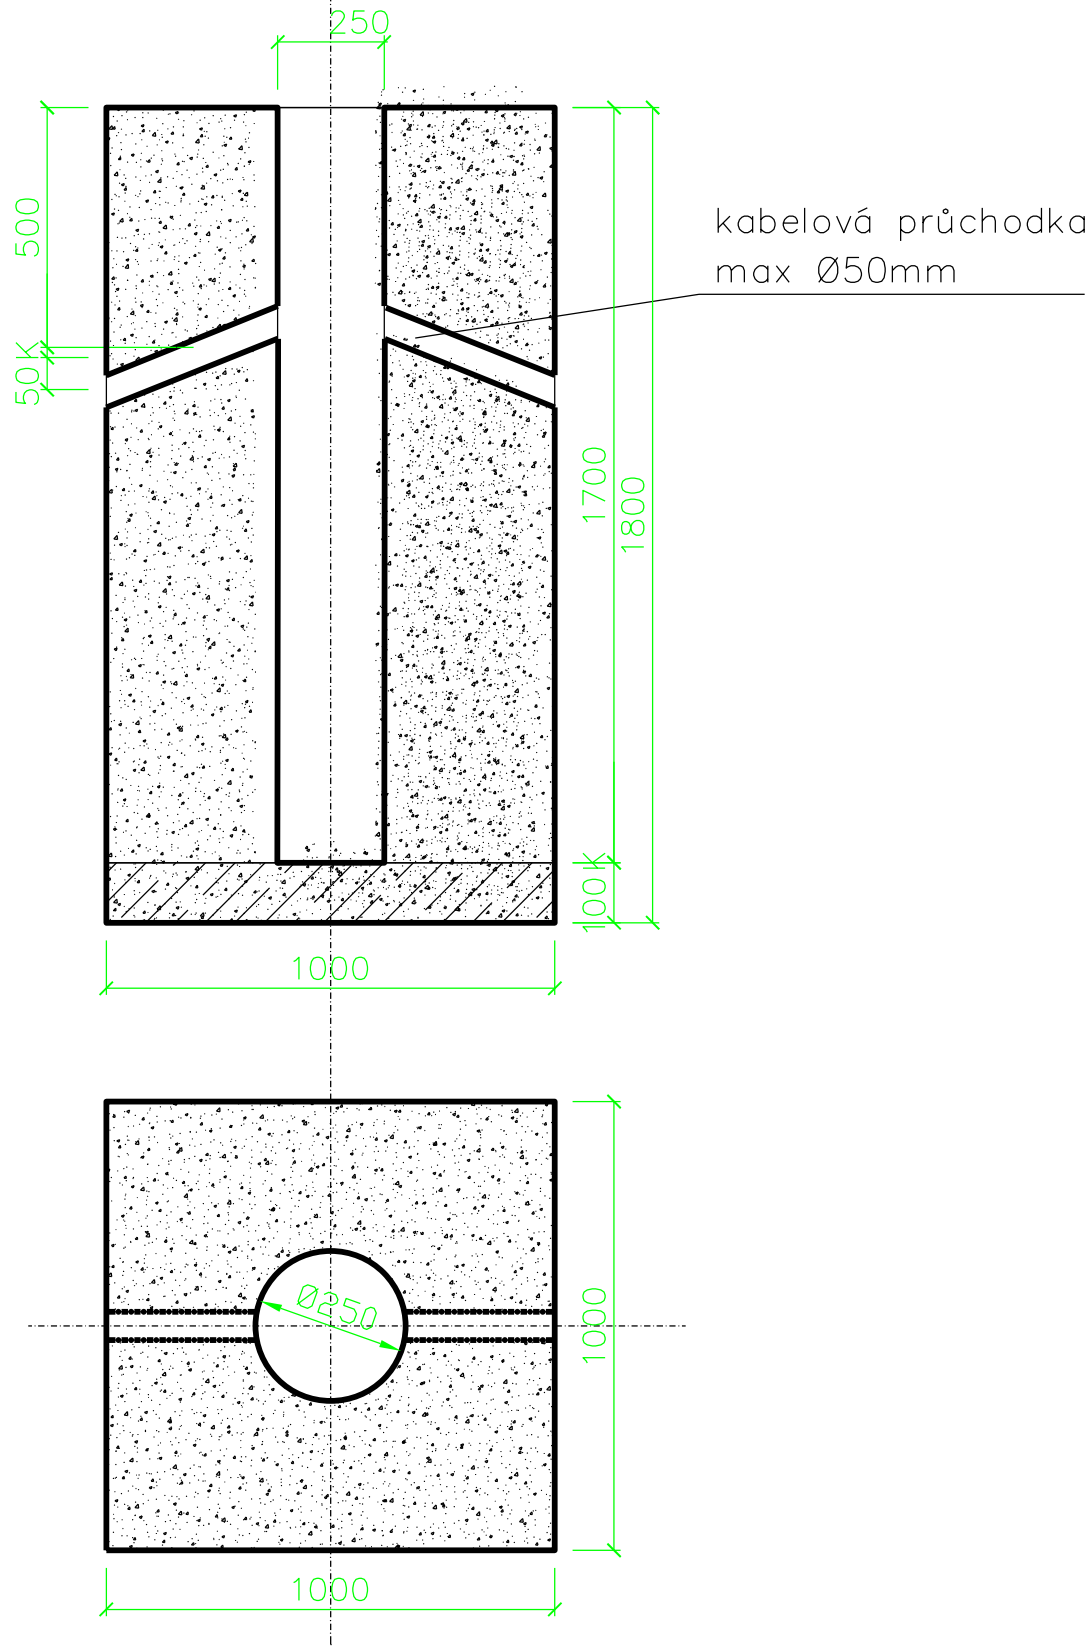

ZÁKLAD PRO STOŽÁR ABACUS T127RLH - 12m na vetknutí

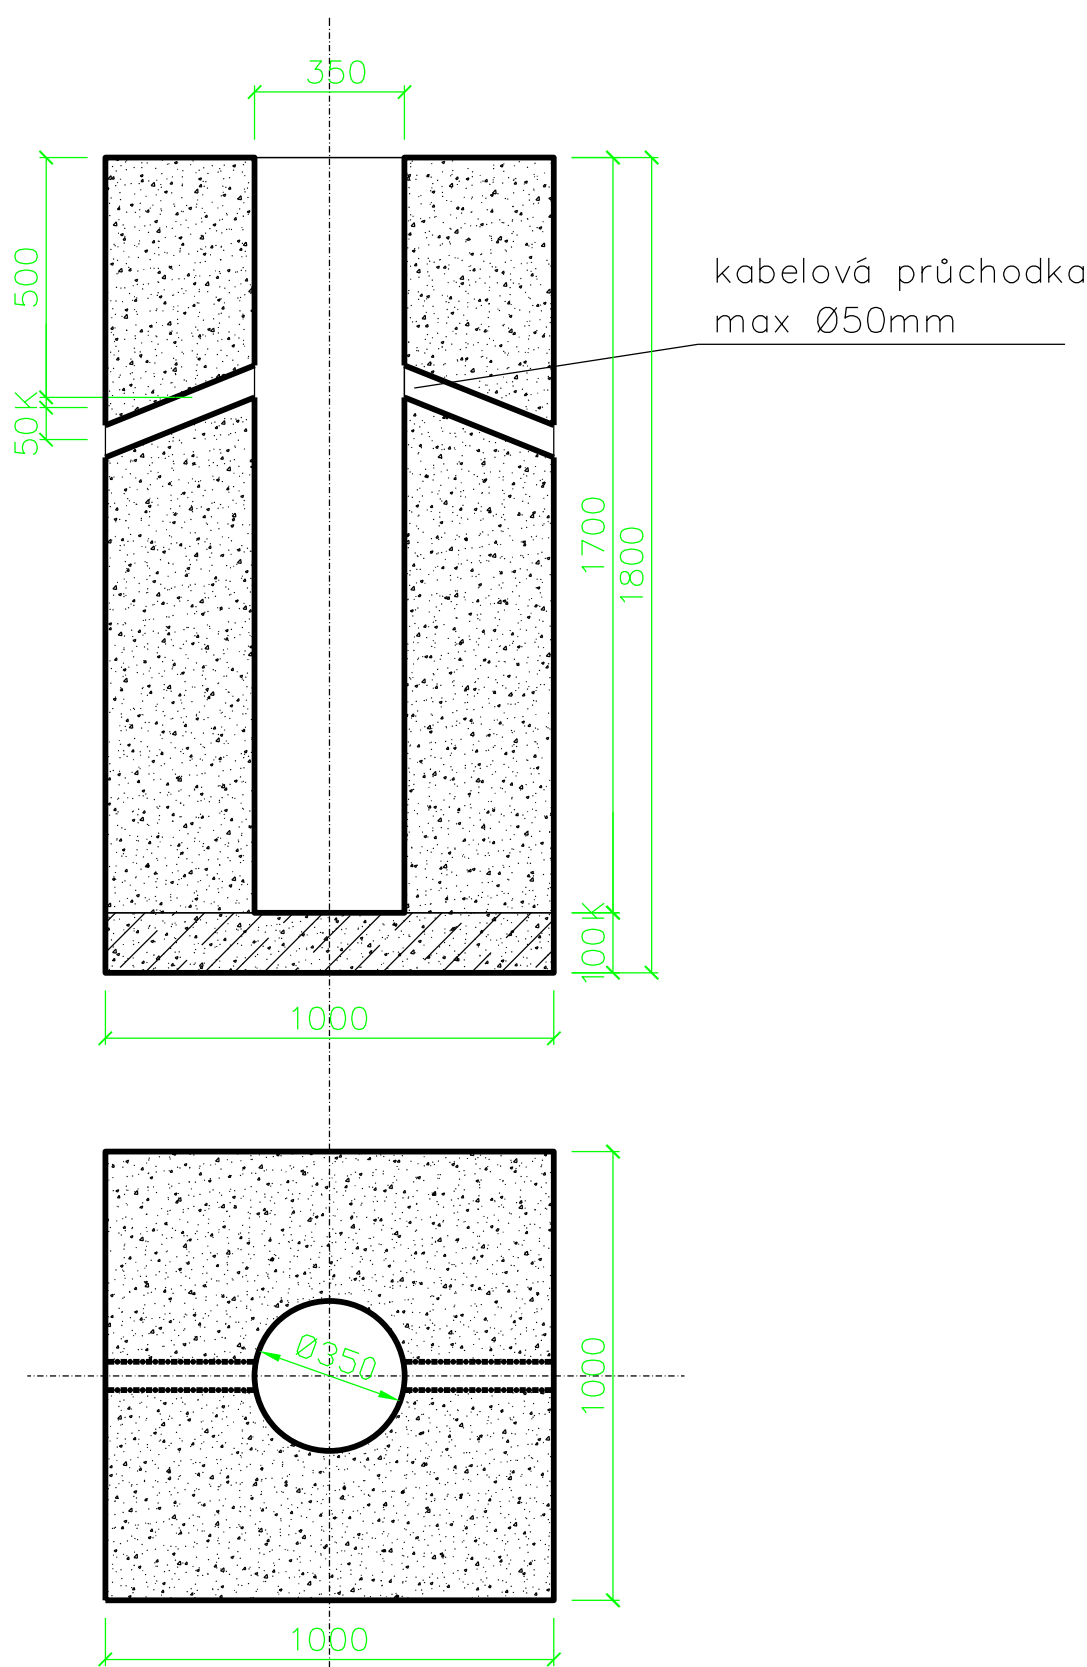

NÁVAREK NA STOŽÁRU MUSÍ BÝT NEJNÍŽE V ÚROVNI UPRAVENÉHO
TERÉNU (OBETONOVÁNÍ)
ZÁKLADOVÉ PATKY STOŽÁRŮ JSOU PROVÁDĚNY Z BETONU C25/30 XC2

Poznámka:
- Základ stožáru bude vyčnívat nad terén max. 5cm a bude vyspádován z důvodu odtoku vody od stožáru.
- Stožár bude doplněn číselným označením dle požadavku správce, dle ČSN 375199 a směrnice Správy železnic č.E11.
- Tam, kde není dodržen volný schůdný a manipulační prostor bude na stožáry doplněno bezpečnostní značení (pruhy) dle ČSN 37 5199 Změna b. Viz výkres č.11. Jedná se o stožáry nacházející se blíže jak 3,0m od osy nejbližší koleje.

	04/2022	PO PŘIPOMÍNKOVÉM ŘÍZENÍ
REVIZE Č.	DATUM	ZMĚNA

OBJEDNAVATEL PROJEKTU:		 Správa železnic, státní organizace, Dlážděná 1003/7, 110 00 Praha 1 Oblastní ředitelství Ostrava, Muglinovská 1038/5, 702 00 Ostrava				
HIP:	Tomáš Voldán		Zhotovitel projektové dokumentace:  SB projekt s.r.o. Kasárenská 4063/4 695 01 Hodonín	Výtisk číslo:		
ODP. PROJ:	Tomáš Voldán					
VYPRACOVAL:	Tomáš Voldán					
KONTROLOVAL:	Ing. Jan Slivka					
Stavba:	Údržba, opravy a odstraňování závad u SEE 2021-2022; Oprava osvětlení a EOv v obvodu OŘ - PD			Archivní číslo: 2106121-01		
Část:	Oprava osvětlení v ŽST Dětřichov nad Bystřicí			Formát: 3xA4	Datum: 03/2022	Měřítko: -
Název přílohy:	Základy osvětlovacích stožárů			Stupeň PD: PDPS	Část: E.3.6	Příloha: 07