





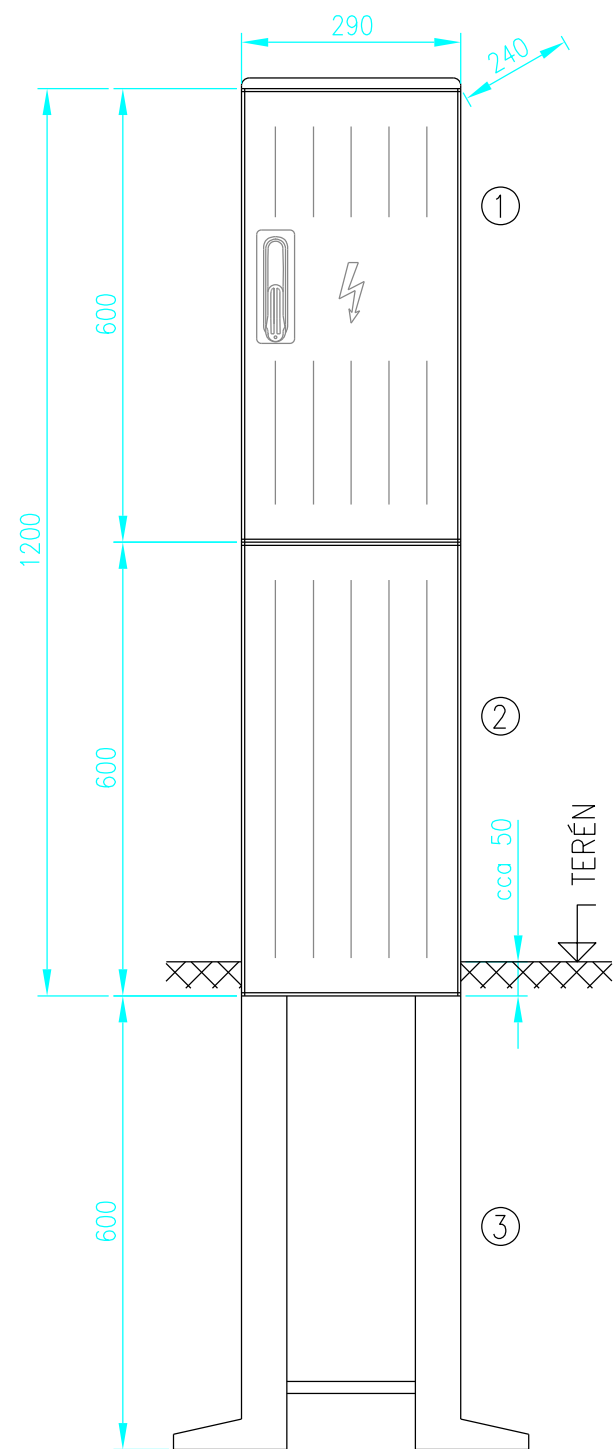

SESTAVA SKŘÍŇĚ KS2 (M1:10)

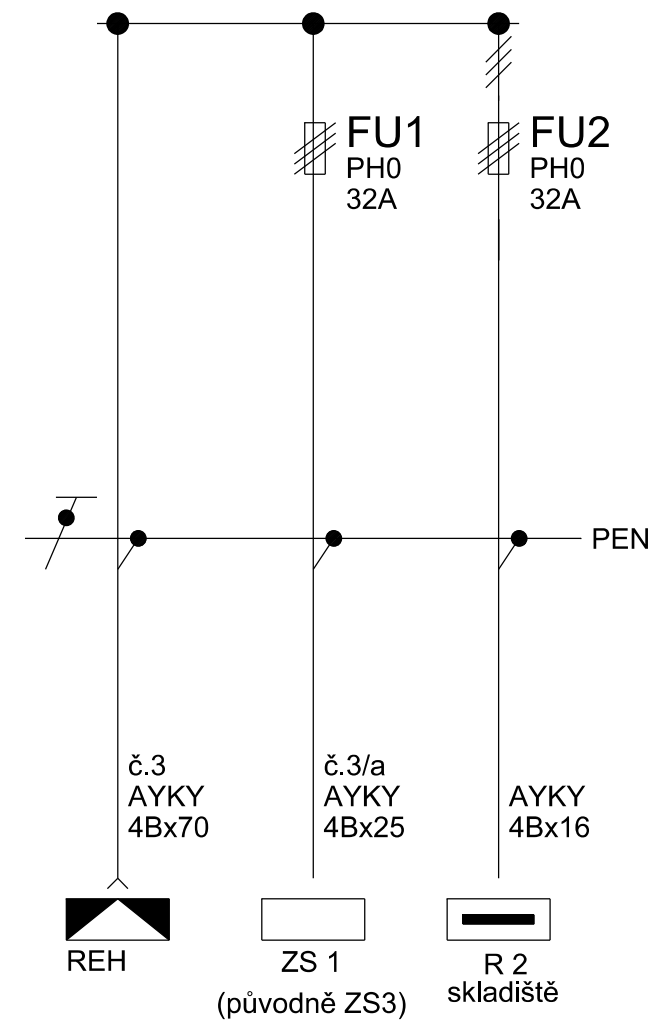

- ① Prázdná skříň PR 3.1.1 na sokl, IP43
– zamykání: trojbodový závěr s vložkou FAB 201DZ/30/10 (profil 431 – jednotný klíč)
– náplň: dle schéma
- ② Sokl SO 3.1.1
- ③ Základový díl ZK 0.1.1
- Hloubka sestavy: 240mm
- Stupeň mechan. ochrany: IK10



	04/2022	PO PŘIPOMÍNKOVÉM ŘÍZENÍ
REVIZE Č.	DATUM	ZMĚNA

OBJEDNAVATEL PROJEKTU:		 <div>Správa železnic, státní organizace, Dlážděná 1003/7, 110 00 Praha 1 Oblastní ředitelství Ostrava, Muglínovská 1038/5, 702 00 Ostrava</div>			
HIP:	Tomáš Voldán		<div>Zhotovitel projektové dokumentace:</div> <div><div>SB projekt s.r.o. Kasárenská 4063/4 695 01 Hodonín</div></div>	Výtisk číslo:	
ODP. PROJ:	Tomáš Voldán				
VYPRACOVAL:	Tomáš Voldán				
KONTROLOVAL:	Ing. Jan Slivka				
Stavba: Údržba, opravy a odstraňování závad u SEE 2021-2022; Oprava osvětlení a EOv v obvodu OŘ-PD			Archivní číslo: 2106121-01		
Část: Oprava osvětlení v ŽST Dětrichov nad Bystřicí			Formát: 2xA4	Datum: 03/2022	Měřítko: -
Název přílohy: Rozváděč KS2 - výměna			Stupeň PD: PDPS	Část: E.3.6	Příloha: 15