
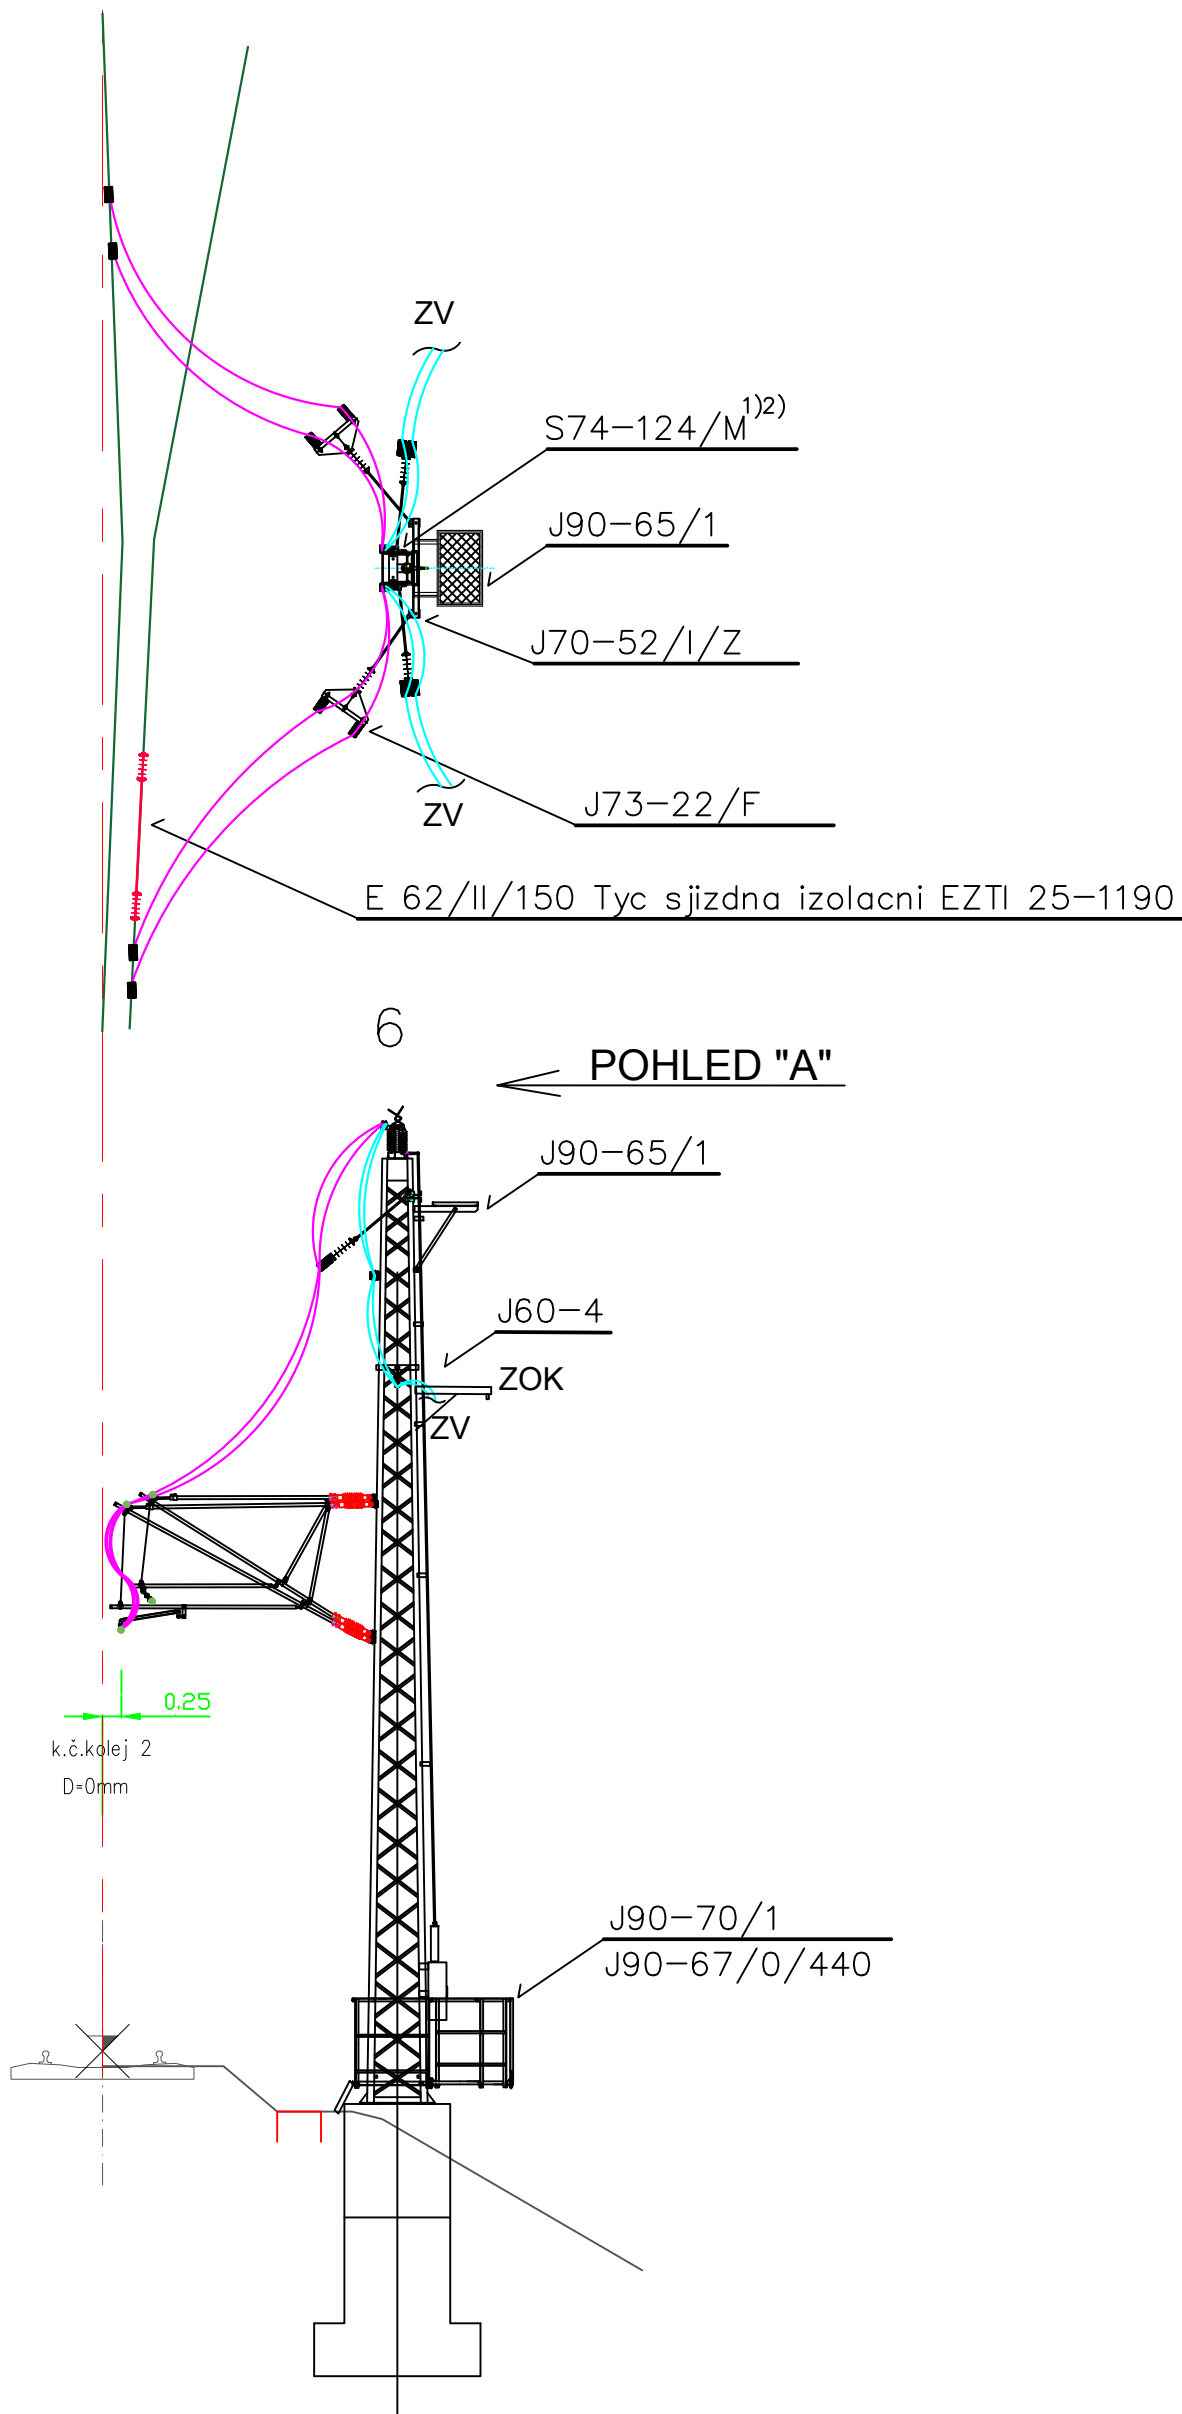


POZNÁMKY:


- 1) MOTOROVÝ POHON MPP S. Č. A82/I., (pětivodičové provedení)
2) ODPOJOVAČE TYPU QAD 35, s.č. A71/II
3) Odpojovače musí vyhovovat napětové hladině 25 kV, 50 Hz se zatížitelností
stejnoseměrným proudem I_{max}= 3000A.
IZOLÁTORY PRO UVEDENÁ SESTAVENÍ BUDOU POUŽITY NA NAPĚŤOVOU HLADINU 25kV
***E 62/II/150 Konce tyče opatřit oky pro lano Cu120 , Bz 70**

S74-124/M ¹⁾²⁾³⁾	1	ODPOJOVAČ QAD 35 NA BP STOŽÁRU
J90-65/1	1	PŘÍPEVNĚNÍ MONTÁŽNÍ LÁVKY NA STOŽÁR BP
J90-70/1	1	PŘÍPEVNĚNÍ OVLÁDACÍ A BOČNÍ LÁVKY DO "L" NA STOŽÁR BP
J90-67/0/440	1	ŽEBŘÍK PRO OVLÁDACÍ LÁVKU
J70-52/I/Z	1	PŘÍPEVNĚNÍ KOTEVNÍ LIŠTY NA STOŽÁR BP
J73-22/F	1	KOTVENÍ DVOU DVOJITÝCH SVODŮ Z ODPOJOVAČE S PŘIPOJENÍM NA TV
J73-77/2/F	1	PODPĚRNÝ IZOLÁTOR NA STOŽÁRU BP ROVNOBĚŽNÝ S LIŠTOU
J60-4	1	PŘÍPEVNĚNÍ LIŠTY PRO OBOUSTRANNÉ KOTVENÍ VODIČŮ
J63-13/C/2/900/F	2	KOTVENÍ 2 LAN 120 mm ² Cu
E 62/II/150	1	TYČ SJÍZDNÁ IZOLAČNÍ EZTI 25-1190
L25	20m	LANO 120mm Cu
POZICE	KS	NÁZEV

POHLED "A"

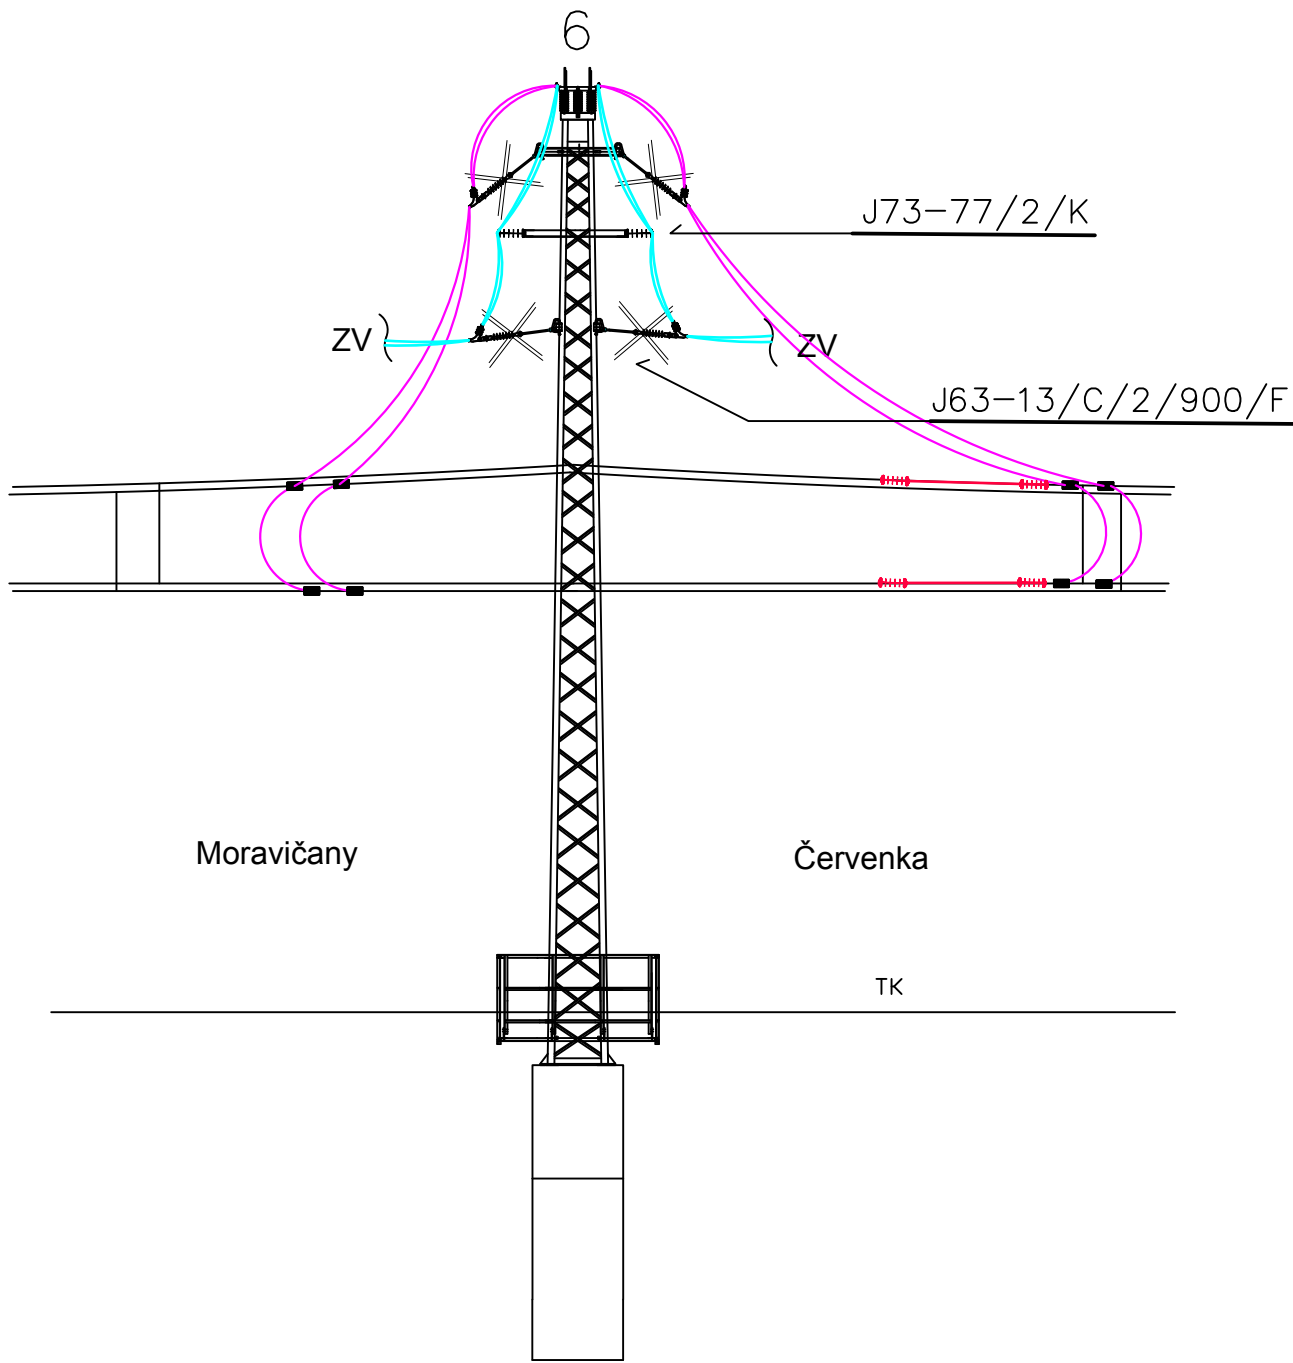

			ČÍSLO SOUPRAVY:
REVIZE Č.	DATUM	ZMĚNA	

		SUDOP BRNO, spol. s r.o. Kounicova 26 611 36 Brno	
OBJEDNAVATEL:	Správa železnic, státní organizace, Dílčžděná 1003/7, 110 00 Praha 1 Oblastní ředitelství Ostrava	tel. : +420 972 625 804 E-mail: sudop@sudop-brno.cz	
PROFESNÍ SKUPINA:	23 TRAKČNÍ VEDENÍ	VEDOUCÍ PROF. SKUPINY Ing. Jiří Pelc	GENERÁLNÍ ŘEDITEL Ing. Kamil Chmela
ODPOVĚDNÝ PROJ. ZAKÁZKY Ing. Jiří Pelc	ODPOVĚDNÝ PROJ. PS, SO Martin Konečný	NAVRHL, VYPRACOVAL Martin Konečný	KONTROLOVAL Ing. Jiří Pelc
KRAJ: Olomoucký	POVĚŘENÝ OÚ: Šumperk	STUPEŇ: PDPS	
Údržba, opravy a odstraňování závad - Drobné opravy a závady - obvod SEE Olomouc SO 01 Oprava TV žst. Zábřeh na Moravě, žst. Moravičany		ZAK. ČÍSLO 22082-01-1222	ARCH. ČÍSLO
		MĚRÍTKO	POČET FORMÁTŮ 6x44
		DATUM:	12/2022
Napájecí vedení st.6		ČÁST DOKUM. E.3.1	PŘÍLOHA 7