



DRAHOTUŠE

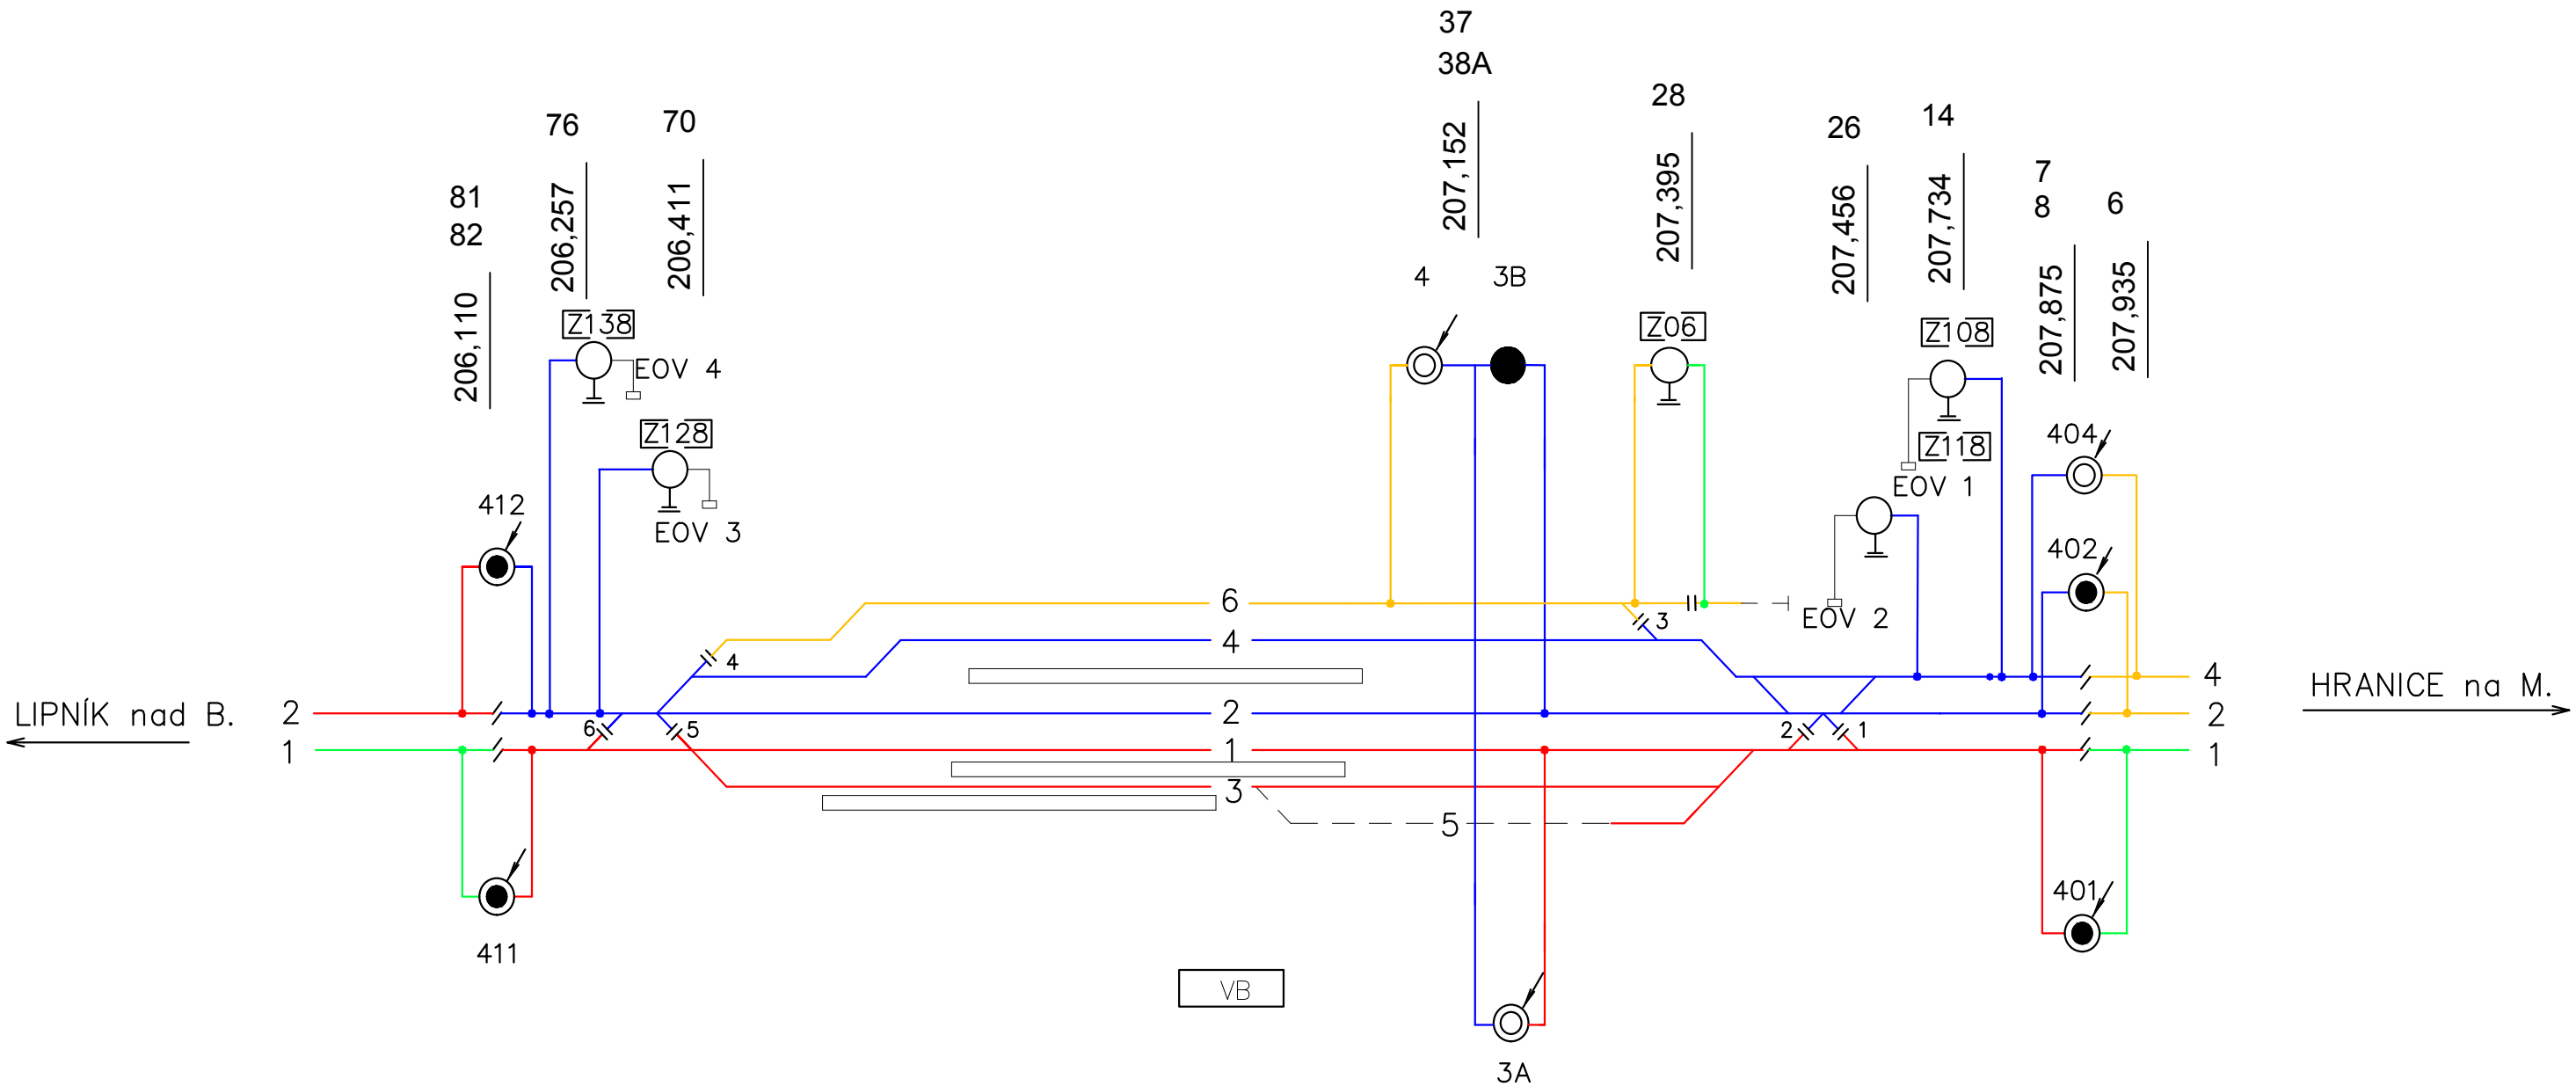

			ČÍSLO SOUPRAVY:
REVIZE Č.	DATUM	ZMĚNA	

 <b>SUDOP BRNO, spol. s r.o.</b> Kounicova 26 611 36 Brno			
OBJEDNAVATEL:	Správa železnic, státní organizace, Dílžďěňá 1003/7, 110 00 Praha 1 Oblastní ředitelství Ostrava		tel. : +420 972 625 804 E-mail: sudop@sudop-brno.cz
PROFESNÍ SKUPINA:	23 TRAKČNÍ VEDENÍ	VEDOUCÍ PROF. SKUPINY Ing. Jiří Pelc	GENERÁLNÍ ŘEDITEL Ing. Kamil Chmela
ODPOVĚDNÝ PROJ. ZAKÁZKY Ing. Jiří Pelc	ODPOVĚDNÝ PROJ. PS, SO Martin Konečný	NAVRHL, VYPRACOVAL Martin Konečný	KONTROLOVAL Ing. Jiří Pelc
KRAJ: Olomoucký		POVĚŘENÝ OÚ: Šumperk	
Údržba, opravy a odstraňování závad - Drobné opravy a závady - obvod SEE Olomouc SO 02 Oprava TV žst. Lipník nad Bečvou, žst. Drahotuše		ZAK. ČÍSLO 22082-01-1222	ARCH. ČÍSLO
		MĚŘITKO	POČET FORMÁTŮ 3xA4
		DATUM:	12/2022
Schema napájení a dělení žst. Drahotuše		ČÁST DOKUM. E.3.1	PŘÍLOHA 2.2