

SO 03

POZNÁMKY:

1) MOTOROVÝ POHON MPP S. Č. A82/I., (pětivodičové provedení)


2) ODPOJOVAČE TYPU QAD 35 s.č. A71/II

3) Odpojovače musí vyhovovat napěťové hladině 25 kV, 50 Hz se zatížitelností stejnosměrným proudem I_{max}= 3000A.


IZOLÁTORY PRO UVEDENÁ SESTAVENÍ BUDOU POUŽITY NA NAPĚŤOVOU HLADINU 25kV

S74-124/M ¹⁾²⁾³⁾	2	ODPOJOVAČ QAD 35 NA BP STOŽÁRU
J90-65/1	2	PŘÍPEVNĚNÍ MONTÁŽNÍ LÁVKY NA STOŽÁR BP
J90-70/1	2	PŘÍPEVNĚNÍ OVLÁDACÍ A BOČNÍ LÁVKY DO "L" NA STOŽÁR BP
J90-67/0/720	1	ŽEBŘÍK PRO OVLÁDACÍ LÁVKU
J90-67/0/1280	1	ŽEBŘÍK PRO OVLÁDACÍ LÁVKU
J70-54/2/Z	2	PŘÍPEVNĚNÍ KOTEVNÍ LIŠTY NA STOŽÁR BP
J73-61/BP/F	4	KOTVENÍ DVOU LAN 120 mm
J70-31/2/H/IV*	4	SVODY Z DVOJITÉHO NAPÁJECÍHO PŘEVĚSU LANY 120 mm2
J73-36/F	2	VLOŽENÁ IZOLACE V LANĚ 50 mm2
J73-76/2	2	PODPĚRNÉ IZOLÁTORY NA STOŽÁRU BP
L12	10m	LANO 50mm2 Cu
L25	120m	LANO 120mm2 Cu
POZICE	KS	NÁZEV

* V SESTAVENÍ J70-31/2/H/IV POUŽÍT SOUČÁST P19/VI

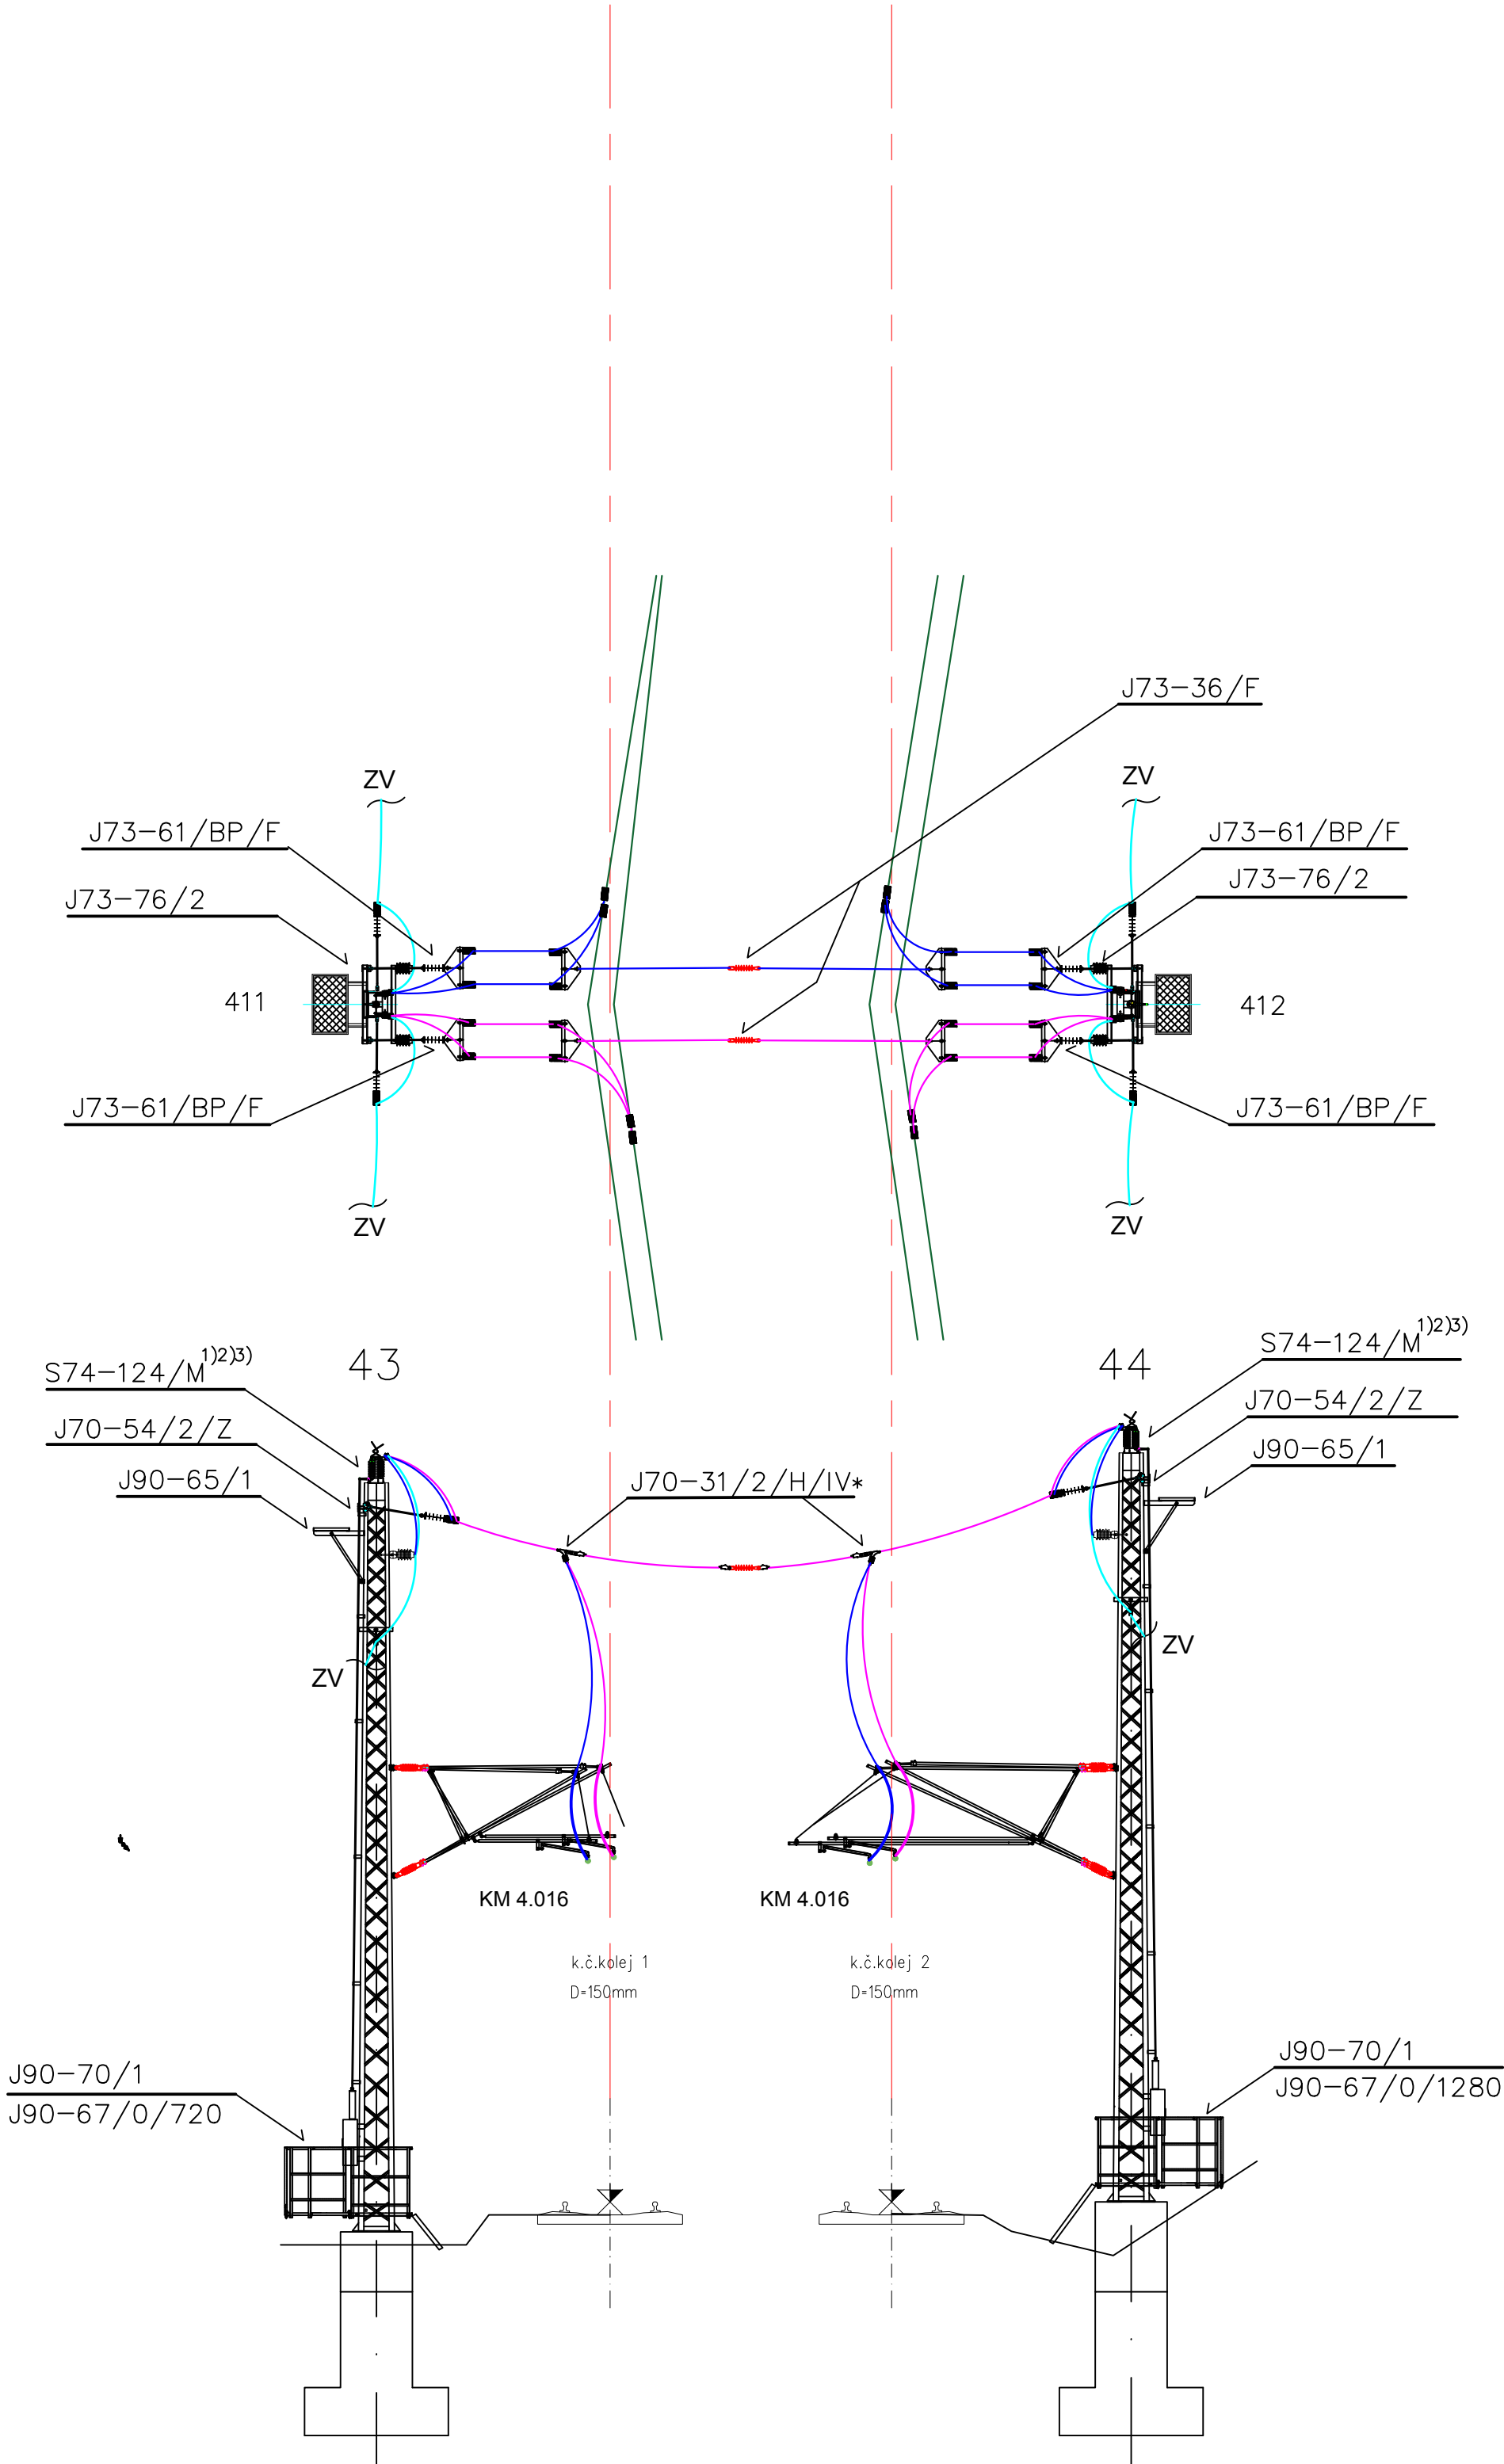

			ČÍSLO SOUPRAVY:
REVIZE Č.	DATUM	ZMĚNA	

		SUDOP BRNO, spol. s r.o. Kounicova 26 611 36 Brno	
OBJEDNATEL:	Správa železnic, státní organizace, Dílčžděná 1003/7, 110 00 Praha 1 Oblastní ředitelství Ostrava	tel. : +420 972 625 804 E-mail: sudop@sudop-brno.cz	
PROFESNÍ SKUPINA:	23 TRAKČNÍ VEDENÍ	VEDOUČÍ PROF. SKUPINY Ing. Jiří Pelc	GENERÁLNÍ ŘEDITEL Ing. Kamil Chmela
ODPOVĚDNÝ PROJ. ZAKÁZKY Ing. Jiří Pelc	ODPOVĚDNÝ PROJ. PS, SO Martin Konečný	NAVRHL, VYPRACOVAL Martin Konečný	KONTROLOVAL Ing. Jiří Pelc
KRAJ: Olomoucký		POVĚŘENÝ OÚ: Hranice, Hustopeče nad Bečvou	
Údržba, opravy a odstraňování závad - Drobné opravy a závady - obvod SEE Olomouc		ZAK. ČÍSLO 22082-01-1222	ARCH. ČÍSLO
SO 03 Oprava TV žst.Hranice na Moravě město, žst.Hustopeče		MĚŘÍTKO 1:100	POČET FORMÁTŮ 4xA4
		DATUM: 12/2022	
Napájecí vedení st. č. 43 - 44		ČÁST DOKUM. E.3.1	PŘÍLOHA 7