


99C, 99D

100H, 100I

100A, 100B, 100C


100I

100H

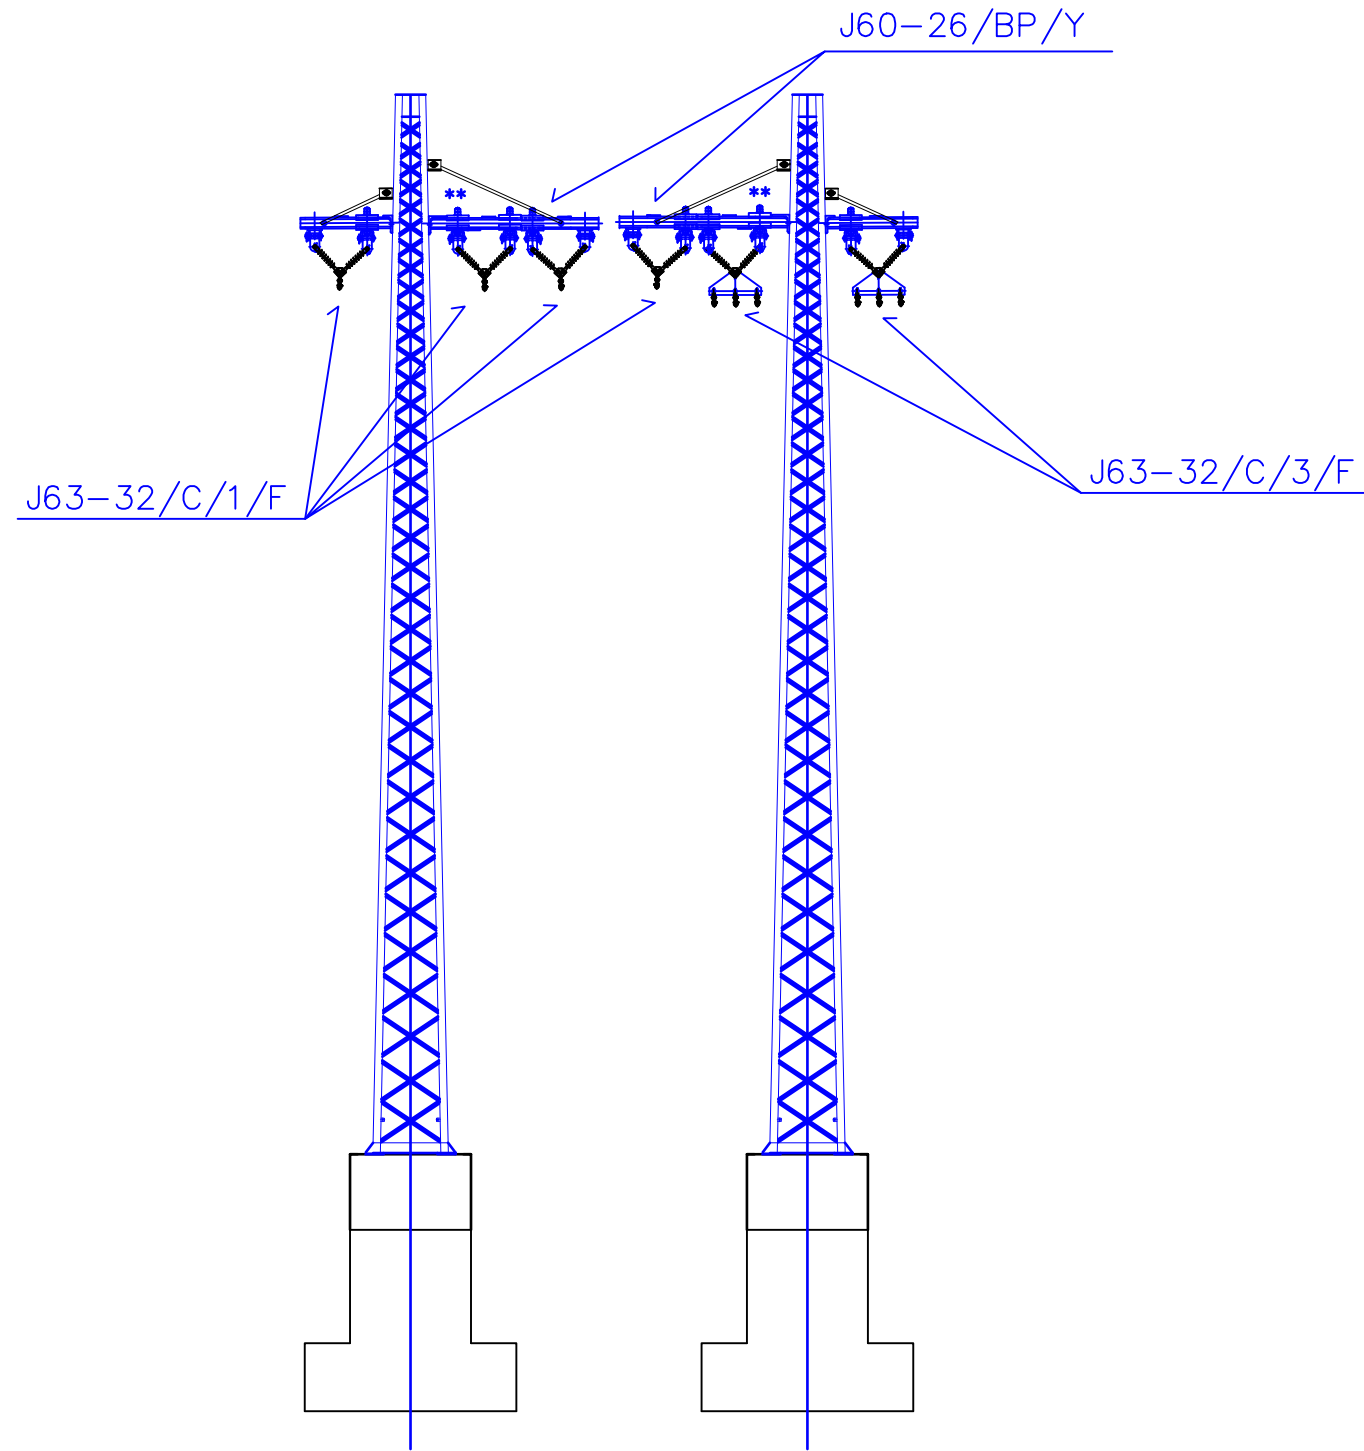

Poznámka:
výška upevnění konzol 12,30m nad Vz
**Pro uchycení závěsu na konzolu použít součásti U70, V47/I/4
4 ks V47/I/4 a 8 ks U70

J60-26/BP/X	2	PŘIPEVNĚNÍ KONZOLY PRO "V" ZÁVĚS NA STOŽÁR BP
J60-26/BP/Y	2	PŘIPEVNĚNÍ KONZOLY PRO "V" ZÁVĚS NA STOŽÁR BP
J63-32/C/3/F	2	"V" ZÁVĚS LAN 120 Cu mm2
J63-32/C/1/F	4	"V" ZÁVĚS LAN 120 Cu mm2
S.č. U 70	8	PODLOŽKA PRO PERO
S.č. V 47/I/4	4	KARDAN SE SVORNIKEM
POZICE	KS	NÁZEV

			ČÍSLO SOUPRAVY:
REVIZE Č.	DATUM	ZMĚNA	
 SUDOP BRNO			SUDOP BRNO, spol. s r.o. Kounicova 26 611 36 Brno
OBJEDNAVATEL:	Správa železnic, státní organizace, Dílžďěň 1003/7, 110 00 Praha 1		tel. : +420 972 625 804 E-mail: sudop@sudop-brno.cz
PROFESNÍ SKUPINA:	23 TRAKČNÍ VEDENÍ	VEDOUcí PROF. SKUPINY Ing. Jiří Pelc	GENERÁLNÍ ŘEDITEL Ing. Kamil Chmela
ODPOVĚDNÝ PROJ. ZAKÁZKY Ing. Jiří Pelc	ODPOVĚDNÝ PROJ. PS, SO Martin Konečný	NAVRHL. VYPRACOVAL Martin Konečný	KONTROLOVAL Ing. Jiří Pelc
KRAJ: Olomoucký	POVĚŘENÝ OÚ: Olomouc	STUPEŇ: PDPS	
Údržba, opravy a odstraňování závad - Drobné opravy a závady - obvod SEE Olomouc SO 04 Oprava TV žst.Olomouc přednádraží			ZAK. ČÍSLO ARCH. ČÍSLO 22082-01-1222
Napájecí vedení st. 100H, 100I			MĚŘITKO 1:100 POČET FORMÁTŮ 6x44 DATUM: 12/2022 ČÁST DOKUM. E.3.1 PŘÍLOHA 5