



MORAVIČANY

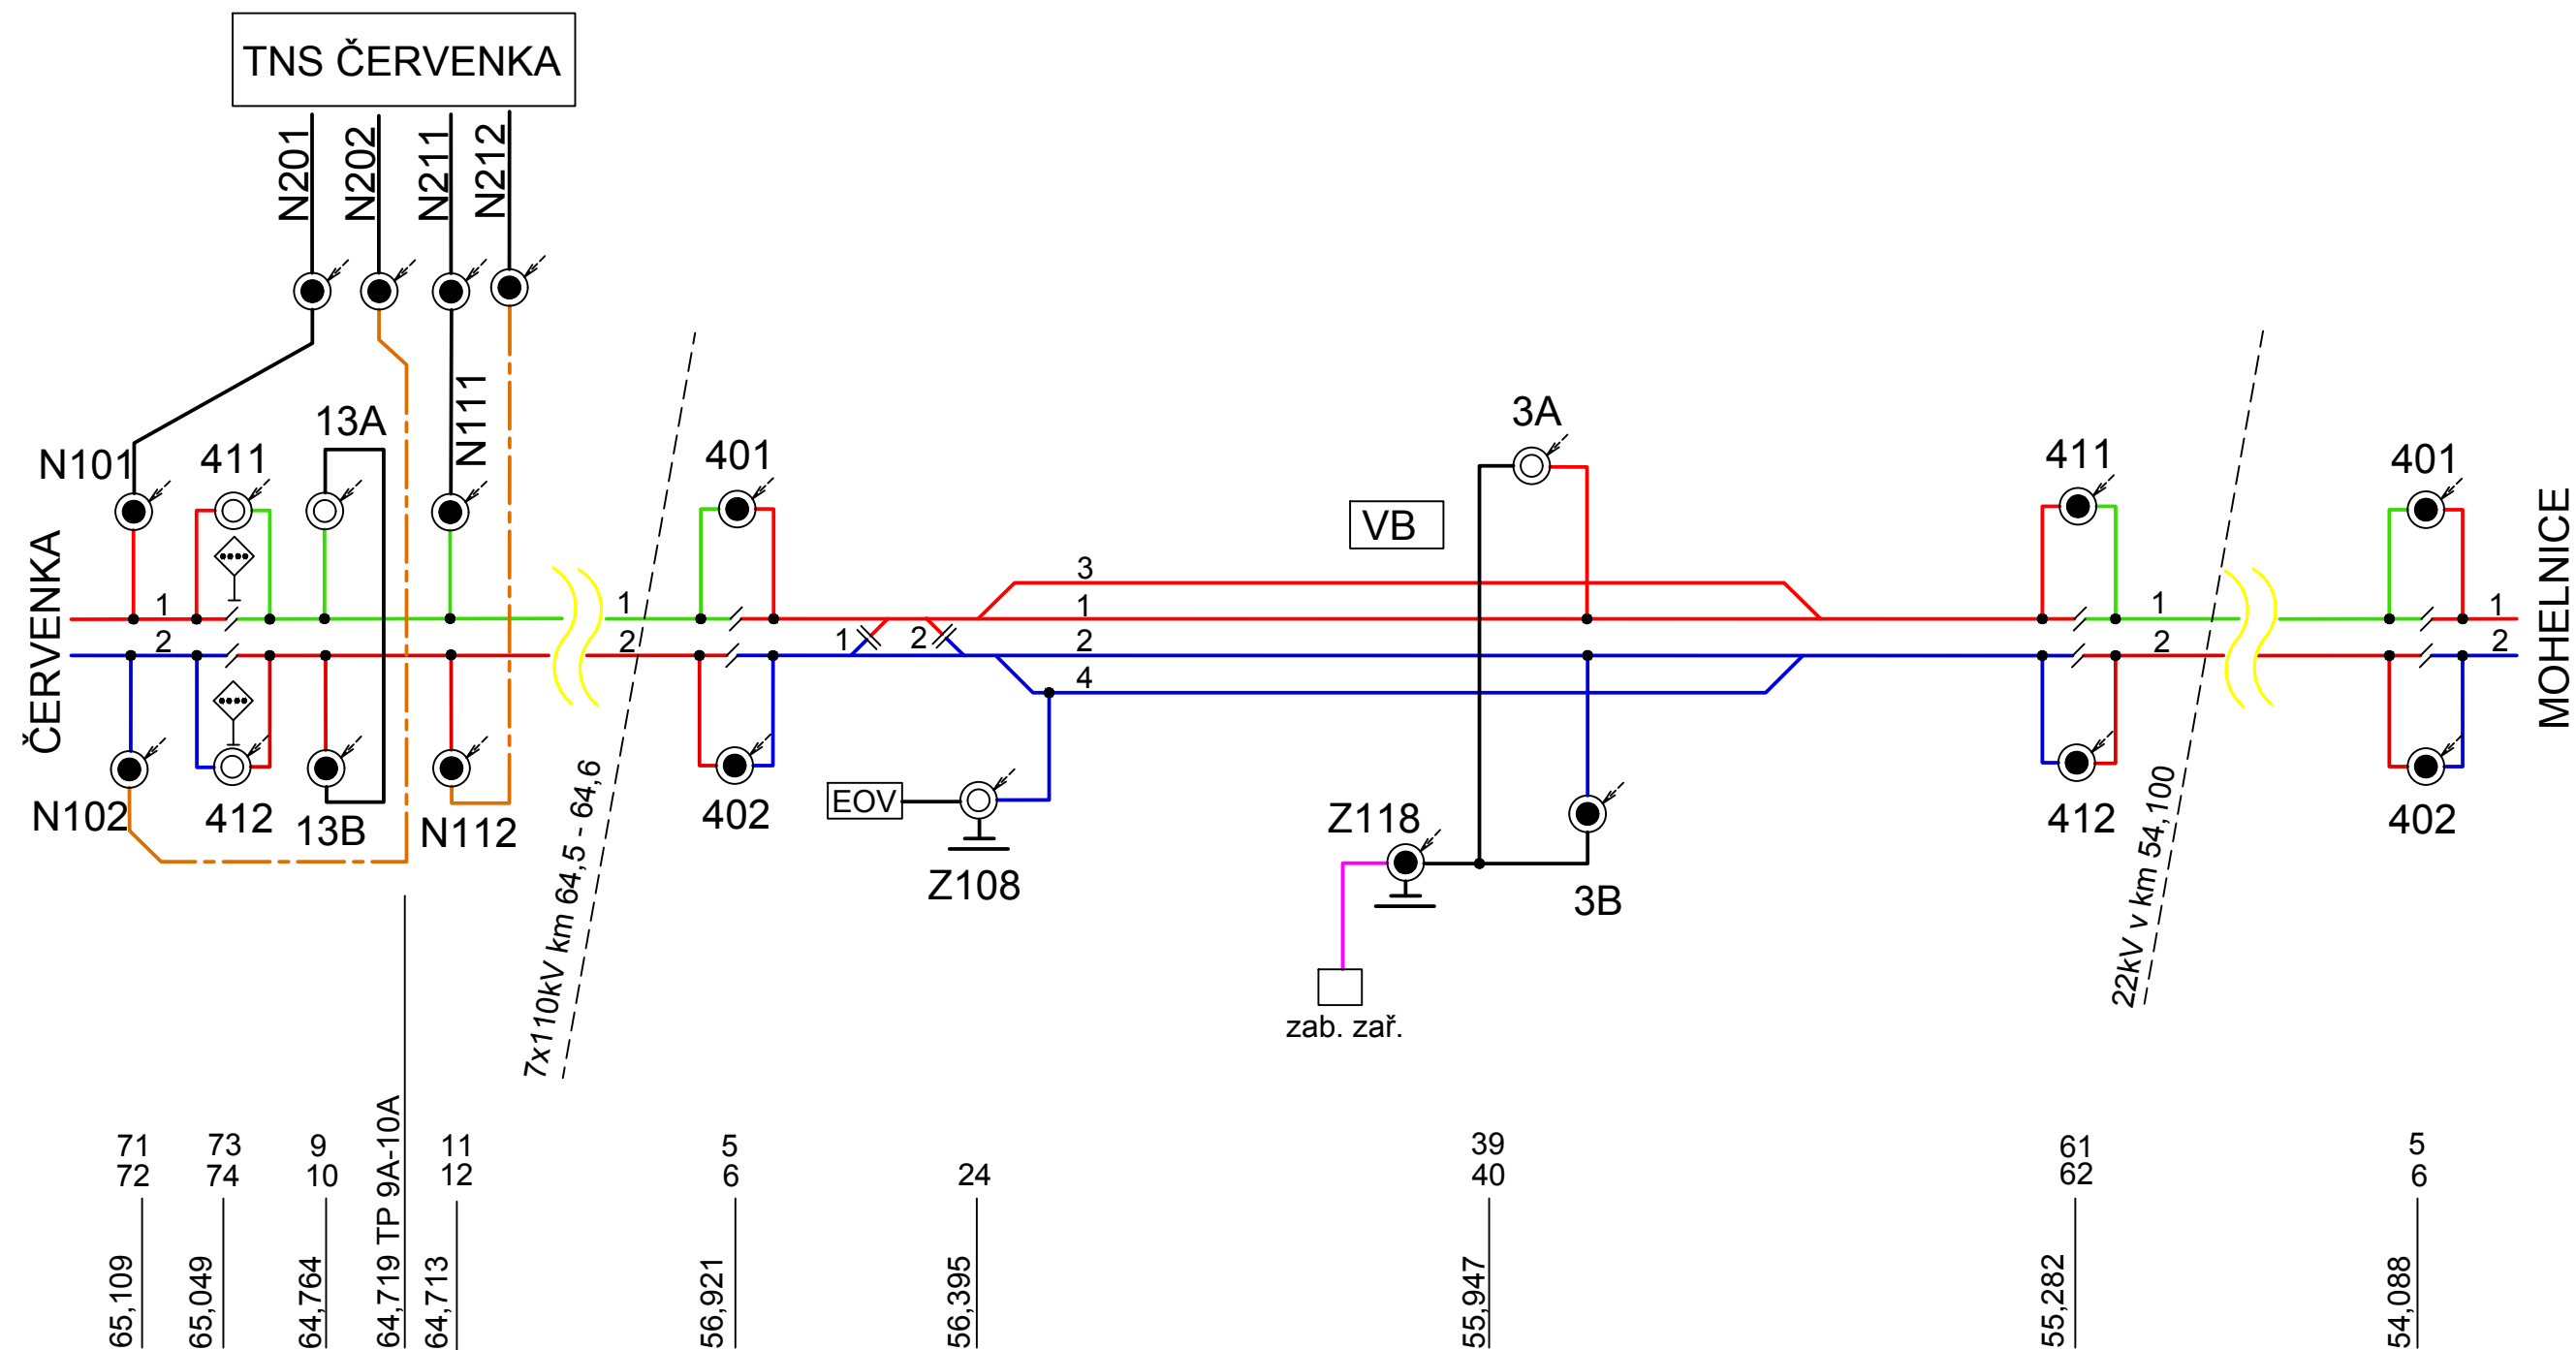

			ČÍSLO SOUPRAVY:
REVIZE Č.	DATUM	ZMĚNA	

			SUDOP BRNO, spol. s r.o. Kounicova 26 611 36 Brno	
OBJEDNAVATEL:	Správa železnic, státní organizace, Díláždenná 1003/7, 110 00 Praha 1 Oblastní ředitelství Ostrava		tel. : +420 972 625 804 E-mail: sudop@sudop-brno.cz	
PROFESNÍ SKUPINA:	23 TRAKČNÍ VEDENÍ	VEDOUCÍ PROF. SKUPINY Ing. Jiří Pelc	GENERÁLNÍ ŘEDITEL Ing. Kamil Chmela	
ODPOVĚDNÝ PROJ. ZAKÁZKY Ing. Jiří Pelc	ODPOVĚDNÝ PROJ. PS, SO Martin Konečný	NAVRHL, VYPRACOVAL Martin Konečný	KONTROLOVAL Ing. Jiří Pelc	
KRAJ: Olomoucký		POVĚŘENÝ OÚ: Šumperk		STUPEŇ: PDPS
Údržba, opravy a odstraňování závad - Drobné opravy a závady - obvod SEE Olomouc SO 01 Oprava TV žst. Zábřeh na Moravě, žst. Moravičany			ZAK. ČÍSLO 22082-01-1222	ARCH. ČÍSLO
			MĚŘITKO	POČET FORMÁTŮ 3x A4
			DATUM:	12/2022
Schema napájení a dělení žst. Moravičany			ČÁST DOKUM. E.3.1	PŘÍLOHA 2.2.