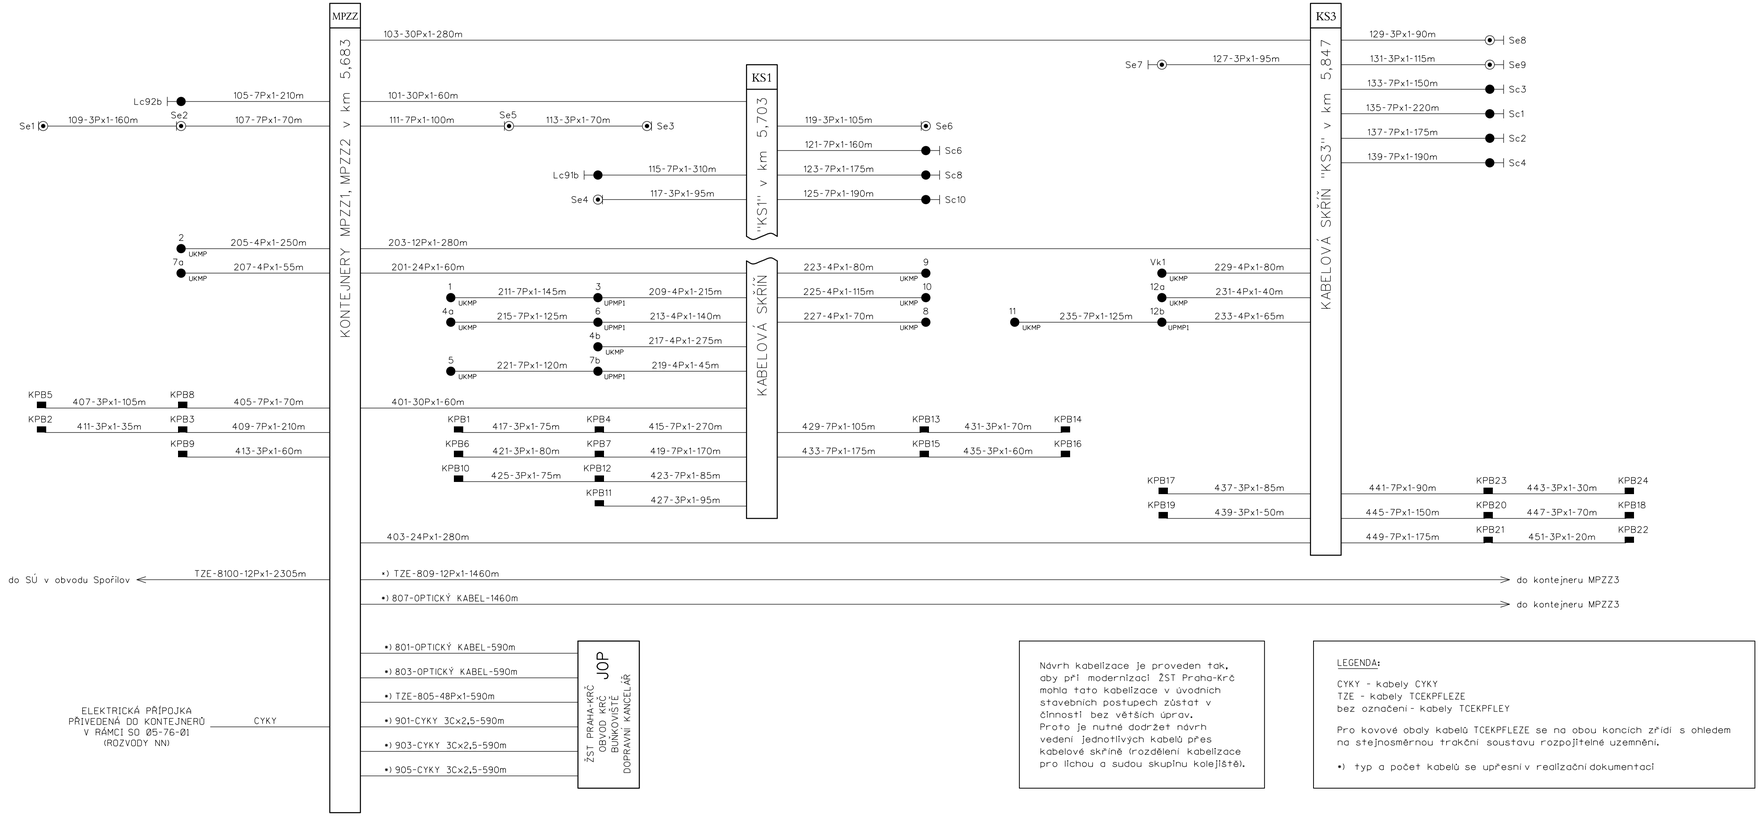

Návrh kabelizace je proveden tak, aby při modernizaci ŽST Praha-Krč mohla tato kabelizace v úvodních stavebních postupech zůstat v činnosti bez větších úprav. Proto je nutné dodržet návrh vedení jednotlivých kabelů přes kabelové skříně (rozdělení kabelizace pro lichou a sudou skupinu kolejiště).

LEGENDA:

CYKY - kabely CYKY
TZE - kabely TCEKPFLEZE
bez označení - kabely TCEKPFLEY

Pro kovové obaly kabelů TCEKPFLEZE se na obou koncích zřídí s ohledem na stejnosměrnou trakční soustavu rozpojitelné uzemnění.

•) typ a počet kabelů se upřesní v realizační dokumentaci

Paré:

Orientační schéma:

Razítko oprávněné osoby:

Podpis: Datum:

Revize:	Datum:	Popis:	Kontroloval:
002	30.11.2022	Dokumentace po připomínkovém řízení	Zdeněk Pacholík
001	31.05.2022	Dokumentace k připomínkovému řízení	Zdeněk Pacholík

Stavebník / investor:	**Správa železnic, státní organizace**
Adresa:	Dlážděná 1003/7, 110 00 Praha 1
Zástupce investora:	Stavební správa západ
Adresa:	Sokolovská 1955/278, 190 00 Praha 9

Zhotovitel díla:	**SEU + SP_Branický most**
Adresa:	Olšanská 2643/1a, 130 00 Praha 3
Kontakt:	T: +420 477 012 250
	E: info@sudopeu.cz
Zhotovitel části / objektu:	**SUDOP PRAHA a.s.**
Adresa:	Olšanská 2643/1a, 130 00 Praha 3
Kontakt:	T: +420 267 094 111
	E: praha@sudop.cz
Hlavní projektant (HIP):	ING. STANISLAV ŽÁČEK
Specialista:	Zdeněk Pacholík

Název stavby / akce:	**Zdvoukolejnění trati Branický most - Praha-Krč - Spořilov**		Označení (S-kód): **S631900070**
			Zakázka: **20-004.640**
Název části:	ŽELEZNIČNÍ ZABEZPEČOVACÍ ZAŘÍZENÍ		Označení části: **D.1.1.1**
Název objektu:	**Žst. Praha-Krč, SZZ**		Číslo objektu / komplexu: **PS-05-01-10**
Název přílohy:	Schéma kabelů - Krč Liché zhlaví		Číslo přílohy: **2 . 182**
Název dílčí části přílohy:			
Odpovědný projektant:	Zpracovatel přílohy:	Měřítko: -	Stupeň dokumentace:
Zdeněk Pacholík	Ing. David Pučálka	Formáty: 4xA4	PDPS
Kraj:	Katastrální území:	TUDU:	Smluvní datum zpracování:
Hl. město Praha	Viz textová část	020602, 020604	31.05.2022

Kraj/or	Subjekt dokumentace:	Část:	Objekt:	Podobjekt:	Příloha:	Revize:
S 6 3 1 9 0 0 0 7 0 _	P D P S _	D 1 1 1 X _	P S 0 5 0 1 1 0 _	X X _	2 _ 1 8 2 _	0 0 2

DOKUMENT LZE UŽÍVAT POUZE VE SMYSLU PŘÍSLUŠNÉ SMLOUVY O DÍLO. ŽÁDNÁ JEHO ČÁST NEMŮŽE BÝT DLE ZÁKONA č.121/2000 Sb. KOPÍROVÁNA NEBO JINÝM ZPŮSOBEM ROZŠIŘOVÁNA BEZ SOUHLASU SUDOP PRAHA a.s.