




Přeložky stávající kabelizace km 6,560 až km 7,200 (branické záhlaví)

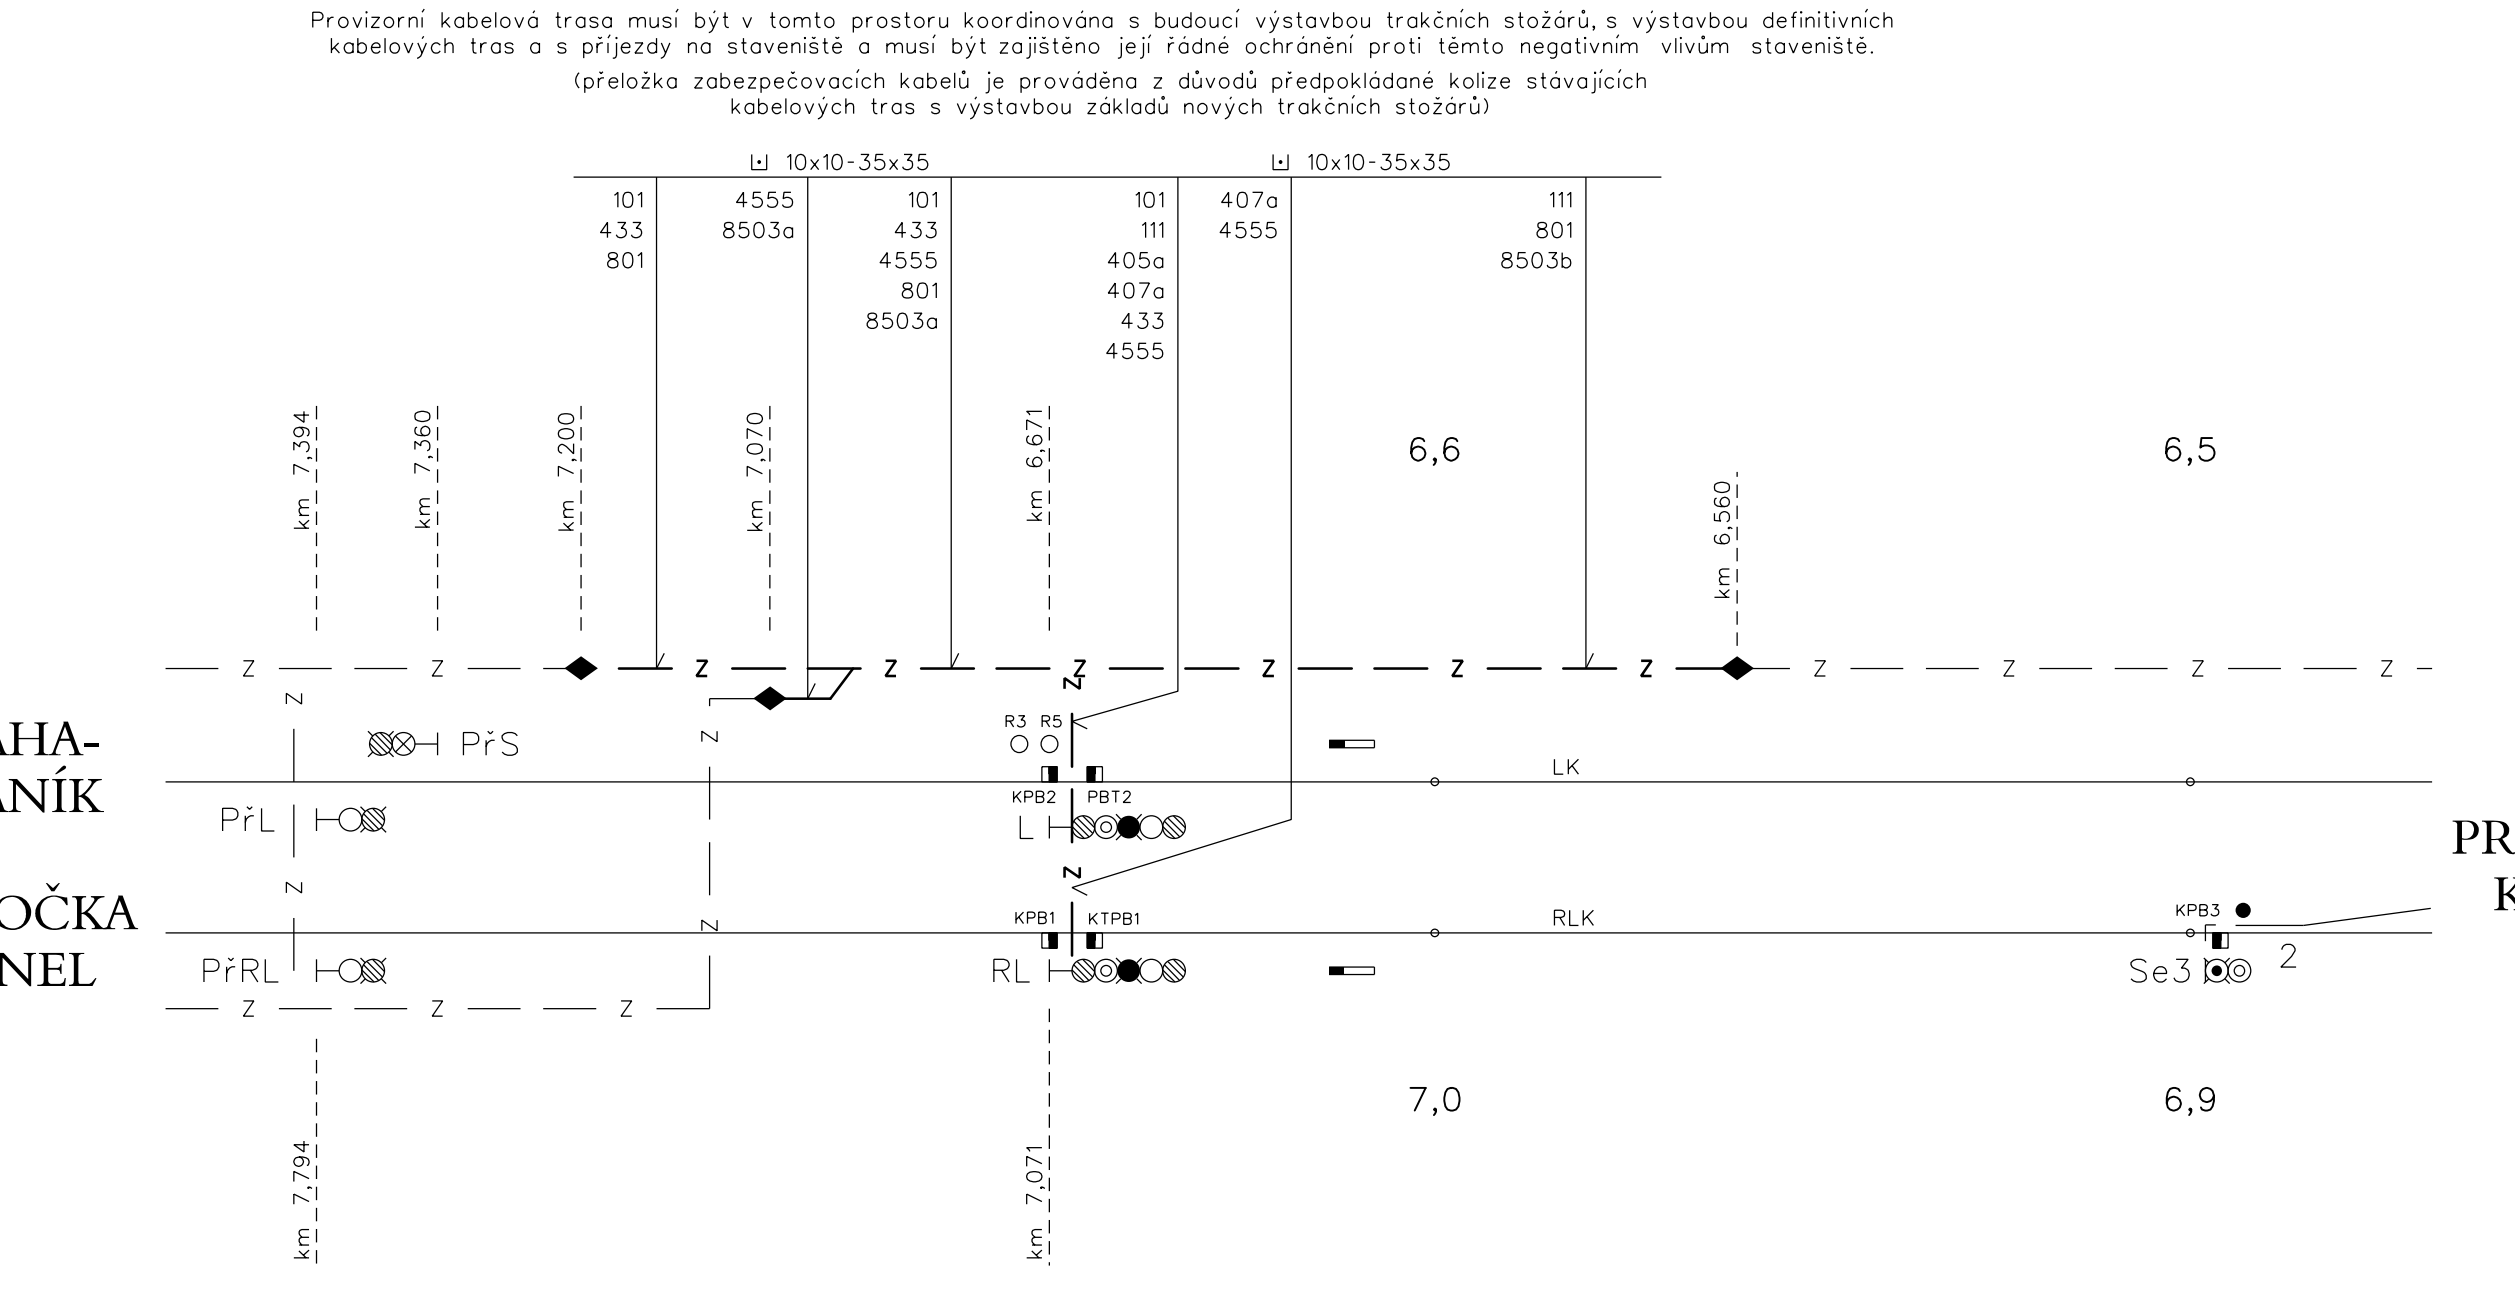

Přeložka stávající kabelizace km 2,500 až km 4,920 (obvod Spořilov, zastávka Kačerov - stavební postup č.1)

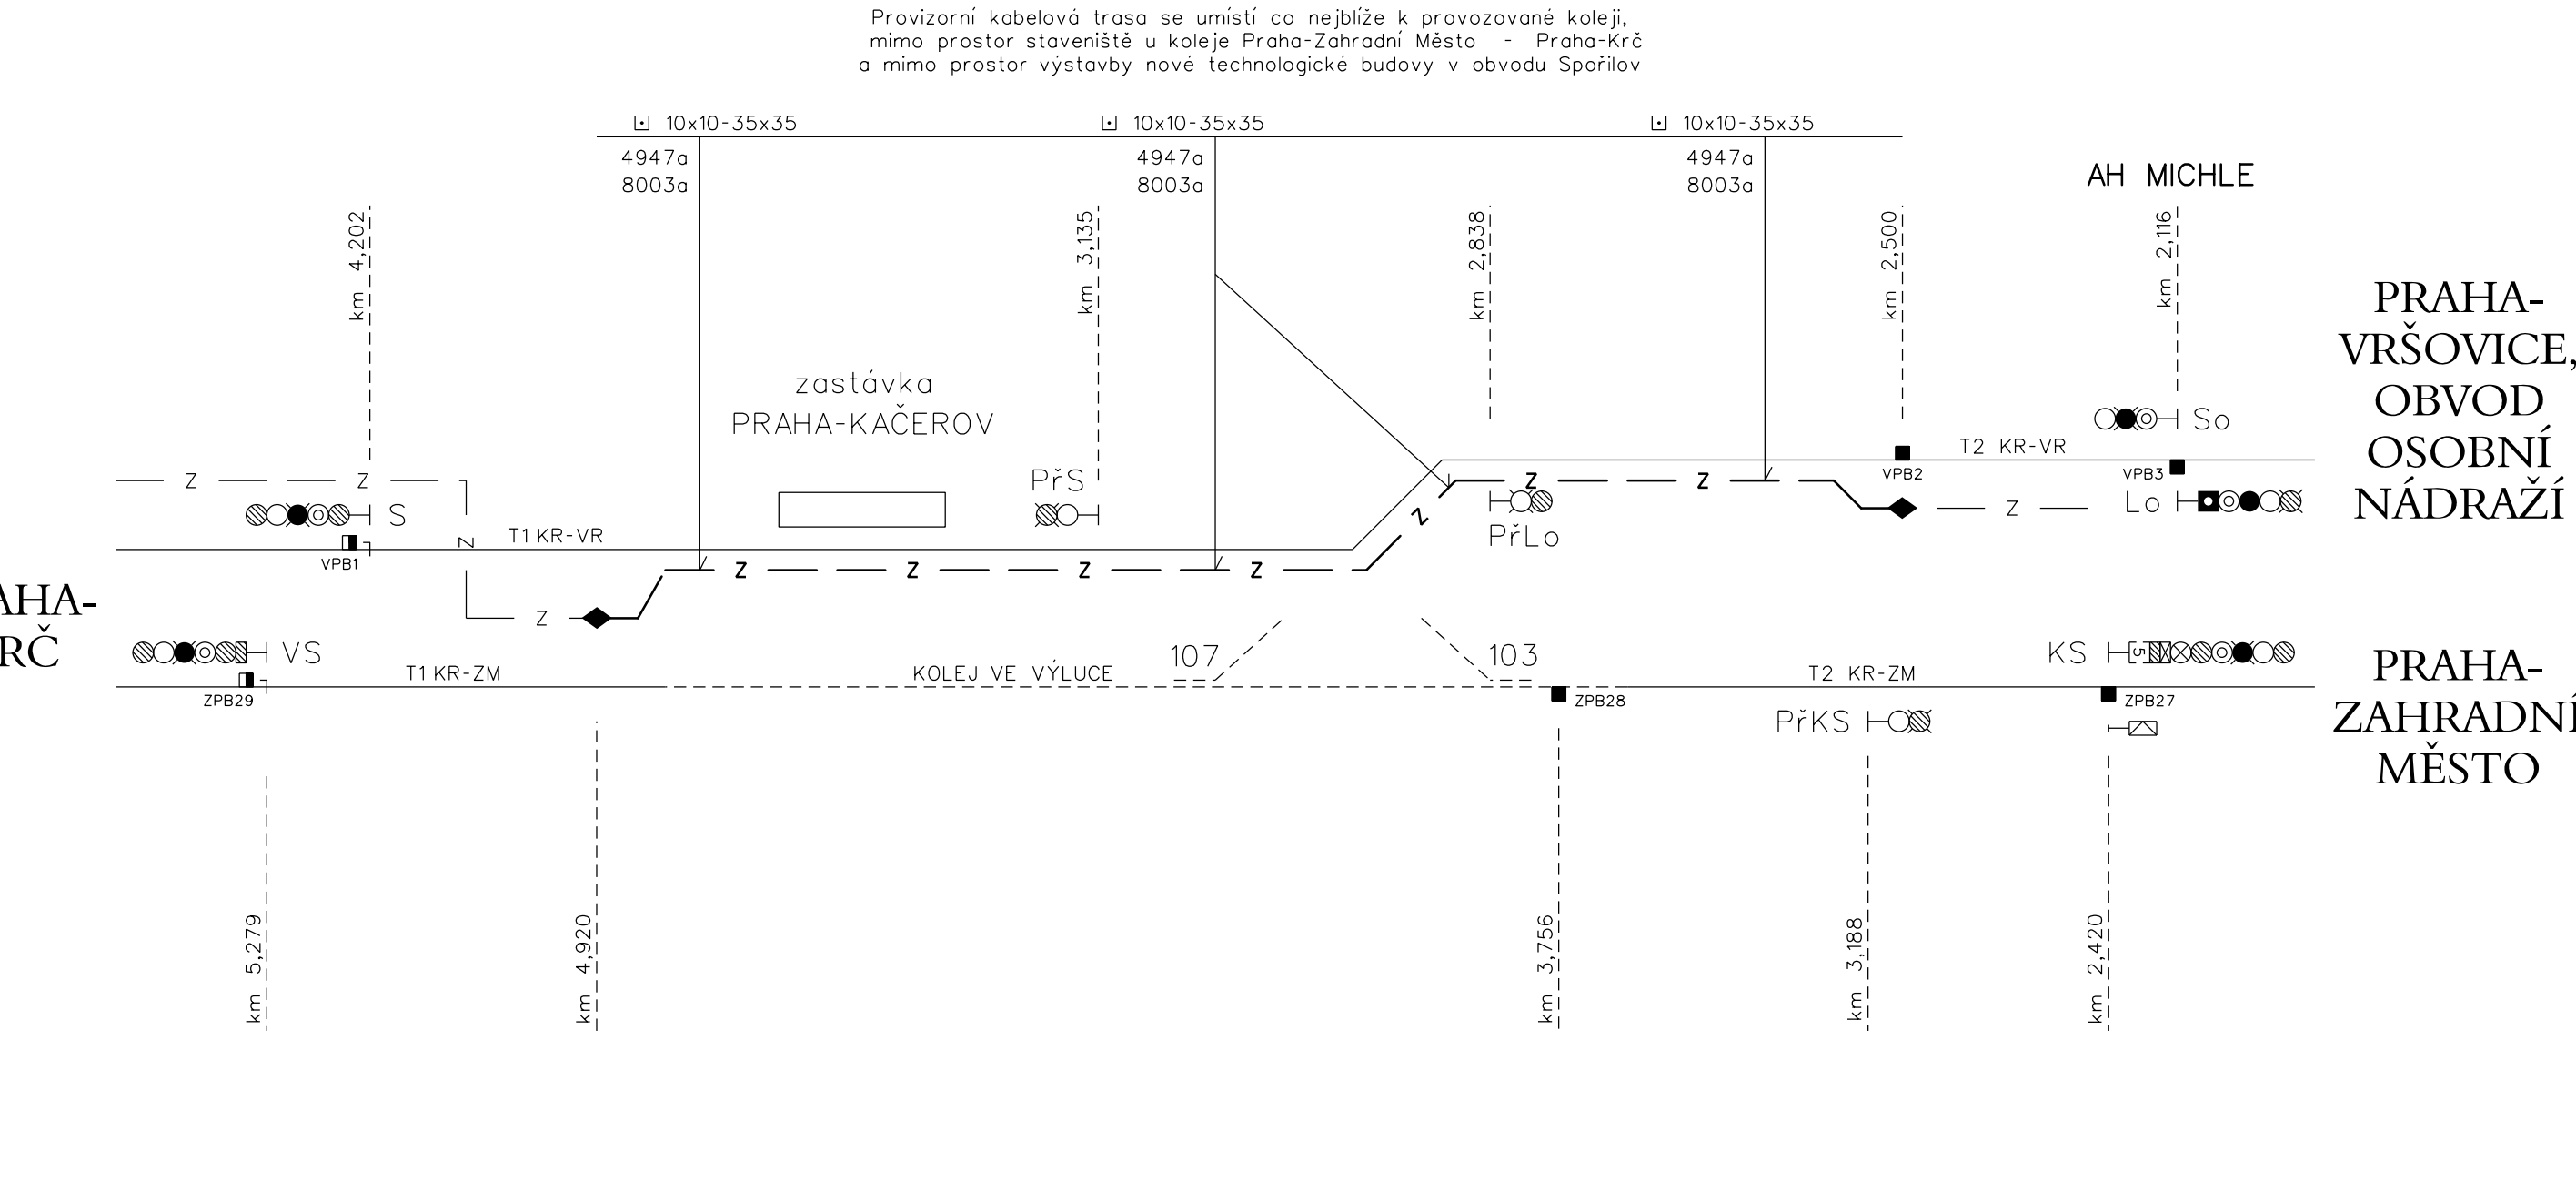

Přeložky stávající kabelizace km 3,400 až km 4,920 (obvod Spořilov, zastávka Kačerov - stavební postupy č. 2 až 4)

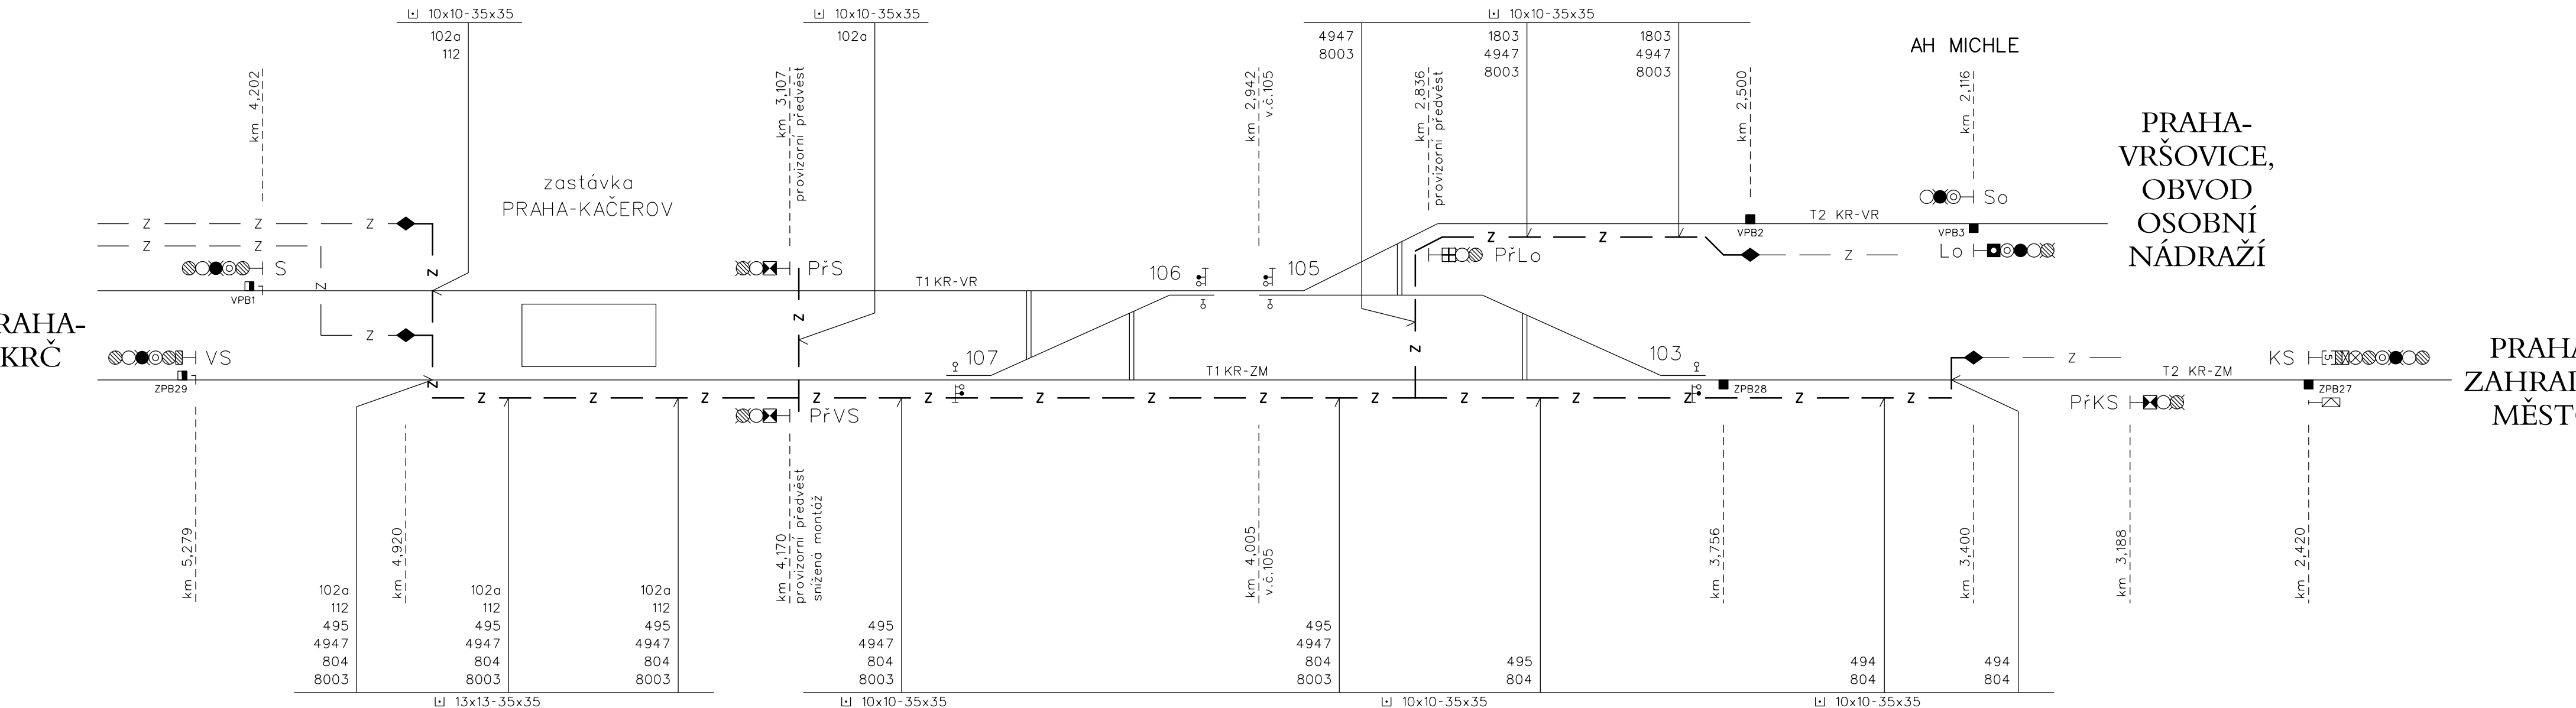




Paré:

Orientační schéma:

Razítko oprávněné osoby:

Revize:	Datum:	Popis:	Podpis:	Datum:
002	30.11.2022	Dokumentace po připomínkovém řízení		Kontrolovat:
001	31.05.2022	Dokumentace k připomínkovému řízení		Zdeněk Pacholik

Stavebník / Investor:	Správa železnic, státní organizace	
Adresa:	Dlážděná 1003/7, 110 00 Praha 1	
Zastupce investora:	Stavební správa západ	
Adresa:	Sokolovská 1955/278, 190 00 Praha 9	

Zhotovitel díla:	SEU + SP, Branický most	
Adresa:	Olšanská 2643/1a, 130 00 Praha 3	
Kontakt:	T: +420 477 012 250 E: info@sudop.eu.cz	
Zhotovitel části / objektu:	SUDOP PRAHA a.s.	
Adresa:	Olšanská 2643/1a, 130 00 Praha 3	
Kontakt:	T: +420 267 094 111 E: praha@sudop.cz	
Hlavní projektant (HIP):	ING. STANISLAV ŽÁČEK	Specialista:
		Zdeněk Pacholik

Název stavby / akce:	Zdvoukolejné trati Branický most - Praha-Krč - Spořilov	Označení (S-kód):	5631900070
		Zakázka:	20-004.640
Název části:	ŽELEZNIČNÍ ZABEZPEČOVACÍ ZAŘÍZENÍ	Označení části:	D.1.1.1
Název objektu:	Zst. Praha-Krč, SZZ	Číslo objektu / komplexu:	PS-05-01-10
Název přílohy:	Kabelové plány - Provizorní přeložky	Číslo přílohy:	2 . 195
Název dílčí části přílohy:			
Odpovědný projektant:	Zpracovatel přílohy:	Mřítko:	-
Zdeněk Pacholik	Zdeněk Pacholik	Formát:	8x4
Kraj:	Katastrální území:	TUO:	
HL město Praha	020602, 020604		
Viz textová část			
Stav dokumentace:	Číslo:	Stav:	Projevy:
020602, 020604	011111X	PS050110	XX21951002
Dokument lze užívat pouze ve smyslu přebíhání směrů v obvodu, jeho část nemůže být dle zákona č.121/2000 Sb. kopírována nebo jiným způsobem rozšiřována. Bez souhlasu SUDOP PRAHA a.s.			