


ODB. TUNEL, ÚPRAVA MÍSTNÍ KABELIZACE

TM CHUCHLE - UMÍSTĚNÍ ZAŘÍZENÍ

1:50

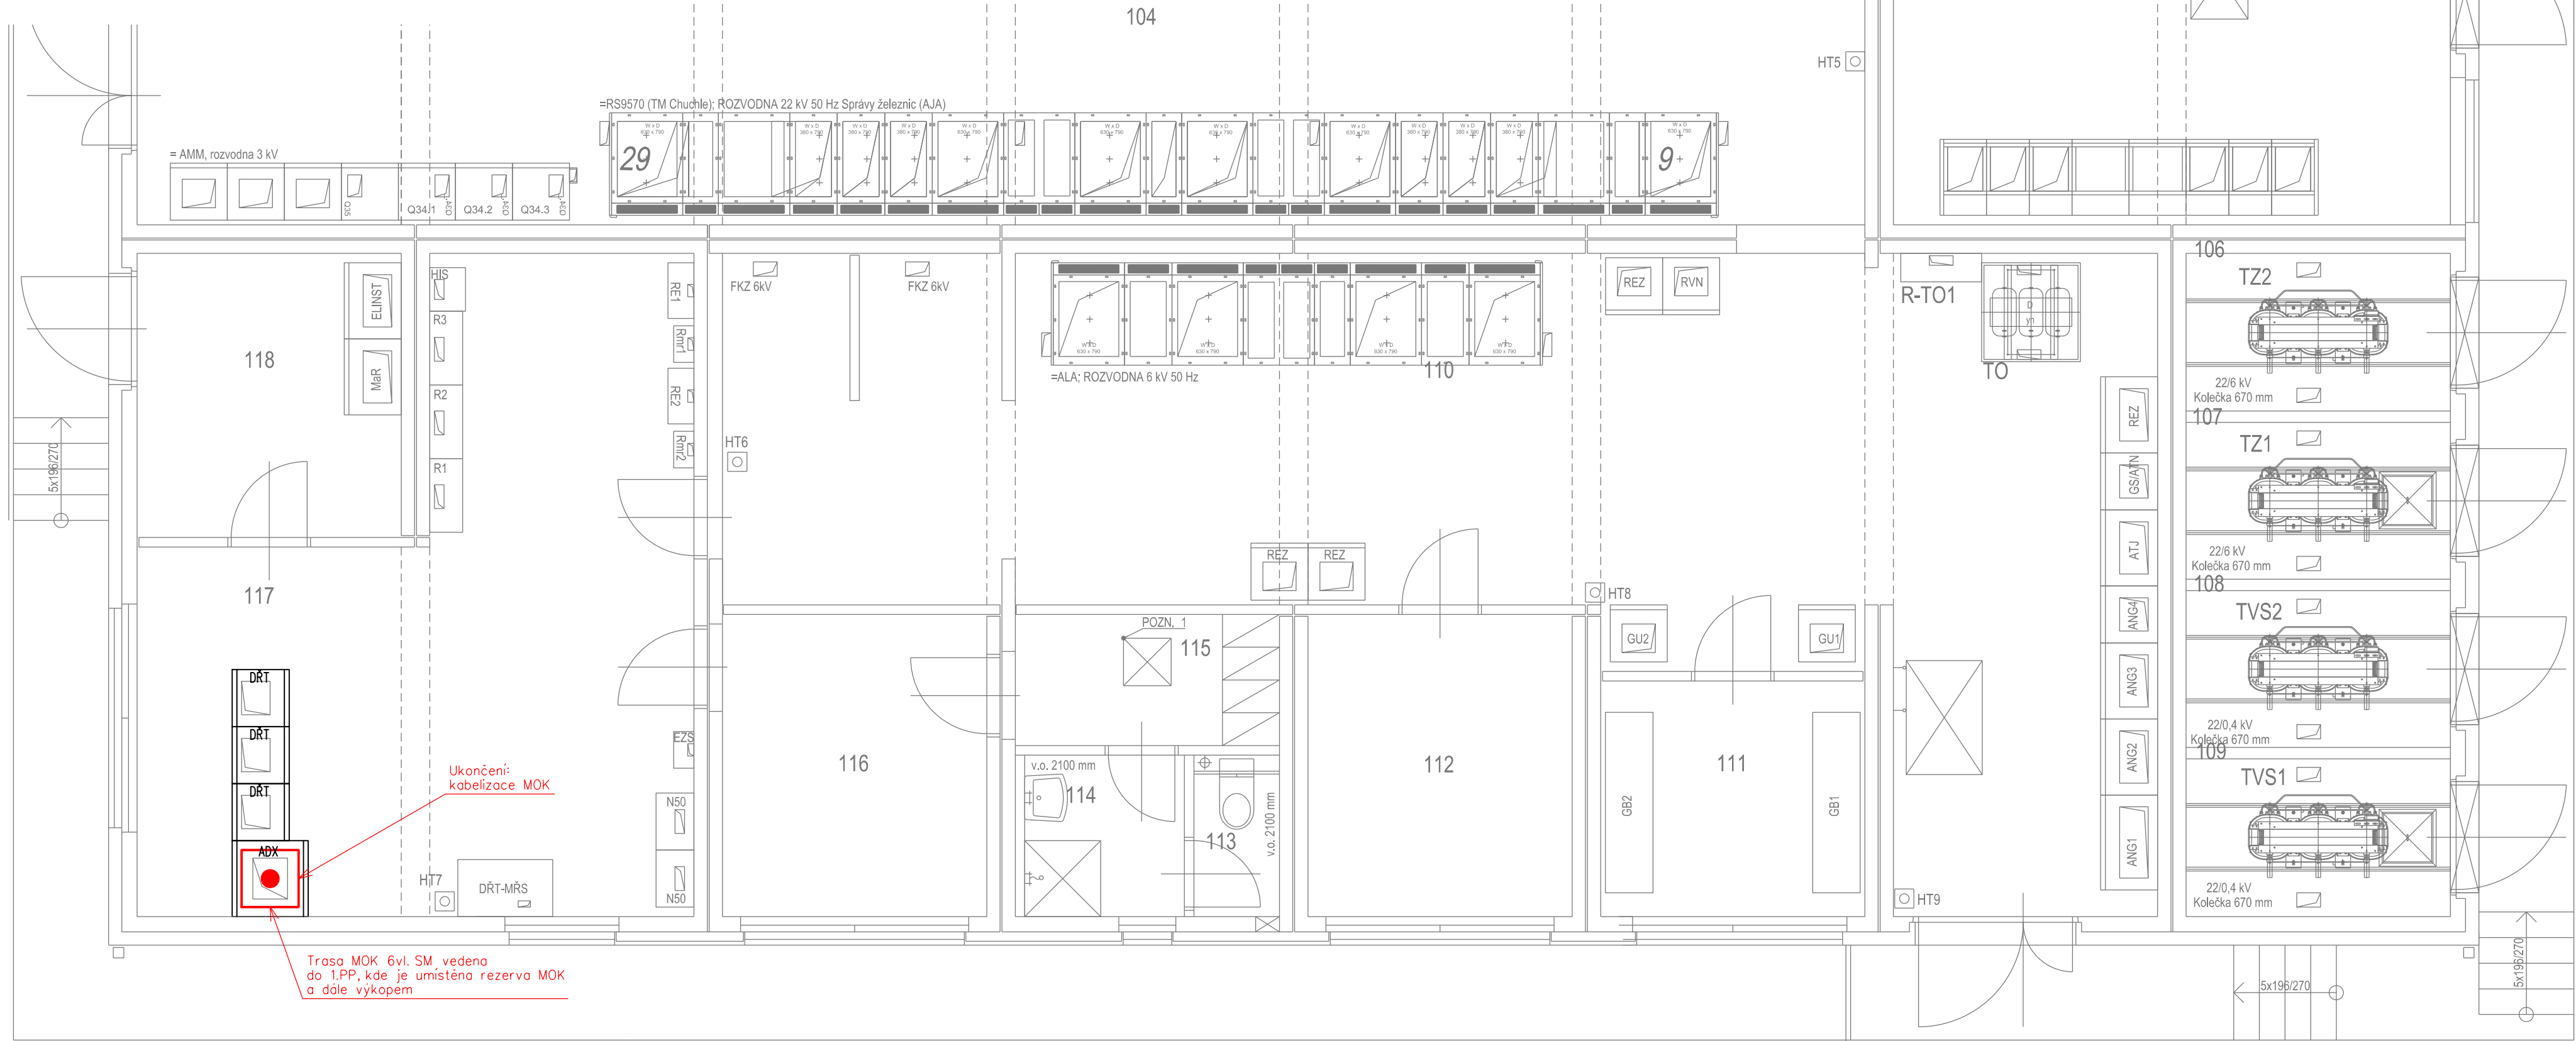


TM CHUCHLE
OBJEKT TRAKČNÍ MĚNÍRNY (1.NP)



PRAHA-RADOTÍN ← → PRAHA-SMÍCHOV

ADX
800x800
dveře z obou stran

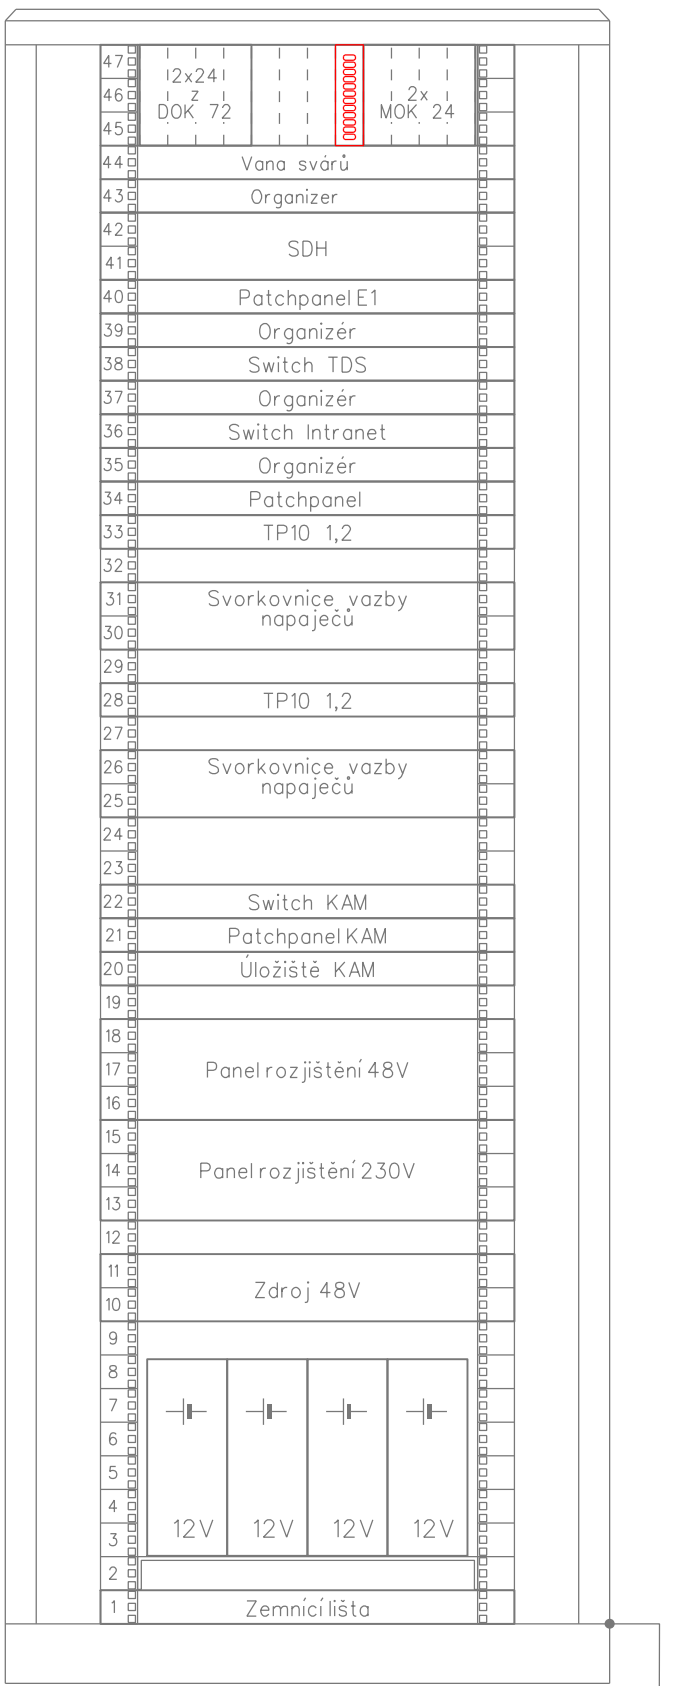

VYSVĚTLIVKY:


- Sdlovací zařízení budované v rámci této stavby a tohoto PS
- Sdlovací zařízení budované v rámci této stavby, v jiných PS
- Stávající zařízení



Paré:

Orientační schéma:

Razítko oprávněné osoby:

Revize:	Datum:	Popis:	Kontroloval:
002	30.11.2022	dokumentace po připomínkovém řízení	Ing. Petr Poupa
001	31.05.2022	dokumentace k připomínkovému řízení	Ing. Petr Poupa

Stavebník / investor:	Správa železnic, státní organizace	
Adresa:	Díazdenná 1003/7, 110 00 Praha 1	
Zástupce investora:	Stavební správa západ	
Adresa:	Sokolovská 1955/278, 190 00 Praha 9	

Zhotovitel díla:	SEU + SP_Branický most	
Adresa:	Olšanská 2643/1a, 130 00 Praha 3	
Kontakt:	T: +420 477 012 250 E: info@sudopeu.cz	
Zhotovitel části / objektu:	SUDOP PRAHA a.s.	
Adresa:	Olšanská 2643/1a, 130 00 Praha 3	
Kontakt:	T: +420 267 094 111 E: praha@sudop.cz	
Hlavní projektant (HIP):	ING. STANISLAV ŽÁČEK	Specialista: ING. PETR POUPA

Název stavby / akce:	Zdvoukolejné trati Branický most - Praha-Krč - Spořilov	Označení (S-kód): S631900070
Název části:	ŽELEZNIČNÍ SDĚLOVACÍ ZAŘÍZENÍ	Zakázka: 20-004.640
Název objektu:	Odb. Tunel, úprava místní kabelizace	Označení části: D.1.2.1.3
Název přílohy:	TM Chuchle - umístění zařízení	Číslo objektu / komplexu: PS-07-02-11
Název dílčí části přílohy:	Úprava místní kabelizace	Číslo přílohy: 2 . 302
Odpovědný projektant:	JAN VLK	Stupeň dokumentace: PDPS
Kraj:	Středočeský území	Smluvní datum zpracování: 30.11.2022
HL. město Praha	Viz textová část	020602, 020604
S-kód:	S631900070	020602, 020604
Stupeň dokumentace:	Část	Objekt
Podoblast:	Předmět	Revize:
S631900070	020602, 020604	020602, 020604

DOKUMENT LZE UŽÍVAT POUZE VE SMYSLU PŘÍSLUŠNÉ SMLUVY O DÍLO. ŽÁDNÁ JEHO ČÁST NEMŮŽE BÝT DLE ZÁKONA č.121/2000 Sb. KOPÍROVÁNA NEBO JINÝM ZPŮSOBEM ROZŠŘOVÁNA. BEZ SOUHLASU SUDOP PRAHA a.s.