
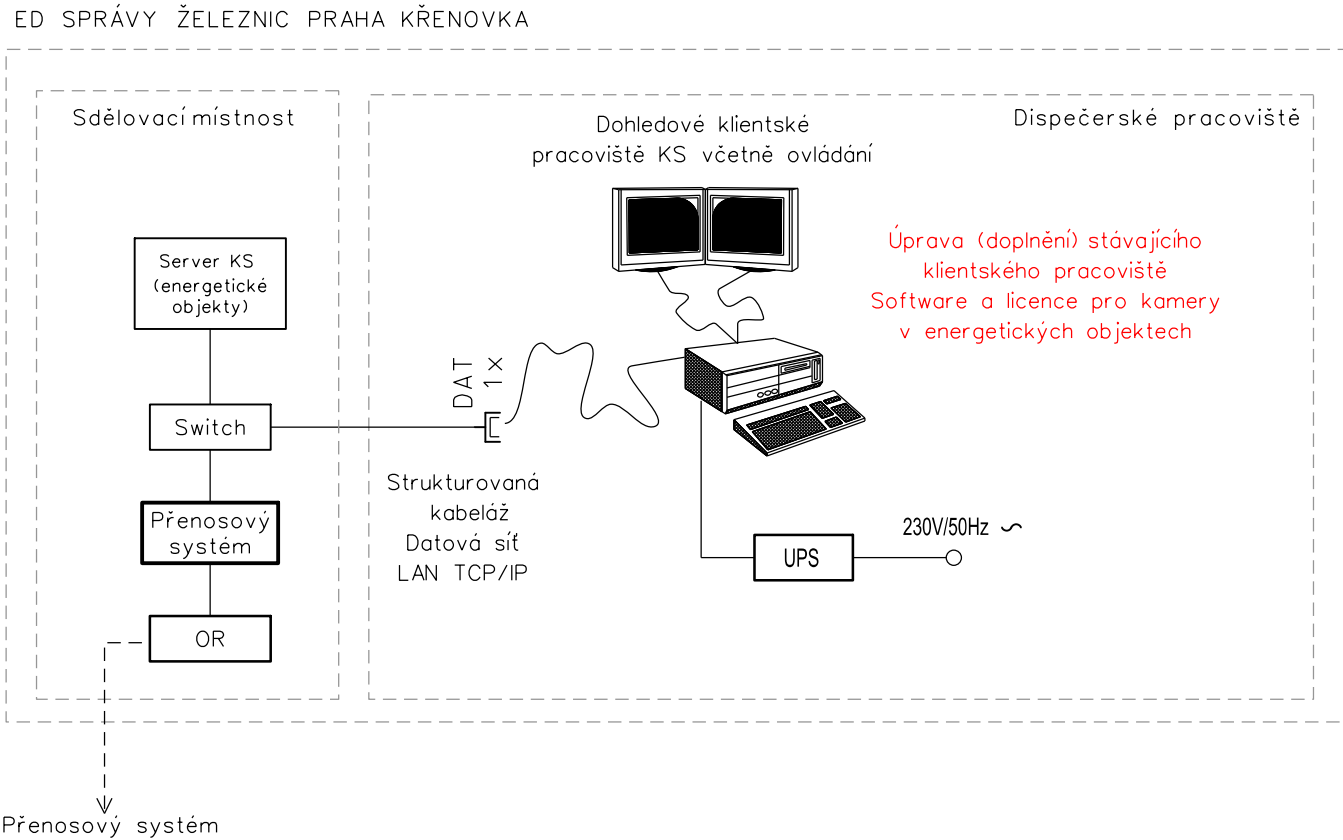
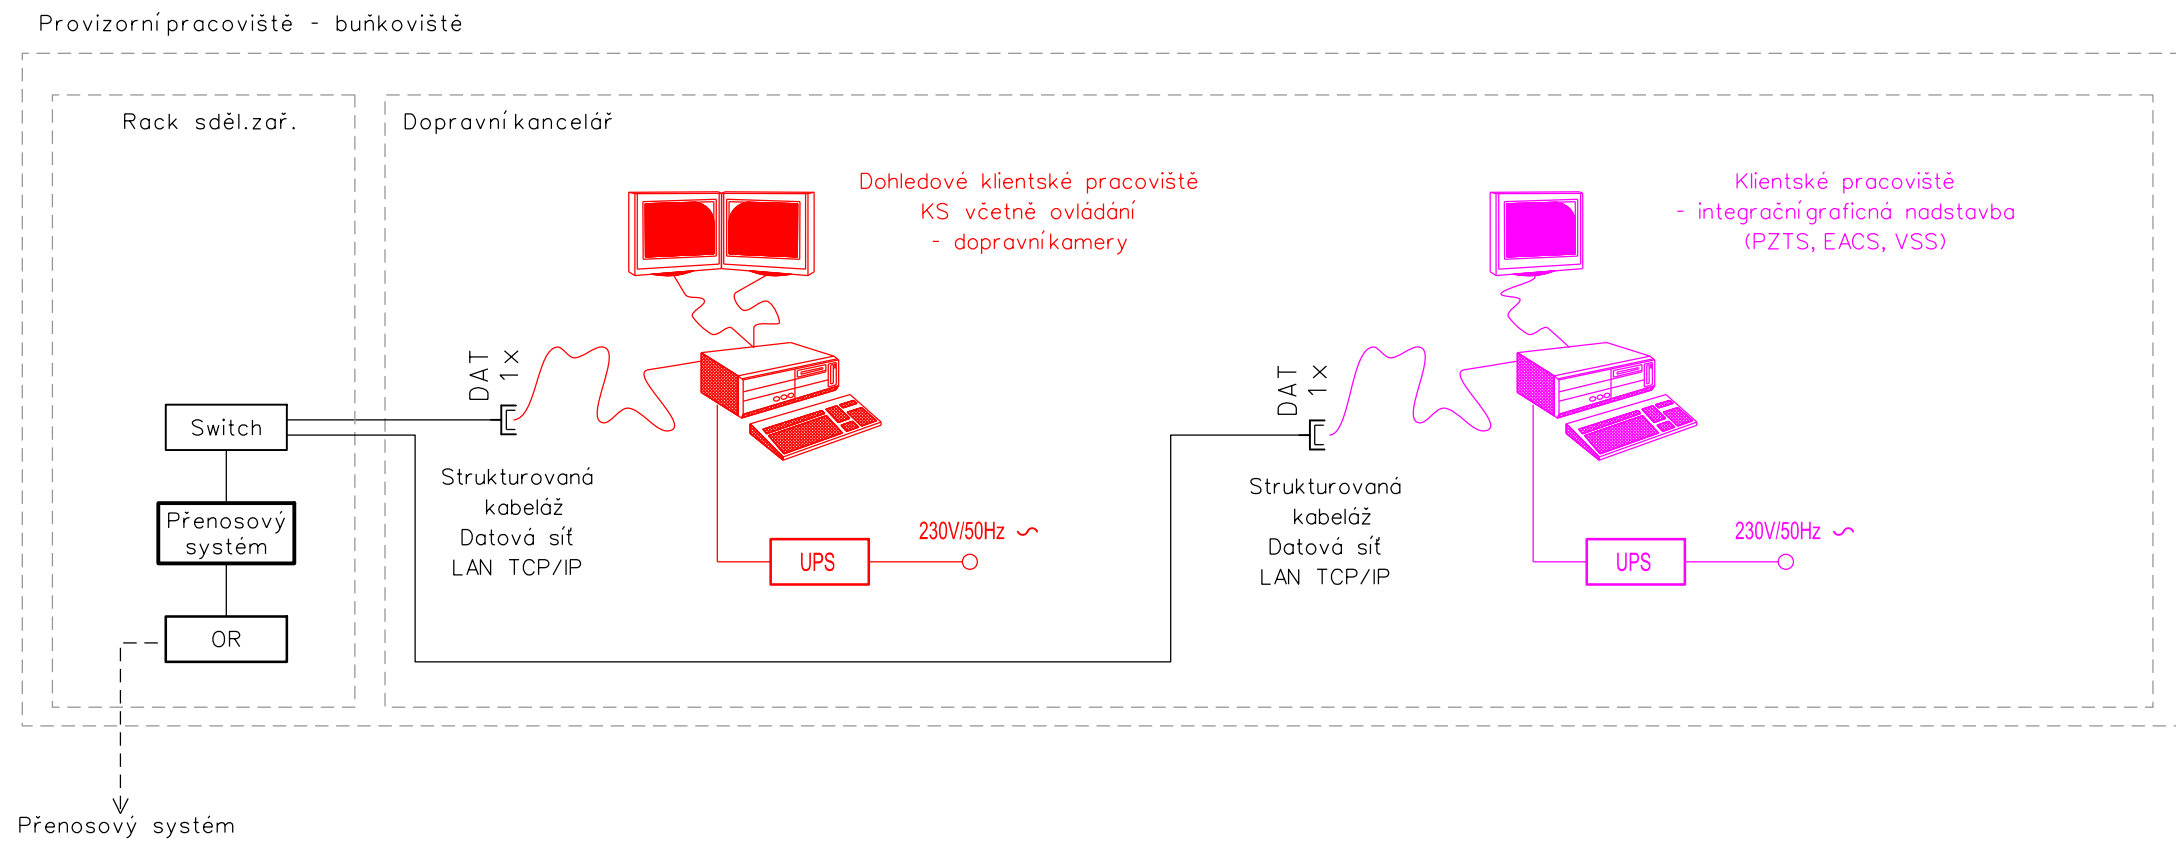


ŽST PRAHA-KRČ, OBVOD KRČ, KAMEROVÝ SYSTÉM
SCHÉMA KAMEROVÉHO SYSTÉMU

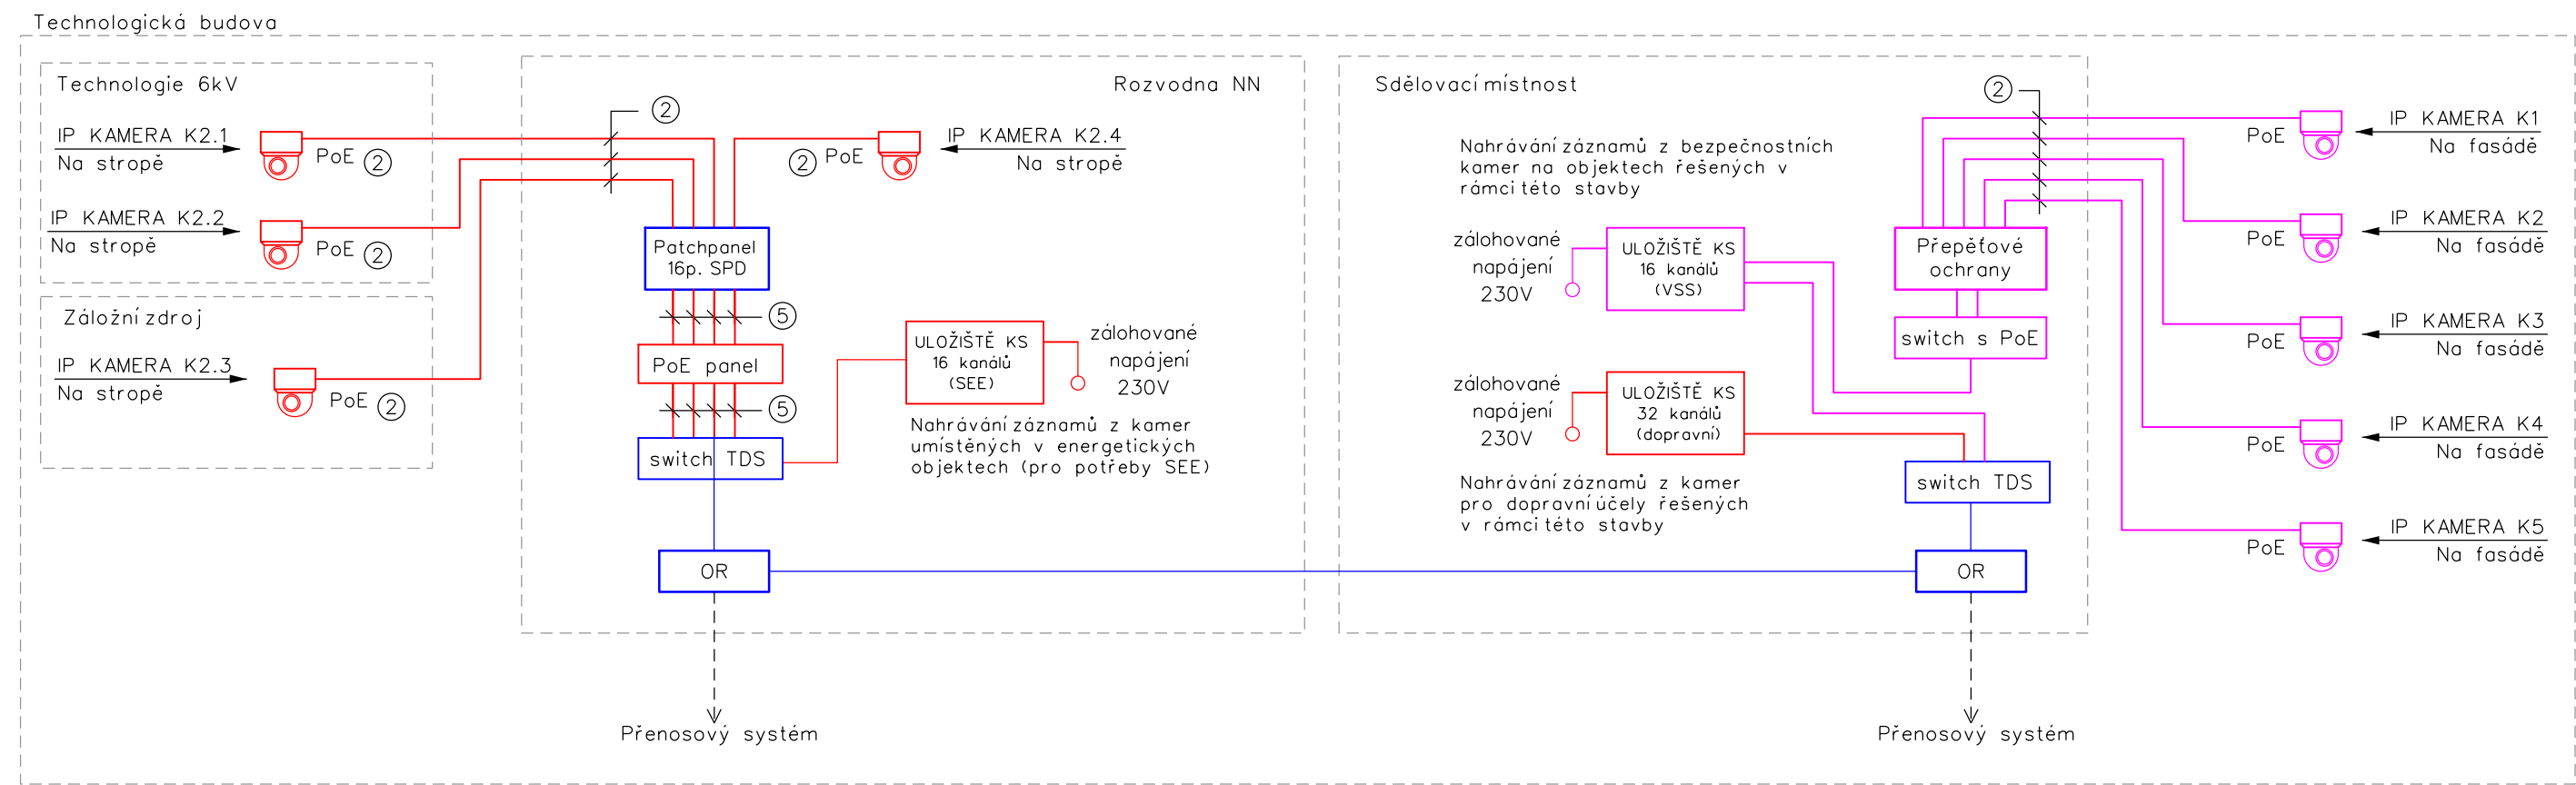

VYSVĚTLIVKY:

- Switch Datový přepínač (switch)
- R-Switch Průmyslový switch s managementem
- OK/ET Převodník Optika/Ethernet
- OR Optický rozvaděč
- SDH Přenosový systém SDH (STM-X)
- ULOŽIŠTĚ KS Uložiště kamerového systému (včetně HDD)
- PoE PoE injektor

- K Pevná IP kamera ve venkovním krytu (antivandal provedení, krytí min. IP66)
- IP DOME kamera (antivandal provedení, krytí min. IP66)
- DAT Datová zásuvka LAN TCP/IP

ČERVENĚ - Zařízení vybudovaná v rámci tohoto PS, kamerový systém dopravní, pro potřeby SEE

FIALOVĚ - Zařízení vybudovaná v rámci tohoto PS bezpečnostní kamerový systém VSS

MODŘE - Zařízení vybudovaná v rámci jiných PS

ORANŽOVĚ - Zařízení vybudovaná v rámci jiných PS kamerového systému

ZELENĚ - Zařízení demontovaná nebo přemístěná

ČERNĚ - Zařízení stávající nebo budovaná v rámci jiných staveb

TYPY KABELŮ:

- ① Patchcord E2000/APC-LC
- ② FTP cat. 6
- ③ CMFM 3Jx1,5
- ④ CYKY 3Jx1,5
- ⑤ FTP - metalický patchcord

POZNÁMKY:

IP adresy koncových zařízení (IP kamer) určí správce (investor).


Paré:




Orientační schéma:

Razítko oprávněné osoby:

Podpis: Datum:

Revize:	Datum:	Popis:	Kontroloval:
002	30.11.2022	dokumentace po připomínkovém řízení	Ing.Martin Štrof
001	31.5.2022	dokumentace k připomínkovému řízení	Ing.Martin Štrof

Stavebník / investor:	Správa železnic, státní organizace	
Adresa:	Dlážděná 1003/7, 110 00 Praha 3	
Zástupce investora:	Stavební správa západ	
Adresa:	Sokolovská 1955/278, 190 00 Praha 9	

Zhotovitel díla:	SEU + SP_Branický most		
Adresa:	Olšanská 2643/1a, 130 00 Praha 3		
Kontakt:	T: +420 477 012 250 E: info@sudopeu.cz		
Zhotovitel části / objektu:	SUDOP PRAHA a.s.		
Adresa:	Olšanská 2643/1a, 130 00 Praha 3		
Kontakt:	T: +420 267 094 111 E: praha@sudop.cz		
Hlavní projektant (HIP):	ING. STANISLAV ŽÁČEK	Specialista:	ING.MARTIN ŠTROF

Název stavby / akce:	Zdvoukolejné trati Branický most - Praha-Krč - Spořilov	Označení (S-kód):	S631900070
		Zakázka:	20-004.640
Název části:	ŽELEZNIČNÍ SDĚLOVACÍ ZAŘÍZENÍ	Označení části:	D.1.2.4.5
Název objektu:	Žst. Praha-Krč, obvod Krč, kamerový systém	Číslo objektu / komplexu:	PS 05-02-41
Název přílohy:	Schéma kamerového systému	Číslo přílohy:	2 . 102
Název dílčí části přílohy:	-	Stupeň dokumentace:	PDPS
Odpovědný projektant:	Zpracovatel přílohy: Ing. Michal Drozd	Měřítka:	Formáty: 5A4
Kraj:	Katastrální území: Viz textová část	TUDU:	020602, 020604
HL město Praha		Smluvní datum zpracování:	30.11.2022

S-kód:	Stupeň dokumentace:	Číslo:	Objekt:	Podoba:	Příloha:	Revize:
S631900070	PDPS	01245	PS050241	XX	2	102

DOCUMENT LZE UŽÍVAT POUZE VE SMYSLU PŘÍSLUŠNÉ SMLOUVY O DÍLO, ŽÁDNÁ JEHO ČÁST NEMŮŽE BYT DLE ZÁKONA č.121/2000 Sb. KOPÍROVÁNA NEBO JINÝM ZPŮSOBEM ROZŠŘOVÁNA BEZ SOUHLASU SUDOP PRAHA a.s.