



SITUAČNÍ VÝKRES ŠIRŠÍCH VZTAHŮ

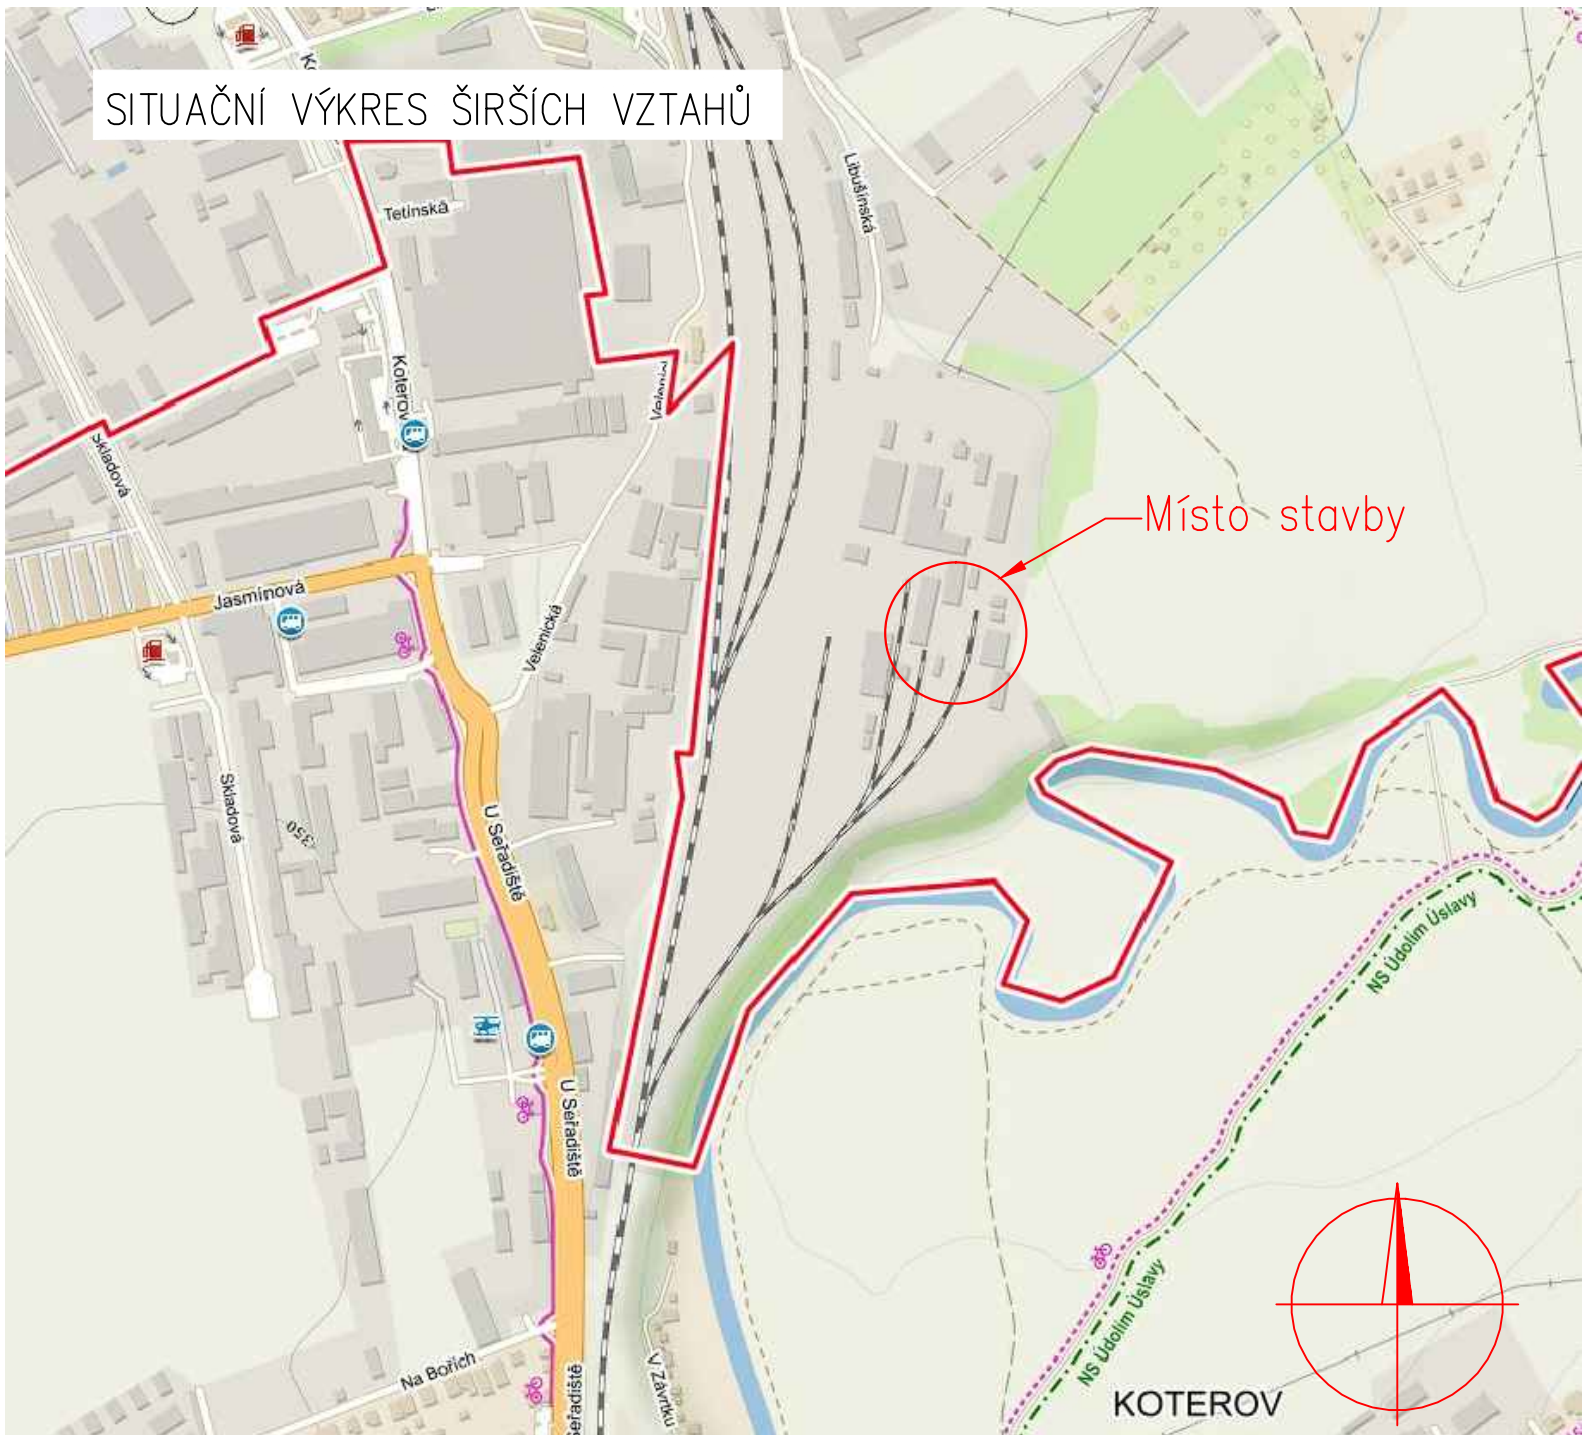

±0,000=podlaha 1.NP

Index	Datum	Popis změny	Zprac.

ZAMĚŘENÍ STÁVAJÍCÍHO STAVU, PRŮZKUMY, SITUACE ŠIRŠÍCH VZTAHŮ

GENERÁLNÍ PROJEKTANT	SUDOP Project Plzeň a.s., Plachého 1007/35, Plzeň 301 00	 <div>SUDOP Project Plzeň a.s.</div> projekty, engineering, stavby <div>Plachého 35, 301 00 PLZEŇ Tel.: 377 328 108, Fax 377 328 107 E-mail: sudop@sudop-plzen.cz</div>		
ODPOVĚDNÝ PROJ. STAVBY	T. NOVOTNÝ, DiS.			
ODPOVĚDNÝ PROJ. STAV.OBJ.	T. NOVOTNÝ, DiS.			
VYPRACOVAL	T. NOVOTNÝ, DiS.			
KONTROLOVAL	M. BARTOŇOVÁ			
MÍSTO STAVBY	Areál SŽ - Plzeň-Koterov, k. ú. Božkov, p. č. 1389/1			
INVESTOR	SŽ, s.o., Dlážděná 1003/7, 110 00 Praha 1 - Nové Město			
AKCE:		ČÍSLO ZAKÁZKY	845-22-3-1	
PLZEŇ KOTEROV - SKLADOVÁ HALA PROJEKTOVÁ DOKUMENTACE		DATUM	12/2022	
		FORMÁT	1 x A4	KOPIE Č.
		ČÁST DOKUMENTACE	C1	
OBSAH:	SITUACE ŠIRŠÍCH VZTAHŮ	MĚŘÍTKO	ČÍSLO VÝKRESU	
		-	-	