


POHLED 1:10

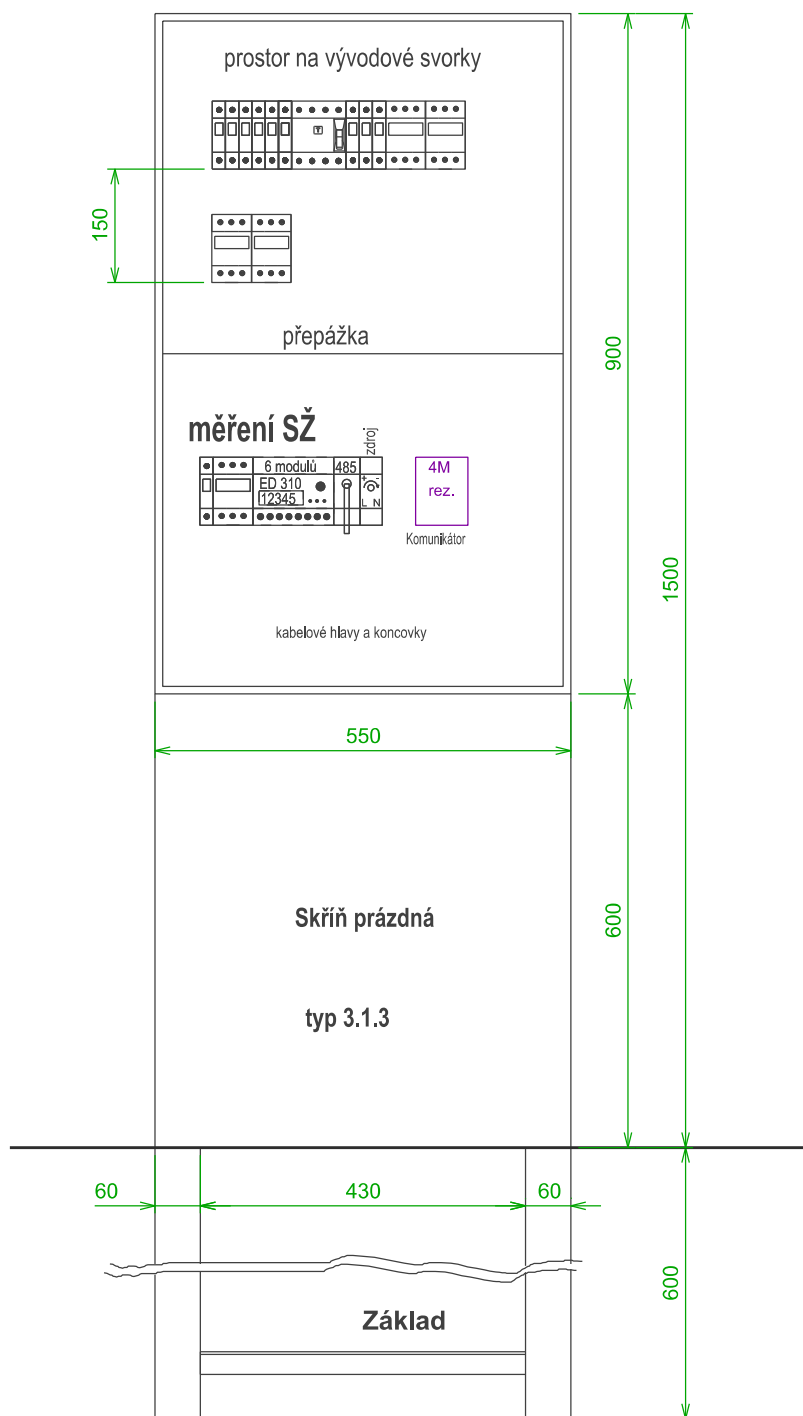

PŘÍLOHA: 3 LISTY A4

HLAVNÍ PROJEKTANT:		SUDOP Project Plzeň a.s.		Ing. Karel ROUBAL projekce 312 04 Plzeň, Republikánská 32 IČO 1163 1414, tel. 377 451 102 e-mail: kroubal@volny.cz		
ZODPOVĚDNÝ PROJEKTANT:		Ing. Karel ROUBAL				
KRAJ:	PLZENSKÝ	OBEČ:	PLZEŇ			
INVESTOR:		SŽ s.o., Dlážděná 1003/7, 110 00 Praha 1 - Nové Město				
STAVBA: PLZEŇ - KOTEROV SKLADOVÁ HALA Areál SŽ - Plzeň-Koterov, k.ú. Božkov, p.č. 1389/1 ČÁST: D 1.4a - EL.INSTALACE + HROMOSVOD				FORMÁTŮ	* x A4	KOPIE
				DATUM	03 / 2023	
				STUPEŇ PROJEKTU	DSP + DPS	
				ZAKÁZKA	1280	
VÝKRES ROZVADĚČ SKLADU				MĚŘITKO	DÍL Č. VÝKRESU D 1.4a 3	