



ZMĚNY VE STÁVAJÍCÍM DATOVÉM ROZVADĚČI:

- NOVÉ ZAKONČENÍ OPTIKY PRO NAPOJENÍ SKLADOVÉ HALY
- VÝMĚNA STÁVAJÍCÍHO AKTIVNÍHO PRVKU ZA NOVÝ S SFP MODULEM
- VÝMĚNA STÁVAJÍCÍHO ZÁZNAMOVÉHO ZAŘÍZENÍ ZA NOVÝ PRO 32 KAMER

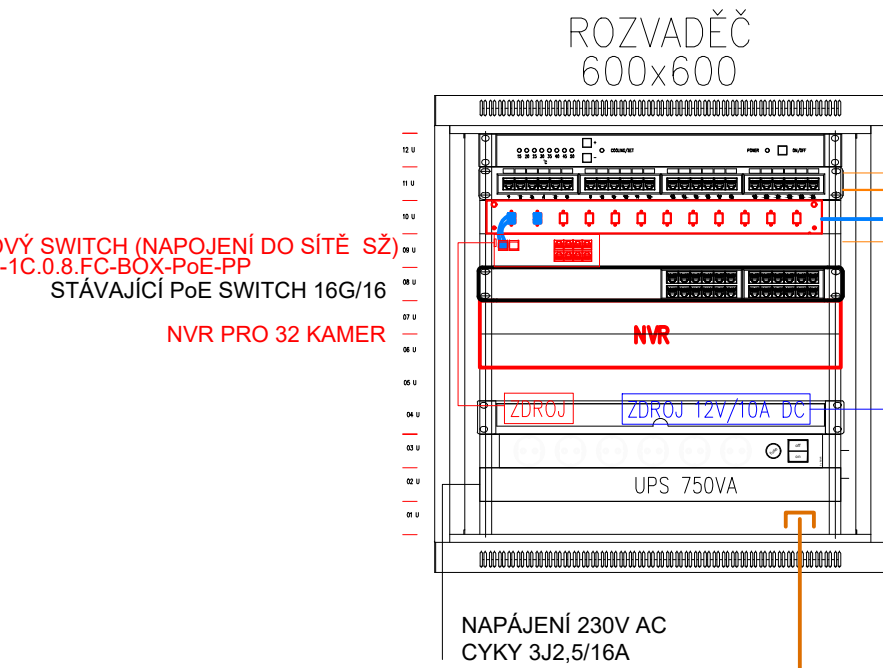


DATOVÁ KONEKTIVITA  
SŽDC

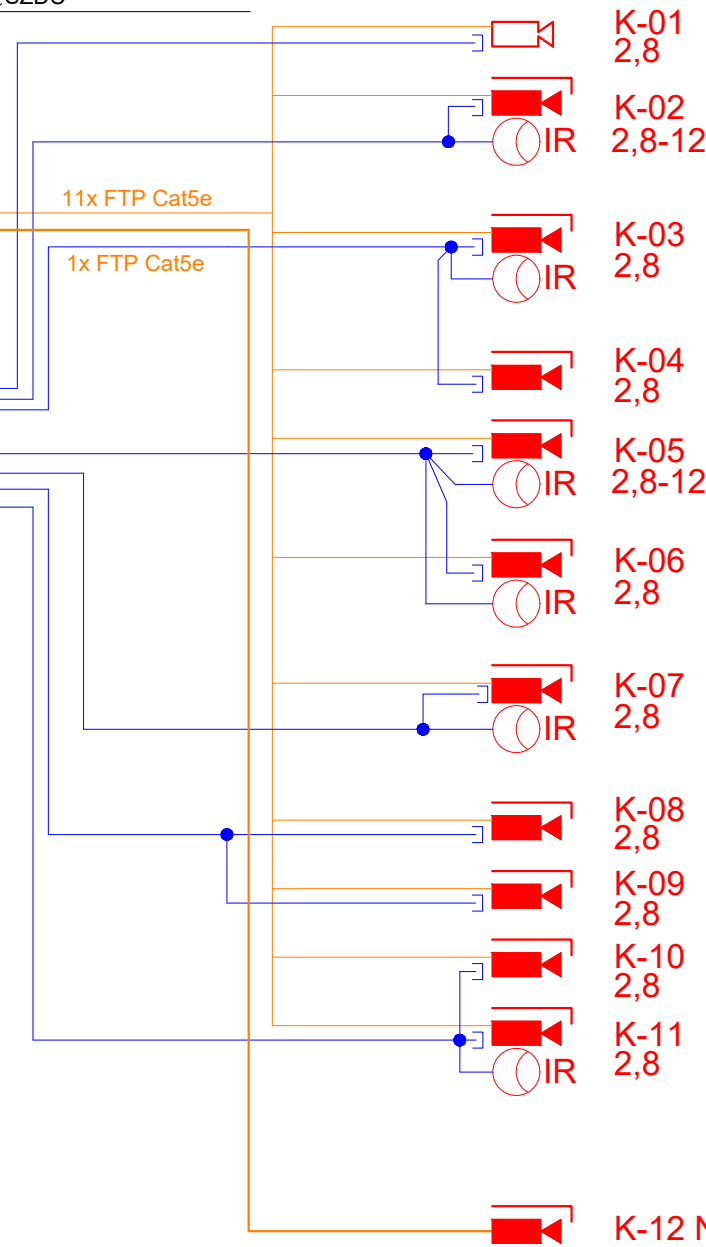

OPTICKÝ SM KABEL 8vl.


1x FTP Cat6 PE venkovní 1x FTP Cat6 PE venkovní (rezerva)

DR1.1  
GE Skříně ARIA 75G E/054075-130  
500/700/270

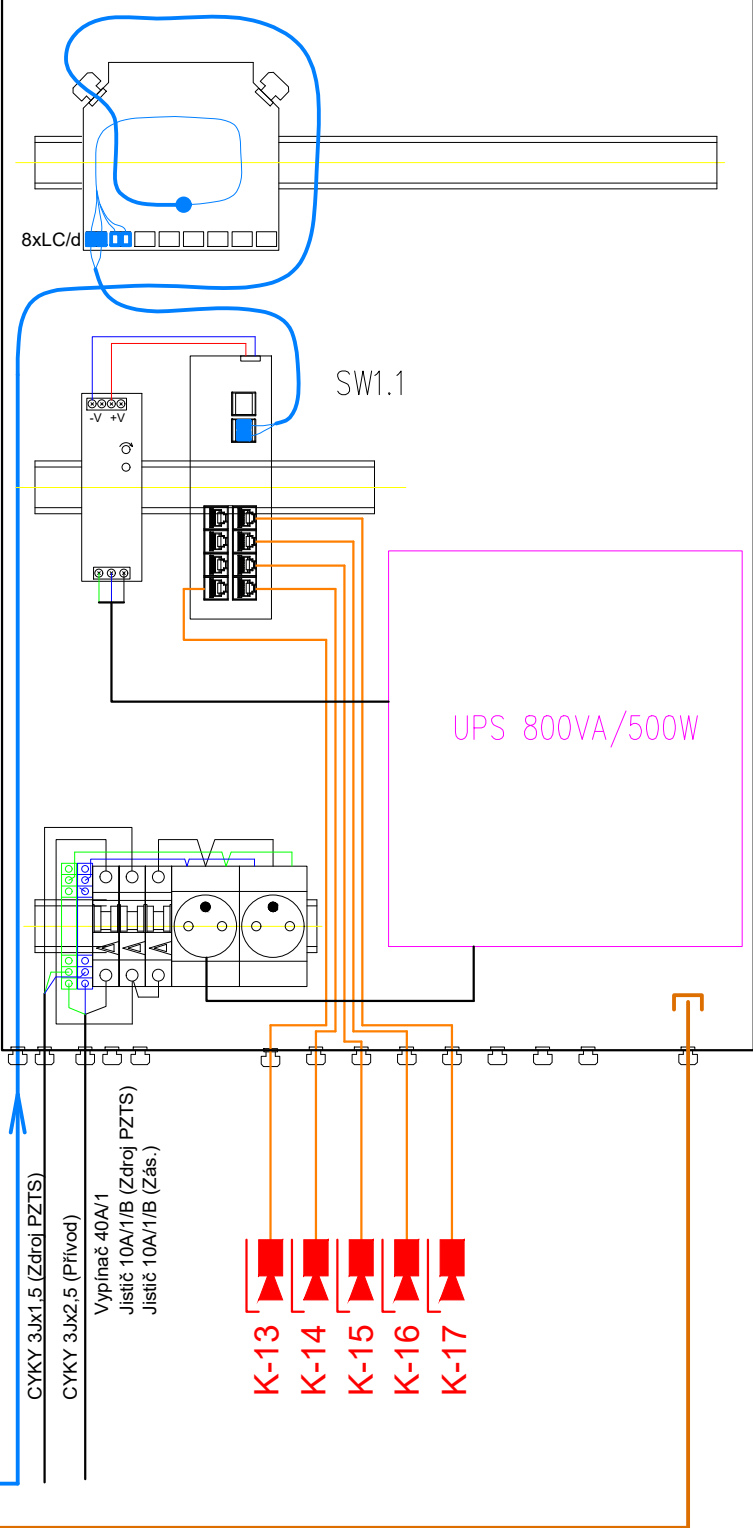

CCTV

- R ROZVADĚČ CCTV 19" 12U
- VNITŘNÍ IP KAMERA NAPÁJENÍ PoE (DS-2CD2110F-I)
- VENKOVNÍ IP KAMERA NAPÁJENÍ PoE (2,8) - DS-2CD2T22-IS (2,8 - 12) DS-2CD2620F-IS
- IR PŘÍSVIT 12V DC
- DATOVÝ KABEL FTP Cat5e V LIŠTĚ NEBO TRUBCE
- DATOVÝ KABEL FTP Cat5e NA PŘÍCHYTKÁCH NAD PODHLEDEM
- NAPÁJENÍ KAMER SCY2x1,5 12V/DC V LIŠTĚ NEBO TRUBCE
- NAPÁJENÍ KAMER SCY2x1,5 12V/DCNA PŘÍCHYTKÁCH NAD PODHLEDEM

ZOD. PROJEKTANT : Ing. Chramosta	NAVRHL : Ing. Chramosta	KRESLIL : Ing. Chramosta		
INVESTOR : SŽ, s.o., Dílžďená 1003/7, 110 00 Praha 1 - Nové Město	Místo : Areál SŽ - Plzeň-Koterov, k. ú. Božkov, p. č. 1389/1		LINDAUEROVA UL. 90/8, 301 00 PLZEŇ TEL. 377 328 092, 377 329 134	
NÁZEV AKCE : PLZEŇ KOTEROV - SKLADOVÁ HALA	STUPEŇ : DPS		Č.ZAKÁZKY : PD2303	
ČÁST : SLABOPROUDÉ ROZVODY DCCTV, PZTS	MĚŘITKO : ----		Č. přílohy : PD2303-06	
OBSAH : CCTV,PZTS - SCHÉMA ZAPOJENÍ CCTV	DATUM : 04/2023			