



1:100


ČNÝ ŘEZ v km 99,300 00

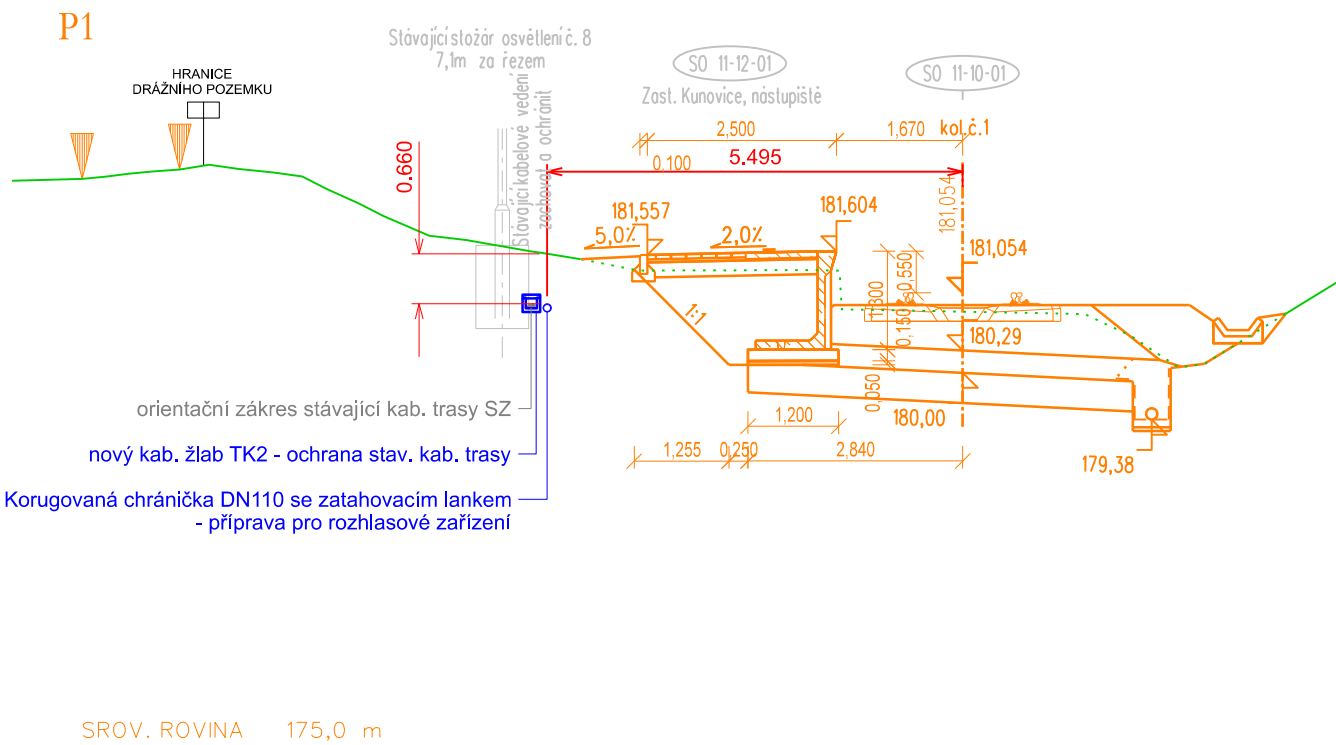

PŘÍČNÝ ŘEZ v km 99,350 00  
P3

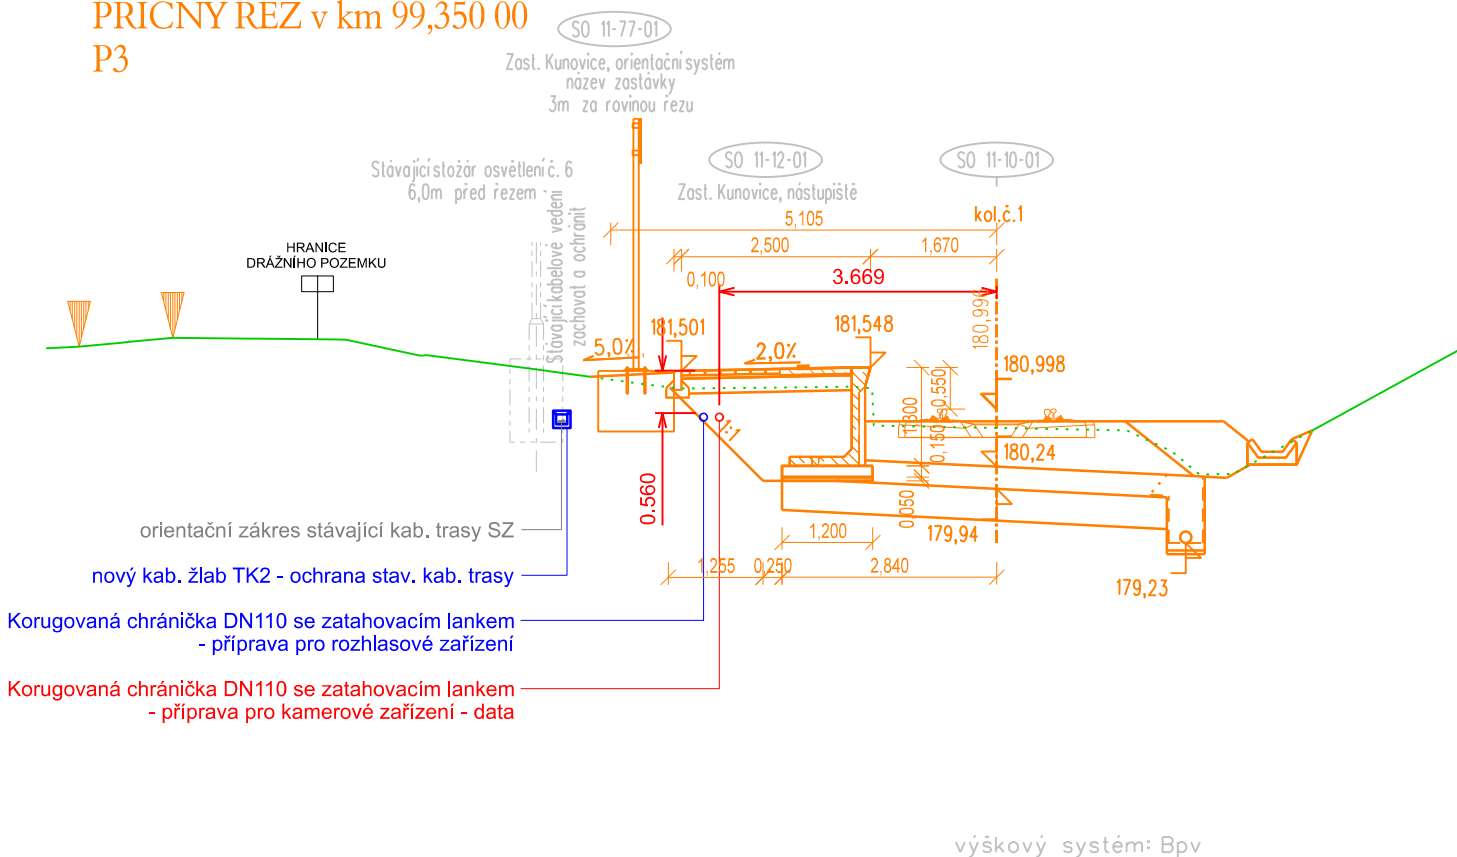

PŘÍČNÝ ŘEZ v km 99,400 00  
P5

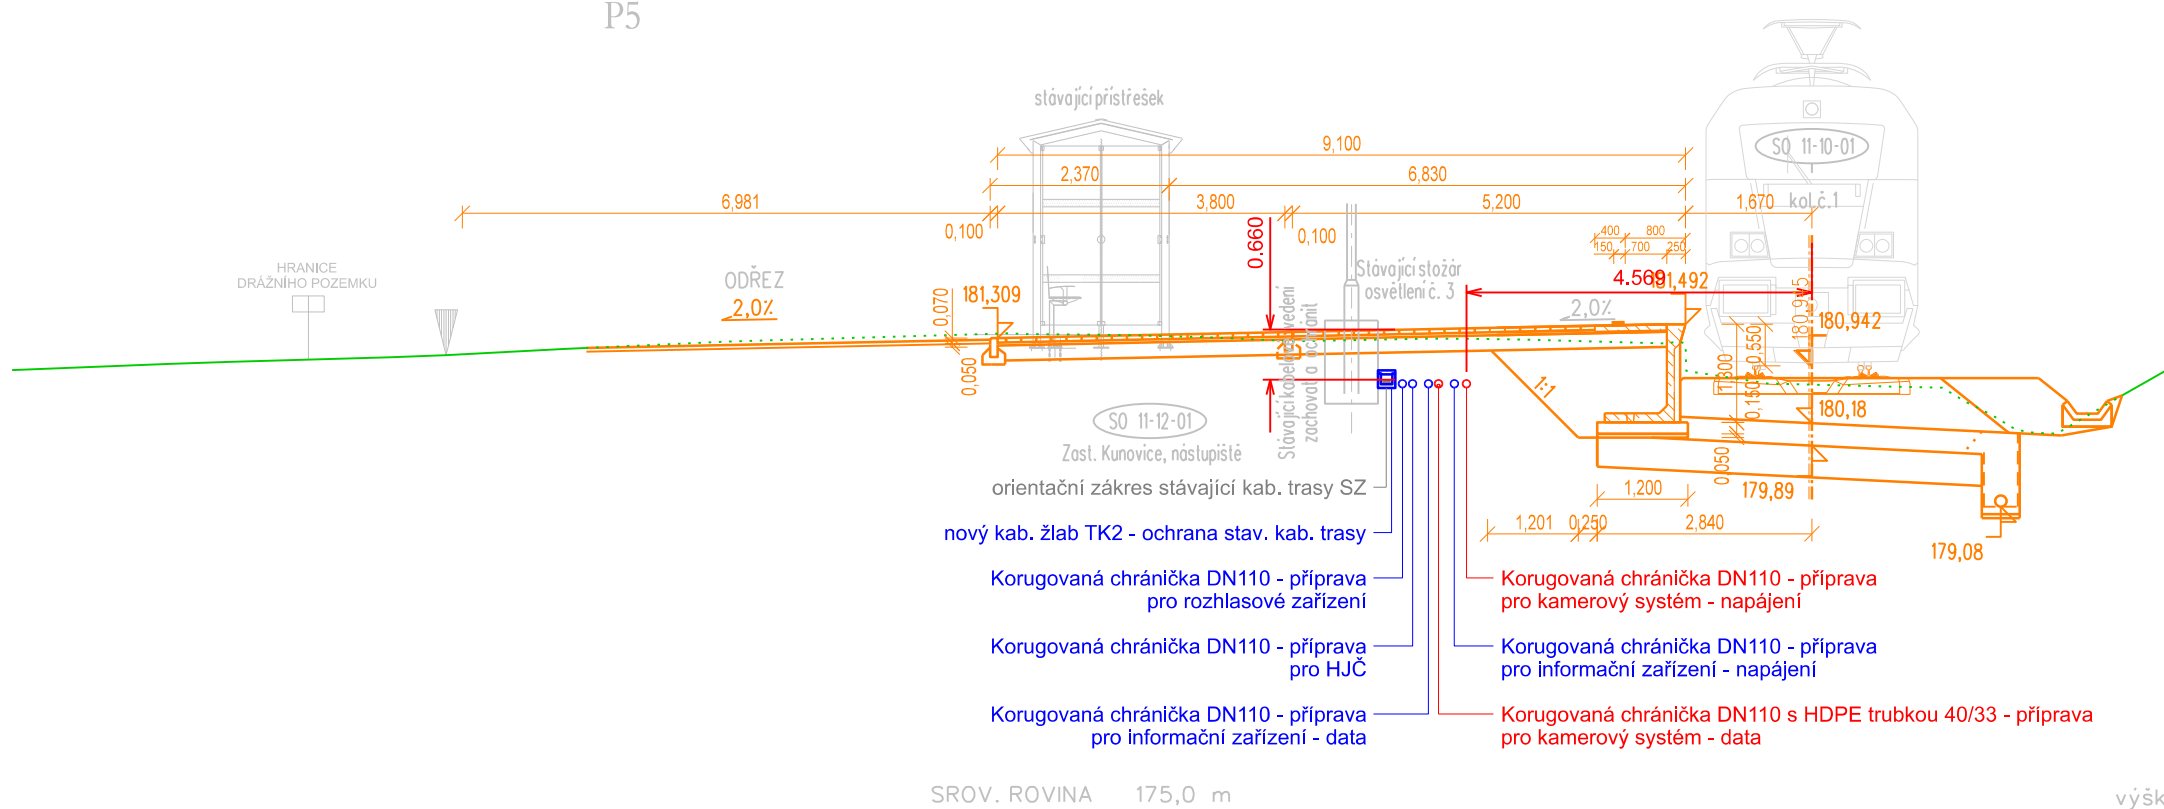

**LEGENDA:**


ŠEDÁ/ČERNÁ - stávající kab. trasy, zařízení


**ČERVENÁ** - zařízení budované v rámci tohoto PS (tj. PS 11-02-72)

**MODRÁ** - zařízení budovace v rámci souvisejících PS (viz technická zpráva (TZ))

**ORANŽOVÁ** - zařízení budované v rámci souvisejících SO (viz TZ)

			ČÍSLO SOUPRAVY:
REVIZE Č.	DATUM	ZMĚNA	


**MORAVIA CONSULT Olomouc a.s.**  
 LEGIONÁŘSKÁ 1085/8 , 779 00 Olomouc  
 tel.: +420 585 570 444  
 IDS: kjee9nd  
 e-mail: [moravia@moravia.cz](mailto:moravia@moravia.cz)  
<http://www.moravia.cz>

OBJEDNATEL	 <b>Správa železnic, státní organizace</b> v zastoupení: Správa železnic, státní organizace, Oblastní ředitelství Olomouc, Nerudova 1, 779 00 Olomouc		
HLAVNÍ INŽENÝR PROJEKTU	ING. IVO ZVEJŠKA <i>Jzejska</i>	VEDOUcí TÝMU: <i>Jzejska</i> ING. IVO ZVEJŠKA	
ODPOVĚDNÝ PROJ. OBJ., PS	NAVRHL, VYPRACOVAL	Kontroloval	
ING. FILIP ROZSYPAL <i>Rypal</i>	ING. FILIP ROZSYPAL <i>Rypal</i>	ING. ONDŘEJ KOPÁČ <i>Kopac</i>	
KRAJ: Zlínský	POVĚŘENÝ OÚ: UHERSKÉ HRADIŠTĚ	OBEC: UHERSKÝ OSTROH, KUNOVICE	
Oprava trati v úseku Kunovice – Veselí nad Moravou – aktualizace PD		ZAK. ČÍSLO MCO	23-026-231-TP
		ÚČEL	AKTUALIZACE DUSP
		DATUM	ČERVEN 2023
		FORMÁT	3 A4
		MĚŘÍTKO	1:100
PS 11-02-72 Zast. Kunovice, příprava pro kamerový systém		ČÁST	POŘ.Č.
Vzorové řezy nástupiště		D.1.2.7	2.501

DOKUMENT LZE UŽÍVAT POUZE VE SMYSLU PŘÍSLUŠNÉ SMLOUVY O DÍLO. ŽÁDNÁ JEHO ČÁST NEMŮŽE BÝT DLE ZÁKONA č.121/2000 Sb. KOPIROVÁNA NEBO JINAK ROZŠÍŘOVÁNA BEZ SOUHLASU MORAVIA CONSULT OLOMOUC a.s.