



VZOROVÉ ŘEZY NÁSTUPIŠTĚ 1:100


PŘÍČNÝ ŘEZ v km 99,300 00

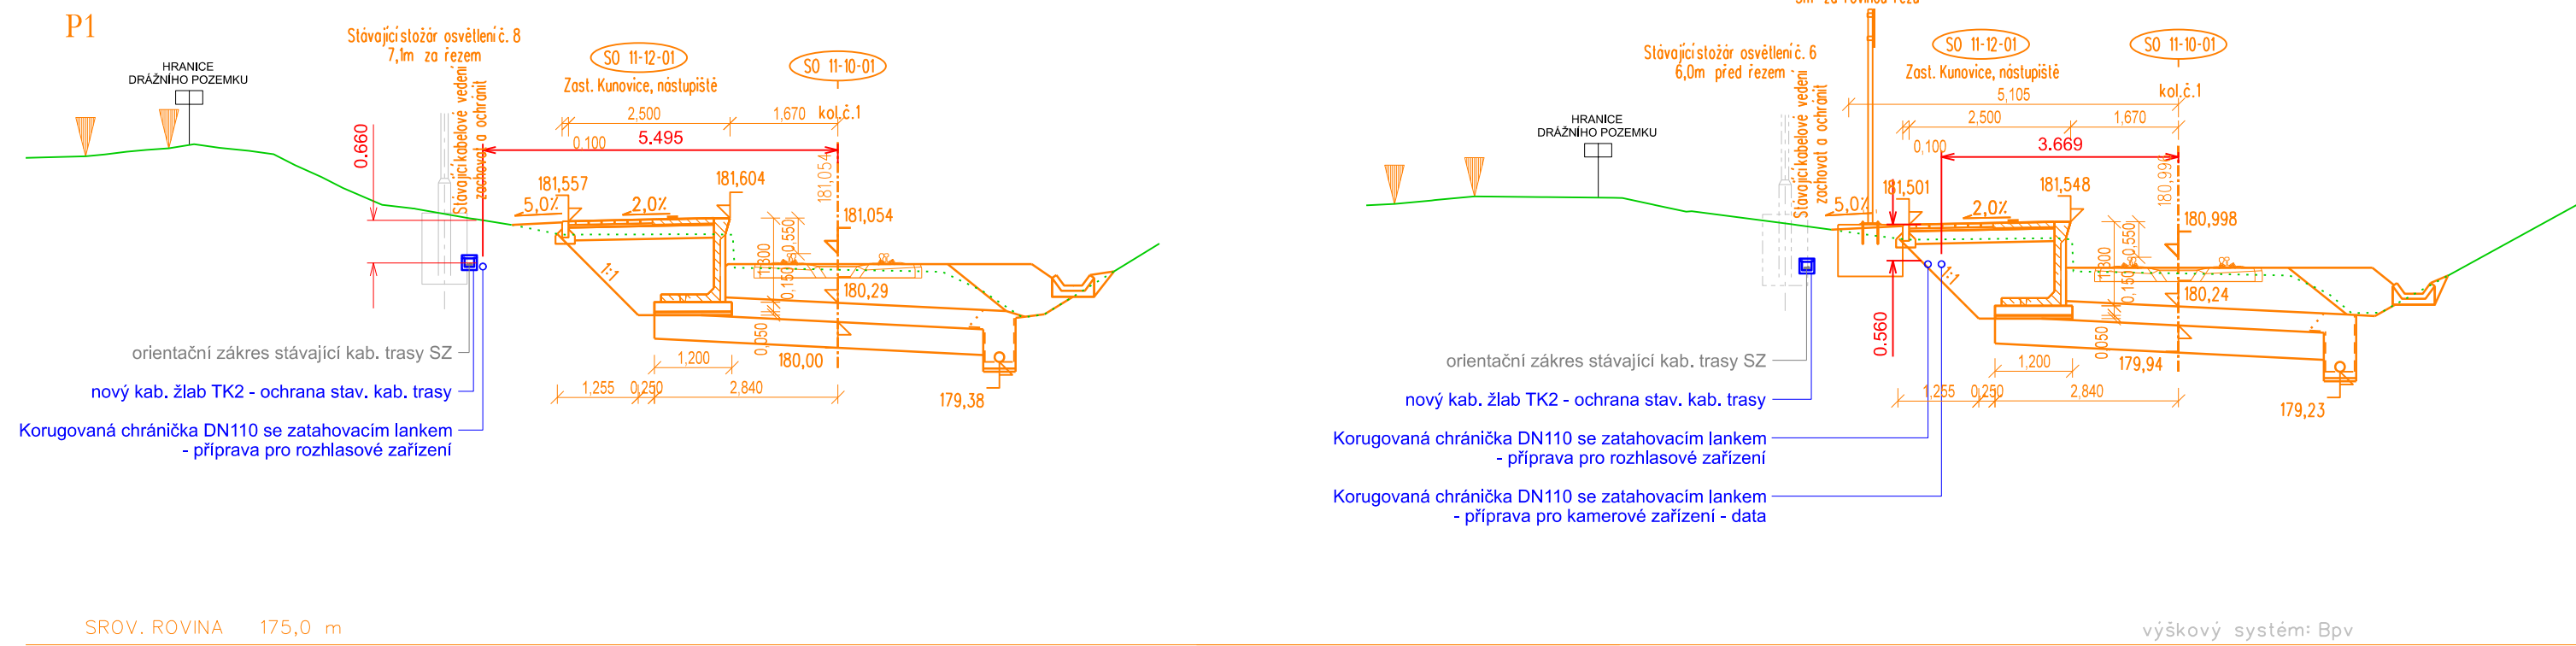

PŘÍČNÝ ŘEZ v km 99,350 00
P3

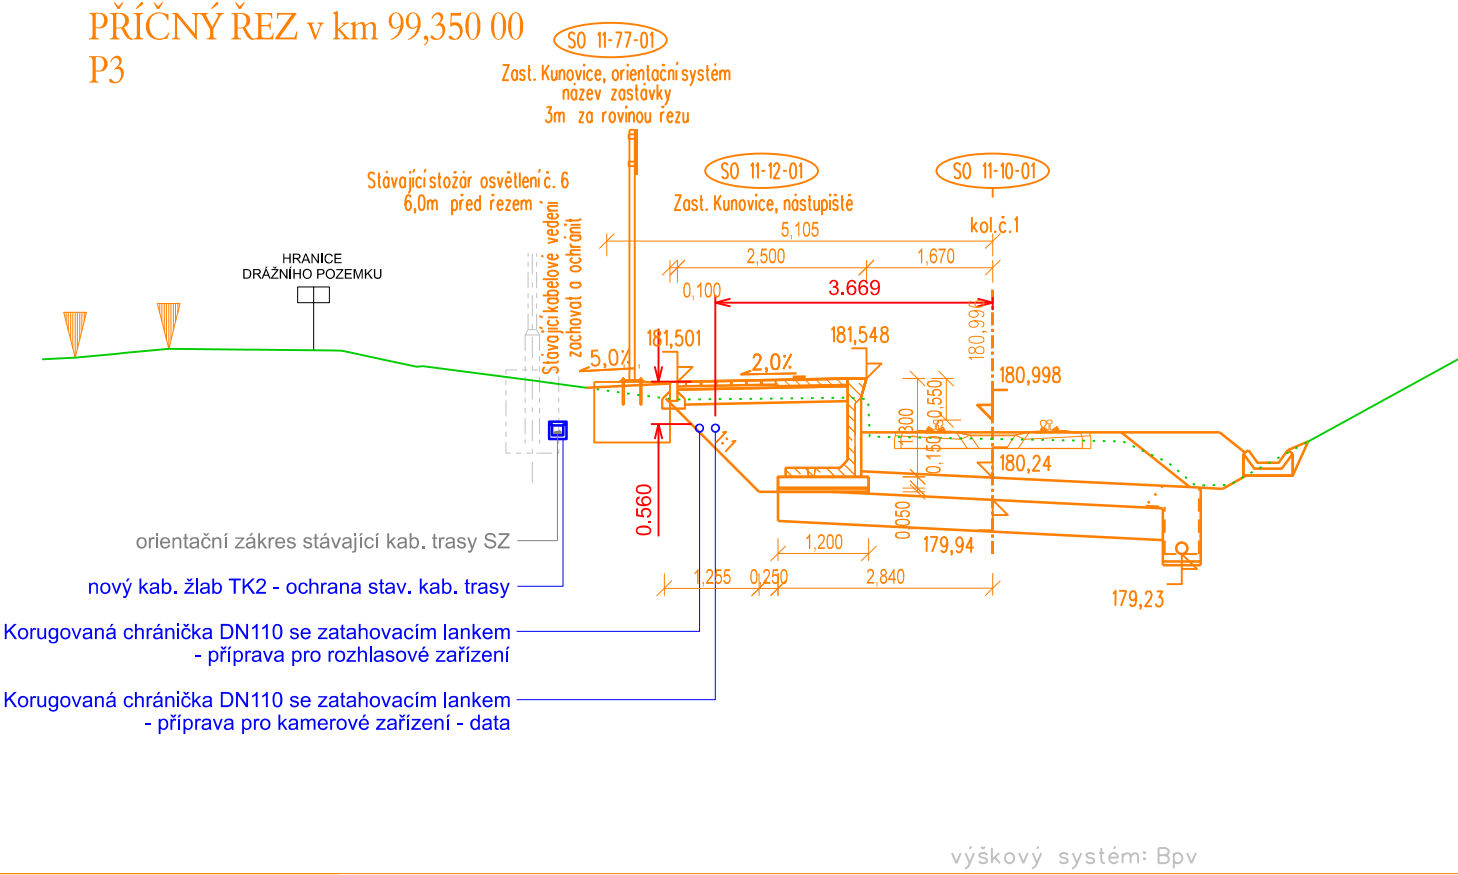

PŘÍČNÝ ŘEZ v km 99,400 00
P5

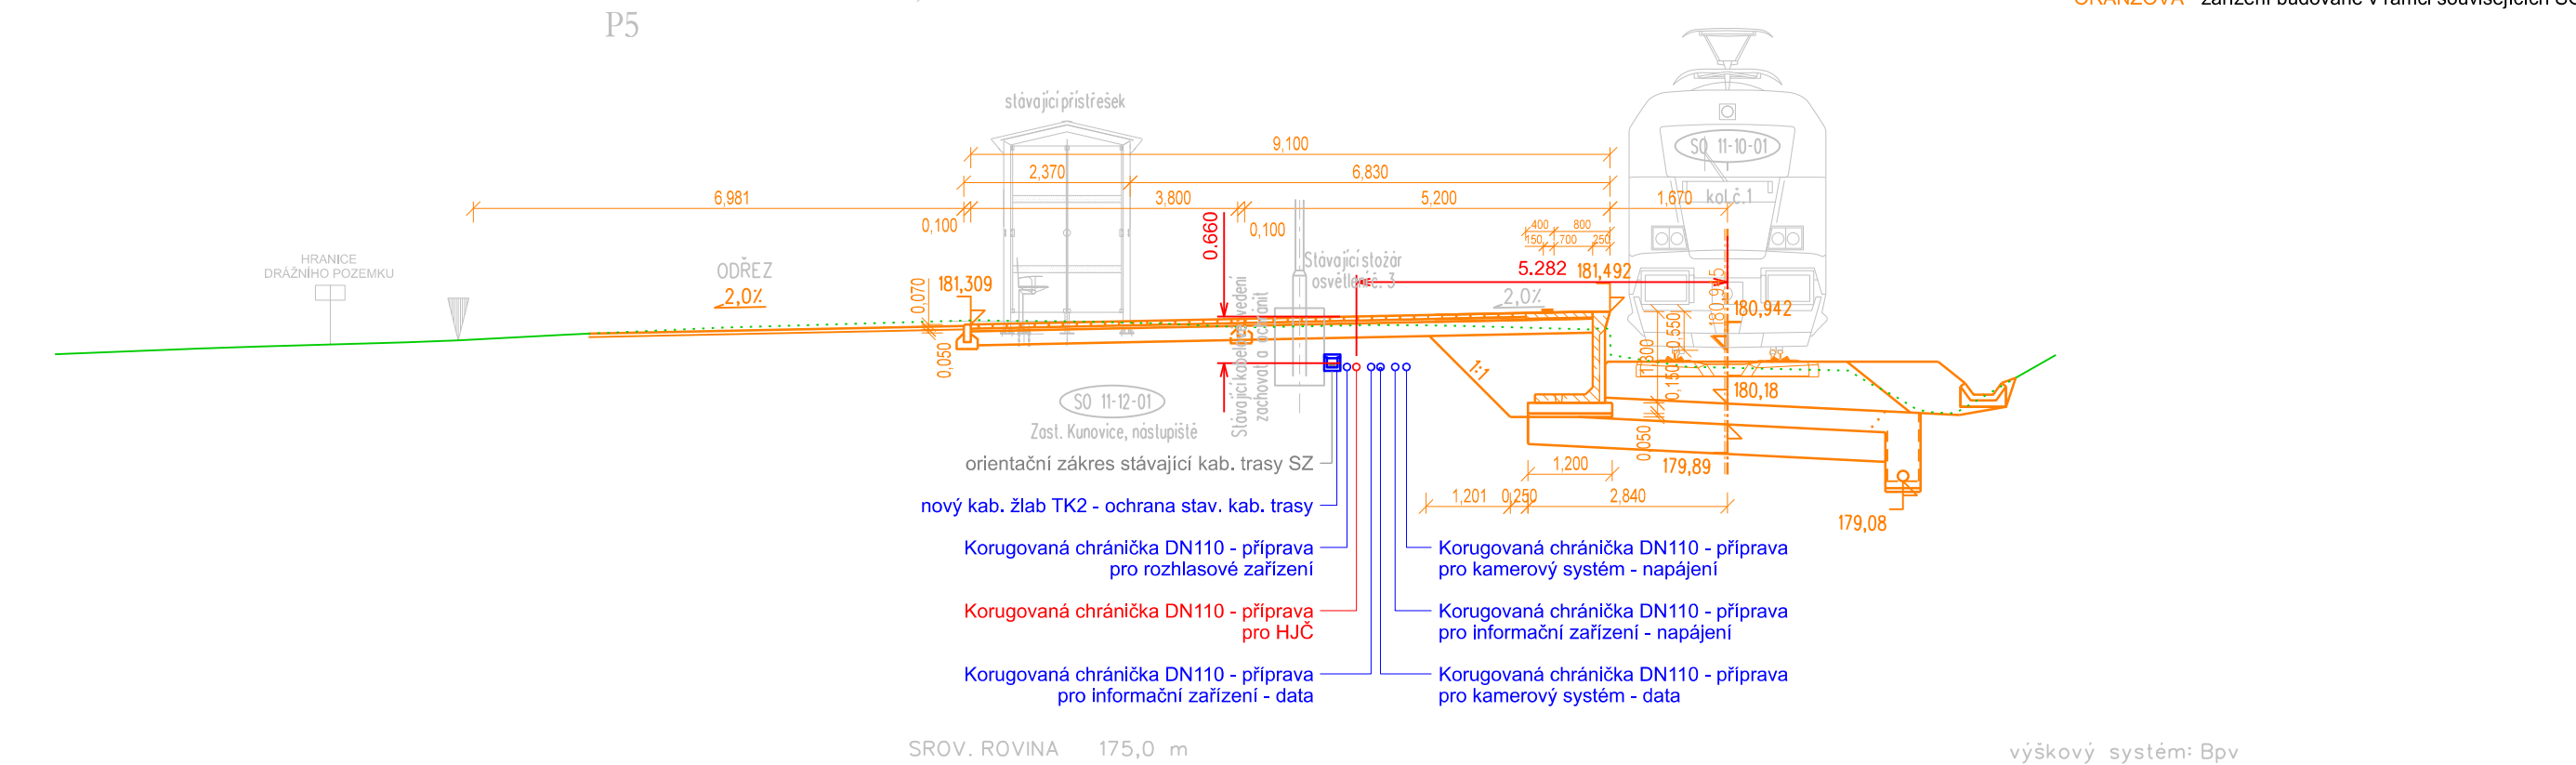

LEGENDA:

- ŠEDÁ/ČERNÁ - stávající kab. trasy, zařízení
- CERVENÁ - zařízení budované v rámci tohoto PS (tj. PS 11-02-91)
- MODRÁ - zařízení budované v rámci souvisejících PS (viz technická zpráva (TZ))
- ORANŽOVÁ - zařízení budované v rámci souvisejících SO (viz TZ)

			ČÍSLO SOUPRAVY:
REVIZE Č.	DATUM	ZMĚNA	



MORAVIA CONSULT Olomouc a.s.


LEGIONÁŘSKÁ 1085/8 , 779 00 Olomouc

tel.: +420 585 570 444

IDS: kjee9md

e-mail: moravia@moravia.cz

http://www.moravia.cz

OBJEDNATEL		 <div>Správa železnic, státní organizace v zastoupení: Správa železnic, státní organizace, Oblastní ředitelství Olomouc, Nerudova 1, 779 00 Olomouc</div>
HLAVNÍ INŽENÝR PROJEKTU	ING. IVO ZVEJŠKA	VEDOUČÍ TÝMU: ING. IVO ZVEJŠKA
ODPOVĚDNÝ PROJ. OBJ., PS	NAVRHL, VYPRACOVAL	KONTROLOVAL
ING. FILIP ROZSYPAL	ING. FILIP ROZSYPAL	ING. ONDŘEJ KOPÁČ
KRAJ: ZLÍNSKÝ	POVĚŘENÝ OÚ: UHERSKÉ HRADIŠTĚ	OBEC: UHERSKÝ OSTROH, KUNOVICE
Oprava trati v úseku Kunovice – Veselí nad Moravou – aktualizace PD		ZAK. ČÍSLO MCO 23-026-231-TP
		ÚČEL AKTUALIZACE DUSP
		DATUM ČERVEN 2023
		FORMÁT 3 A4
PS 11-02-91 Zast. Kunovice, hodinové zařízení		MĚŘÍTKO 1:100
Vzorové řezy nástupiště		ČÁST POŘ.Č. D.1.2.9 2.501