



VZOROVÉ ŘEZY NÁSTUPIŠTĚ 1:100


## PŘÍČNÝ ŘEZ v km 99,300 00

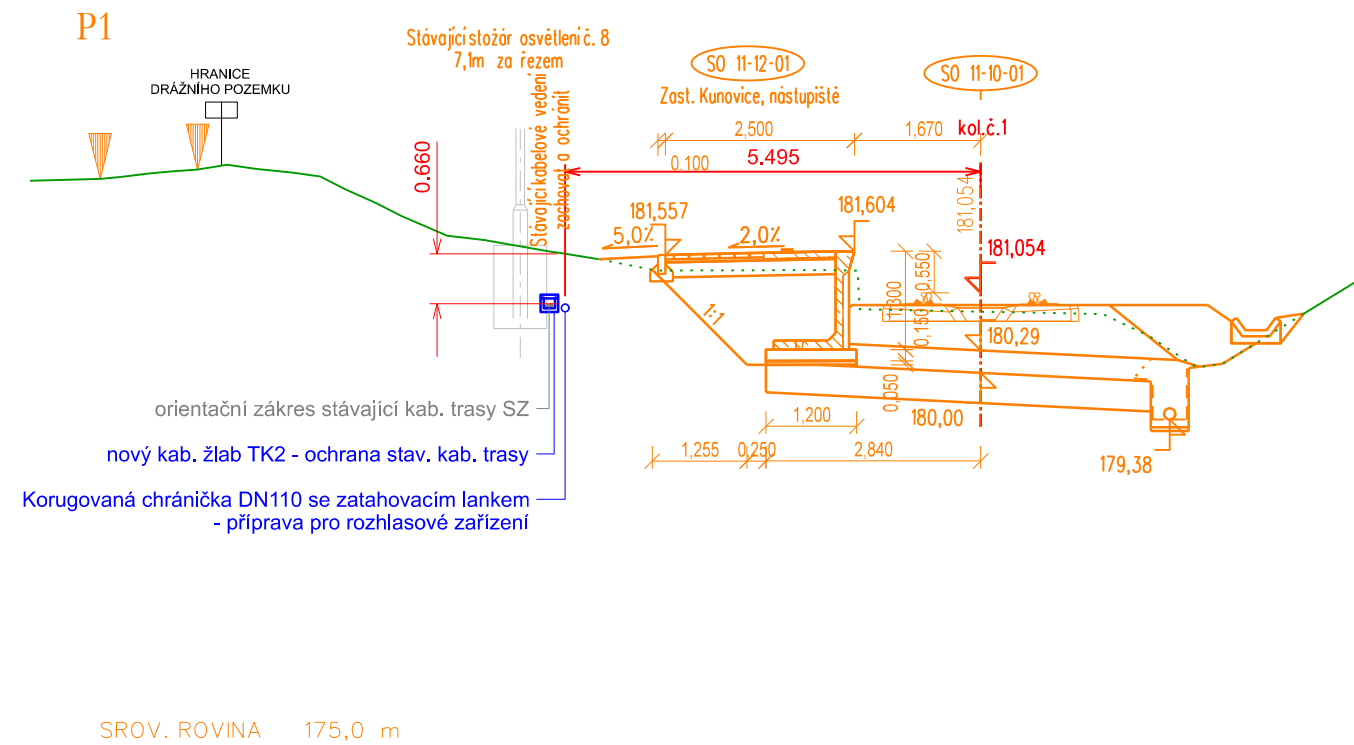

PŘÍČNÝ ŘEZ v km 99,350 00  
P3 Zas

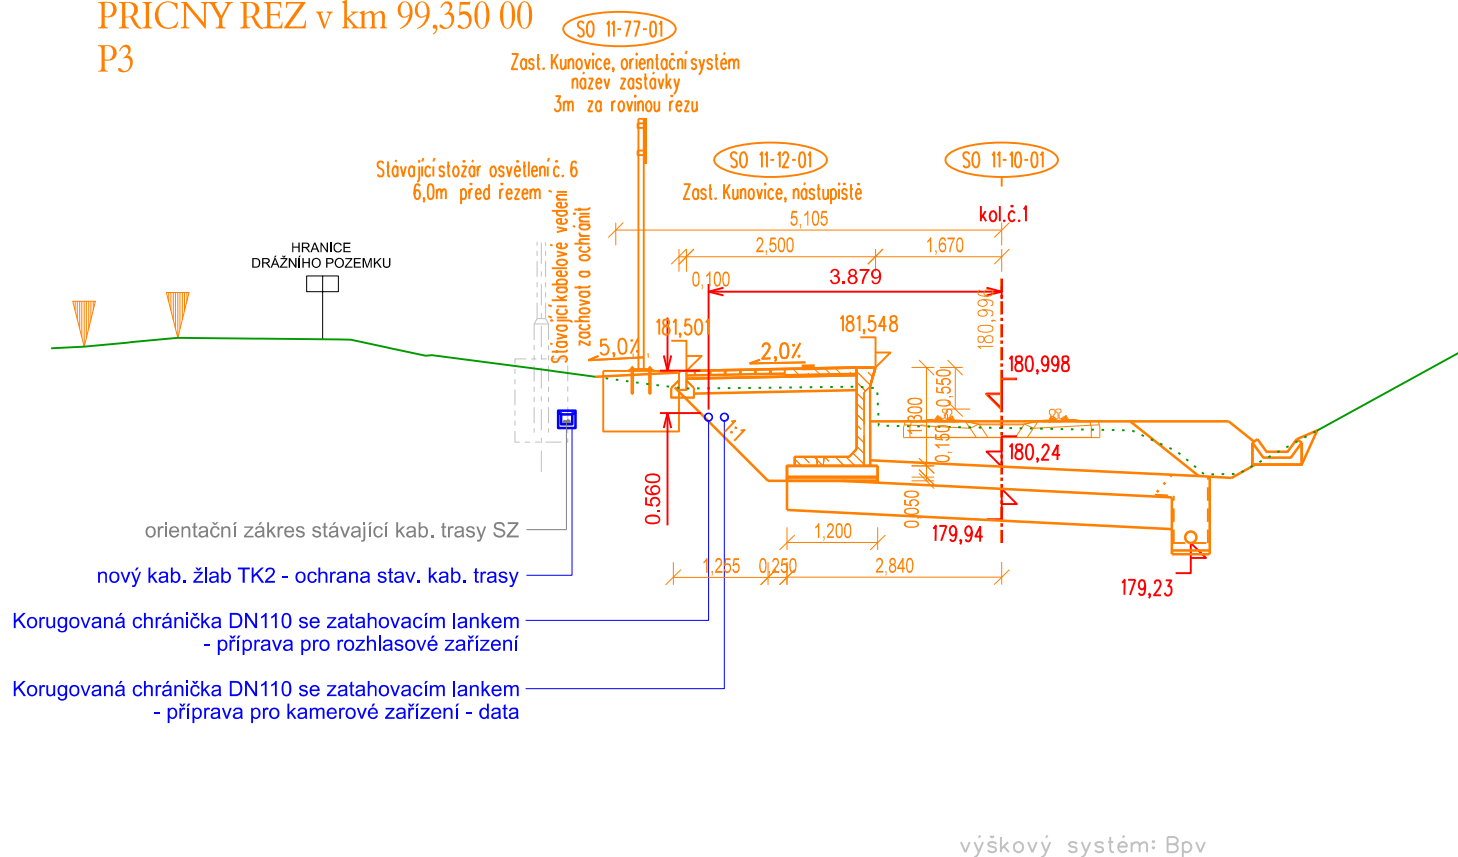

PŘÍČNÝ ŘEZ v km 99,400 00  
P5

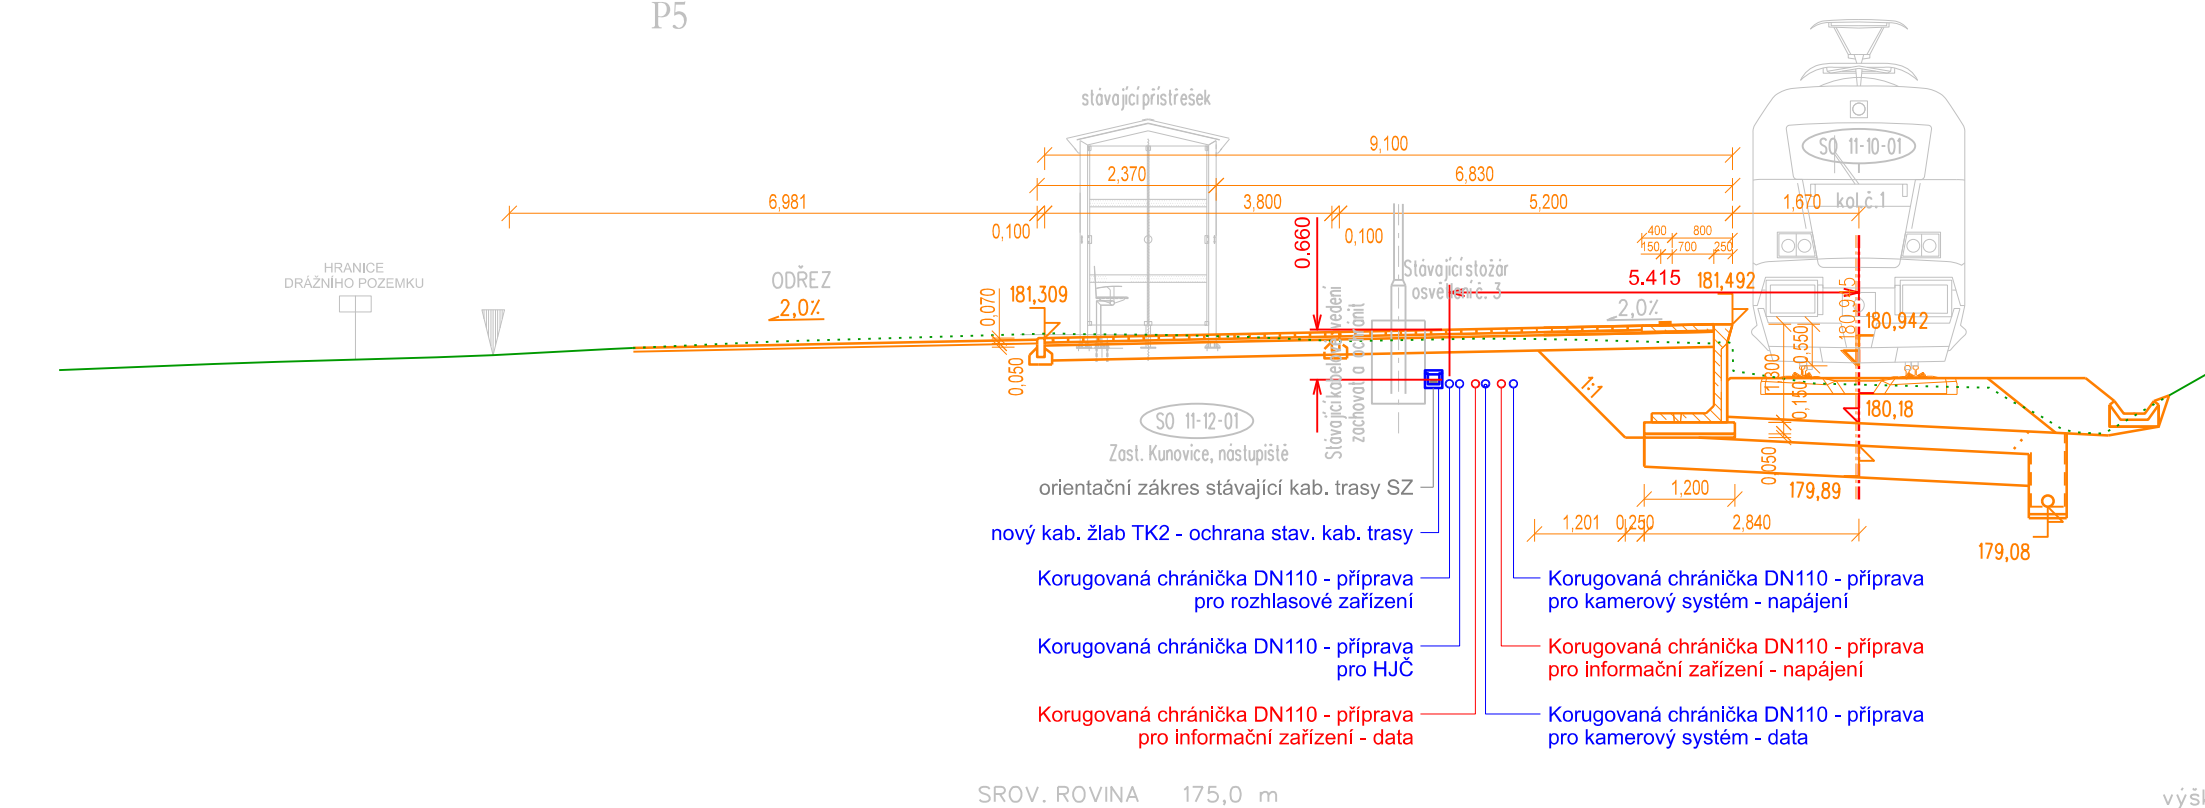


LEGENDA:

ŠEDÁ/ČERNÁ - stávající kab. trasy, zařízení  
**ČERVENÁ** - zařízení budované v rámci tohoto PS (tj. PS 11-02-71)  
**MODRÁ** - zařízení budovace v rámci souvisejících PS (viz technická zpráva (TZ))  
**ORANŽOVÁ** - zařízení budované v rámci souvisejících SO (viz TZ)

			ČÍSLO SOUPRAVY:
REVIZE Č.	DATUM	ZMĚNA	


**MORAVIA CONSULT Olomouc a.s.**  
 LEGIONÁŘSKÁ 1085/8 , 779 00 Olomouc

tel.: +420 585 570 444  
 IDS: kjee9md  
 e-mail: [moravia@moravia.cz](mailto:moravia@moravia.cz)  
<http://www.moravia.cz>

OBJEDNATEL	 <b>Správa železnic, státní organizace</b> v zastoupení: Správa železnic, státní organizace, Oblastní ředitelství Olomouc, Nerudova 1, 779 00 Olomouc		
HLAVNÍ INŽENÝR PROJEKTU	ING. IVO ZVEJŠKA <i>Jzejska</i>	VEDOUcí TÝMU: <i>Jzejska</i> ING. IVO ZVEJŠKA	
ODPOVĚDNÝ PROJ. OBJ., PS	NAVRHL, VYPRACOVAL	KONTROLOVAL	
ING. FILIP ROZSYPAL <i>Rypal</i>	ING. FILIP ROZSYPAL <i>Rypal</i>	ING. ONDŘEJ KOPÁČ <i>Kopáč</i>	
KRAJ: ZLÍNSKÝ	POVĚŘENÝ OÚ: UHERSKÉ HRADIŠTĚ	OBEC: UHERSKÝ OSTROH, KUNOVICE	
Oprava trati v úseku Kunovice – Veselí nad Moravou – aktualizace PD		ZAK. ČÍSLO MCO	23-026-231-TP
		ÚČEL	AKTUALIZACE DUSP
		DATUM	ČERVEN 2023
		FORMÁT	3 A4
		MĚŘÍTKO	1:100
PS 11-02-71 Zast. Kunovice, informační systém pro cestující		ČÁST	POŘ.Č.
Vzorové řezy nástupiště		D.1.2.7	2.501

DOKUMENT LZE UŽÍVAT POUZE VE SMYSLU PŘÍSLUŠNÉ SMLOUVY O DÍLO. ŽÁDNÁ JEHO ČÁST NEMŮŽE BÝT DLE ZÁKONA č.121/2000 Sb. KOPIROVÁNA NEBO JINAK ROZŠÍŘOVÁNA BEZ SOUHLASU MORAVIA CONSULT Olomouc a.s.