



VZOROVÝ PŘÍČNÝ ŘEZ
km 97,350 00
M 1:50

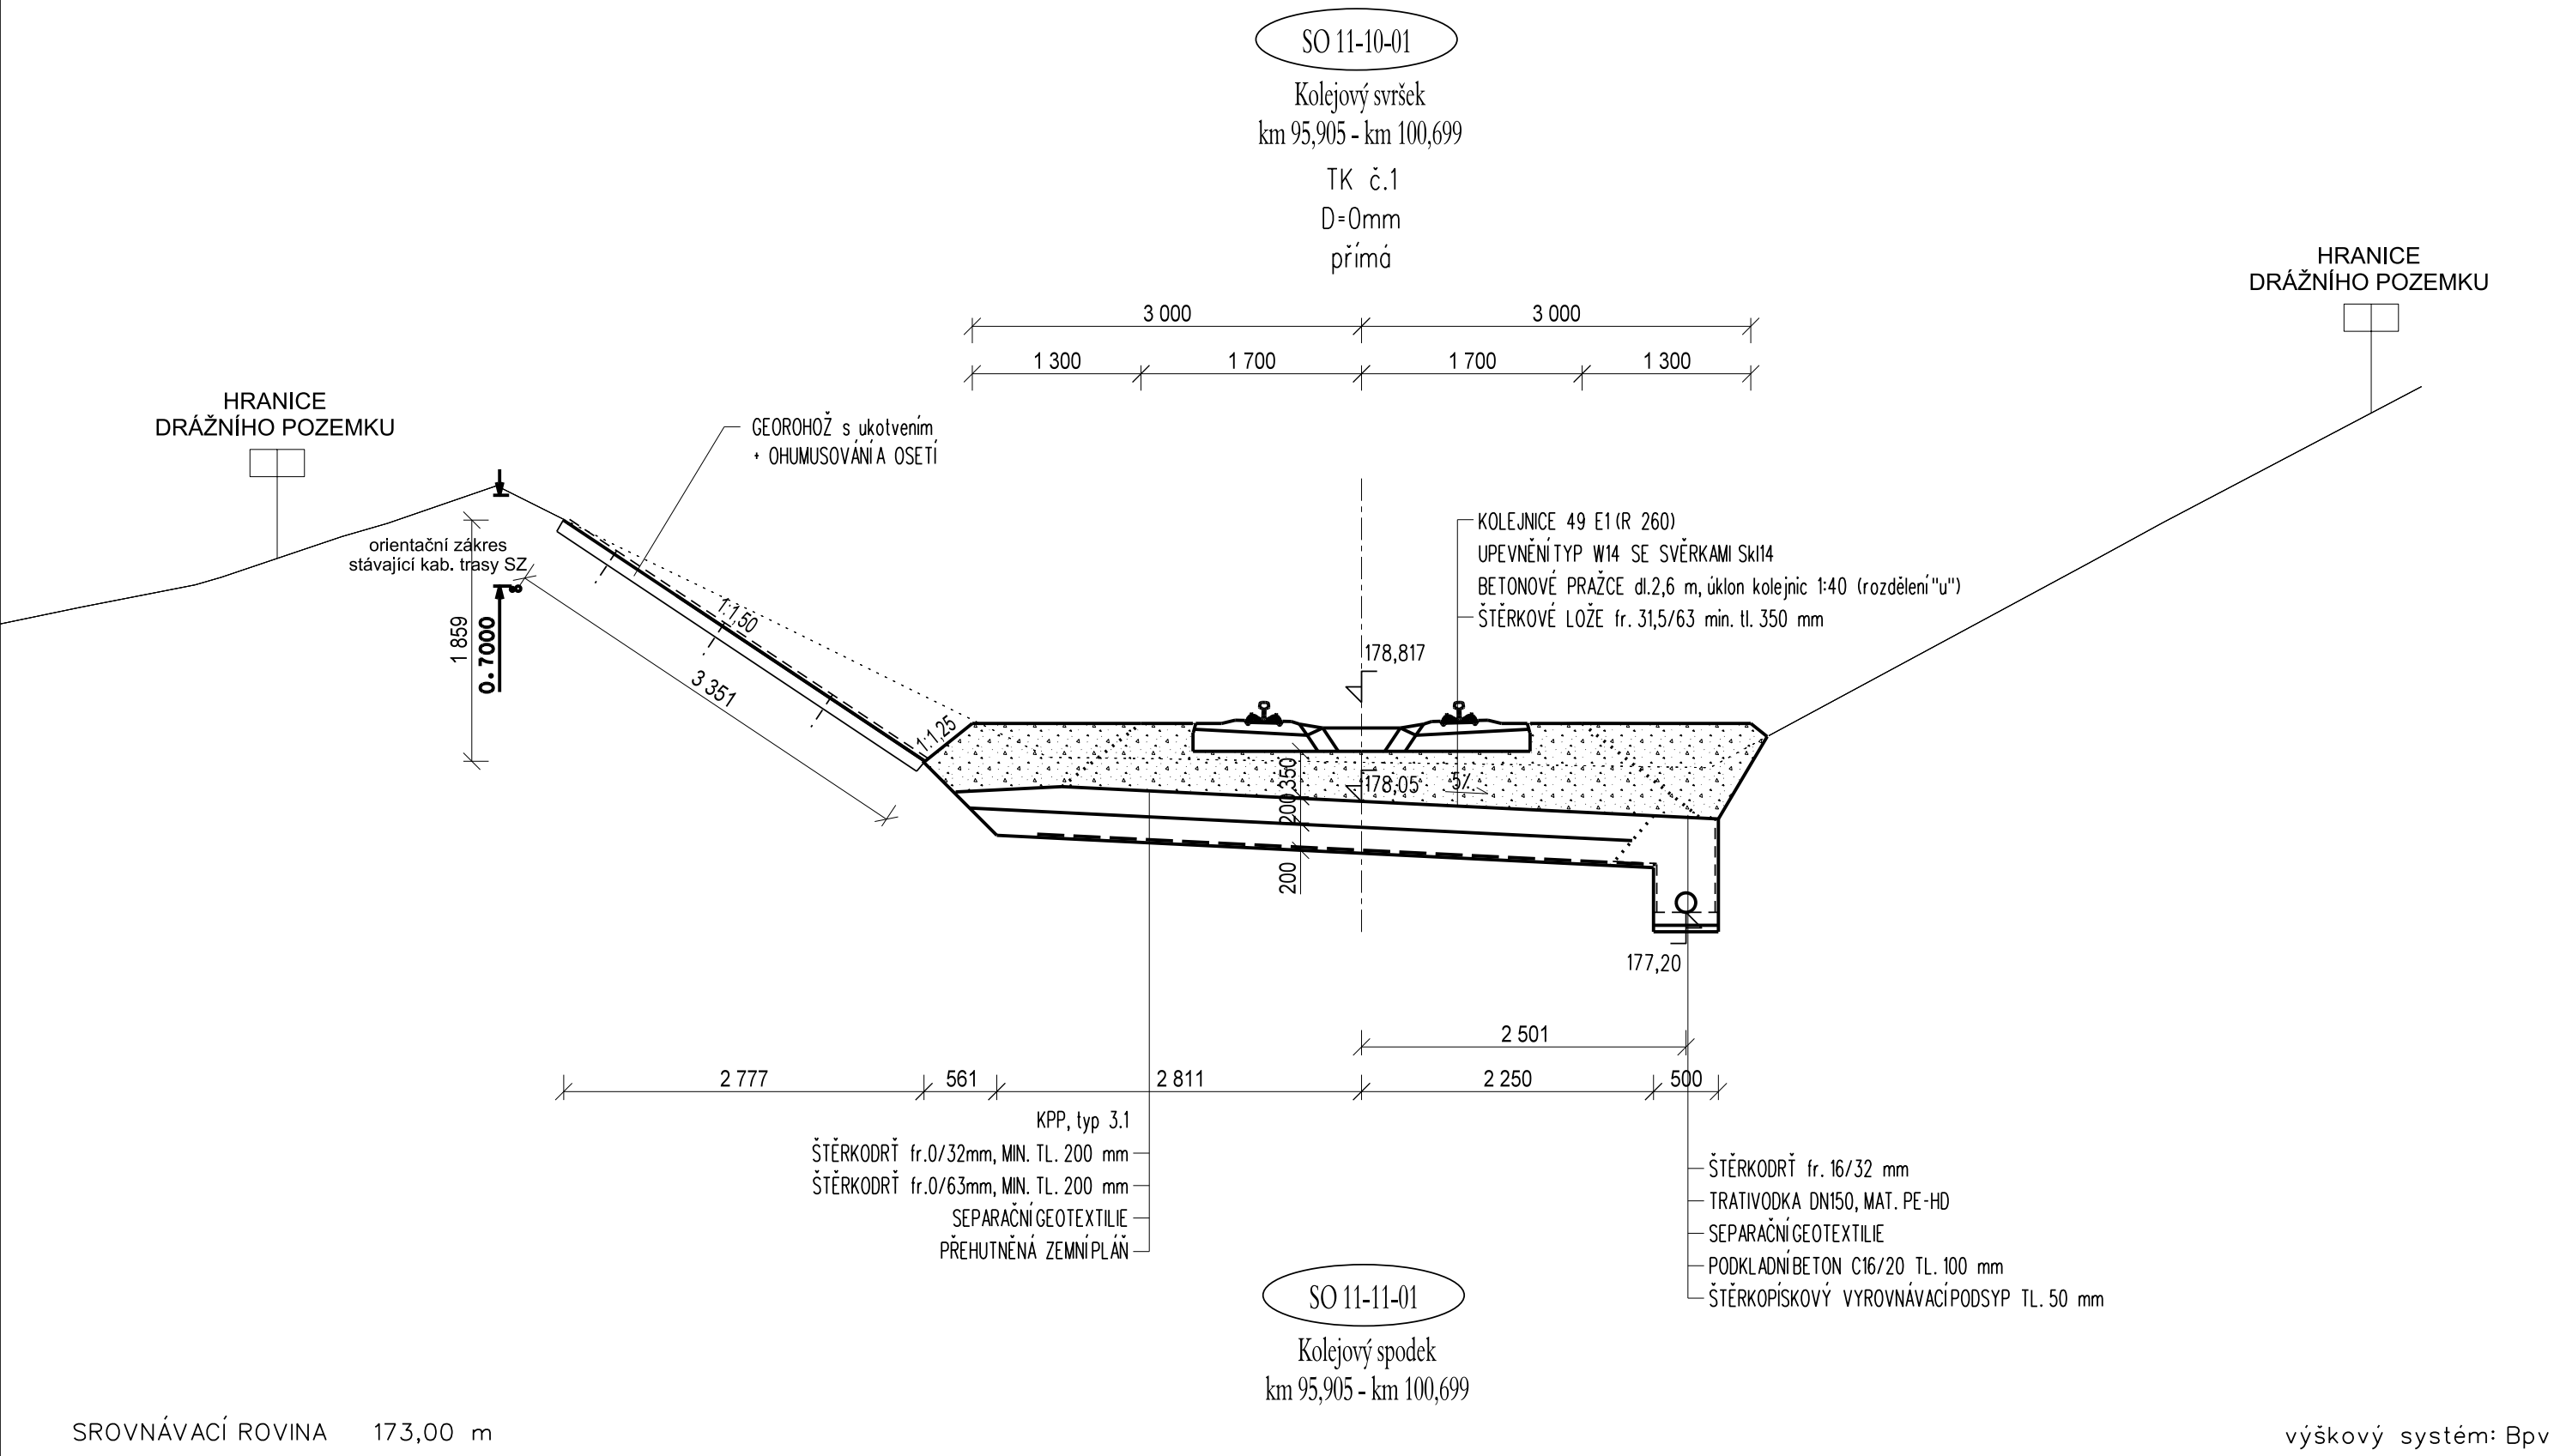

			ČÍSLO SOUPRAVY:
REVIZE Č.	DATUM	ZMĚNA	



MORAVIA CONSULT Olomouc a.s.

LEGIONÁŘSKÁ 1085/8 , 779 00 Olomouc

tel.: +420 585 570 444

IDS: kjee9md

e-mail: moravia@moravia.cz

http://www.moravia.cz

OBJEDNATEL		 Správa železnic, státní organizace v zastoupení: Správa železnic, státní organizace, Oblastní ředitelství Olomouc, Nerudova 1, 779 00 Olomouc	
HLAVNÍ INŽENÝR PROJEKTU	ING. IVO ZVEJŠKA <i>Jzejska</i>	VEDOUcí TÝMU:	ING. IVO ZVEJŠKA <i>Jzejska</i>
ODPOVĚDNÝ PROJ. OBJ., PS	NAVRHL, VYPRACOVAL	KONTROLOVAL	
ING. IVO ZVEJŠKA <i>Jzejska</i>	ING. IVO ZVEJŠKA <i>Jzejska</i>	BC. PETR NEZBEDA <i>Nezbeda</i>	
KRAJ: ZLÍNSKÝ	POVĚŘENÝ OÚ: UHERSKÉ HRADIŠTĚ	OBEC: UHERSKÝ OSTROH, KUNOVICE	
Oprava trati v úseku Kunovice – Veselí nad Moravou – aktualizace PD		ZAK. ČÍSLO MCO	23-026-231-TP
		ÚČEL	AKTUALIZACE DUSP
		DATUM	ČERVEN 2023
		FORMÁT	3 A4
		MĚŘÍTKO	1:50
SO 11-11-01 Kolejový spodek km 95,905 - km 100,699 SO 11-10-01 Kolejový svršek km 95,905 - km 100,699		ČÁST	POŘ.Č.
Vzorový příčný řez km 97,350 00		D.2.1.1	4.3