

Zábradlí 1:25


zábradlí vlevo



zábradlí vpravo



← Brno

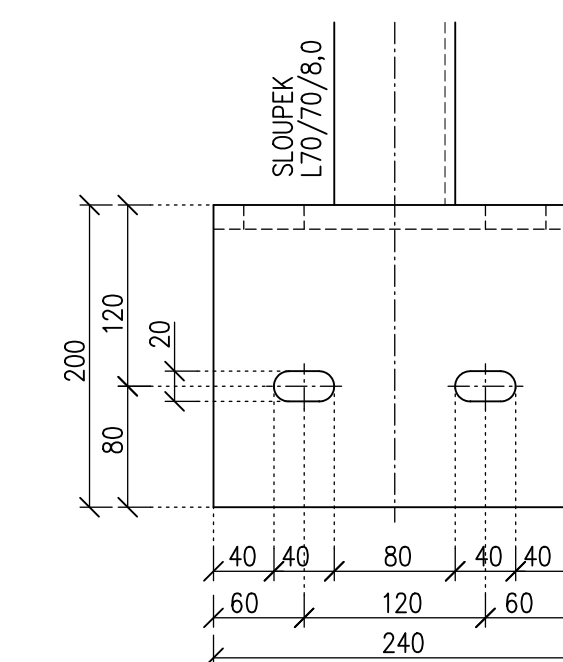

VÝPIS OCELI S235 JR+N							
Pol.č	Název prku	Průřez	KS	DĚLKA jednotl.	"m" celkem	VÁHA b.m m2	"kg" celkem
	Horní madlo	L60/60/6 0	2	18,46	36,92	5,42	200,1
	Střední madlo	L50/50/5 0	2	18,46	36,92	4,24	156,5
	Dolní madlo	L50/50/5 0	2	18,46	36,92	4,25	156,9
	Stopek	L70/70/8 0	2	1,10	2,20	36,40	137,2
	Patka	L200/200/16 0	24	0,24	5,76	48,50	221,0
VÁHA 1 ks CELKEM (+3%)							1044,3 kg

			ČÍSLO SOUPRAVY:
REVIZE Č.	DATUM	ZMĚNA	

MCO MORAVIA CONSULT Olomouc a.s.
LEGIONÁŘSKÁ 1085/8, 779 00 Olomouc

tel.: +420 585 570 444
IDS: kje9md
e-mail: moravia@moravia.cz
<http://www.moravia.cz>

OBJEDNATEL	 SPRÁVA ŽELEZNIC Správa železnic, státní organizace v zastoupení: Správa železnic, státní organizace Oblastní ředitelství Olomouc, Nerudova 1, 779 00 Olomouc	
HLAVNÍ INŽENÝR PROJEKTU	ING. IVO ZVEJŠKA <i>Zvejška</i>	VEDOUČÍ TÝMU: ING. IVO ZVEJŠKA <i>Zvejška</i>
ODPOVĚDNÝ PROJ. OBJ., PS	NAVRHL. VYPRACOVAL	KONTROLOVAL
ING. PETR VACHUTKA <i>Vachutka</i>	ING. PETR VACHUTKA <i>Vachutka</i>	ING. MARIAN HOLÝ <i>Holý</i>
KRAJ: ZLÍNSKÝ	POVĚŘENÝ OÚ: UHERSKÉ HRADIŠTĚ	OBEC: KUNOVICE
<h1 style="margin: 0;">Oprava trati v úseku Kunovice – Veselí nad Moravou – aktualizace PD</h1>		
SO 11-20-02 Most v km 100,223		
<h2 style="margin: 0;">Zábradlí</h2>		ZAK. ČÍSLO MCO 23-026-231-TP ÚČEL AKTUALIZACE DUSP DATUM ČERVEN 2023 FORMÁT 12 A4 MĚŘÍTKO 1: 25 ČÁST POR.Č.
		<h1 style="margin: 0;">D.2.1.4</h1>
		<h1 style="margin: 0;">2.5</h1>