




PŘÍČNÝ ŘEZ 1:50

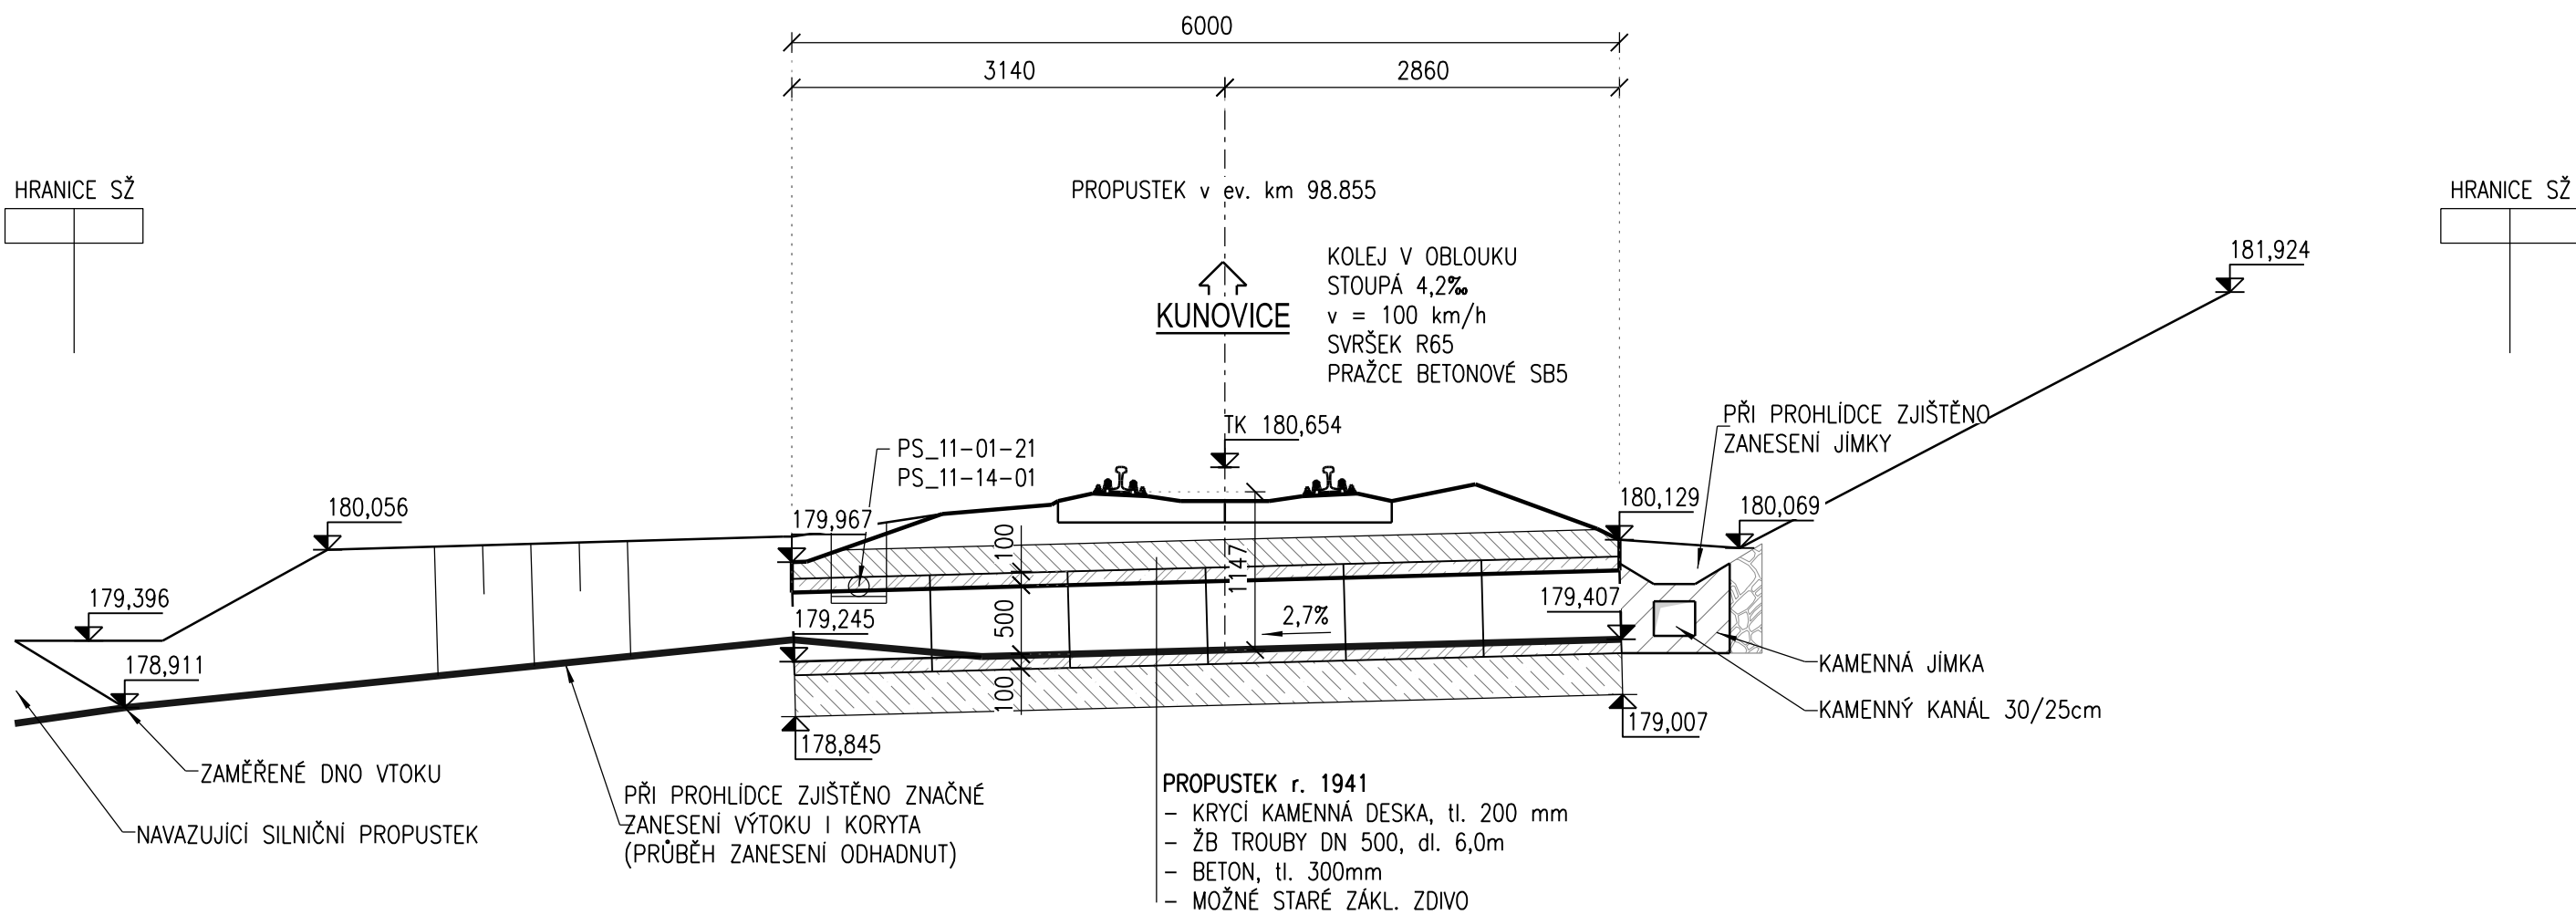

PODÉLNÝ ŘEZ 1:50
(ŘEZ JE VEDEN OSOU KOLEJE)

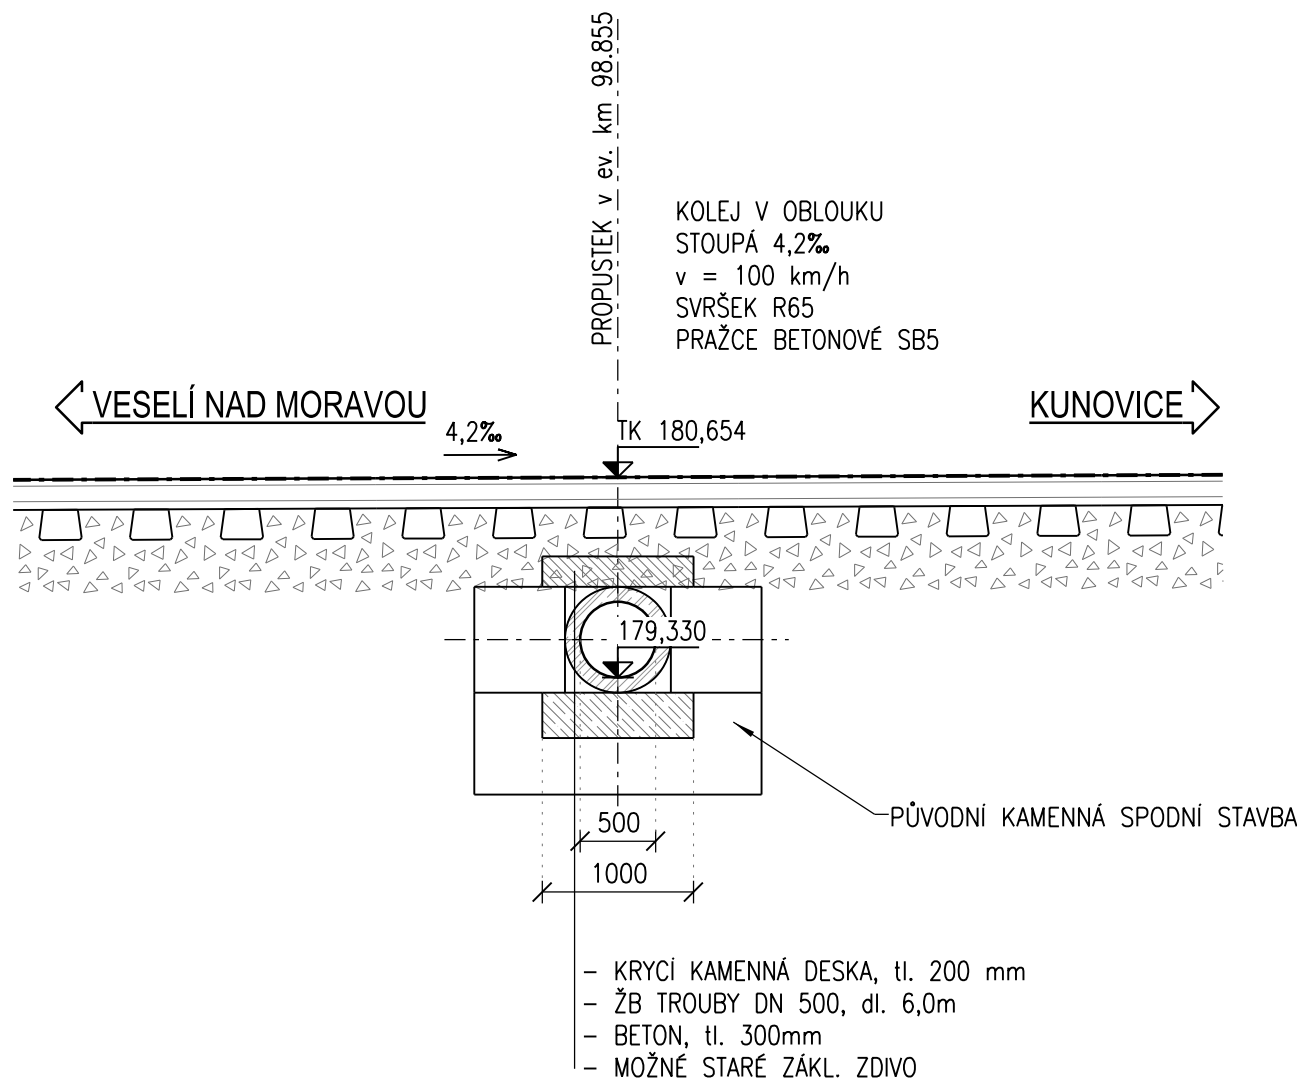

PŮDORYS 1:50

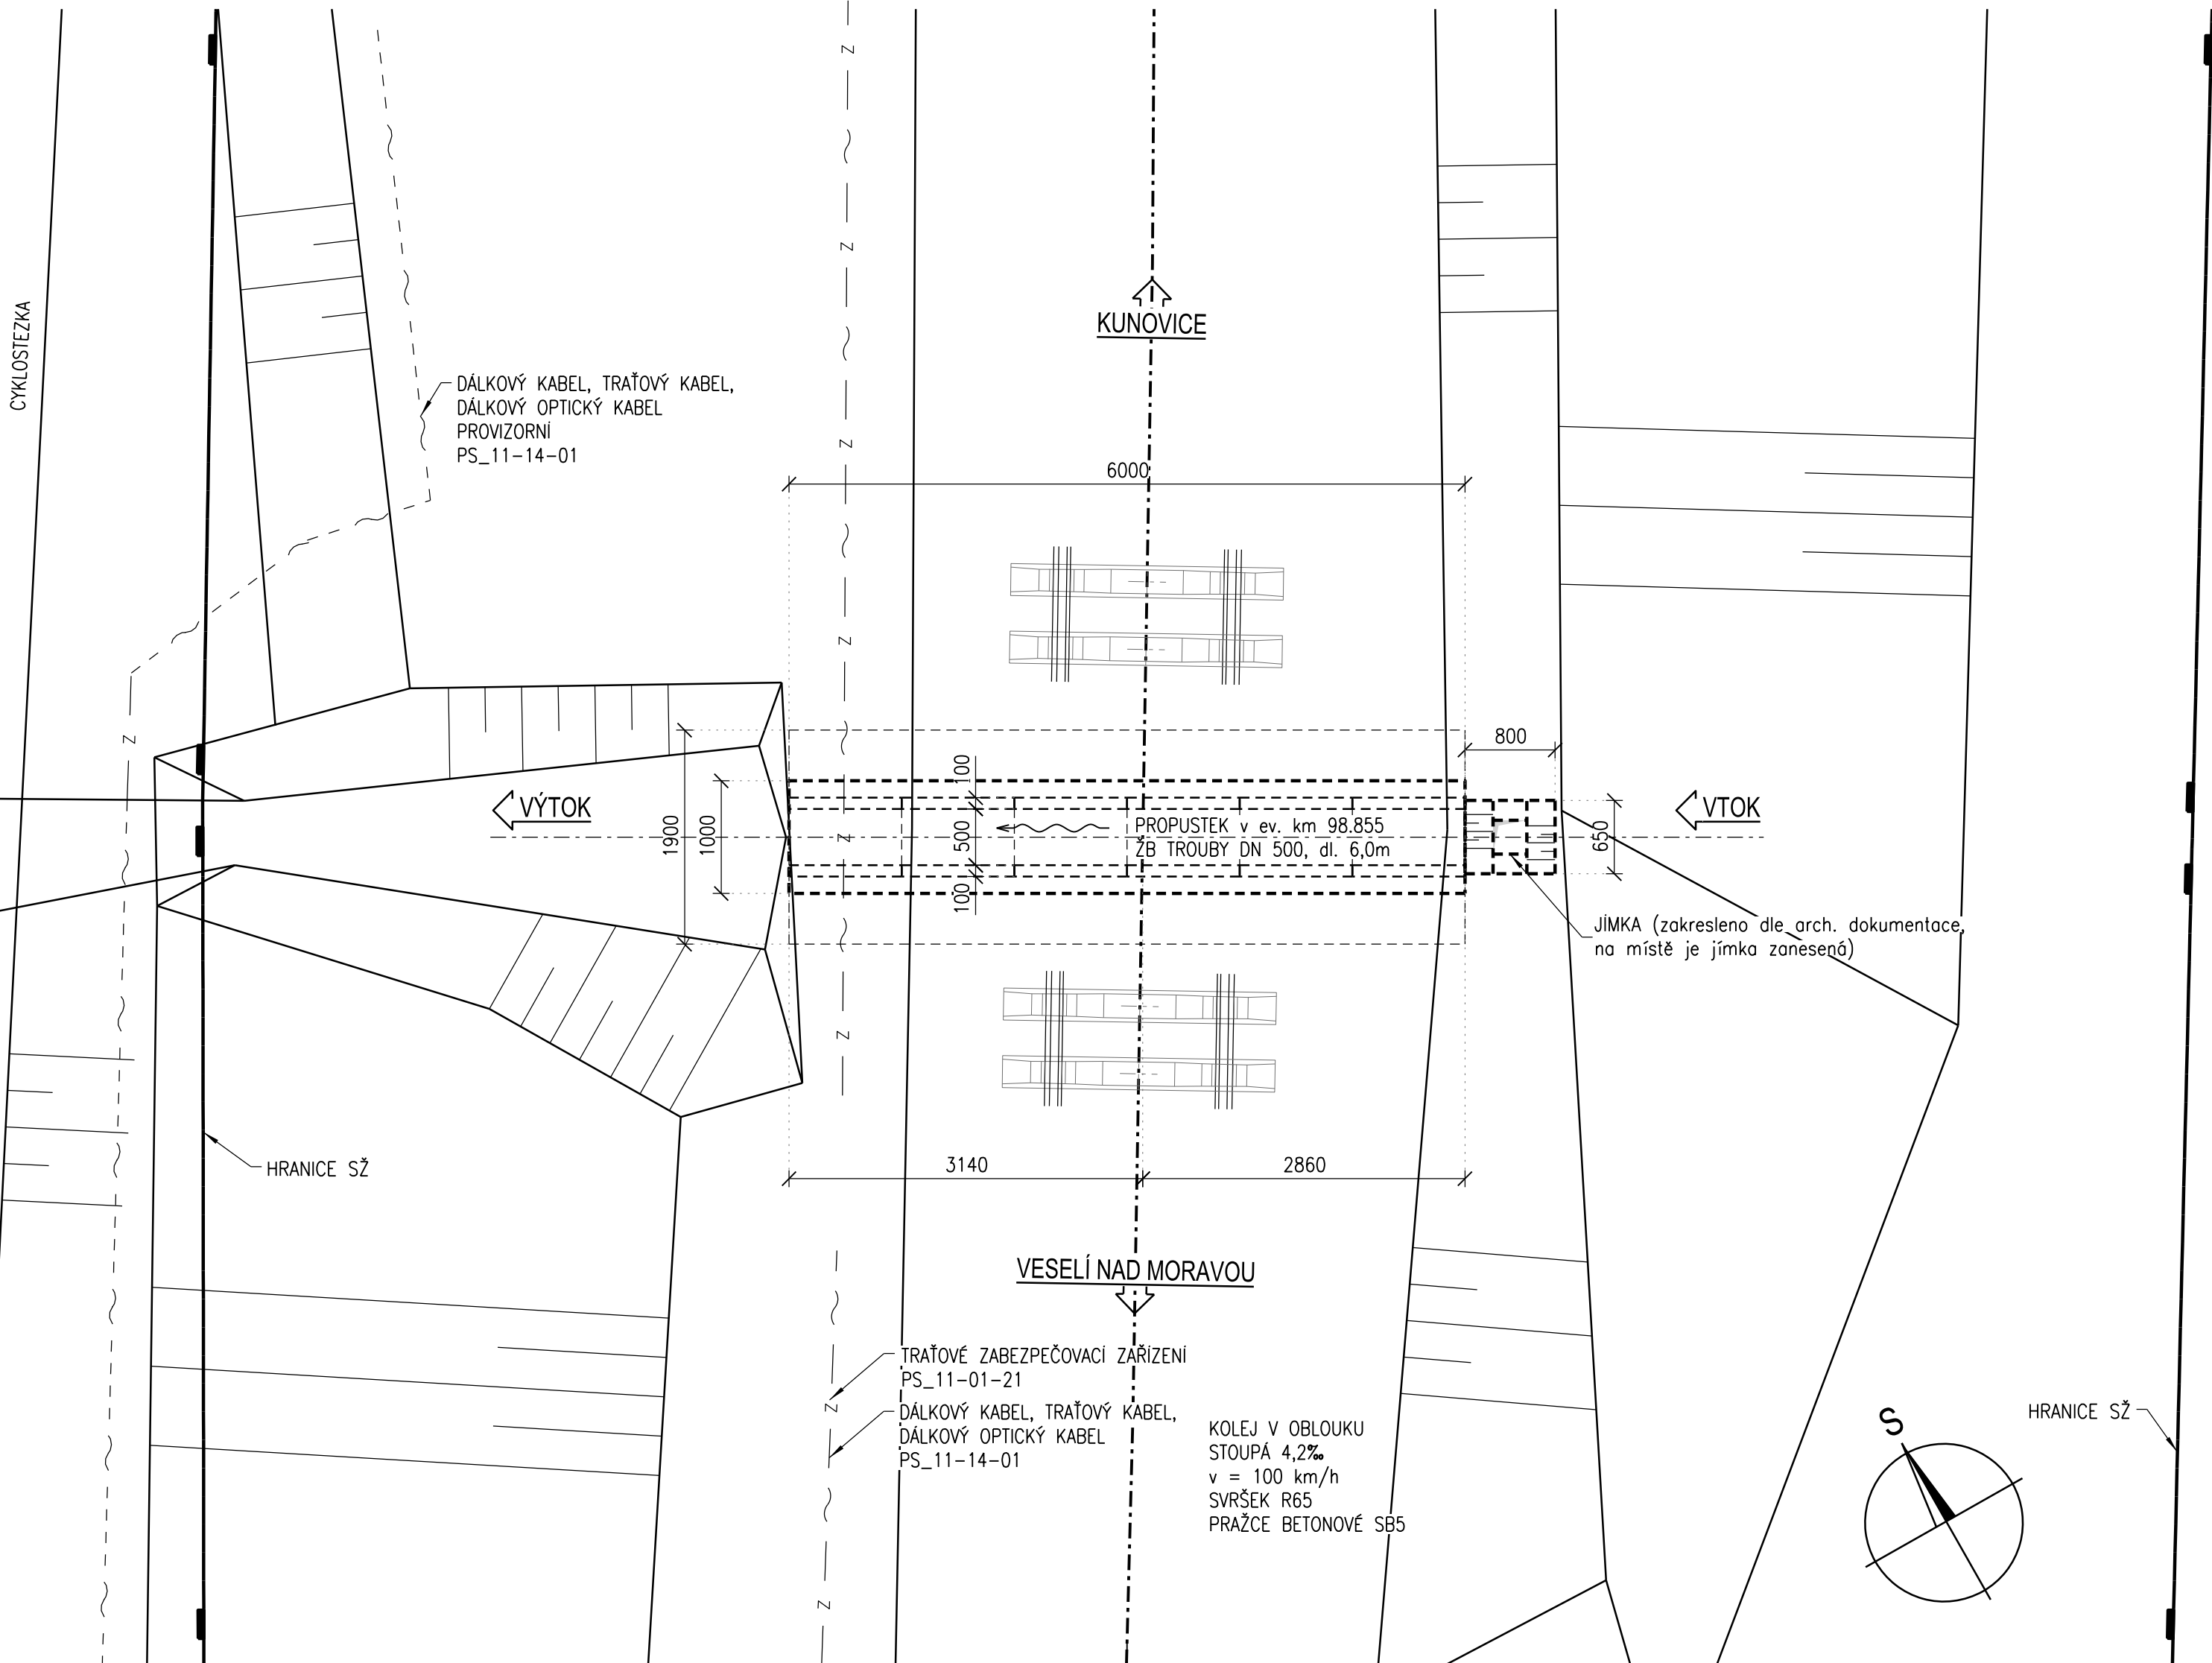

			ČÍSLO SOUPRAVY:
REVIZE Č.	DATUM	ZMĚNA	

MORAVIA CONSULT Olomouc a.s.
LEGIONÁŘSKÁ 1085/8 , 779 00 Olomouc

tel.: +420 585 570 444
IDS: kjee9md
e-mail: moravia@moravia.cz
http://www.moravia.cz

OBJEDNATEL		Správa železnic, státní organizace v zastoupení: Správa železnic, státní organizace, Oblastní ředitelství Olomouc, Nerudova 1, 779 00 Olomouc
HLAVNÍ INŽENÝR PROJEKTU	ING. IVO ZVEJŠKA	VEDOUcí TÝMU: ING. IVO ZVEJŠKA
ODPOVĚDNÝ PROJ. OBJ., PS	NAVRHL, VYPRACOVAL	KONTROLOVAL
ZUZANA KOUDELÁKOVÁ	ZUZANA KOUDELÁKOVÁ	ING. MARIÁN HOLLÝ
KRAJ: ZLÍNSKÝ	POVĚŘENÝ OÚ: UHERSKÉ HRADISTĚ	OPEC: KUNOVICE
Oprava trati v úseku Kunovice – Veselí nad Moravou – aktualizace PD		ZAK. ČÍSLO MCO 23 - 026 - 231- TP
		ÚČEL AKTUALIZACE DUSP
		DATUM ČERVEN 2023
SO 11-21-05 Propustek v km 98,855		FORMÁT 6 A4
STARÝ STAV		MĚŘITKO 1:50
		ČÁST D.2.1.4
		POŘ.Č. 2.3