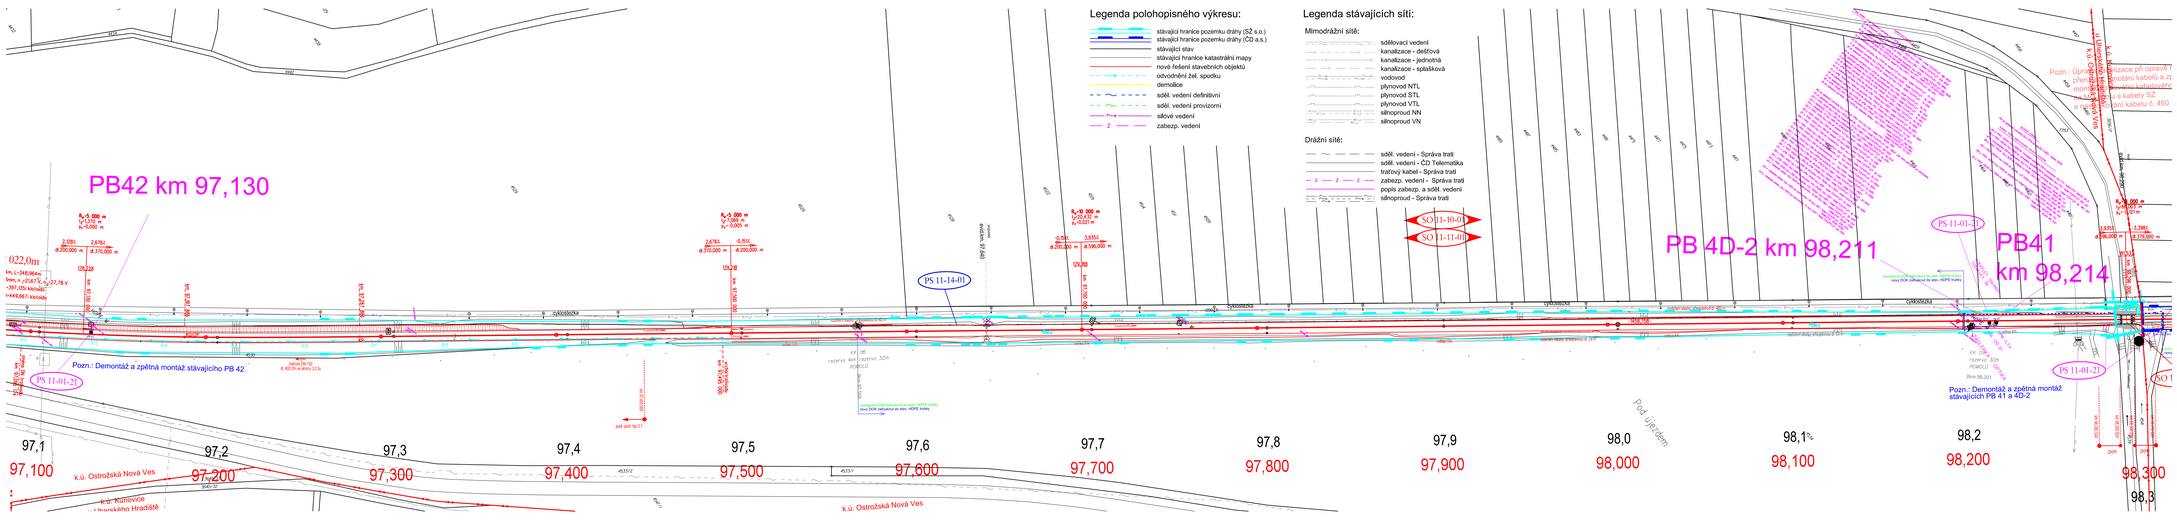

Legenda polohopisného výkresu:

- stávající hranice pozemku dráhy (SŽ a.s.)
- stávající hranice pozemku dráhy (ČD a.s.)
- stávající stav
- stávající hranice katastrální mapy
- nově řešené stavebních objektů
- odvodnění žel. spodku
- demolice
- sděl. vedení definitivní
- sděl. vedení provizorní
- silové vedení
- zabezp. vedení

Legenda stávajících sítí:

Mimodrážní sítě:

- sdělovací vedení
- kanalizace - dešťová
- kanalizace - jednotná
- kanalizace - splašková
- vodovod
- plynovod NTL
- plynovod STL
- plynovod VTL
- silnoproud NN
- silnoproud VN

Drážní sítě:

- sděl. vedení - Správa tratí
- sděl. vedení - ČD Telematika
- traťový kabel - Správa tratí
- zabezp. vedení - Správa tratí
- popis zabezp. a sděl. vedení
- silnoproud - Správa tratí

REVIZE Č.	DATUM	ZMĚNA	ČÍSLO SOUPRAVY:

MORAVIA CONSULT Olomouc a.s.
LEGIONÁŘSKÁ 1085/8 , 779 00 Olomouc
tel.: +420 585 570 444
IDS: kjwtbmd
e-mail: moravia@moravia.cz
http://www.moravia.cz

OBJEDNATEL	Správa železnic, státní organizace	
	v zastoupení: Správa železnic, státní organizace Oblastní ředitelství Olomouc, Nerudova 1, 779 00 Olomouc	
HLAVNÍ INŽENÝR PROJEKTU	ING. IVO ZVELEBIL	VEDOUCÍ TÝMU: ING. IVO ZVELEBIL
ODPOVĚDNÝ PROJ. OBJ., PS	NAVRHL, VYPRACOVAL	KONTROLOVAL
ING. PETR PAVLÍK	ING. JAN KOPECKÝ	ING. PETR PAVLÍK
KRAJ: ZLÍNSKÝ	POVĚŘENÝ OÚ: UHERSKÉ HRADIŠTĚ	OBEC: UHERSKÝ OSTRÍH, KUNOVICE

Oprava trati v úseku Kunovice – Veselí nad Moravou – aktualizace PD	ZAK. ČÍSLO MCO	23-026-231-TP
	ÚČEL	AKTUALIZACE DUSP
	DATUM	ČERVEN 2023
PS 11-01-21 TZZ Veselí nad Moravou - Kunovice, úprava zabezp. zařízení	FORMÁT	7 A4
	MĚŘÍTKO	1 : 1000
Polohopisný výkres; km 97,100 - 98,300	ČÁST	POŘ.Č.
	D.1.1.2	0102