



PŮDORYS
ŽELEZNIČNÍ PŘECHOD P7956 v km 96,881
M 1:100

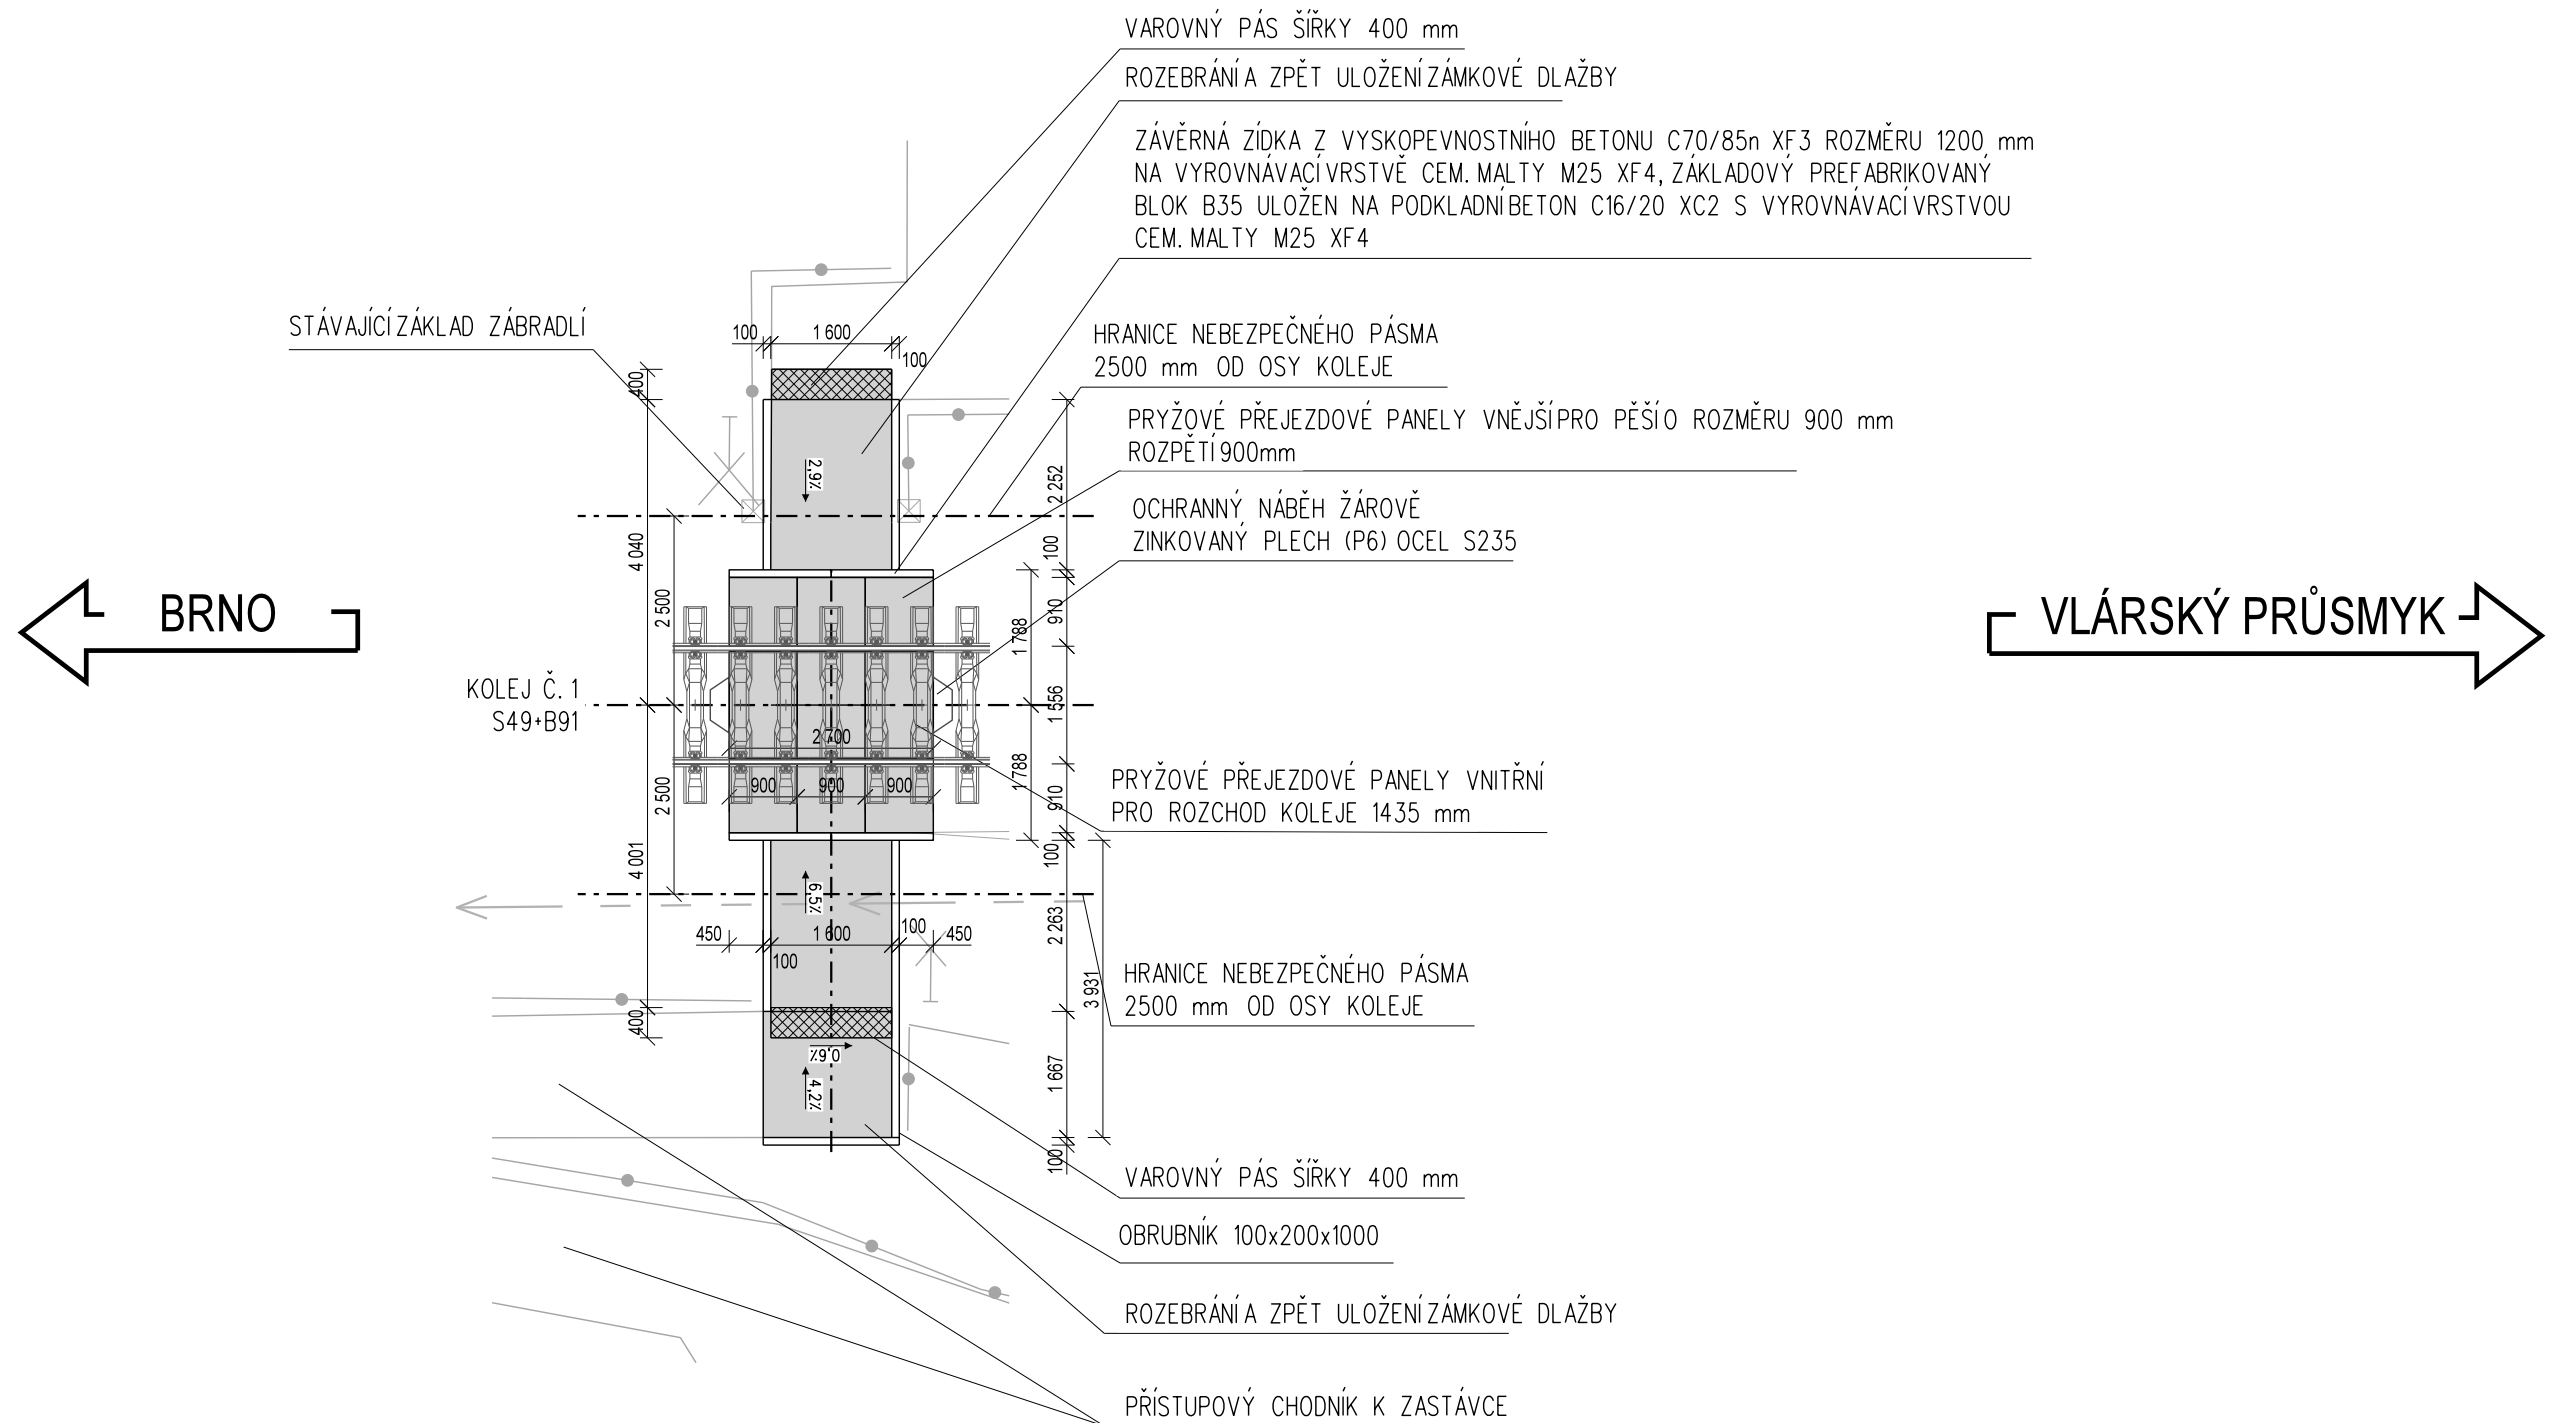

			ČÍSLO SOUPRAVY:
REVIZE Č.	DATUM	ZMĚNA	


MORAVIA CONSULT Olomouc a.s.
 LEGIONÁŘSKÁ 1085/8 , 779 00 Olomouc

 tel.: +420 585 570 444
 IDS: kjee9md
 e-mail: moravia@moravia.cz
 http://www.moravia.cz

OBJEDNATEL	 SPRÁVA ŽELEZNIC		Správa železnic, státní organizace v zastoupení: Správa železnic, státní organizace, Oblastní ředitelství Olomouc, Nerudova 1, 779 00 Olomouc	
HLAVNÍ INŽENÝR PROJEKTU	ING. IVO ZVEJŠKA	<i>Jzejska</i>	VEDOUcí TÝMU:	ING. IVO ZVEJŠKA
ODPOVĚDNÝ PROJ. OBJ., PS	NAVRHL, VYPRACOVAL		KONTROLOVAL	
BC. PETR NEZBEDA	BC. PETR NEZBEDA	<i>Nezbeda</i>	ING. IVO ZVEJŠKA	<i>Jzejska</i>
KRAJ: ZLÍNSKÝ	POVĚŘENÝ OÚ: UHERSKÉ HRADIŠTĚ		OBEC: UHERSKÝ OSTROH, KUNOVICE	
Oprava trati v úseku Kunovice – Veselí nad Moravou – aktualizace PD			ZAK. ČÍSLO MCO	23-026-231-TP
			ÚČEL	AKTUALIZACE DUSP
			DATUM	ČERVEN 2023
			FORMÁT	3 A4
			MĚŘÍTKO	1:100
SO 11-13-01 Železniční přechod P7956 v km 96,881			ČÁST	POŘ.Č.
Půdorys			D.2.1.3	3