Oprava trati v úseku Kunovice - Veselí nad Moravou
SO 11-21-06 Železniční propustek v ev. km 99,865

PŘÍČNÝ ŘEZ 1:50

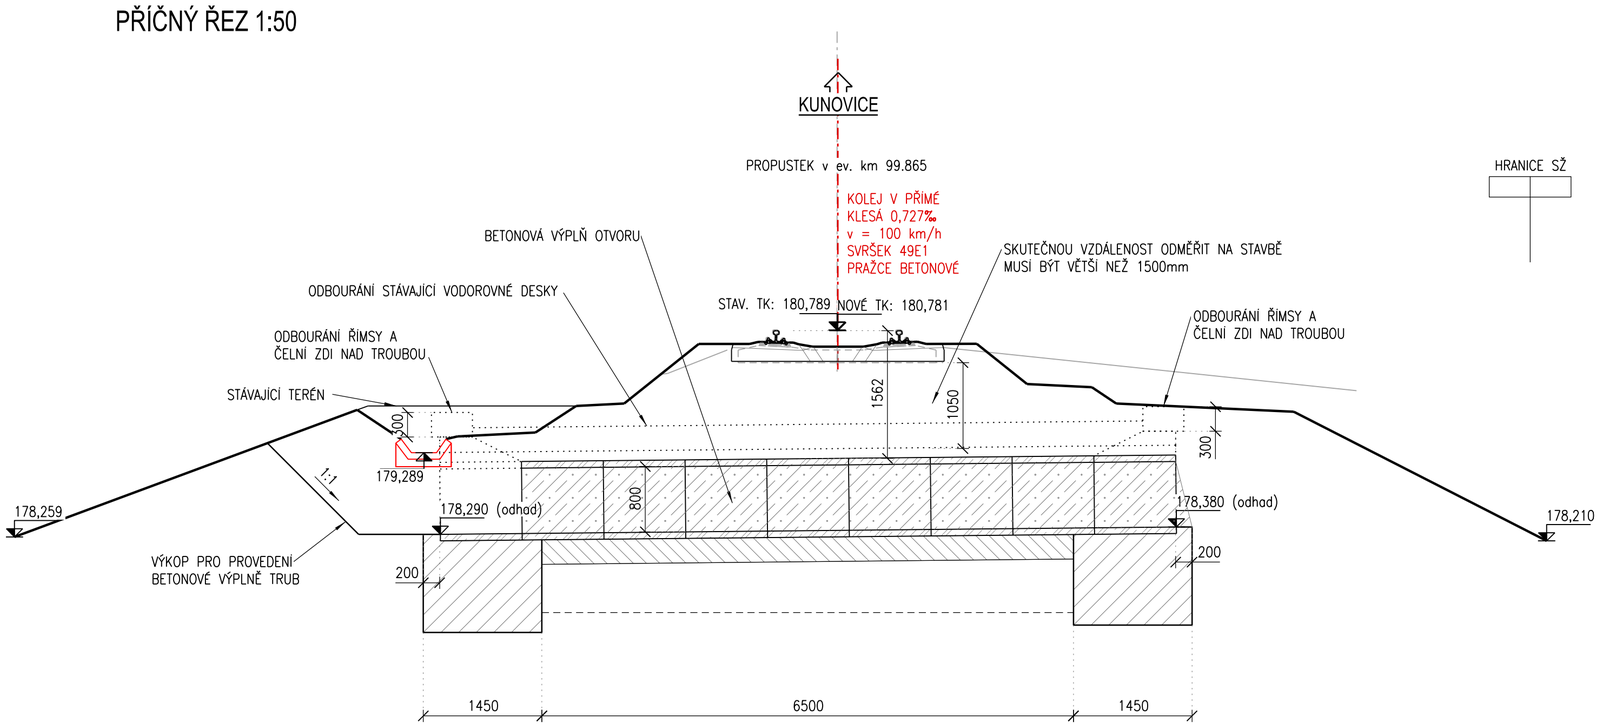

PODÉLNÝ ŘEZ 1:50

(ŘEZ JE VEDEN OSOU KOLEJE)

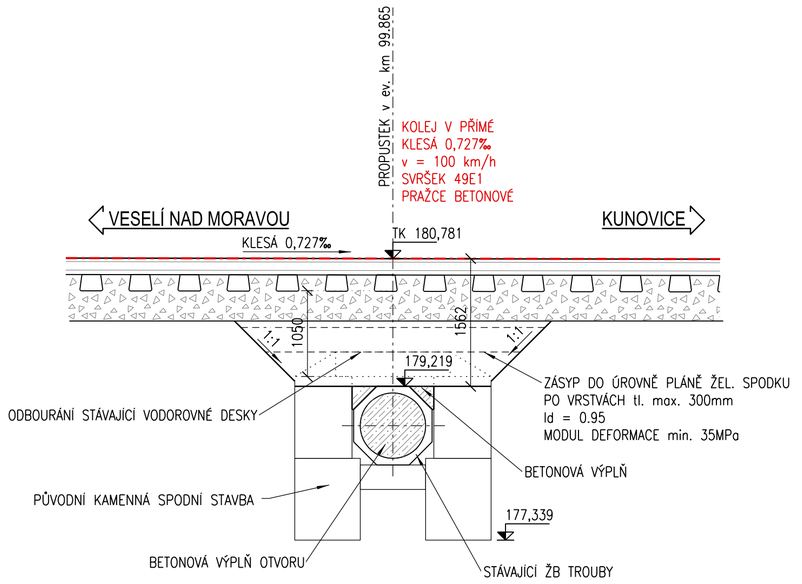

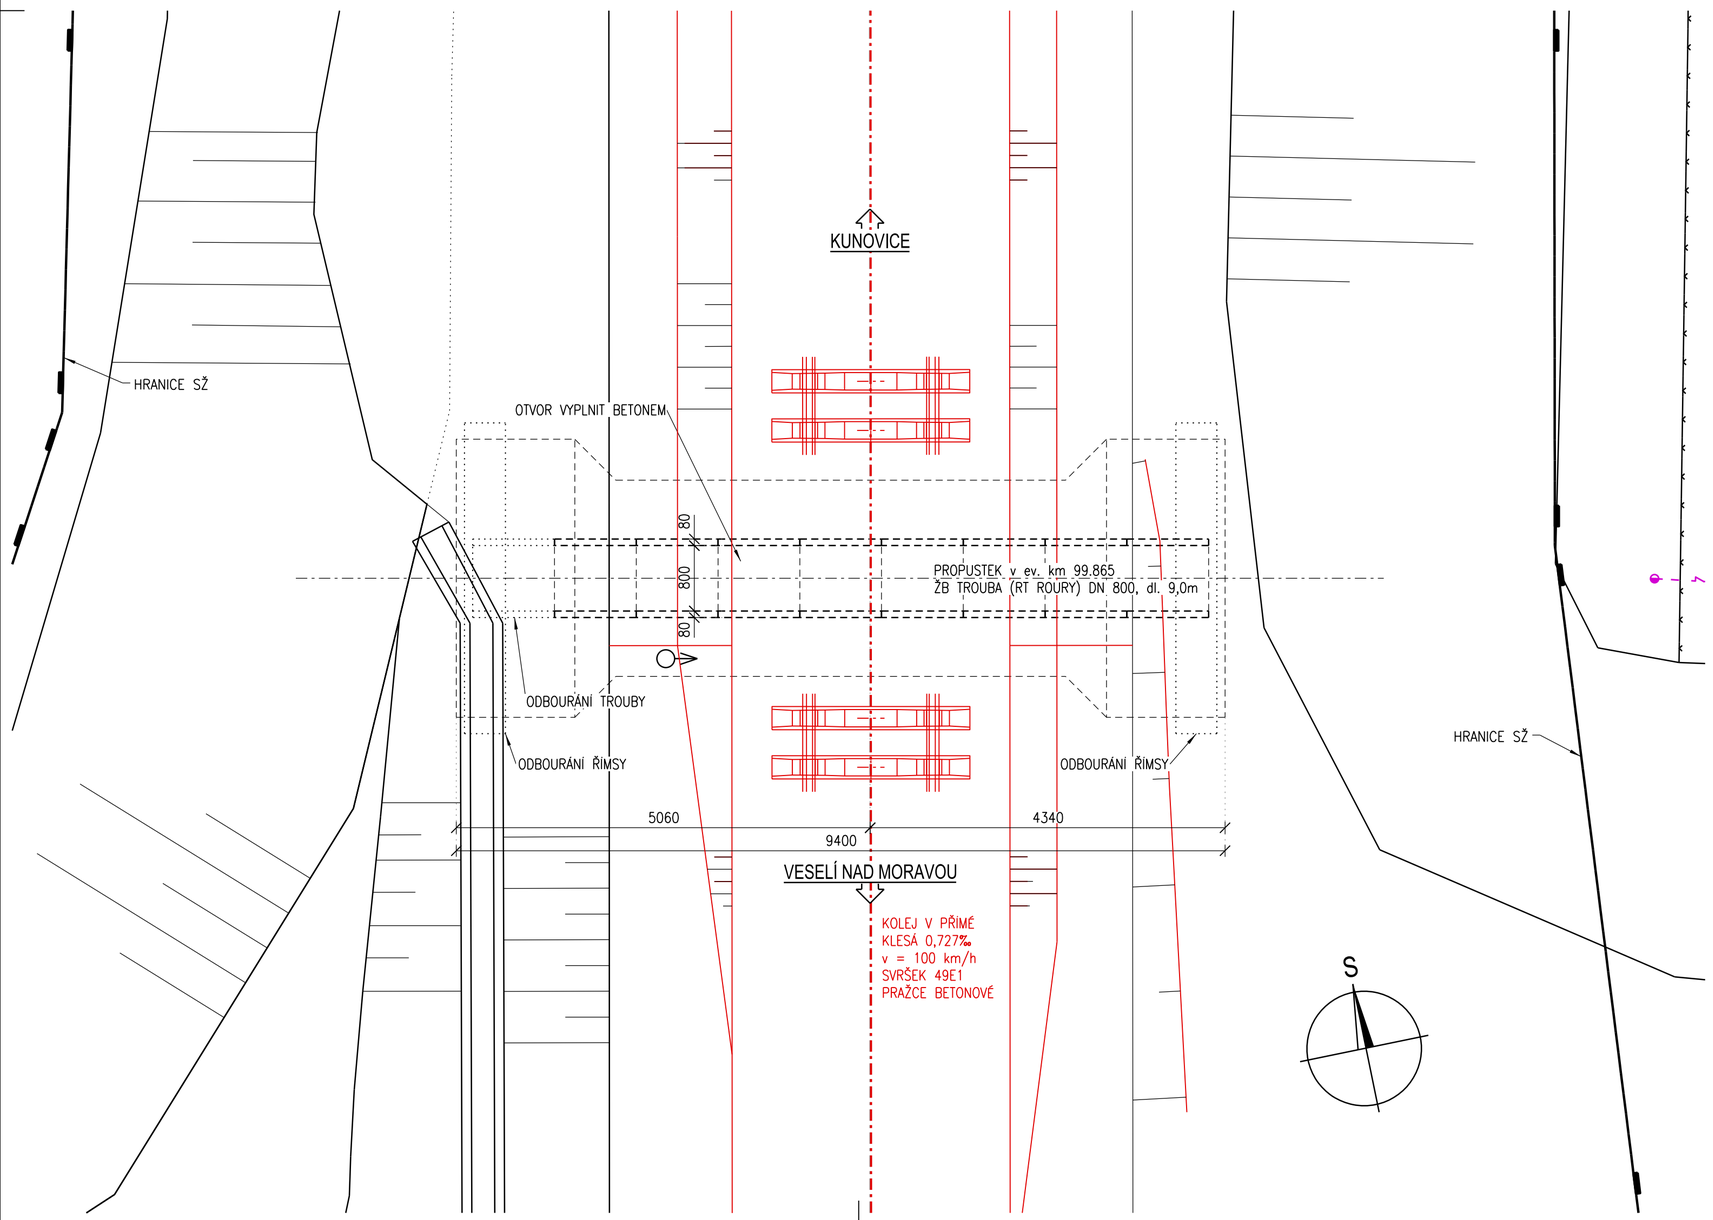

REVIZE Č.	DATUM	ZMĚNA	ČÍSLO SOUPRAVY:

MORAVIA CONSULT Olomouc a.s.
LEGIONÁŘSKÁ 1085/8 , 779 00 Olomouc
tel.: +420 585 570 444
IDS: kjee9md
e-mail: moravia@moravia.cz
http://www.moravia.cz

OBJEDNATEL	Správa železnic, státní organizace v zastoupení: Správa železnic, státní organizace, Oblastní ředitelství Olomouc, Nerudova 1, 779 00 Olomouc		
HLAVNÍ INŽENÝR PROJEKTU	ING. IVO ZVEJŠKA	VEDOUCÍ TÝMU: ING. IVO ZVEJŠKA	
ODPOVĚDNÝ PROJ. OBJ., PS	NAVRHL, VYPRACOVAL	KONTROLOVAL	
ZUZANA KOUDELÁKOVÁ	ZUZANA KOUDELÁKOVÁ	ING. MARIÁN HOLLÝ	
KRAJ: ZLÍNSKÝ	POVĚŘENÝ OÚ: UHERSKÉ HRADIŠTĚ	OBEC: KUNOVICE	

Oprava trati v úseku Kunovice – Veselí nad Moravou – aktualizace PD	ZAK. ČÍSLO MCO	23 - 026 - 231- TP
	ÚČEL	AKTUALIZACE DUSP
	DATUM	ČERVEN 2023
	FORMÁT	6 A4
SO 11-21-06 Propustek v km 99,865	MĚŘÍTKO	1:50
NOVÝ STAV	ČÁST: D.2.1.4	POŘ.Č.: 2.3

DOKUMENT LZE UŽÍVAT POUZE VE SMYSLU PŘÍSLUŠNÉ SMLOUVY O DÍLO, ŽÁDNÁ JEHO ČÁST NEMŮŽE BÝT DLE ZÁKONA č.121/2000 Sb, KOPÍROVÁNA NEBO JINAK ROZŠÍŘOVÁNA BEZ SOUHLASU MORAVIA CONSULT Olomouc a.s.