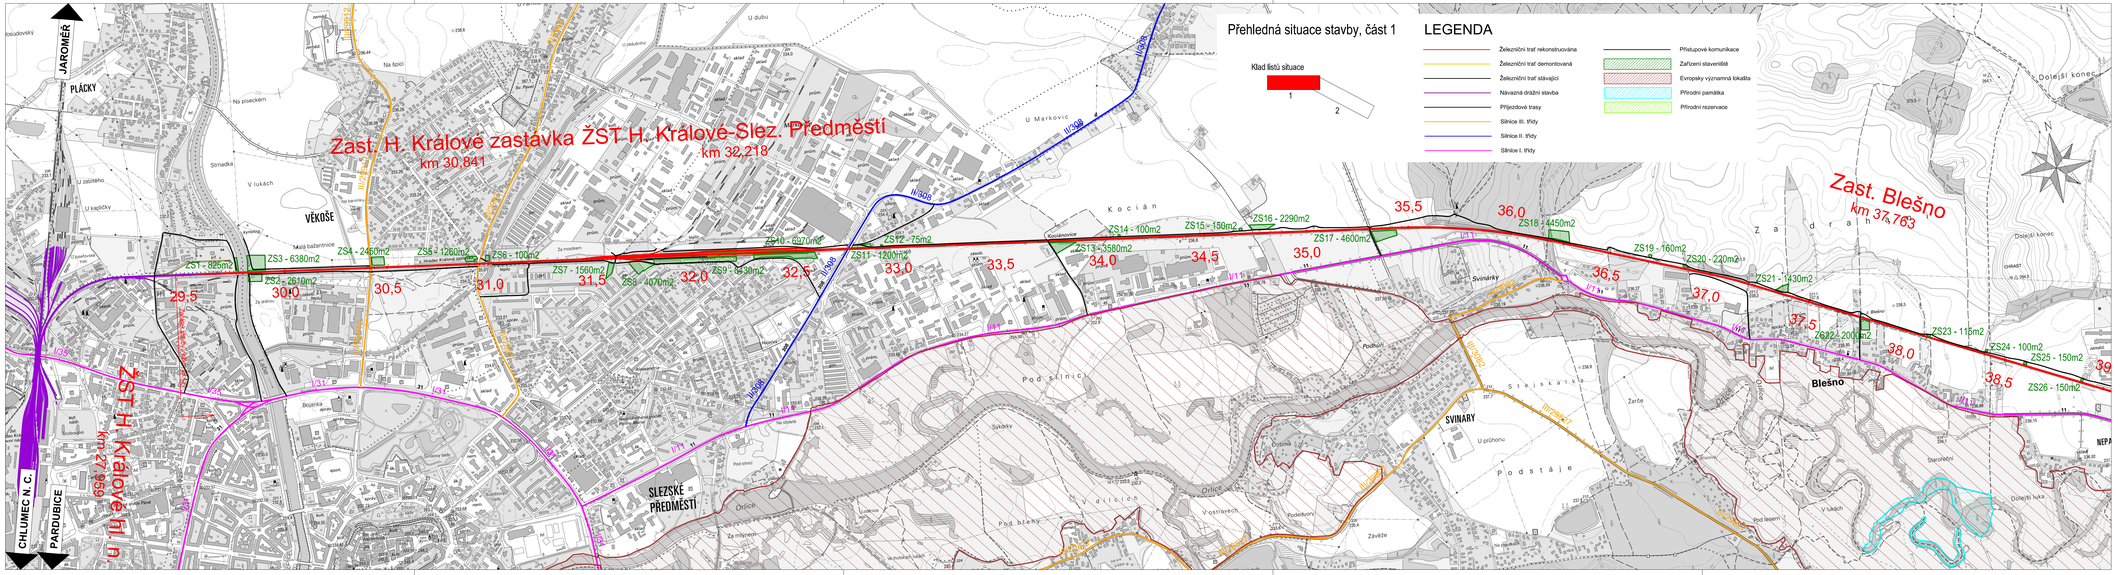

EVROPSKÁ UNIE
Evropské strukturální a investiční fondy
Operační program Doprava

Ministerstvo dopravy
Státní fond dopravní infrastruktury

KONCEPT K PŘIPOMÍNKÁM!

Společnost
PRODEX-VALBEK

PRODEX
ORGANIZAČNÍ SLOŽKA
Perucká 2481/5, 120 00 Praha 2
ČLEN SKUPINY VALBEK-EU

Valbek

Č. změny	Zdůvodnění změny	Datum	Podpis	Číslo soupravy

Investor	Správa železniční dopravní cesty, státní organizace Dlážděná 1003/7 110 00 Praha 1 - Nové Město	
Odpov. projektant stavby	Ing. Peter Lastovecký	
Odpov. projektant PS, SO, části	Ing. Peter Lastovecký	
Vypracoval	Ing. Martin Bednár	
Technická kontrola	Ing. Marek Lukáč	

PRODEX spol. s r.o., organizační složka
Perucká 2481/5, 120 00 Praha 2
tel.: +420 277 007 726
e-mail: info@prodex-cz.eu

Modernizace traťového úseku Hradec Králové (mimo) - Týniště nad Orlicí (mimo)

B.8 ORGANIZACE VÝSTAVBY

SITUACE, ČÁST 1

Zak. číslo zhotov.	16XP29004
Datum	10/2018
Stupeň	DUR
Měřítko	1:10 000
Část	B.8
Příloha	2.1

OBSAHEM JE UŽITÍ PROJEKTU JEHO JAKÉKOLIV ČÁSTI, ZEJMÉNA REPRODUKCE, ROZMNOŽOVÁNÍ A ŠÍŘENÍ, ZÁSAH DO JEHO OBSAHU ČI JEHO UVEŘEJNĚNÍ BEZ PŘEDCHOZÍHO SOUHLASU AUTORA. JAKÉKOLIV ZÁSAHY DO PROJEKTU JSOU ZAKÁZÁNY. PRODEX spol. s r.o. ODPOVÍDÁ POUZE ZA ÚPLNOST A SPRÁVNOST ORIGINÁLU.