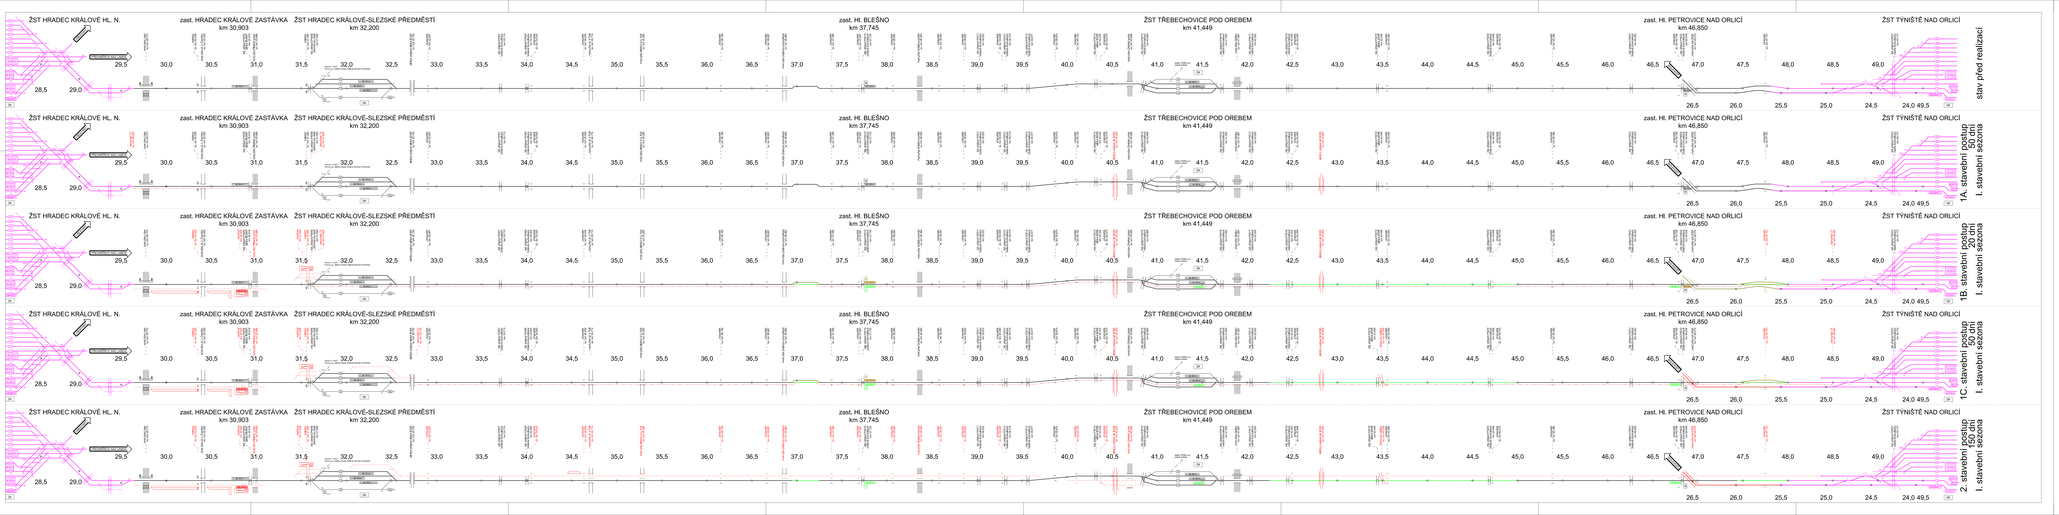

LEGENDA:

- stávající objekty
- objekty sousedních staveb
- rušené objekty
- dočasné objekty
- dokončené objekty
- objekty ve výstavbě
- zárubní nebo opěrná zeď
- dopravní kolej
- manipulační kolej
- vlečková kolej
- nástupiště
- demontáž TV
- výstavba zemního tělesa
- železniční most přes řeku
- železniční most přes silnici (silniční podjezd)
- silniční nadjezd
- propustek
- přejezd
- mostní provizorium
- výpravní budova, technologická budova

Poznámka: - prvky vyznačené černě v legendě mohou být ve výkrese zakreslené jinou barvou, a to podle barev uvedených v legendě
- prvky vyznačené barevně (vyjma černé barvy) v legendě jsou ve výkrese zakreslené jenom barvou, která je použita v legendě

EVROPSKÁ UNIE
Evropské strukturální a investiční fondy
Operační program Doprava

Ministerstvo dopravy
Státní fond dopravní infrastruktury

KONCEPT K PŘIPOMÍNKÁM!

Společnost PRODEX-VALBEK

PRODEX ORGANIZAČNÍ SLOŽKA
Pernerova 2819/35, 130 00 Praha 3
ČLEN SKUPINY VALBEK-EU

Valbek

					Číslo soupisu
Č. změny	Zdůvodnění změny		Datum	Podpis	

Investor	Správa železniční dopravní cesty, státní organizace Dlážděná 1003/7 110 00 Praha 1 - Nové Město	
Odpov. projektant stavby	Ing. Peter Lukovszky	
Odpov. projektant PS, SO, části	Ing. Peter Lukovszky	
Vypracoval	Ing. Martin Bubrisk	
Technická kontrola	Ing. Marek Lukáš	

PRODEX spol. s r.o., organizační složka
Pernerova 2819/35, 130 00 Praha 3
tel.: +420 277 011 236
e-mail: info@prodex.cz

Modernizace trafového úseku Hradec Králové (mimo) - Týniště nad Orlicí (mimo)

Zak. číslo stavby	16/DP2/0004
Datum	10/2018
Měřítko	1:2000
Revize	

B.8 ORGANIZACE VÝSTAVBY

SCHÉMATA STAVEBNÍCH POSTUPŮ, ČÁST 1

Část	Příloha
B.8	3.1

TENTO VÝKRES JE DUŠEVNÍM VLASTNICTVÍM SPOLEČNOSTI PRODEX A JE CHRÁNĚN AUTORSKÝM ZÁKONEM. JAKÉKOLIV JEHO ZNEUŽITÍ BEZ SOUHLASU AUTORA JE ZAKÁZÁNO.