TRAŤOVÉ SCHÉMA NOVÉHO STAVU - ÚSEK TÝNIŠTĚ NAD ORLICÍ - HRADEC KRÁLOVÉ HL. N.

Příloha č. 3

ČÁST 2

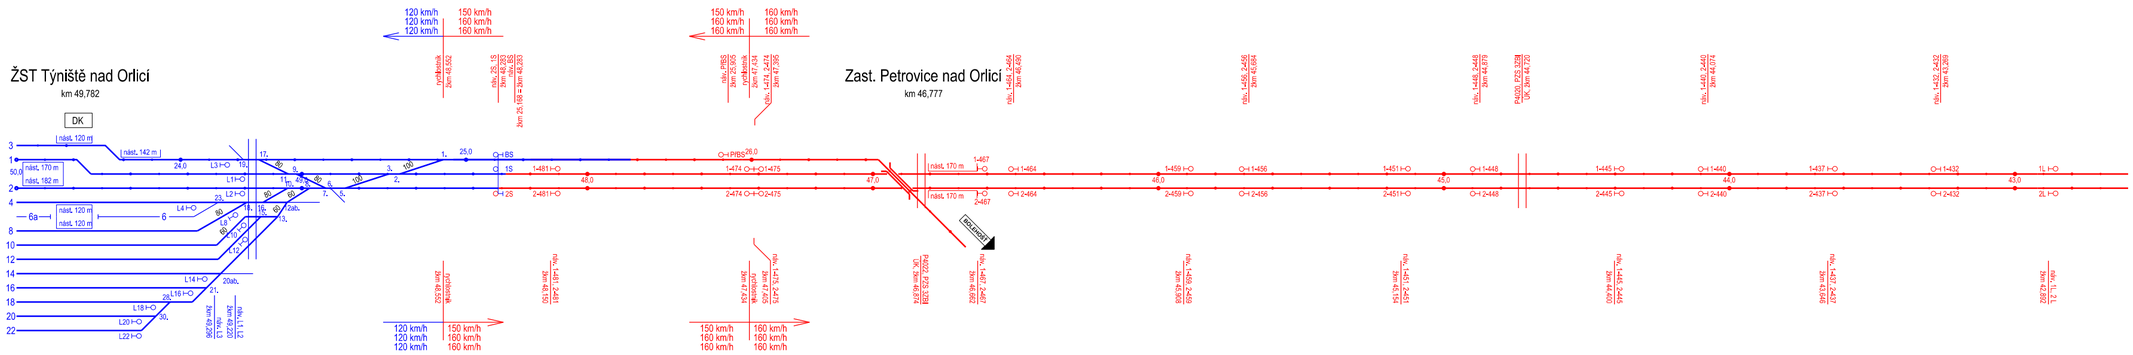

ČÁST 1

ČÁST 3

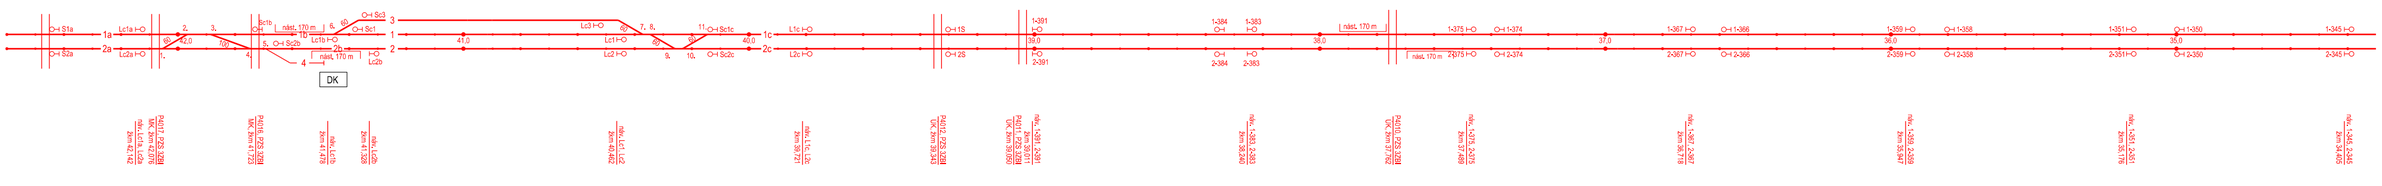

ČÁST 2

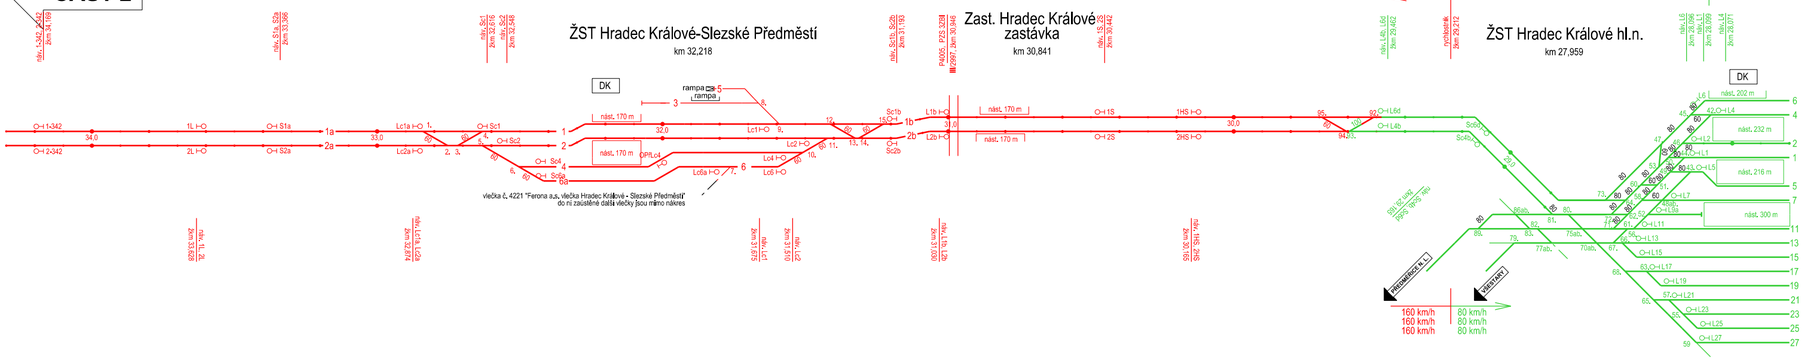

LEGENDA:

- dopravní kolej
- manipulační kolej
- vlečková kolej
- N1 výhybka ovládaná místně
- 2. výhybka ovládaná ústředně
- 80 výhybka do rychlosti 50 km/h (dopr. kolej) resp. 40 km/h (man. kolej)
- výhybka pro vyšší rychlost
- nové prvky infrastruktury
- nové prvky infrastruktury stavby "Zvýšení kapacity trati Týniště n.O. - Častolovice - Solnice, 3. část
- nové prvky infrastruktury stavby "Modernizace trati Hr. Králové - Pardubice - Chrudim, 2. stavba, zdvoukolejnění Opatovice nad Labem - Hr. Králové

Pozn. v sousedních, navazujících stavbách nejsou zakresleny manipulační a vlečkové koleje