


Žst. Brno-Královo Pole
provizorní stav

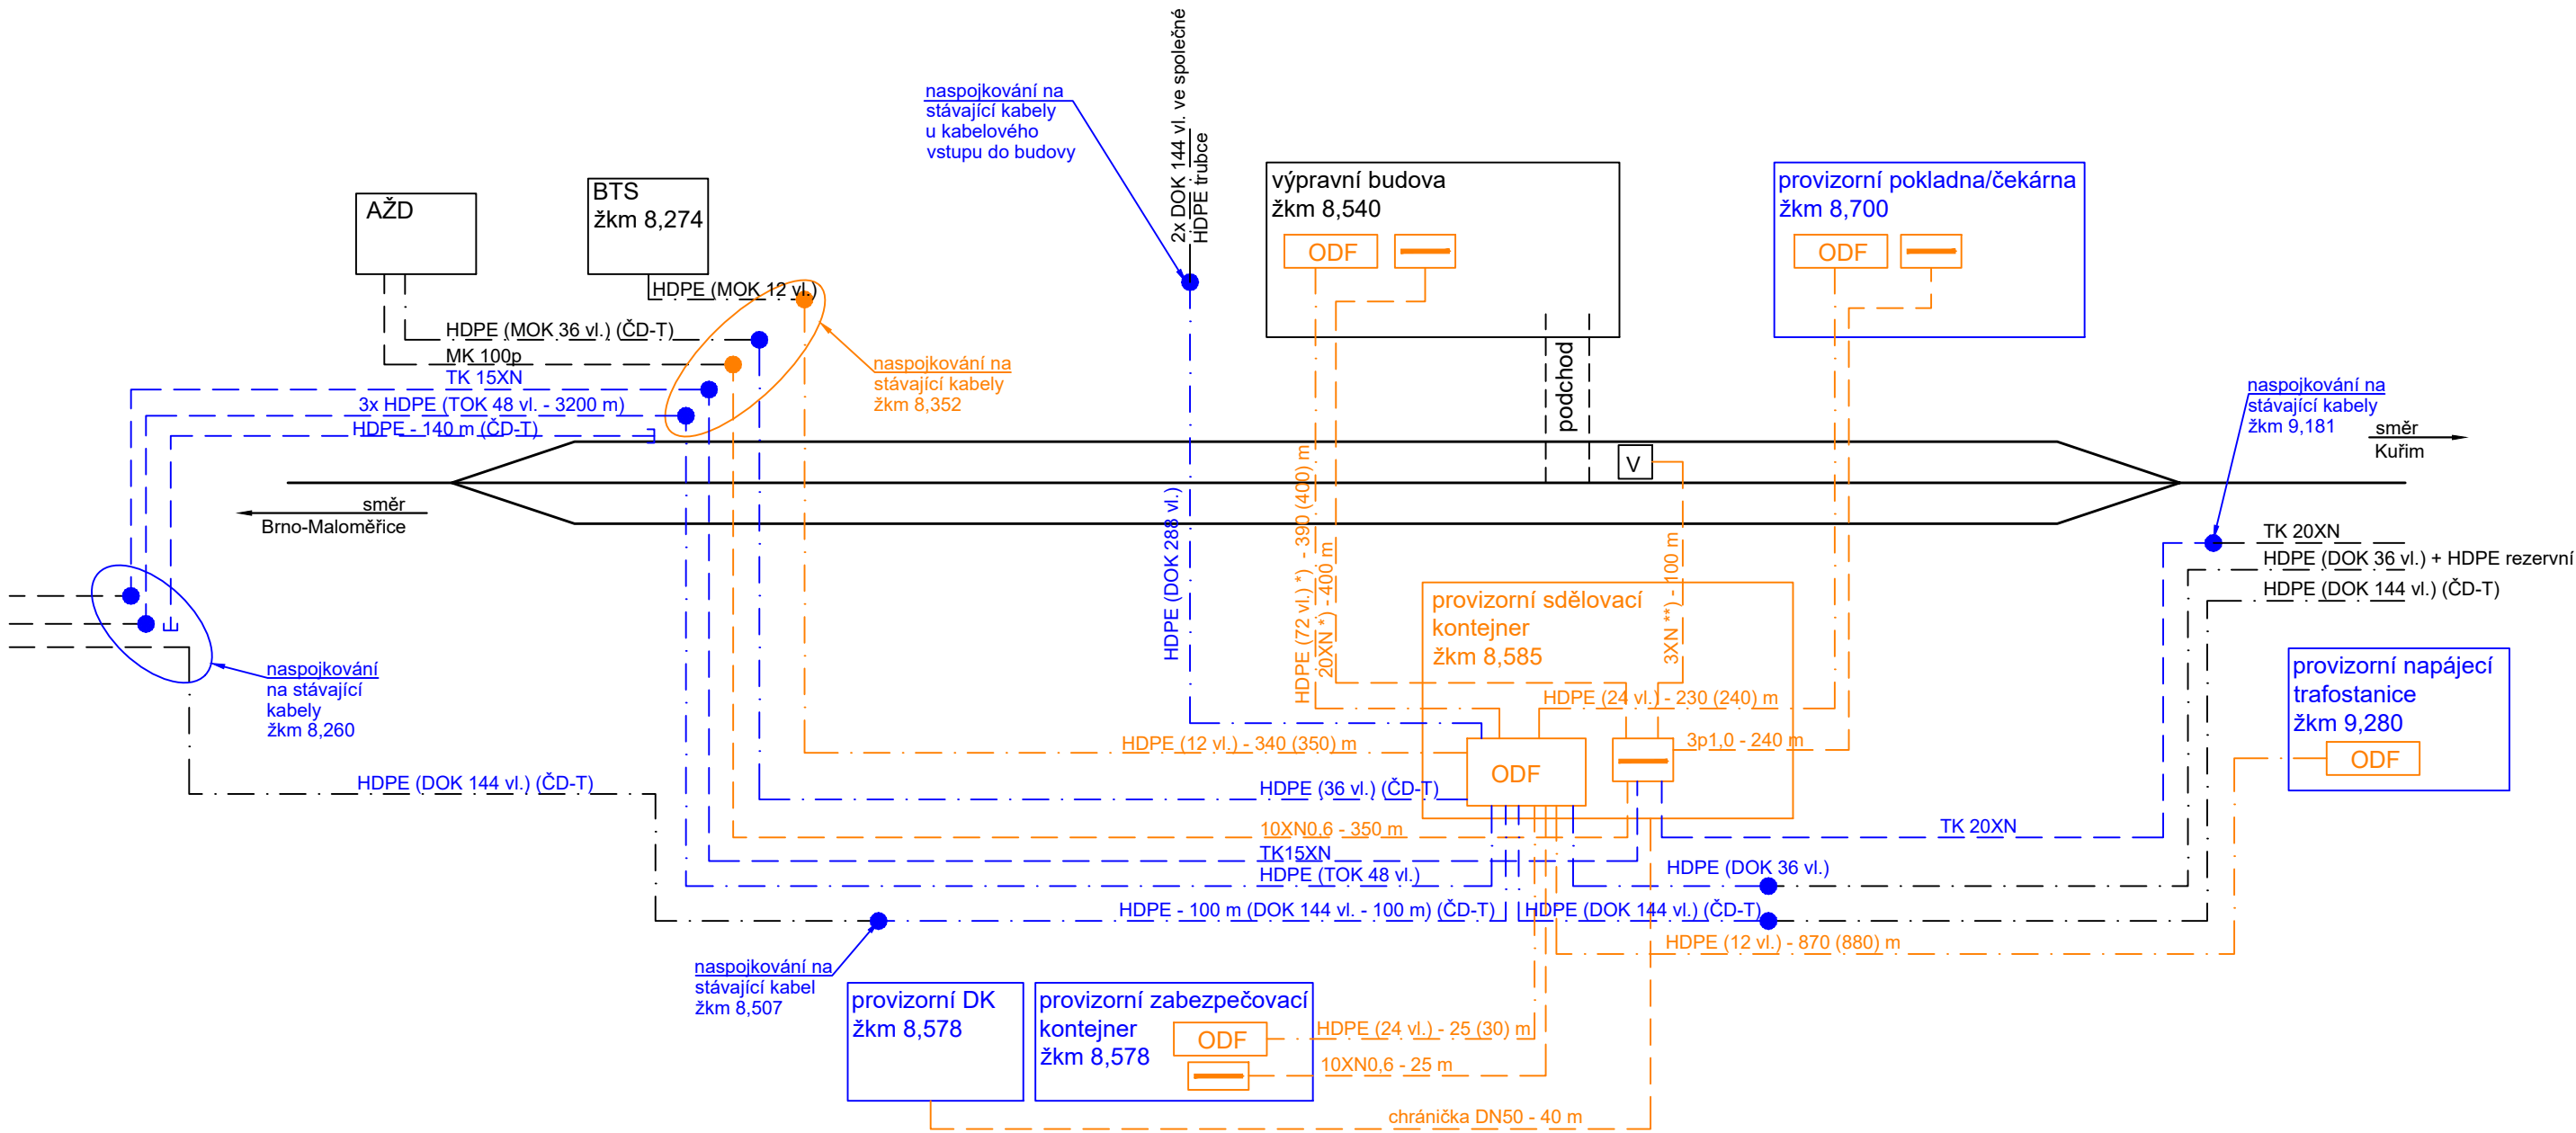

Legenda:

- stávající objekty
- provizorní objekty v rámci tohoto PS
- provizorní objekty, jiné PS/SO
- provizorní optický kabel v HDPE trubce
- provizorní metalický kabel
- ODF
- ukončení optického kabelu na ODF
- ukončení kabelu na zářezových páscích

Poznámky:
*) Propojení se stávající VB slouží pro přesměrování kabelů do provizorního sdělovacího kontejneru. Po převedení budou kabely uloženy do provizorního kontejneru. Po vybudování nové VB bude využity pro přepojování kabelů do definitivního stavu.
**) po vybudování ostrovního nástupiště a výtahu bude komunikátor nového výtahu napojen do provizorního kontejneru.

			ČÍSLO SOUPRAVY:
REVIZE Č.	DATUM	ZMĚNA	

Společnost SUDBR-SAGASTA pro DSP+PDPS+AD "Rekonstrukce ŽST Brno - Královo Pole"

Společník 1 (vedoucí společnosti):
SUDOP BRNO, spol. s r.o.
Kounicova 26
611 36 Brno

Společník 2:
SAGASTA, s.r.o.
Novodvorská 1010/14
142 00 Praha 4

OBJEDNAVATEL:	Správa železnic, s.o., Dílžďená 1003/7, 110 00 Praha 1 Stavební správa východ (organizační jednotka)	tel. : +420 972 625 804 E-mail: sudop@sudop-brno.cz
PROFESNÍ SKUPINA:	21 SDĚLOVACÍ ZAŘÍZENÍ	VEDOUCÍ PROF. SKUPINY Ing. Josef Naništa
ODPOVĚDNÝ PROJ. ZAKÁZKY Ing. Kamil Chmela	ODPOVĚDNÝ PROJ. PS, SO Ing. David Tribula	NAVRHL, VYPRACOVAL Ing. David Tribula
KRAJ: Jihomoravský	POVĚŘENÝ OÚ: Úřad m.č.m. Brno, Brno-Královo Pole	KONTROLOVAL Ing. Josef Naništa
REKONSTRUKCE ŽST. BRNO - KRÁLOVO POLE PS 03-14-01 žst. Brno - Kr. Pole, MK		STUPEŇ: PDSP
		ZAK. ČÍSLO 20062-01-0721
		ARCH. ČÍSLO 2021120001
		MĚŘÍTKO -
		POČET FORMÁTŮ 3x A4
		DATUM: 06/2022
Schéma MK, provizorní stav		ČÁST DOKUM. D.1.2.1.1
		PŘÍLOHA 2.1.01