
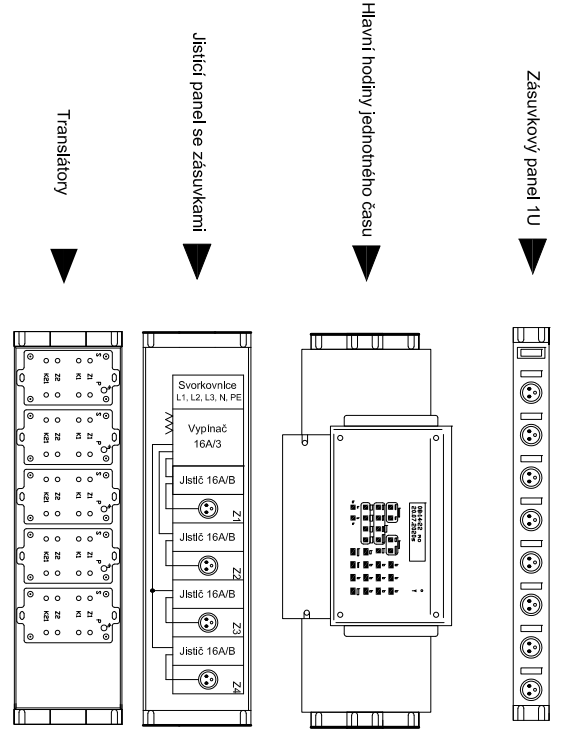


skříň, 19” – 47U

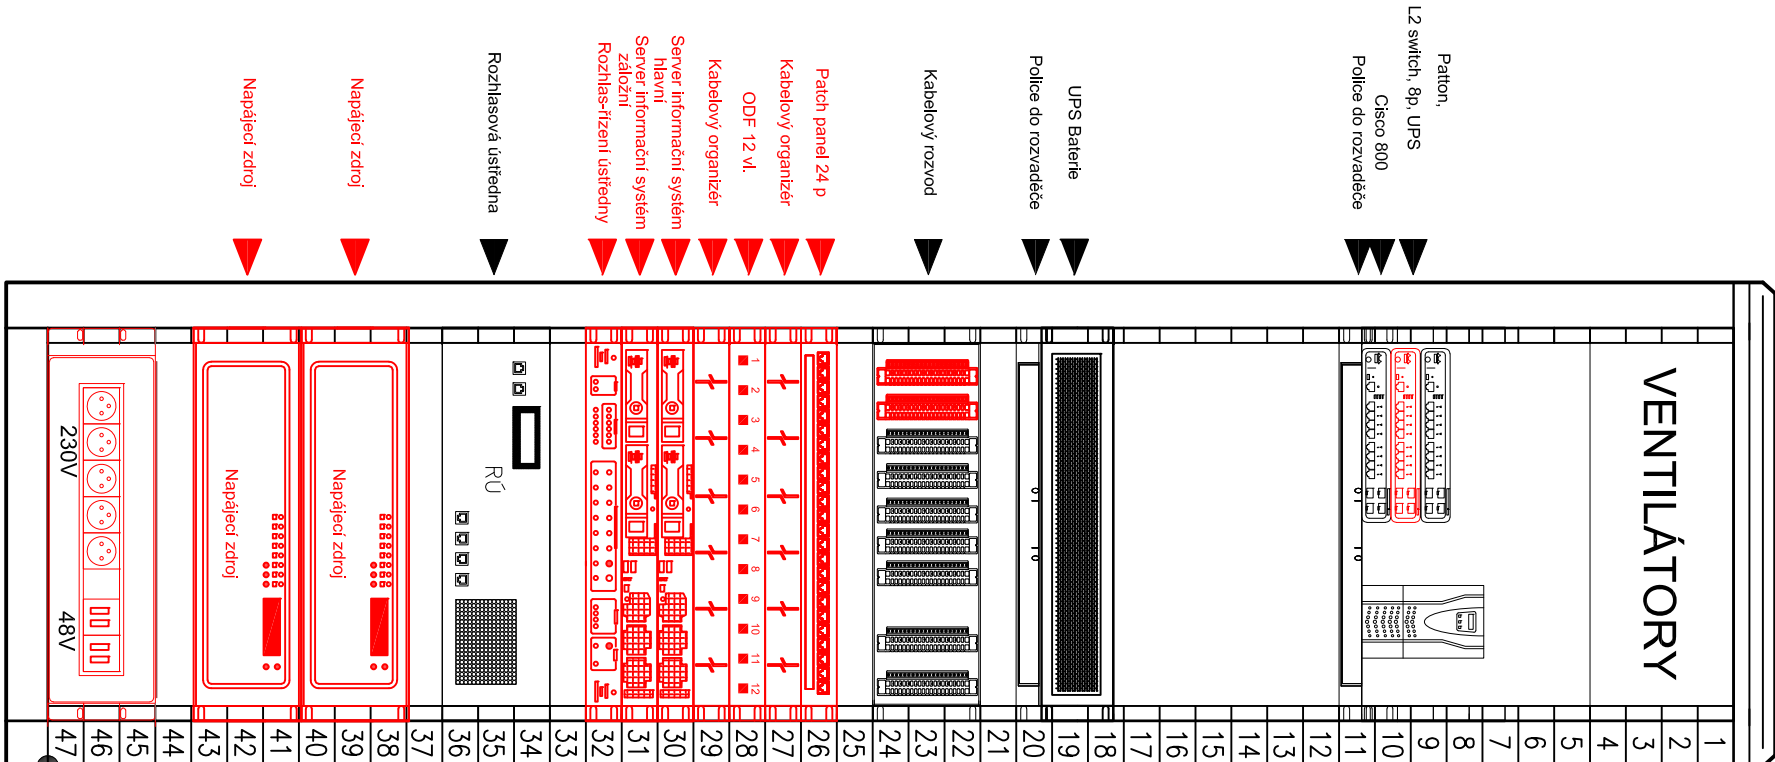

Zezadu RACKU

Ochranné pospojování skříňe vodkem CVA 16 se zemním bodem objektivu

INVESTOR STAVBY:		Správa železnic, státní organizace, Dlážděná 1003/7, 110 00 Praha 1				
OBJEDNATEL PROJEKTU:		Správa železnic, OŘ HK, U Fotochemy 259, 501 01 Hradec Králové				
<div><div>signal</div><div>PROJEKT</div></div>	HIP:	Mgr. Petr Vorel		ZAK. ČÍSLO:	SOUPRAVA Č.:	
	ODP. PROJ.:	Bc. Jaroslav Machaín		20-058-40-113		
	NAVRHL:	Bc. Jakub Kalina		DATUM:		
	KONTROLOVAL:	Bc. Jaroslav Machaín		08/2021		
Pracoviště: 113 Brno				STUPEŇ:		
STAVBA:				RDS		
Oprava zabezpečovacího zařízení v žst. Nový Bydžov						
OBJEKT: PS 02-01 Sdělovací zařízení v žST Nový Bydžov		ČÁST:		Číslo přílohy:		
VÝKRES: Pohled do rozvaděče		D.1.2a		05		