

Signal Projekt s.r.o.
Stanislava Sedláčková
Videňská 55
639 00 Brno

Číslo jednací 1202019034

Datum 8.11.2020

Vyřizuje Pavel Rejmont

telefon +420 602 631 694

e-mail Pavel.Rejmont@cdt.cz

Věc: **Souhrnné stanovisko k existenci komunikačního vedení a zařízení ve správě ČD - Telematika a.s. k předprojektové přípravě, studii.**

Název stavby: **Oprava zabezpečovacího zařízení v žst. Nový Bydžov**

Při realizaci výše uvedené stavby **DOJDE** ke styku se sítí elektronických komunikací, která je chráněna ochranným pásmem dle §102 zák. č. 127/2005 Sb., o elektronických komunikacích.

Toto vyjádření platí pouze pro dokumentaci ověřenou společností ČD - Telematika a.s. a pro rozsah prací na ní vyznačených.

Vyjádření je platné pouze pro zájmové území vyznačené žadatelem včetně důvodu stanoveného žadatelem.

Vyjádření pozbývá platnosti dne 8.11.2022

Dotčená zařízení:

TK 5XN 0,8 TCEPKPFLE, TK 5XN 0,8 TCEPKPFLEY, TK 10XN 0,8 TCEPKPFLE, HDPE trubky modré barvy

Všeobecné podmínky ochrany:

Toto vyjádření neopravňuje žadatele provádět jakoukoliv činnost nebo ochranu na síti elektronických komunikací.

Dotčenou síť elektronických komunikací je žadatel povinen nechat u ČD - Telematika a.s. vytyčit.

Vytyčení sítě elektronických komunikací bude provedeno na základě písemné objednávky zaslané nejméně 14 dnů před požadovaným termínem vytyčení. Na objednávce ve dvojím vyhotovení musí být uvedeno jednací číslo vyjádření a datum vydání vyjádření. V případě, že žadatelem je právnická osoba, musí být na objednávce uvedeno navíc IČO, DIČ a bankovní spojení objednatele.

Termín, způsob a formu vytyčení je nutné řešit individuálně s kontaktní osobou (kontakty na adrese www.cdt.cz/ vytyčení) po telefonické dohodě, a to nejlépe 7 dnů před požadovaným termínem vytyčení. Je-li vytyčení požadováno do tří dnů od data vaší žádosti na vytyčení, bude do celkové částky za vytyčení připočten expresní příplatek ve výši 30% z celkové částky.

Žadatel nese veškeré náklady na provedení vytyčení, a to včetně případných prací geodetické kanceláře, pokud to situace vyžaduje.

Po vytyčení je žadatel povinen předložit k odsouhlasení vystavovateli tohoto vyjádření další stupeň dokumentace, ve kterém budou zakresleny síť elektronických komunikací podle skutečnosti, popsány rozsah a způsob provedení

www.cdt.cz

činností a zajištění ochrany dotčené sítě elektronických komunikací. V případě, že projekční či realizační práce související se stavbou budou prováděny na pozemcích dráhy či v jejím ochranném pásmu anebo na síti elektronických komunikací v majetku Správy železnic, musí tyto práce provádět organizace, která má příslušné odborné oprávnění k práci na železničním telekomunikačním zařízení udělené Správou železnic. Případné rozpory nebo výjimky z jednotlivých ustanovení řeší Správa železnic, Technická ústředna dopravní cesty se sídlem Praha 9 - Libeň, Malletova 10/2363. Nedodržení těchto podmínek je hrubým porušením právní povinnosti podle zákona 127/2005 Sb., o elektronických komunikacích a zákona 266/1994 Sb., o drahách.

Specifické podmínky Správy železnic:

Stavební objekty a provozní soubory zpracované do stupně dokumentace pro územní řízení týkající se sítě elektronických komunikací v majetku Správy železnic musí být v dalším stupni projektové dokumentace zpracovány v rozsahu daném vyhláškou č. 146/2008Sb. a upřesněnou směrnicí Správy železnic 11/2006.

Činnosti na majetku Správy železnic uvedené již ve stupni dokumentace pro územní řízení musí být v souladu s technickými kvalitativními podmínkami staveb státních drah.

V případě prodeje, pronájmu drážního pozemku, objektu, je žadatel povinen požádat o vyjádření Správy železnic, Technickou ústřednu dopravní cesty se sídlem Praha 9 - Libeň, Malletova 10/2363. Přílohou podané žádosti musí být toto vyjádření, a to včetně všech příloh.

Další upřesňující podmínky:


V trati Chlumeck nad Cidlinou - Trutnov Poříčí, oboustranně v žkm 32,730 - 35,150. V zájmovém území, v úseku žkm 32,730 - 33,450 jsou vedeny dvě kabelové trasy traťového kabelu TK 5XN, viz příložená Situace TK v žkm 32,730 - 33,450. V situaci je jedna trasa TK zakreslena modře (v této trase je k TK připojena HDPE trubka modrá) a druhá trasa TK černě. V úseku žkm 33,450 - 35,150 je vedena trasa traťového kabelu TK 10XN ve společné kabelové kynetě s HDPE trubkou modré barvy, viz. příložená Situace TK v žkm 33,450 - 35,150. Kabelové trasy nejsou ve formátu dgn k dispozici. Kabelové trasy zapracujte do projektové dokumentace a předložte k posouzení.


V případě jakékoliv kolize s kabely ve správě ČD - Telematika a.s. projednejte způsob jejich ochrany s vedoucím okrsku SKS Česká Třebová panem Vlastimilem Dlouhým, kontakt: 602 760 627, e-mail: vlastimil.dlouhy@cdt.cz. Pro korespondenci upřednostňujte uvedené e-mailové adresy.

Počet příloh: 3

ČD - Telematika a.s.
Pernerova 2819/2a
130 00 Praha 3

www.cdt.cz

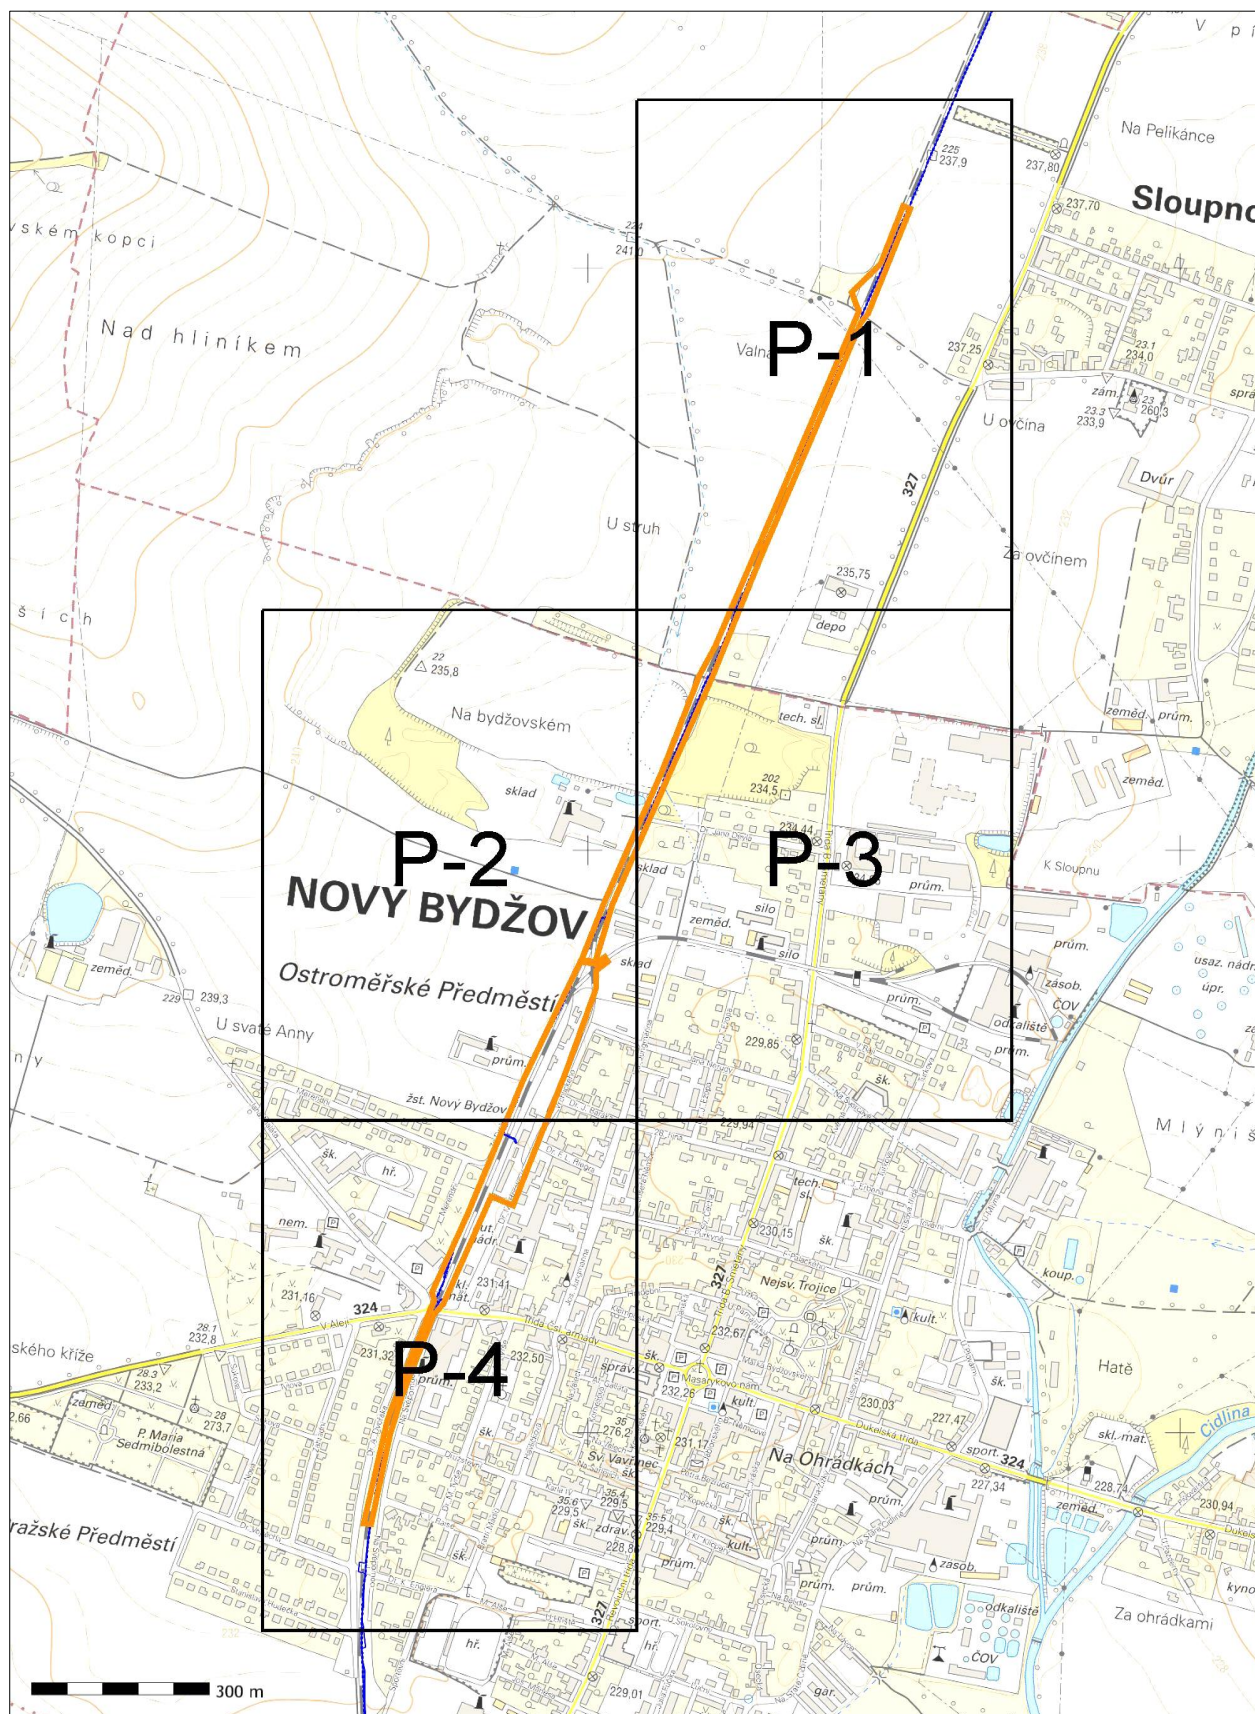

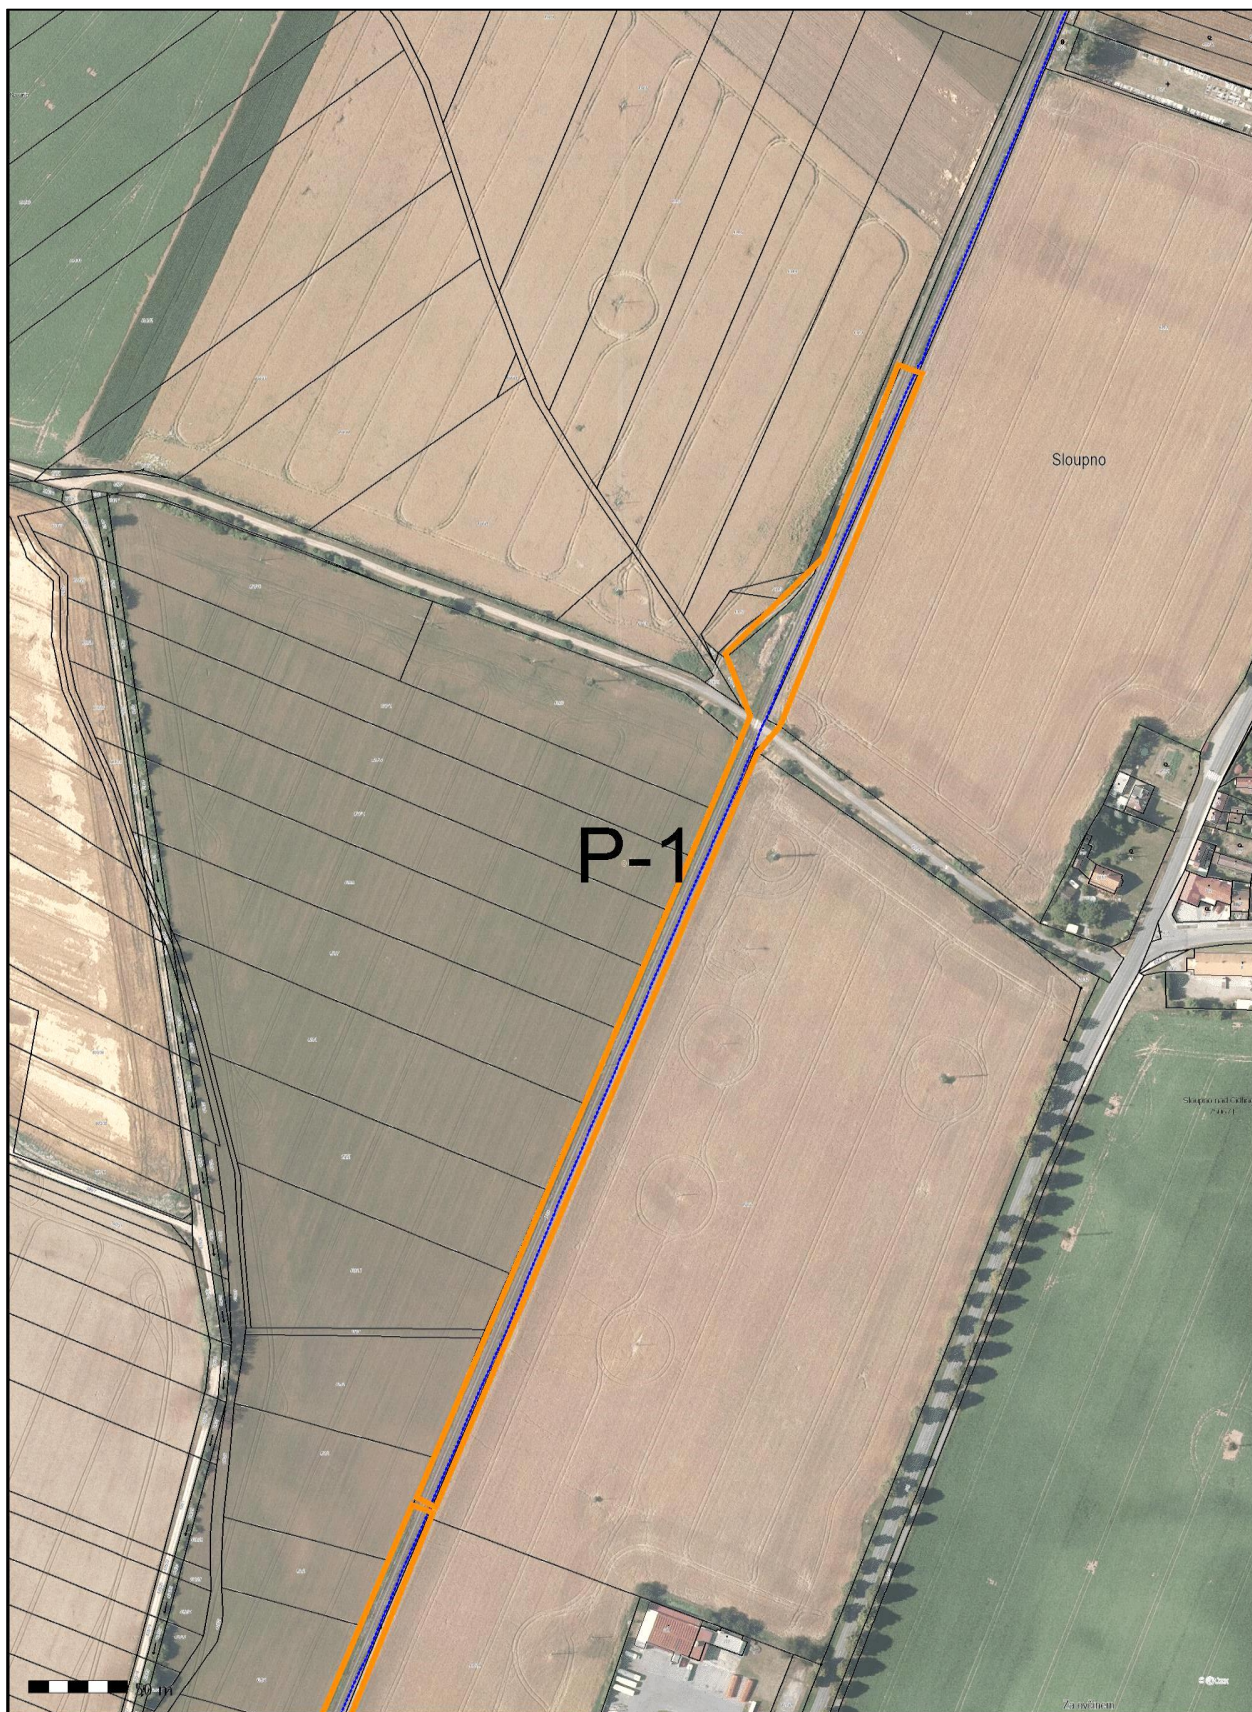







32,9


32,8


32,7

přejezd km 32,657

kabel v ochranné
korugované
chrániče

2P 595

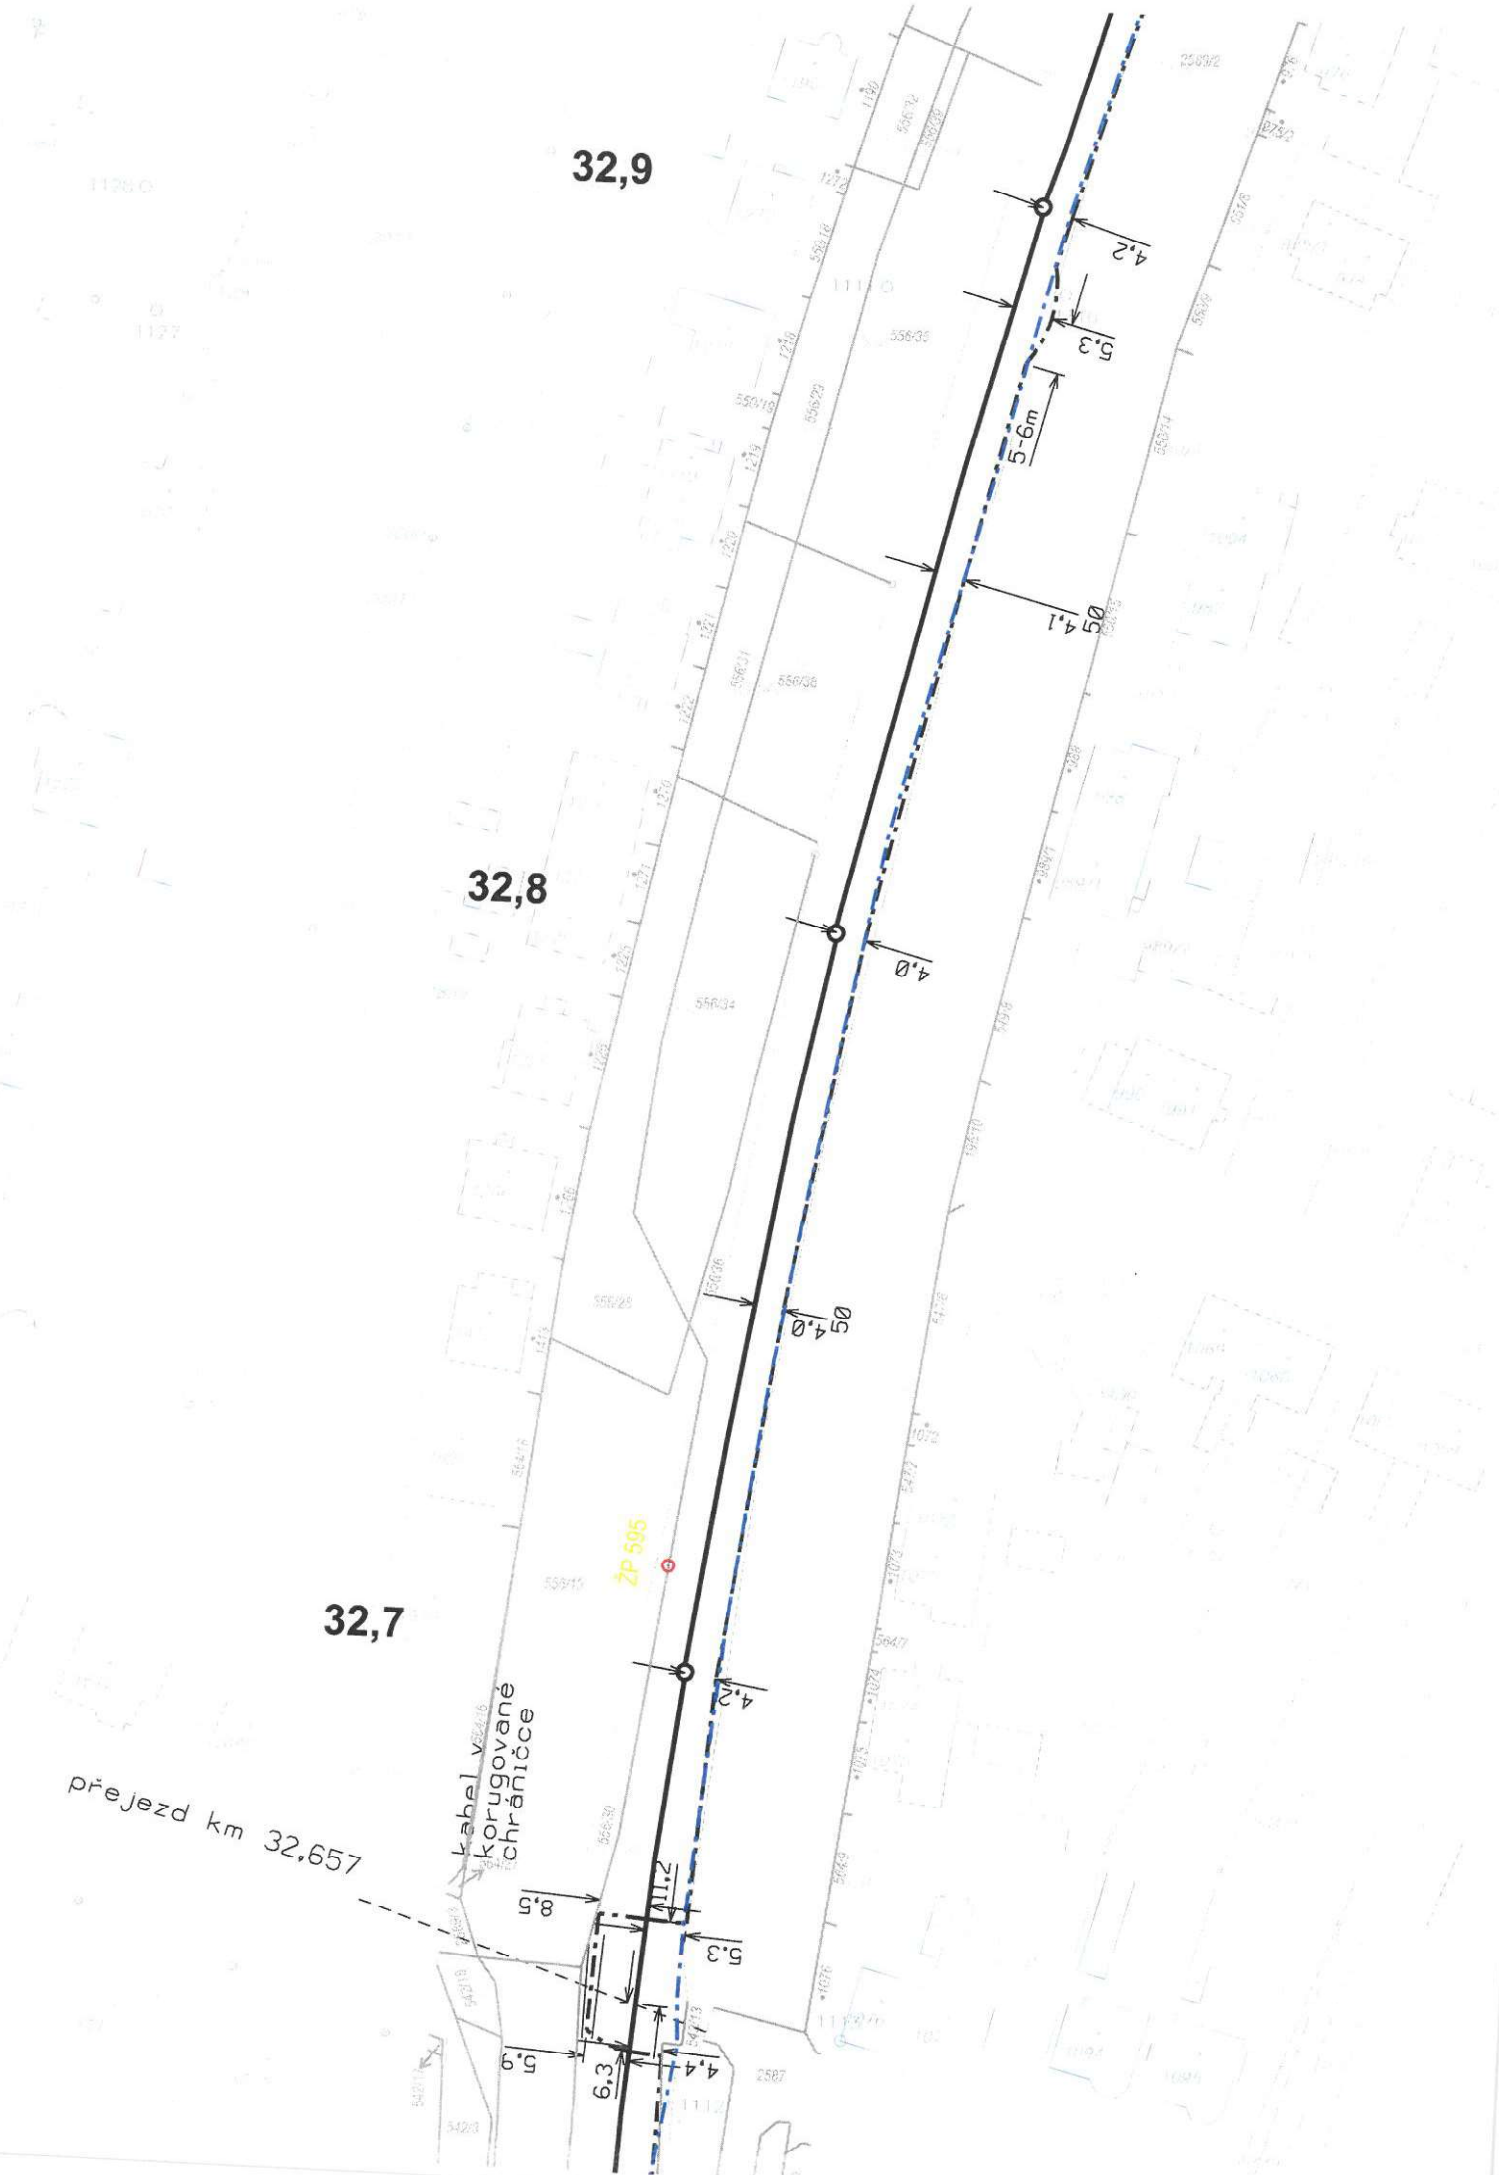

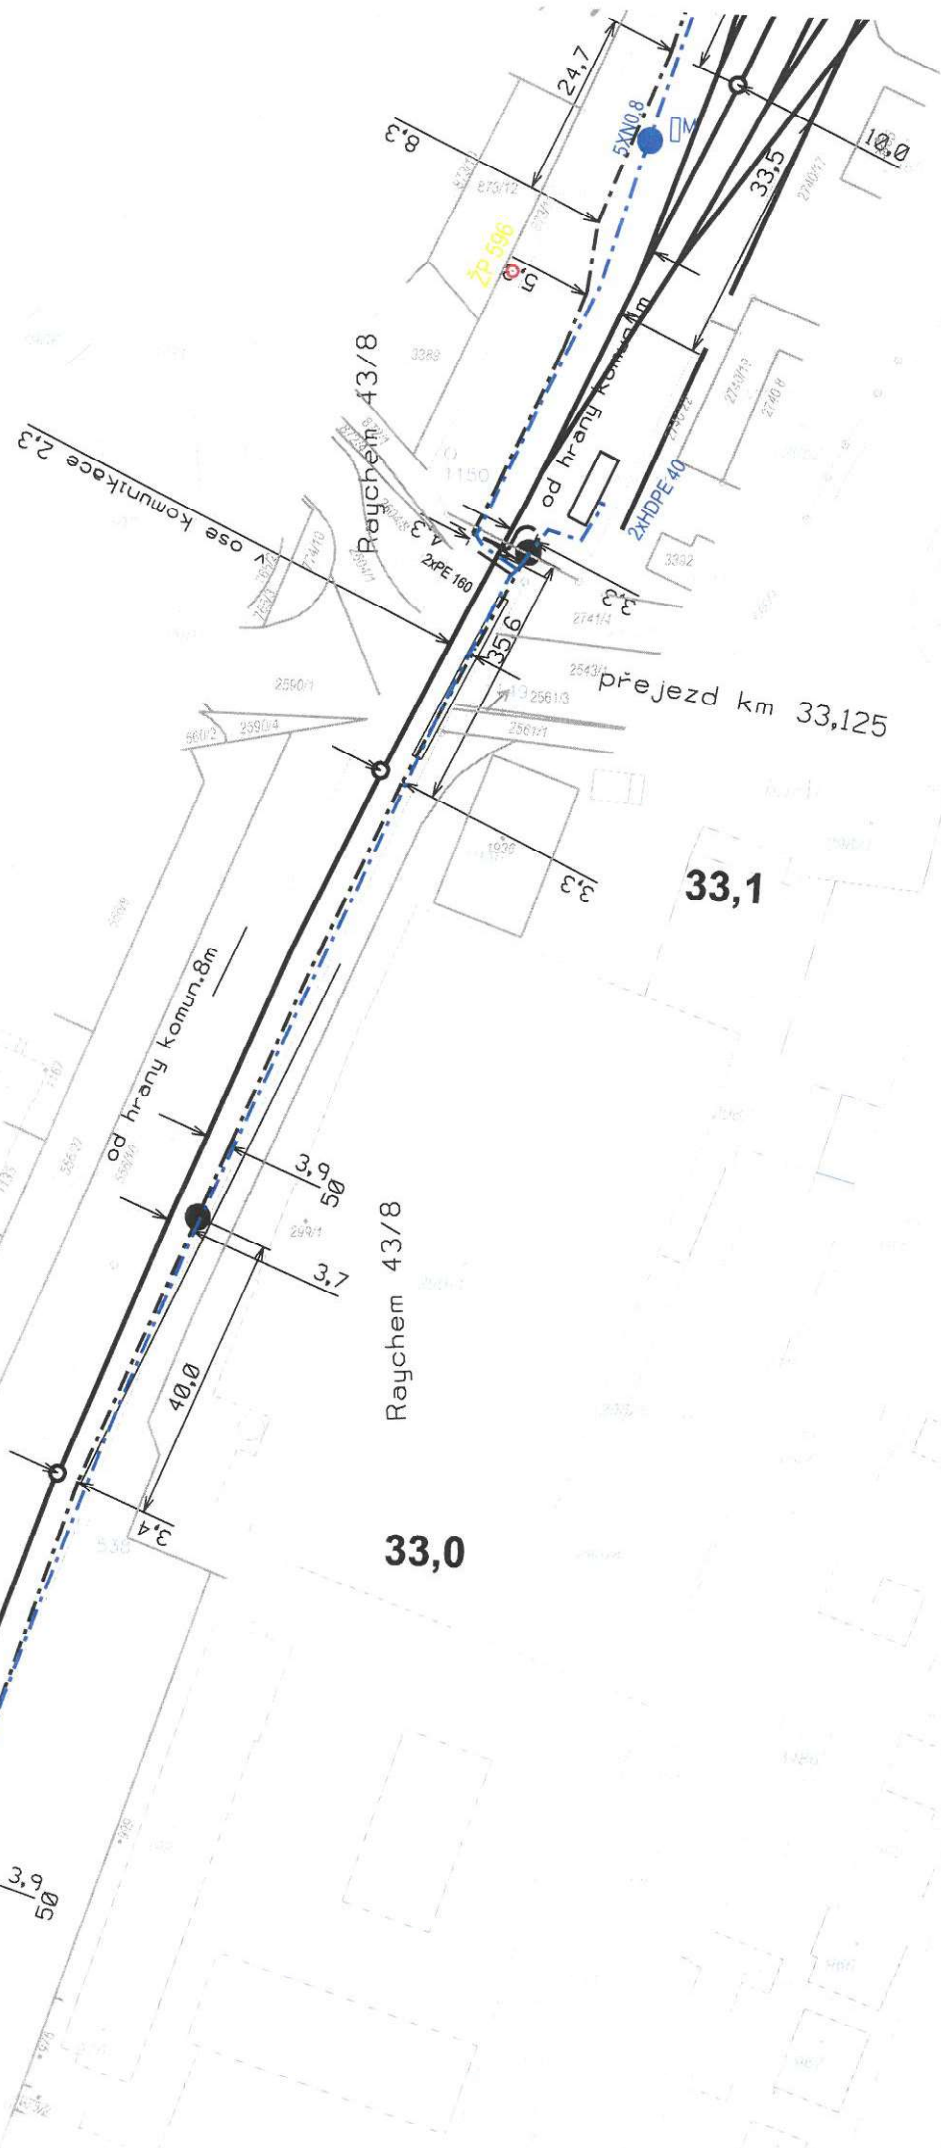

33,5

žst.NOVÝ BYDŽOV


km 33,451

33,4


33,3


33,2

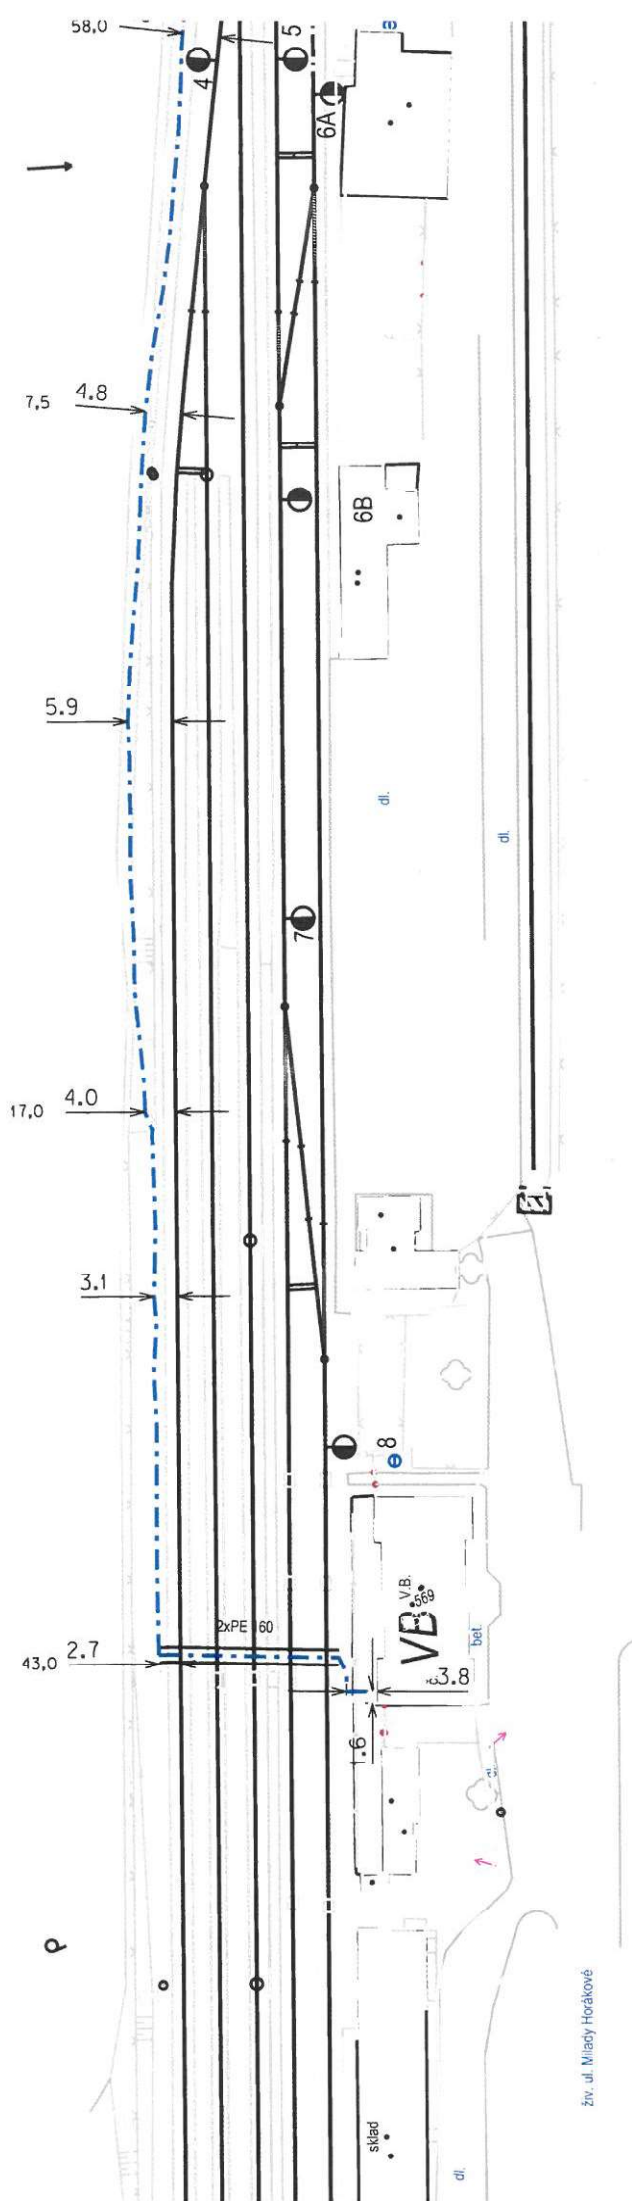


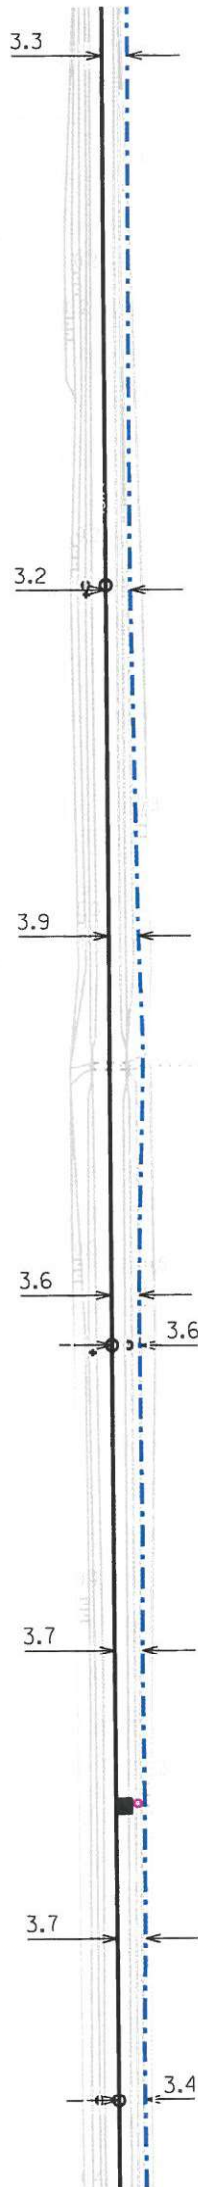


Žst. Nový Bydžov

										
ČD-Telematika	Porucha č.									Nový Bydžov - Skřivany žkm38,033
	Oprava č.									L 1B Měřítko 1:1000
10XN,Ø8 HDPE M	Pletí od	V. 2019								

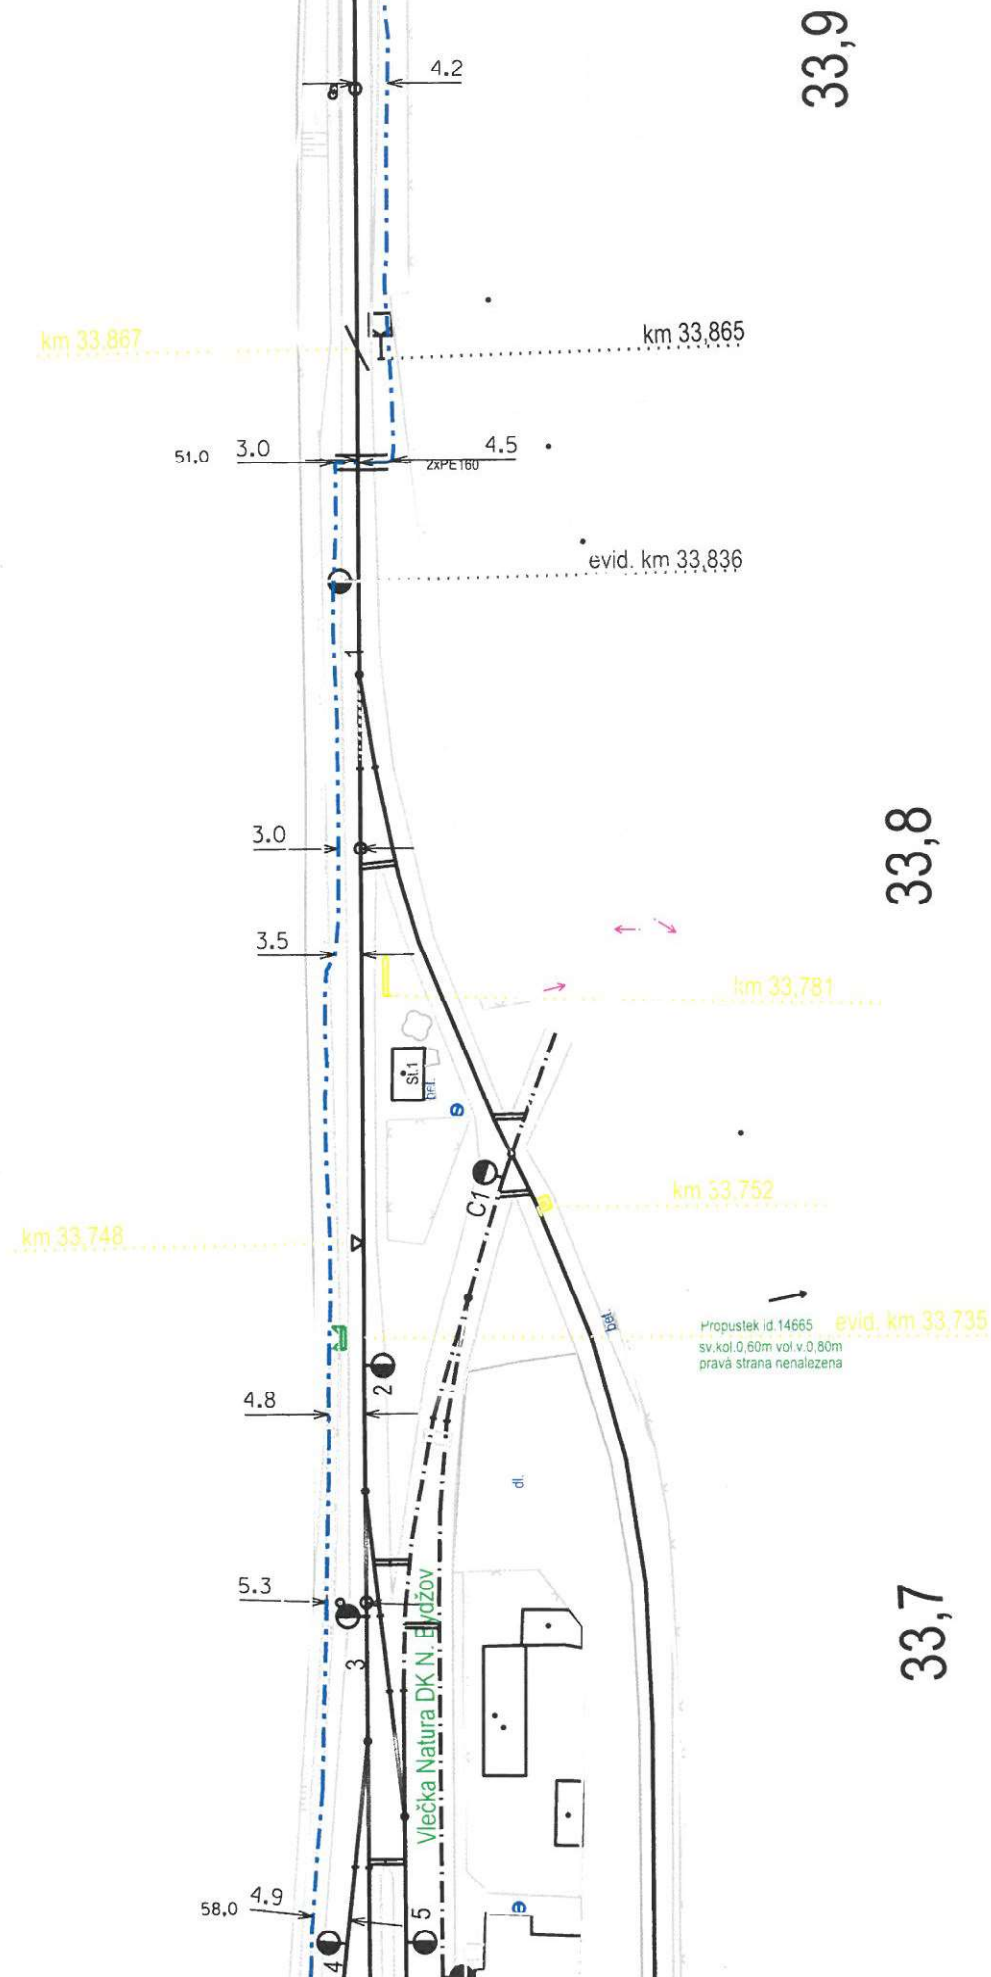

	Nový Býdžov - Skrývný žkm38,033		L 2B Měřítko 1:1000
	Poručo č.	Oprava č.	Platí od
10XN,08 HDPE M			V. 2019




34,7

34,6

34,5


[illegible]

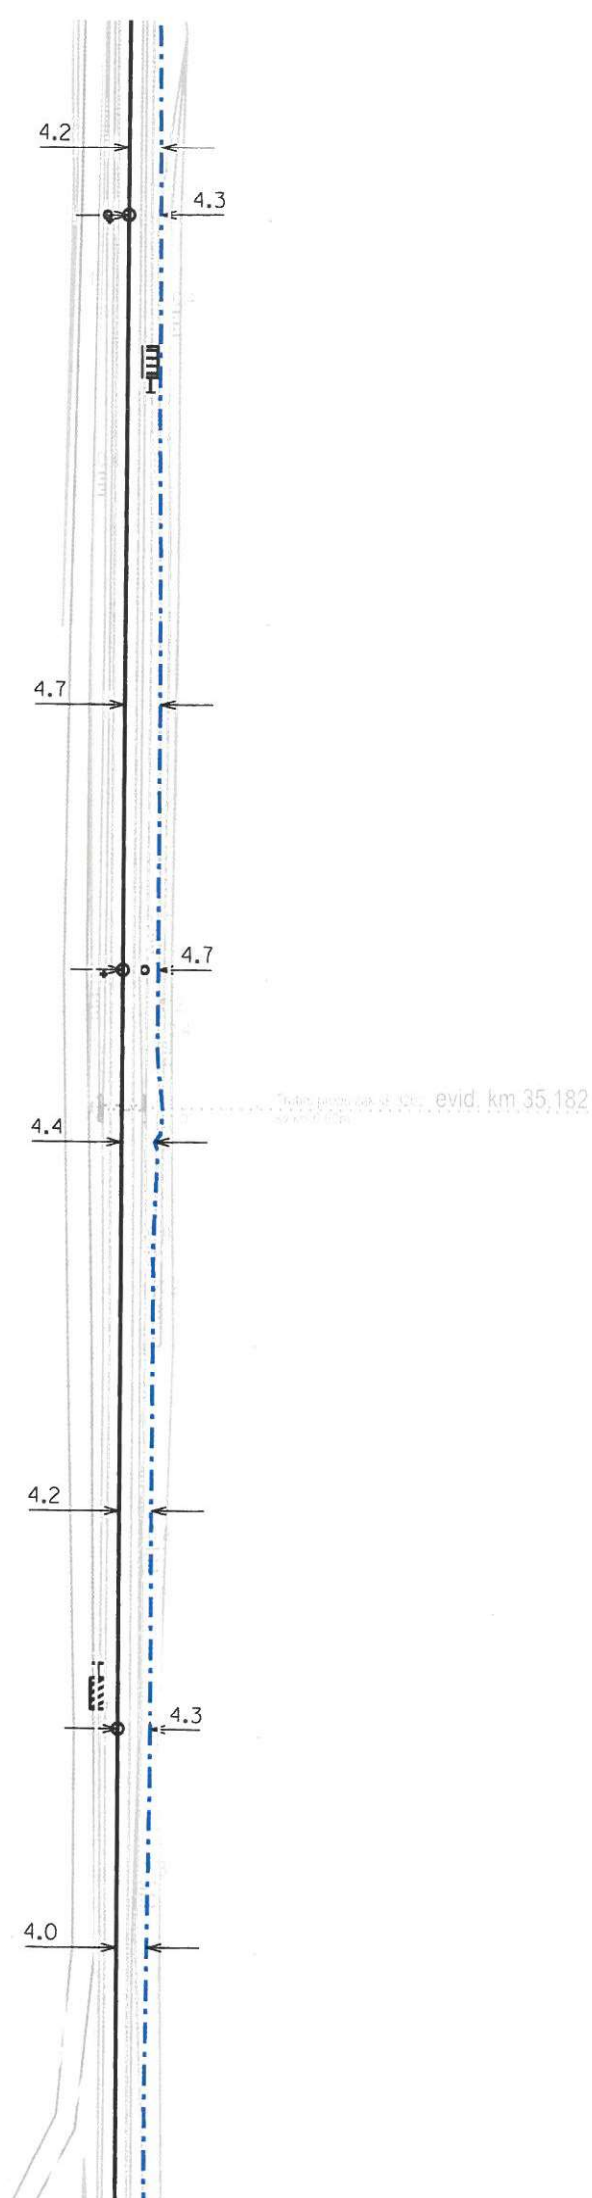

35,1

35,2

35,3

	Nový Bydžov - Skrývany žkm38,033		L 7B Měřítko 1:1000
	Poručo č.		
	Opero č.		
	Platí od	V. 2019	