


8001	Nouz. otevření, pozitiv. signalizace, PDK a PV
8002	Kontrola PZS C v km 31,841
8003	Kontrola PZS E v km 30,231
8004	Kontrola PZS F v km 30,045
8005	Kontrola PZS G v km 29,586
8006	Kontrola PZS H v km 29,170
8007	Vazby počítače náprav a diagnostiky DISTA
8008	Úseky a směrové výstupy pro PZS "C" a "E"
8010	Blokové schéma diagnostiky PZS


Upraveno v rámci stavby "Oprava zab.zařízení v ŽST Nový Bydžov"
RDS – 7.2.2022 Krupa Jar., Signal Projekt s.r.o.

Zakázkové číslo:		Jméno	Podpis	<div>signal PROJEKT</div> <div>Pracoviště Olomouc</div>
		Navrhl	Krupa	
Datum: 10.2017	Kreslil	Krupa		
Stupeň dokumentace: DSP	Kontroloval	Krupa		
Oprava PZS km 29,170; 29,586; 30,045; 30,231 a 31,841 tr. Trutnov hl.n.-Chlumec n.C. PS 01 Přejezdová zabezpečovací zařízení				8000
Vazby a kontroly PZS				

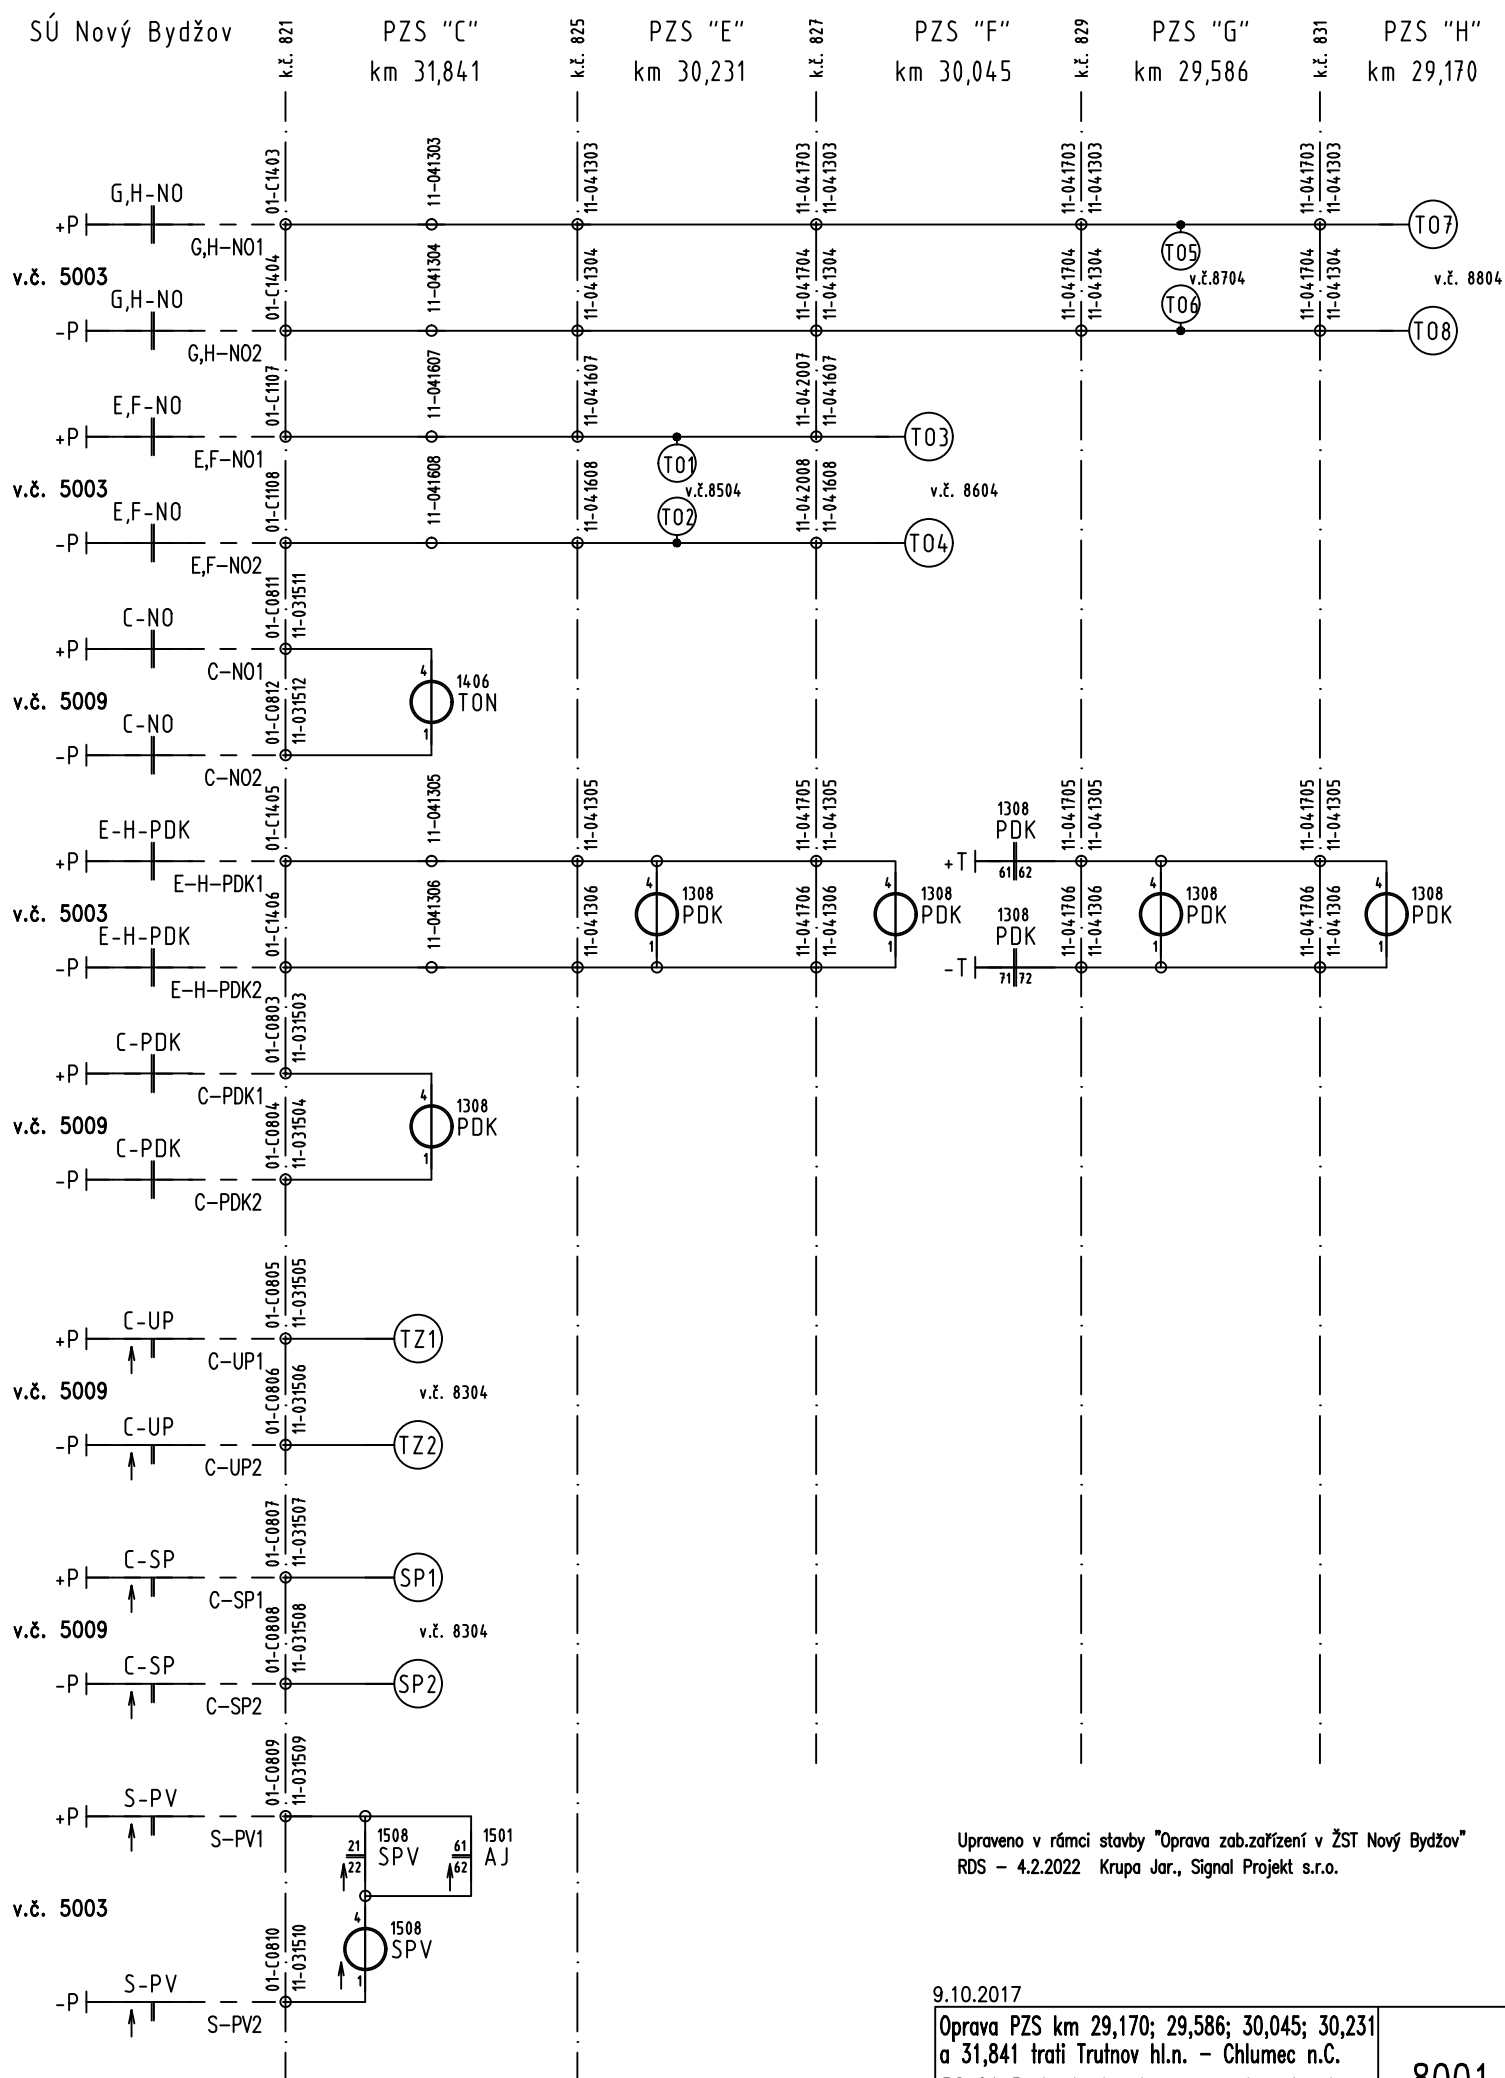

SÚ Nový Bydžov
vše
na v.č. 5009

PZS "C"
km 31,841

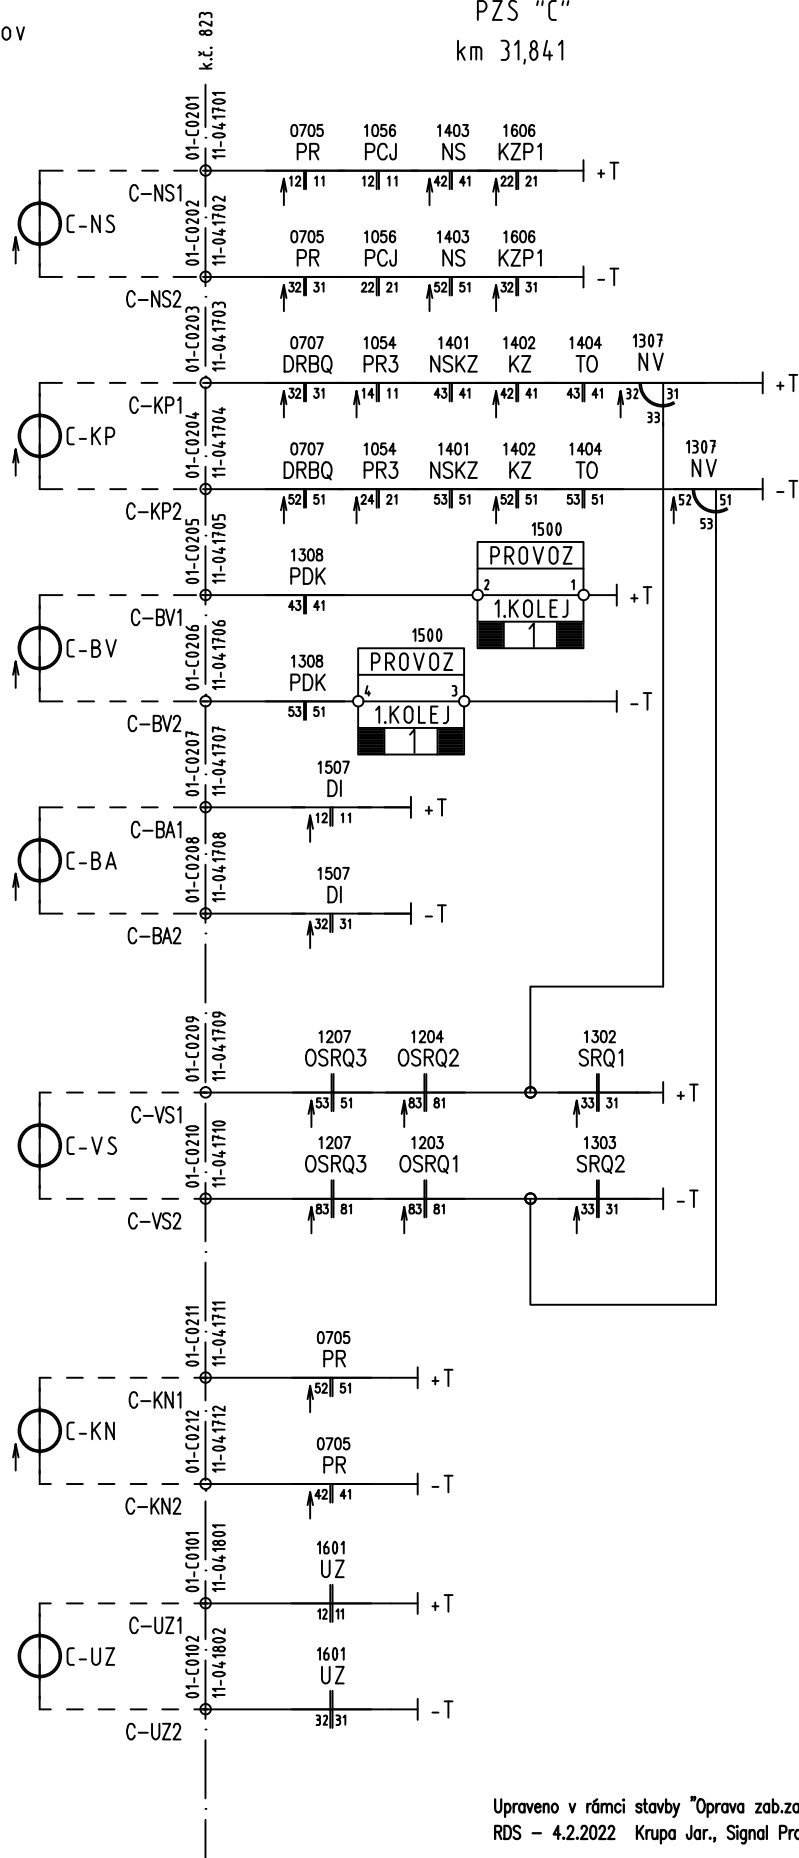


Upraveno v rámci stavby "Oprava zab.zařízení v ŽST Nový Bydžov"
RDS - 4.2.2022 Krupa Jar., Signal Projekt s.r.o.

9.10.2017

Oprava PZS km 29,170; 29,586; 30,045; 30,231
a 31,841 trati Trutnov hl.n. - Chlumeck n.C.
PS 01 Přejezdová zabezpečovací zařízení

Kontrola PZS C v km 31,841

8002

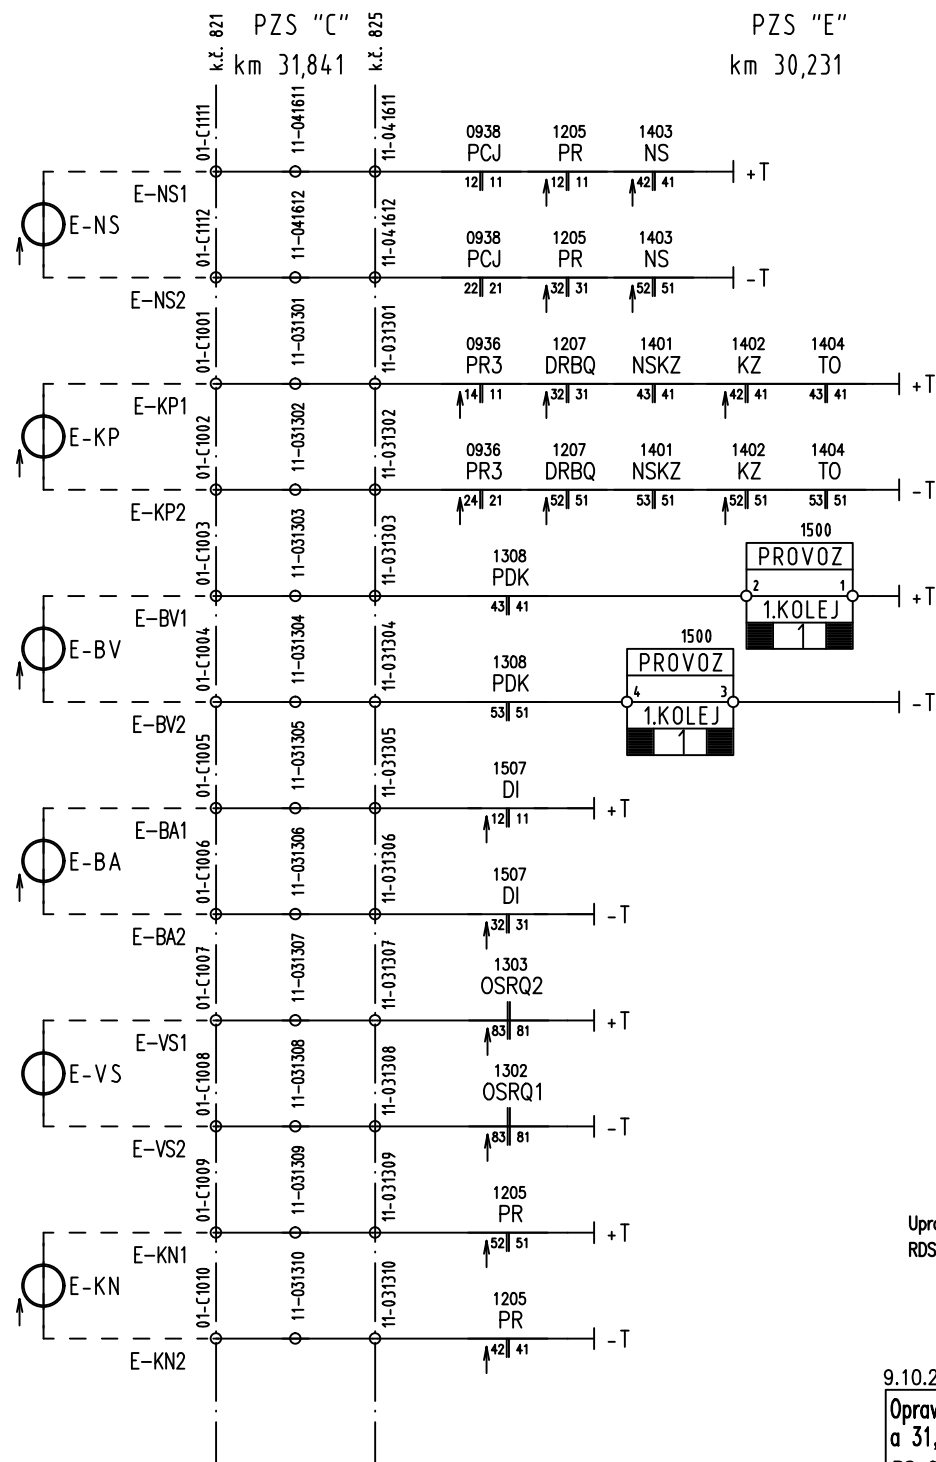vše
na v.č. 5008


Upraveno v rámci stavby "Oprava zab.zařízení v ŽST Nový Bydžov"
RDS - 4.2.2022 Krupa Jar., Signal Projekt s.r.o.

9.10.2017

Oprava PZS km 29,170; 29,586; 30,045; 30,231
a 31,841 trati Trutnov hl.n. - Chlumec n.C.
PS 01 Přejezdová zabezpečovací zařízení

Kontrola PZS E v km 30,231

8003

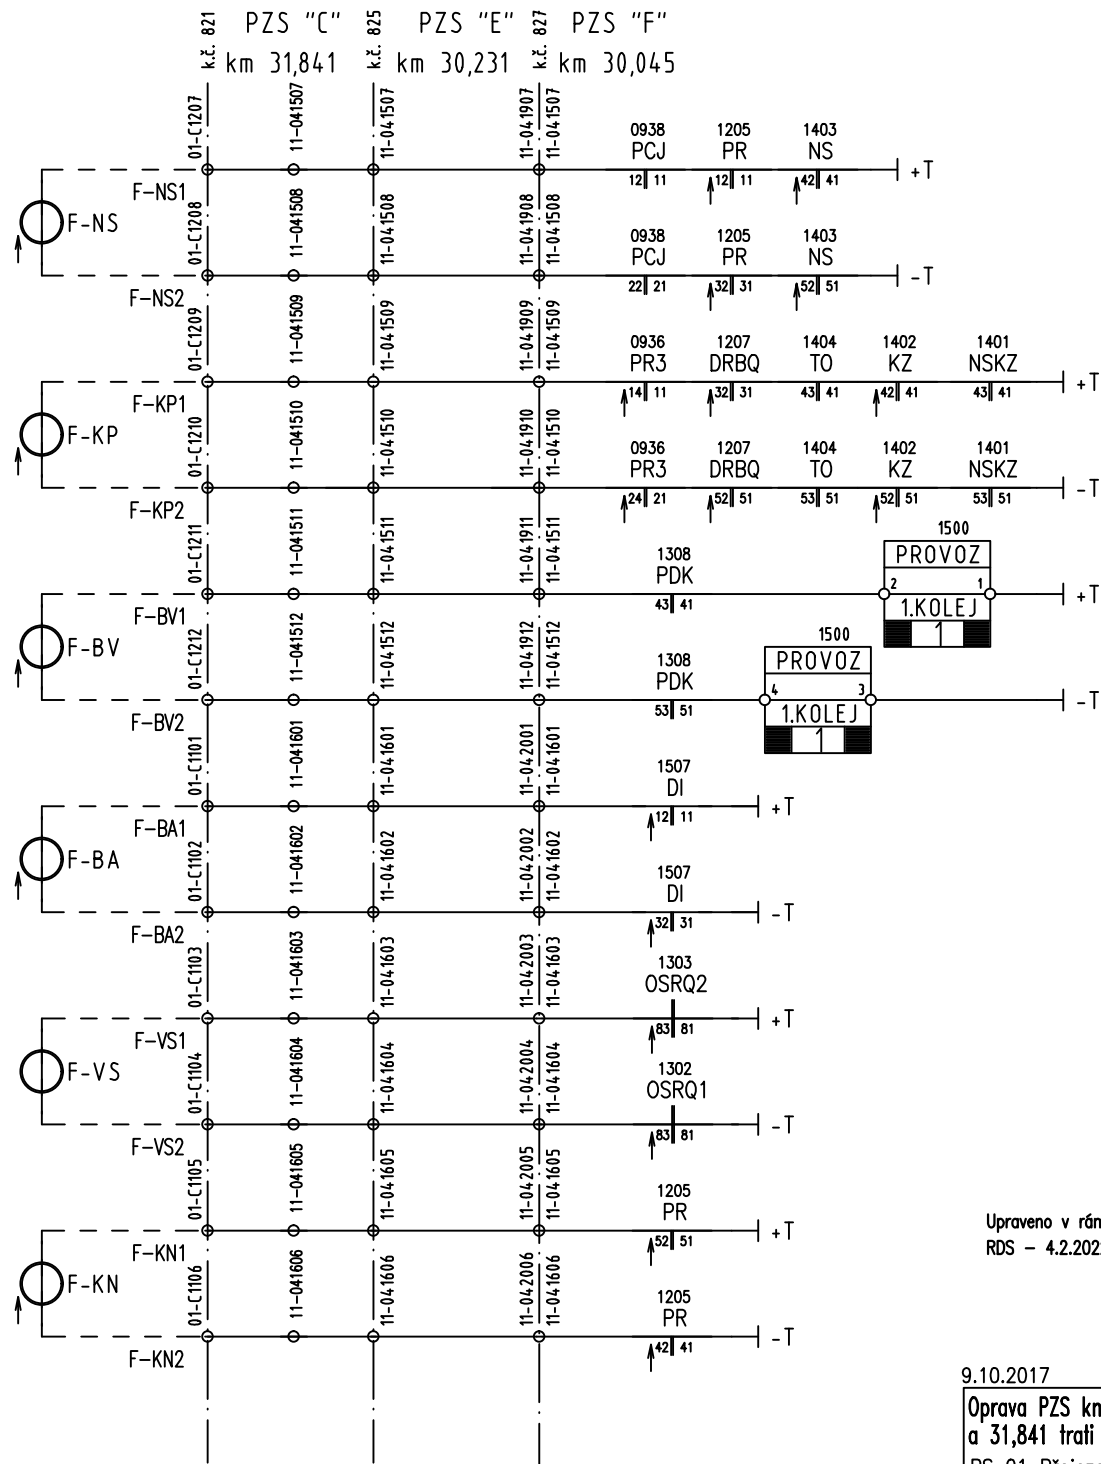


Upraveno v rámci stavby "Oprava zab.zařízení v ŽST Nový Bydžov"
RDS - 4.2.2022 Krupa Jar., Signal Projekt s.r.o.

9.10.2017

Oprava PZS km 29,170; 29,586; 30,045; 30,231
a 31,841 trati Trutnov hl.n. - Chlumec n.C.
PS 01 Přejezdová zabezpečovací zařízení

Kontrola PZS F v km 30,045

8004

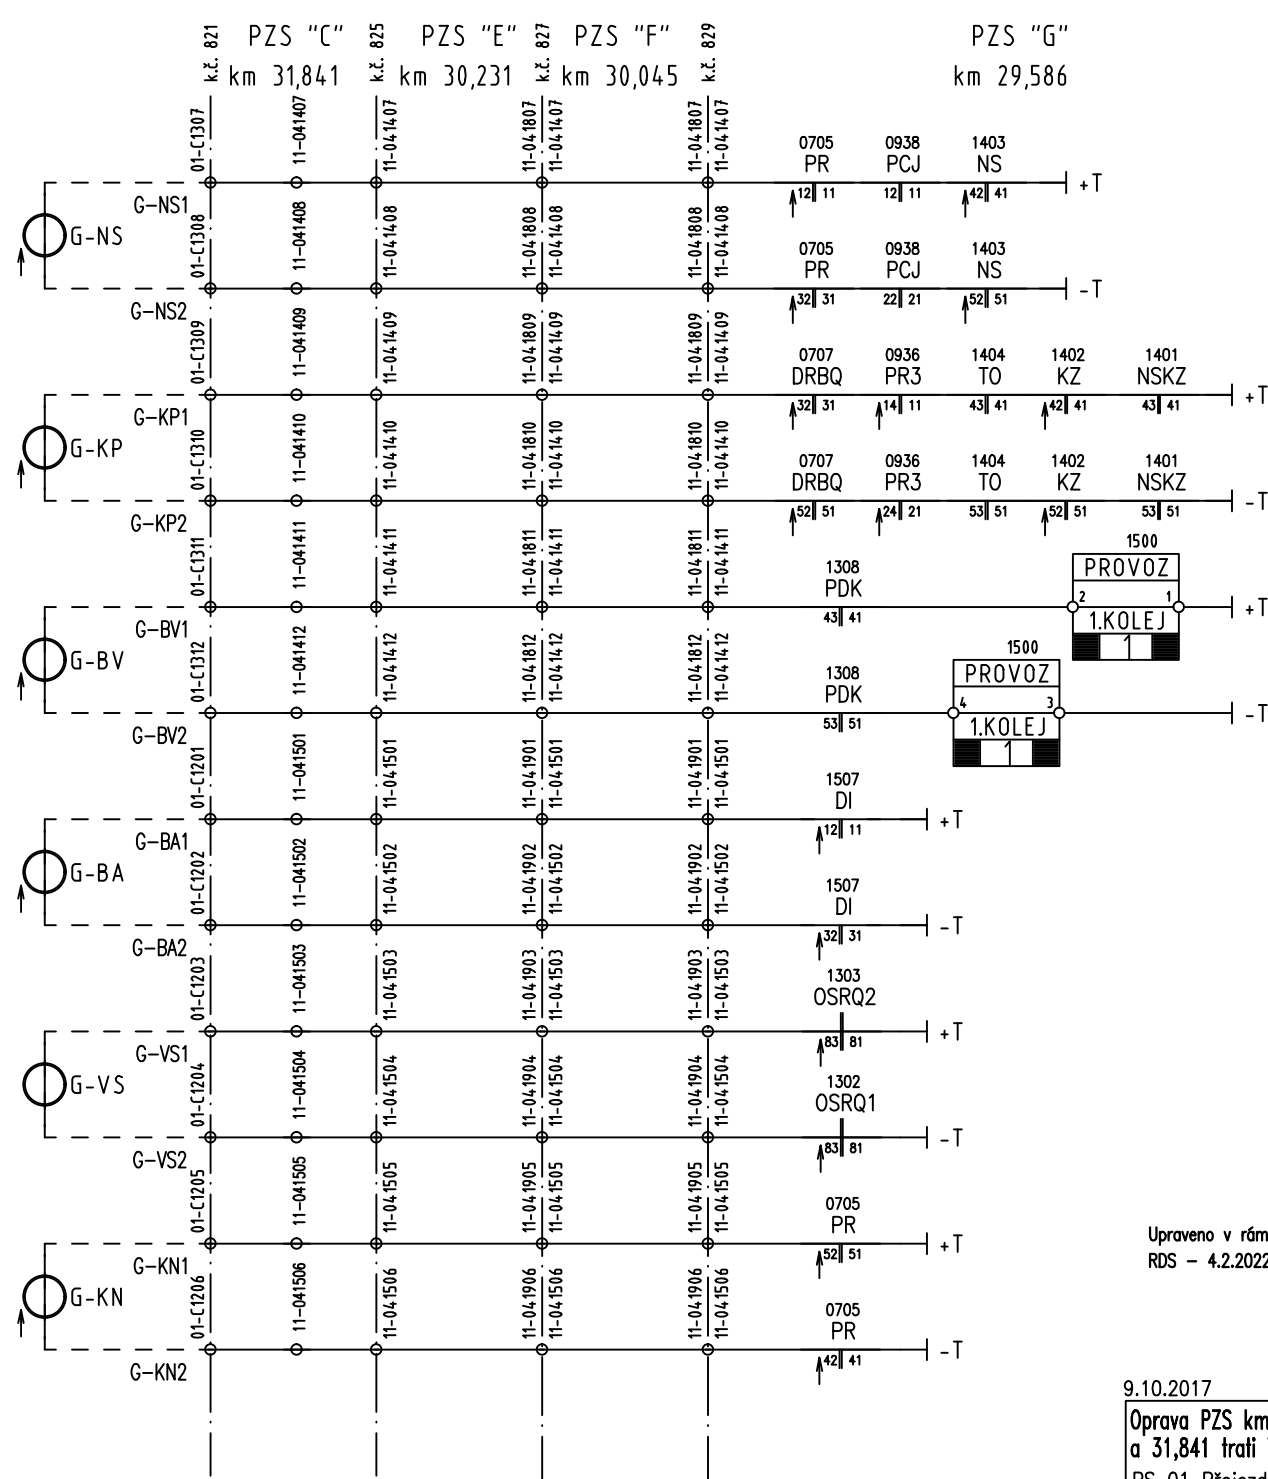


Upraveno v rámci stavby "Oprava zab.zařízení v ŽST Nový Bydžov"
RDS - 4.2.2022 Krupa Jar., Signal Projekt s.r.o.

9.10.2017

Oprava PZS km 29,170; 29,586; 30,045; 30,231
a 31,841 trati Trutnov hl.n. - Chlumec n.C.
PS 01 Přejezdová zabezpečovací zařízení

Kontrola PZS G v km 29,586

8005

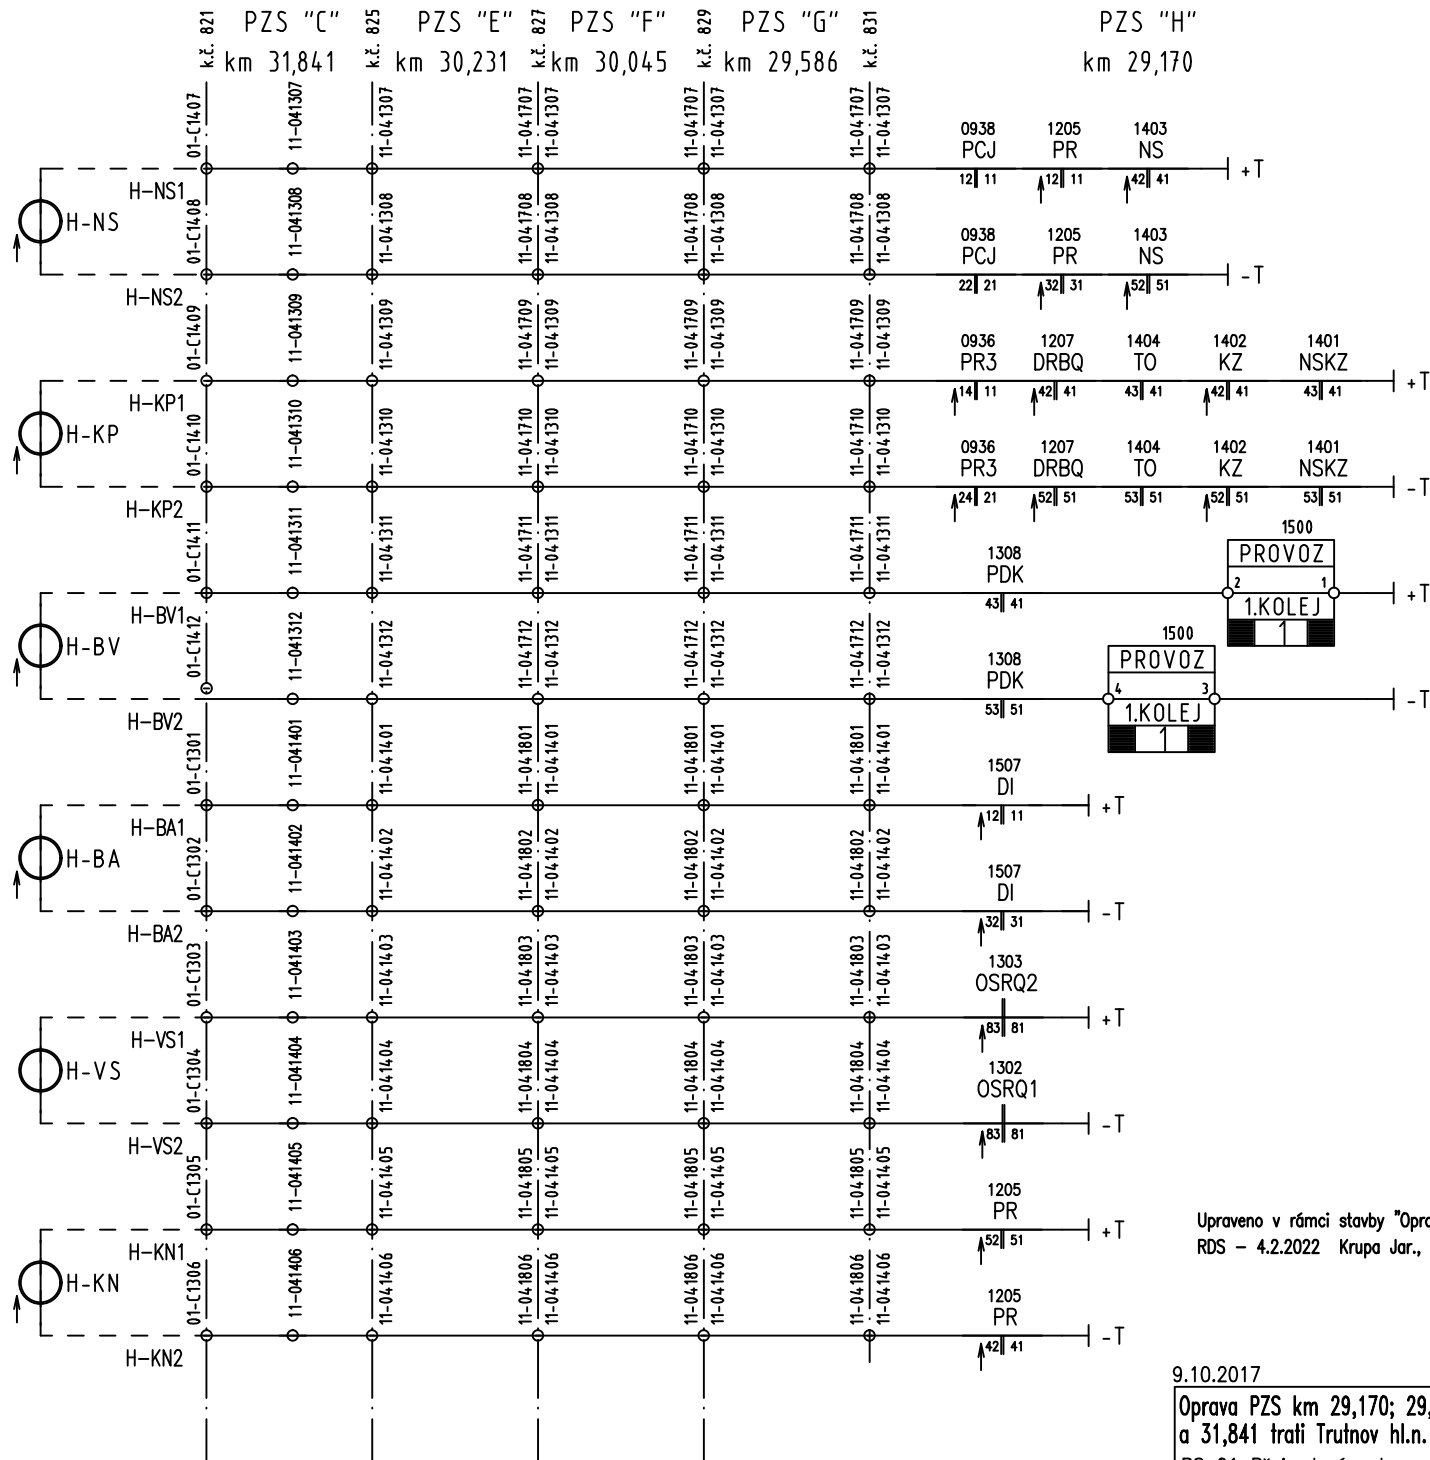

Upraveno v rámci stavby "Oprava zab.zařízení v ŽST Nový Bydžov"
RDS - 4.2.2022 Krupa Jar., Signal Projekt s.r.o.


9.10.2017

Oprava PZS km 29,170; 29,586; 30,045; 30,231
a 31,841 trati Trutnov hl.n. - Chlumec n.C.
PS 01 Přejezdová zabezpečovací zařízení

Kontrola PZS H v km 29,170

8006

SÚ Nový Bydžov

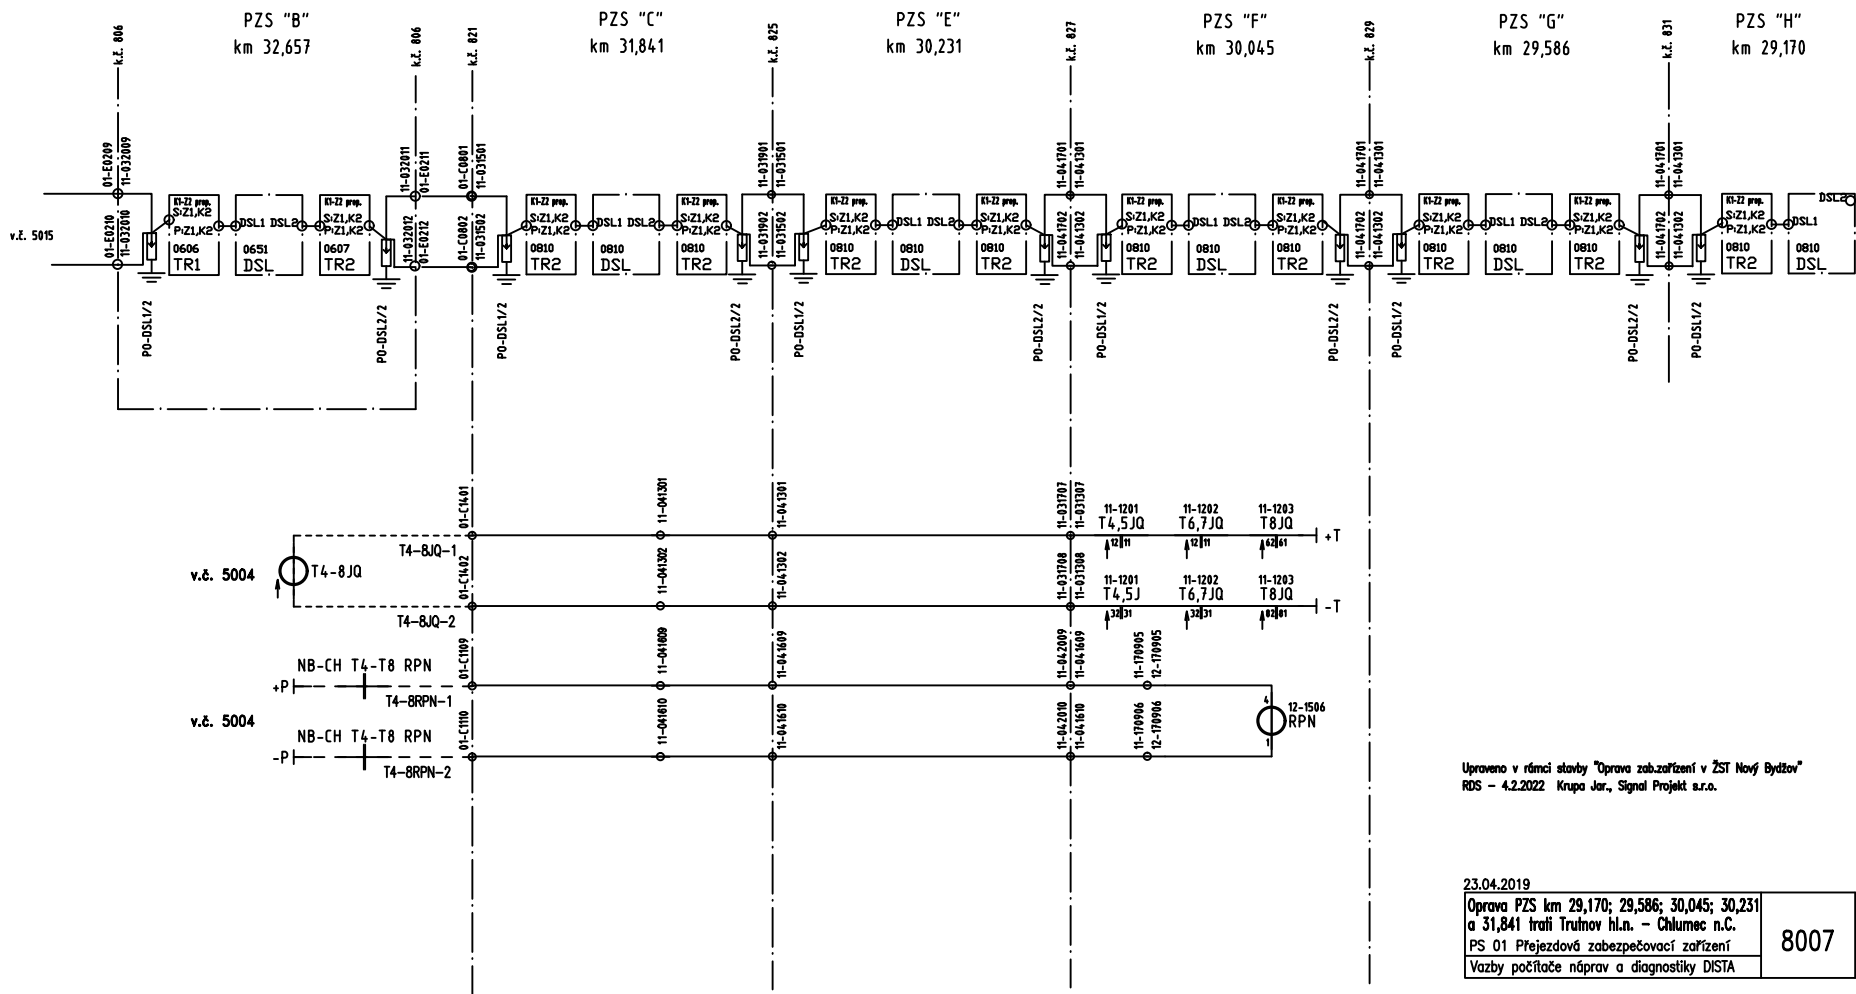

Upraveno v rámci stavby "Oprava zab.zarřízení v ŽST Nový Bydžov"
RDS - 4.2.2022 Krupa Jar., Signal Projekt s.r.o.

23.04.2019	Oprava PZS km 29,170; 29,586; 30,045; 30,231 a 31,841 trať Trutnov hl.n. – Chlumec n.C. PS 01 Přejezdová zabezpečovací zařízení Vazby počítáče náprav a diagnostiky DISTA
------------	--

8007




SÚ Nový Bydžov

PZS "C"
km 31,841

k.č. 825

PZS "E"
km 30,231

PZS "F"
km 30,045

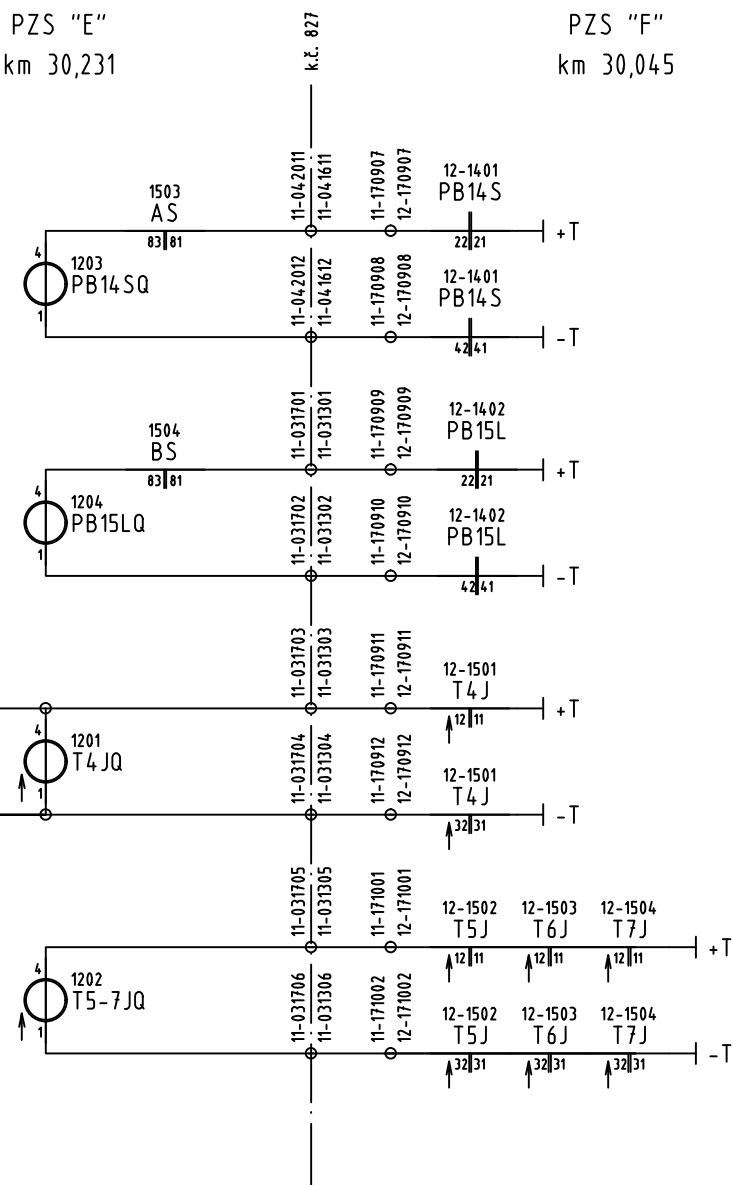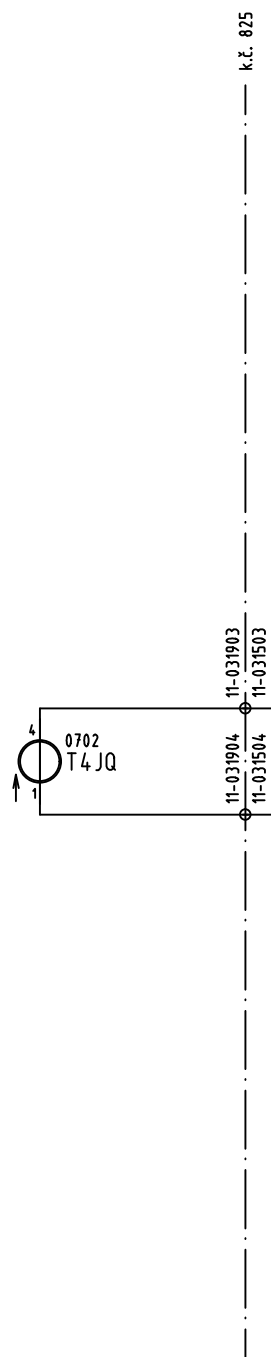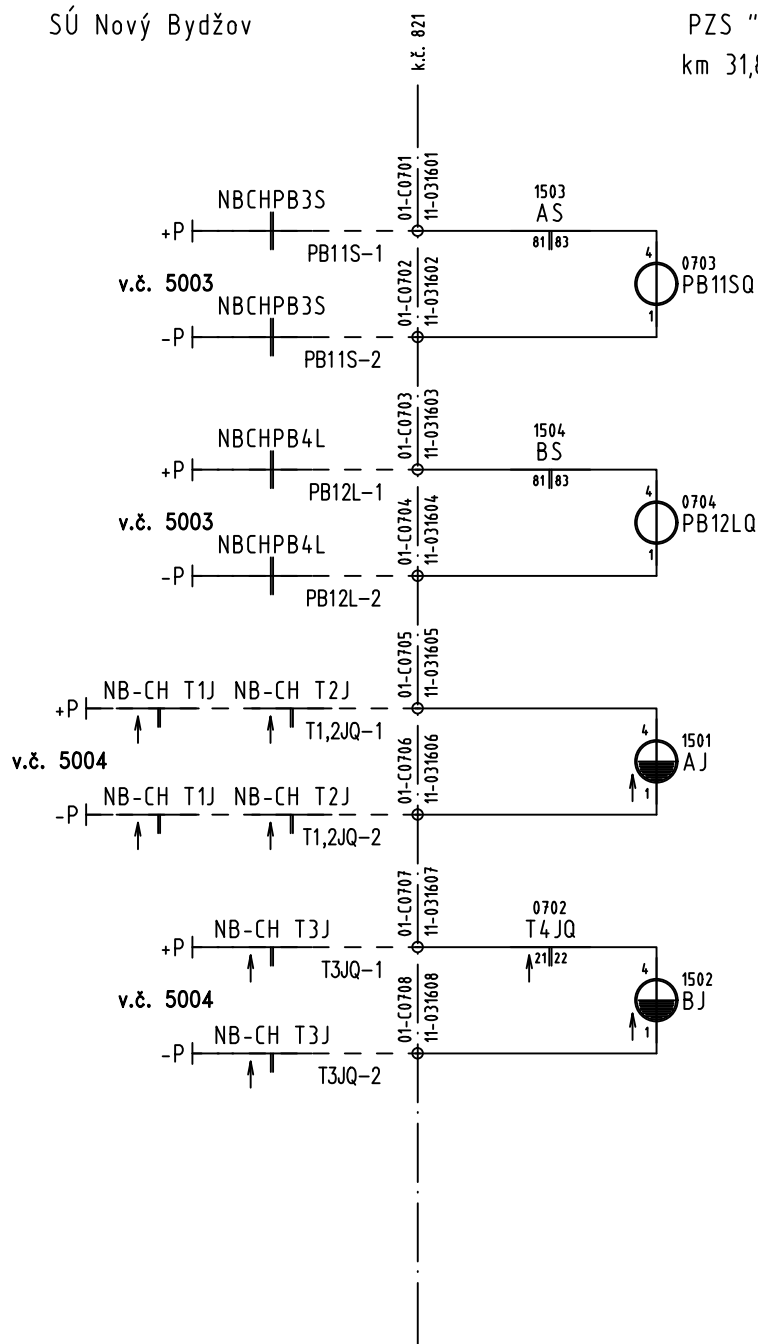

Upraveno v rámci stavby "Oprava zab.zařízení v ŽST Nový Bydžov"
RDS - 4.2.2022 Krupa Jar., Signal Projekt s.r.o.


9.10.2017

Oprava PZS km 29,170; 29,586; 30,045; 30,231
a 31,841 trati Trutnov hl.n. - Chlumeck n.C.
PS 01 Přejezdová zabezpečovací zařízení

8008

Úseky a směrové výstupy pro PZS "C" a "E"

SÚ Nový Bydžov

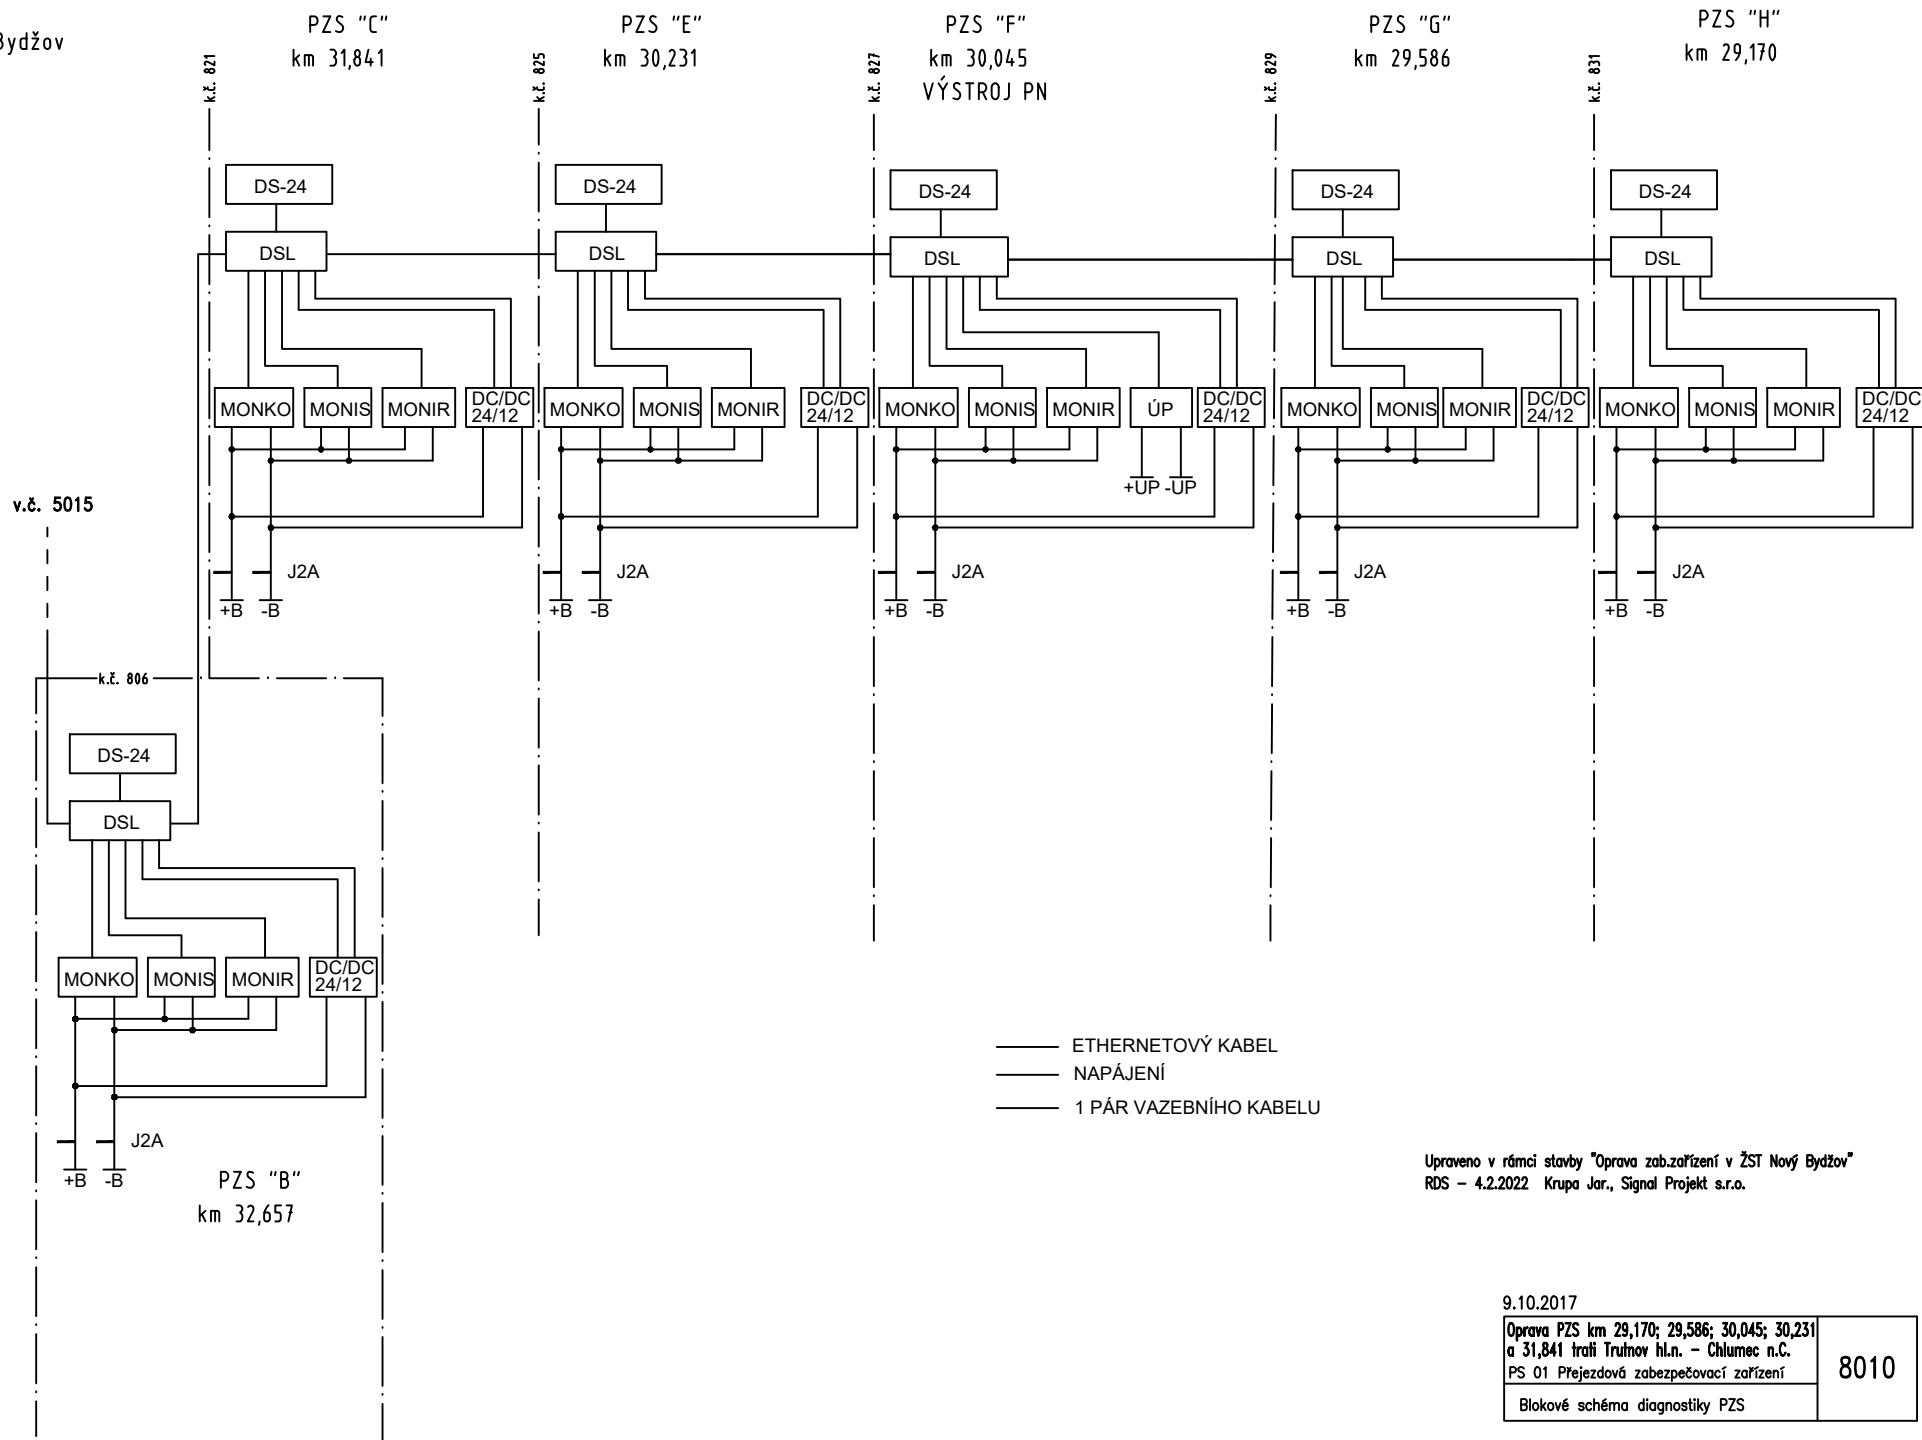

Upraveno v rámci stavby "Oprava zab.zařízení v ŽST Nový Bydžov"
RDS - 4.2.2022 Krupa Jar., Signal Projekt s.r.o.

9.10.2017

Oprava PZS km 29,170; 29,586; 30,045; 30,231
a 31,841 trať Trutnov hl.n. - Chlumec n.C.
PS 01 Prejezdová zabezpečovací zařízení

Blokové schéma diagnostiky PZS

8010