


skříň, 19" – 4/U

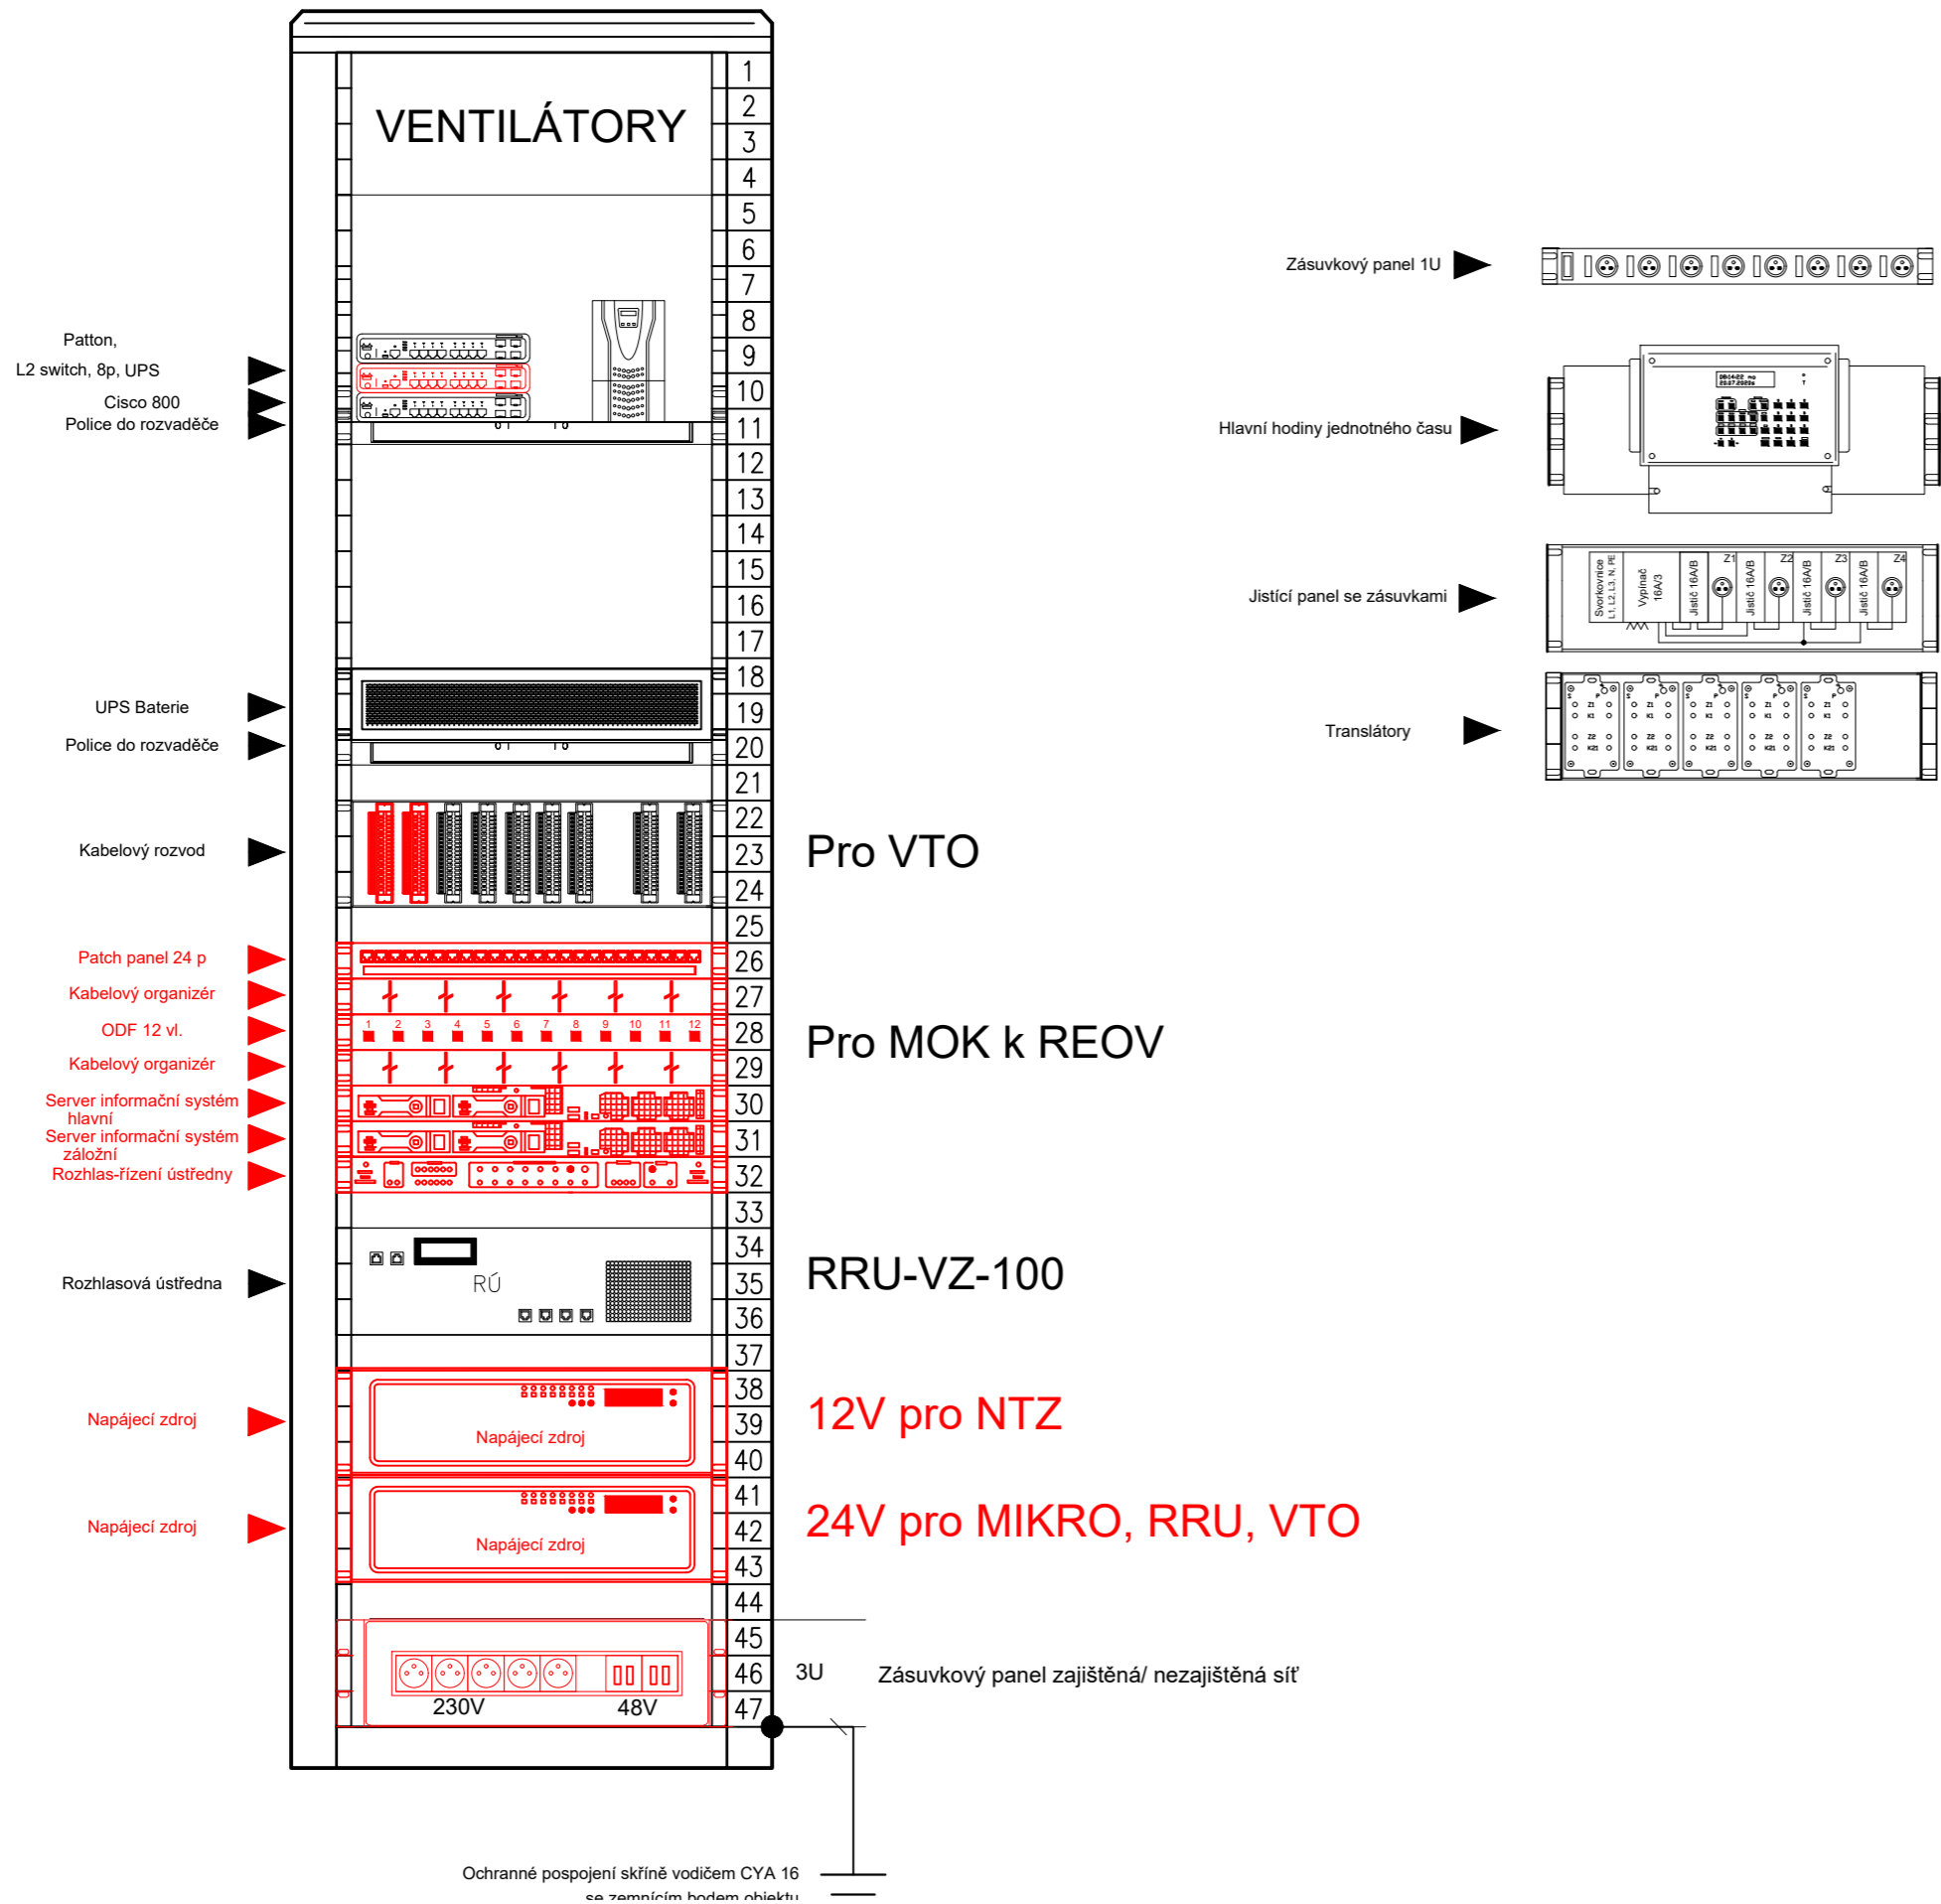

Zezadu RACKU

Pro VTO

Pro MOK k REOV

RRU-VZ-100

12V pro NTZ

24V pro MIKRO, RRU, VTO

Po připomínkovém řízení O11 a O14 - 08/2021				
INVESTOR STAVBY:	Správa železnic, státní organizace, Dílžděná 1003/7, 110 00 Praha 1			
OBJEDNATEL PROJEKTU:	Správa železnic, OŘ HK, U Fotochemy 259, 501 01 Hradec Králové			
<div><div>signal</div><div>PROJEKT</div></div> <div>Pracoviště: 113 Brno</div>	HIP:	Mgr. Petr Vorel	ZAK. ČÍSLO:	SOUPRAVA Č.:
	ODP.PROJ.:	Bc.Jaroslav Machain	20-058-40-113	
	NAVRHL:	Bc. Jakub Kalina	DATUM:	
	KONTOLOVAL:	Bc.Jaroslav Machain	08/2021	
STAVBA:			STUPEŇ:	Číslo přílohy:
Oprava zabezpečovacího zařízení v žst. Nový Bydžov			DSP	
OBJEKT: PS 02-01 Sdělovací zařízení v ŽST Nový Bydžov			ČÁST:	
VÝKRES: Pohled do rozvaděče			D.1.2a	05