



ŽST NOVÝ BYDŽOV - NOVÝ STAV NAPÁJENÍ

REOV1

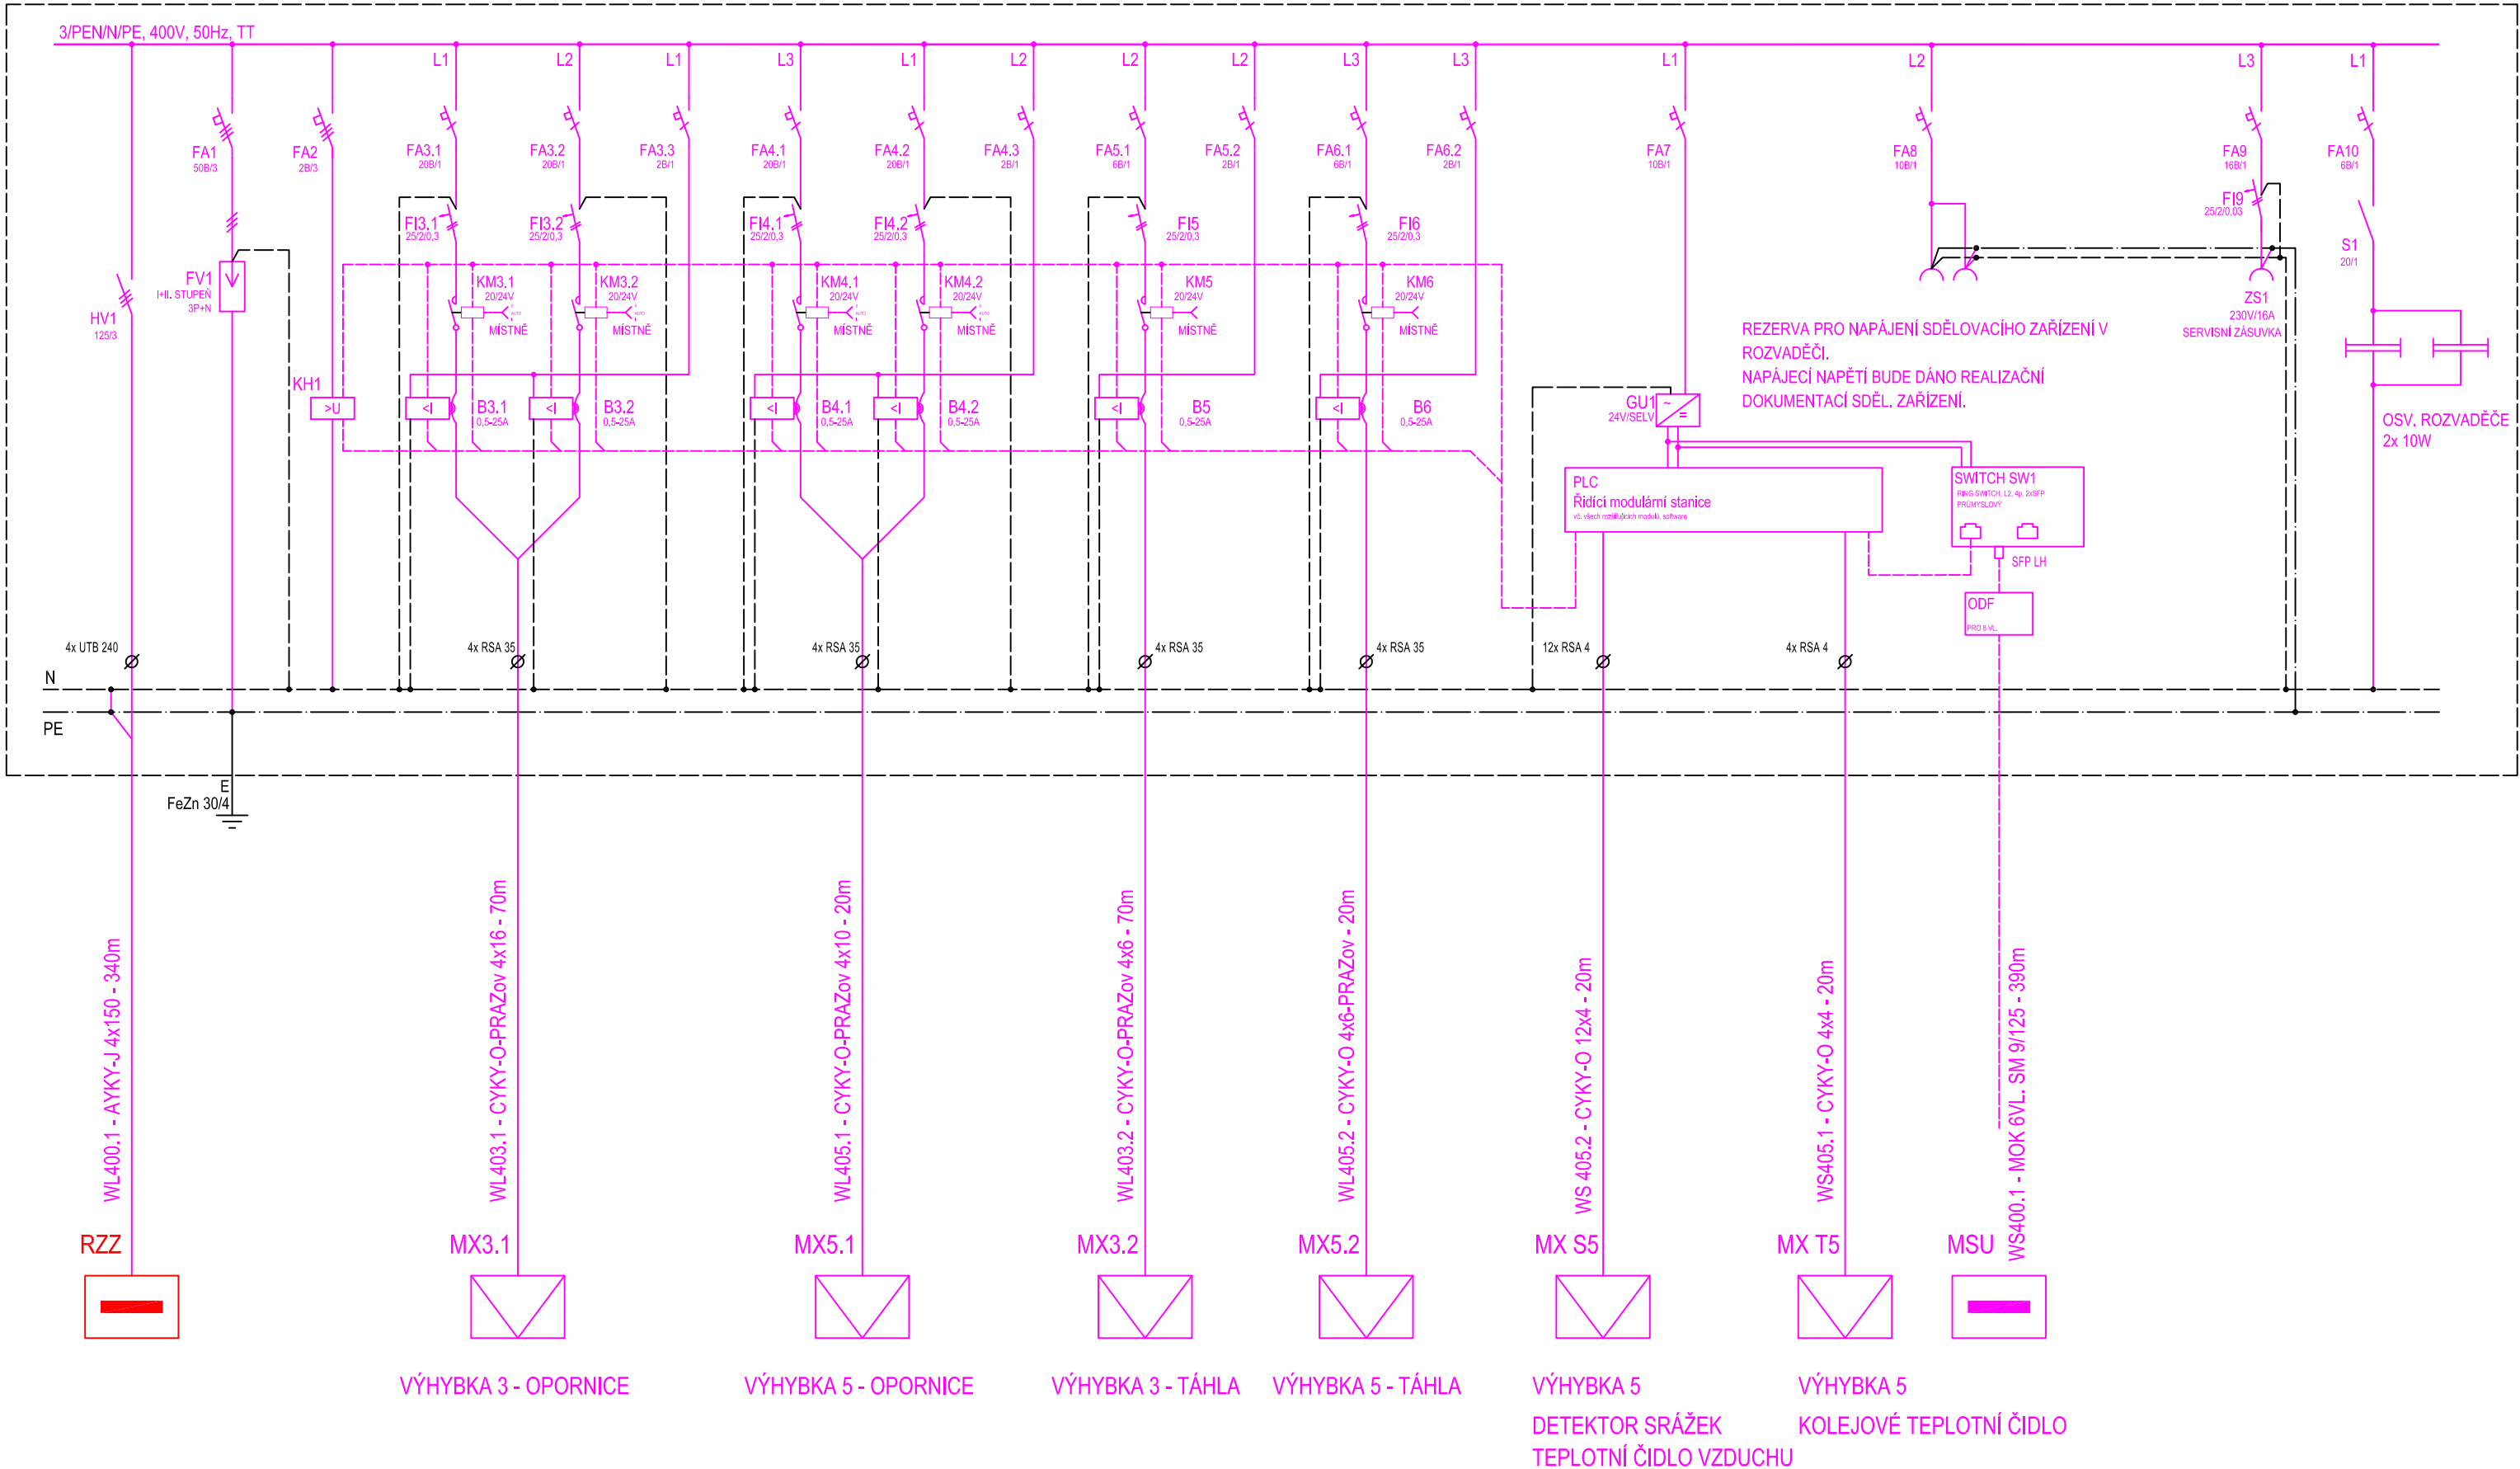

ROZVADĚČE REOV NA ZHLAVÍ - POHLED 1:10

HLOUBKA ROZVADĚČŮ BUDE 350MM

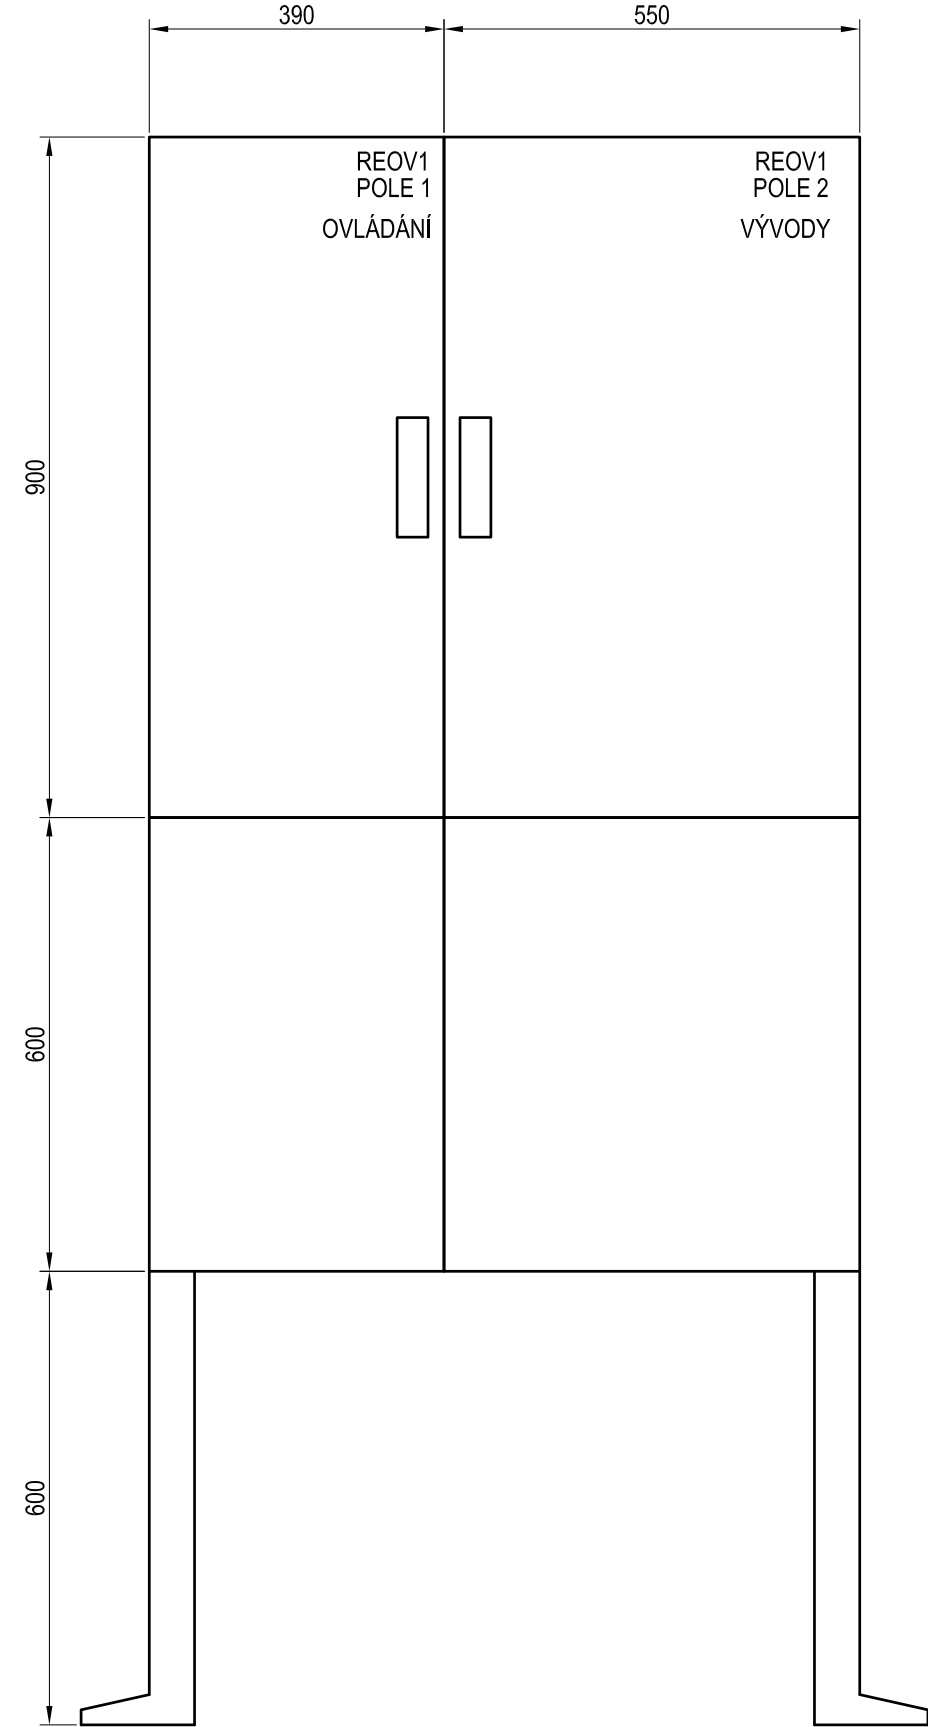

ROZVODNÉ SOUSTAVY: 3/PEN-50Hz,400V/TN-C
3/N/PE-50Hz,400V/TN-C-S
3/N/PE-50Hz,400V/TT

OCHRANA PŘED ÚRAZEM EL. PROUDEM - ČSN 33 2000-4-41 ed.2:
- čl. 411 Ochranné opatření: automatické odpojení od zdroje - čl. 411.4 síť TN
- čl. 411.5 síť TT

LEGENDA:

- SO 03-01 Napájení NN v ŽST Nový Bydžov
- SO 03-02 Rozvody NN v ŽST Nový Bydžov
- SO 03-03 EOv v ŽST Nový Bydžov
- Rozvody ve správě SSZT
- stávající rozvody, příp. rozvody ČEZ

POZNÁMKY

NA ROZVADĚČ REOV, BUDE ZPRACOVÁNA VÝROBNÍ DOKUMENTACE TAK, ABY ODPOVÍDALA VZOROVÝM LISTŮM DANÉHO ZHOTOVITELE. ZPRACOVANÉ SCHÉMA JE POUZE ORIENTAČNÍ.
U EOv BUDOU VYUŽITY PRODLOUŽENÉ SESTAVY TOPNÝCH TYČÍ.

Po připomínkovém řízení					
INVESTOR STAVBY:	Správa železnic, státní organizace, Dlážděná 1003/7, 110 00 Praha 1				
OBJEDNATEL PROJEKTU:	Správa železnic, OŘ HK, U Fotochemy 259, 501 01 Hradec Králové				
signal PROJEKT Pracoviště: 113 Brno	HIP:	Mgr. Petr Vorel		ZAK. ČÍSLO:	SOUPRAVA Č.: 20-058-40-113
	ODP.PROJ.:	Bc. Ruodlf Morawitz		DATUM:	
	NAVRHL:	Bc. Ruodlf Morawitz		04/2021	
	KONTROLOVAL:	Ing. Marek Vývoda		STUPEŇ:	
STAVBA:				DSP	
Oprava zabezpečovacího zařízení v žst. Nový Bydžov					
OBJEKT: SO 03-03 EOv v ŽST Nový Bydžov				ČÁST:	Číslo přílohy:
VÝKRES: Schéma REOV1				D.2.3.	
					04