



## ŽST NOVÝ BYDŽOV - NOVÝ STAV NAPÁJENÍ

REOV2

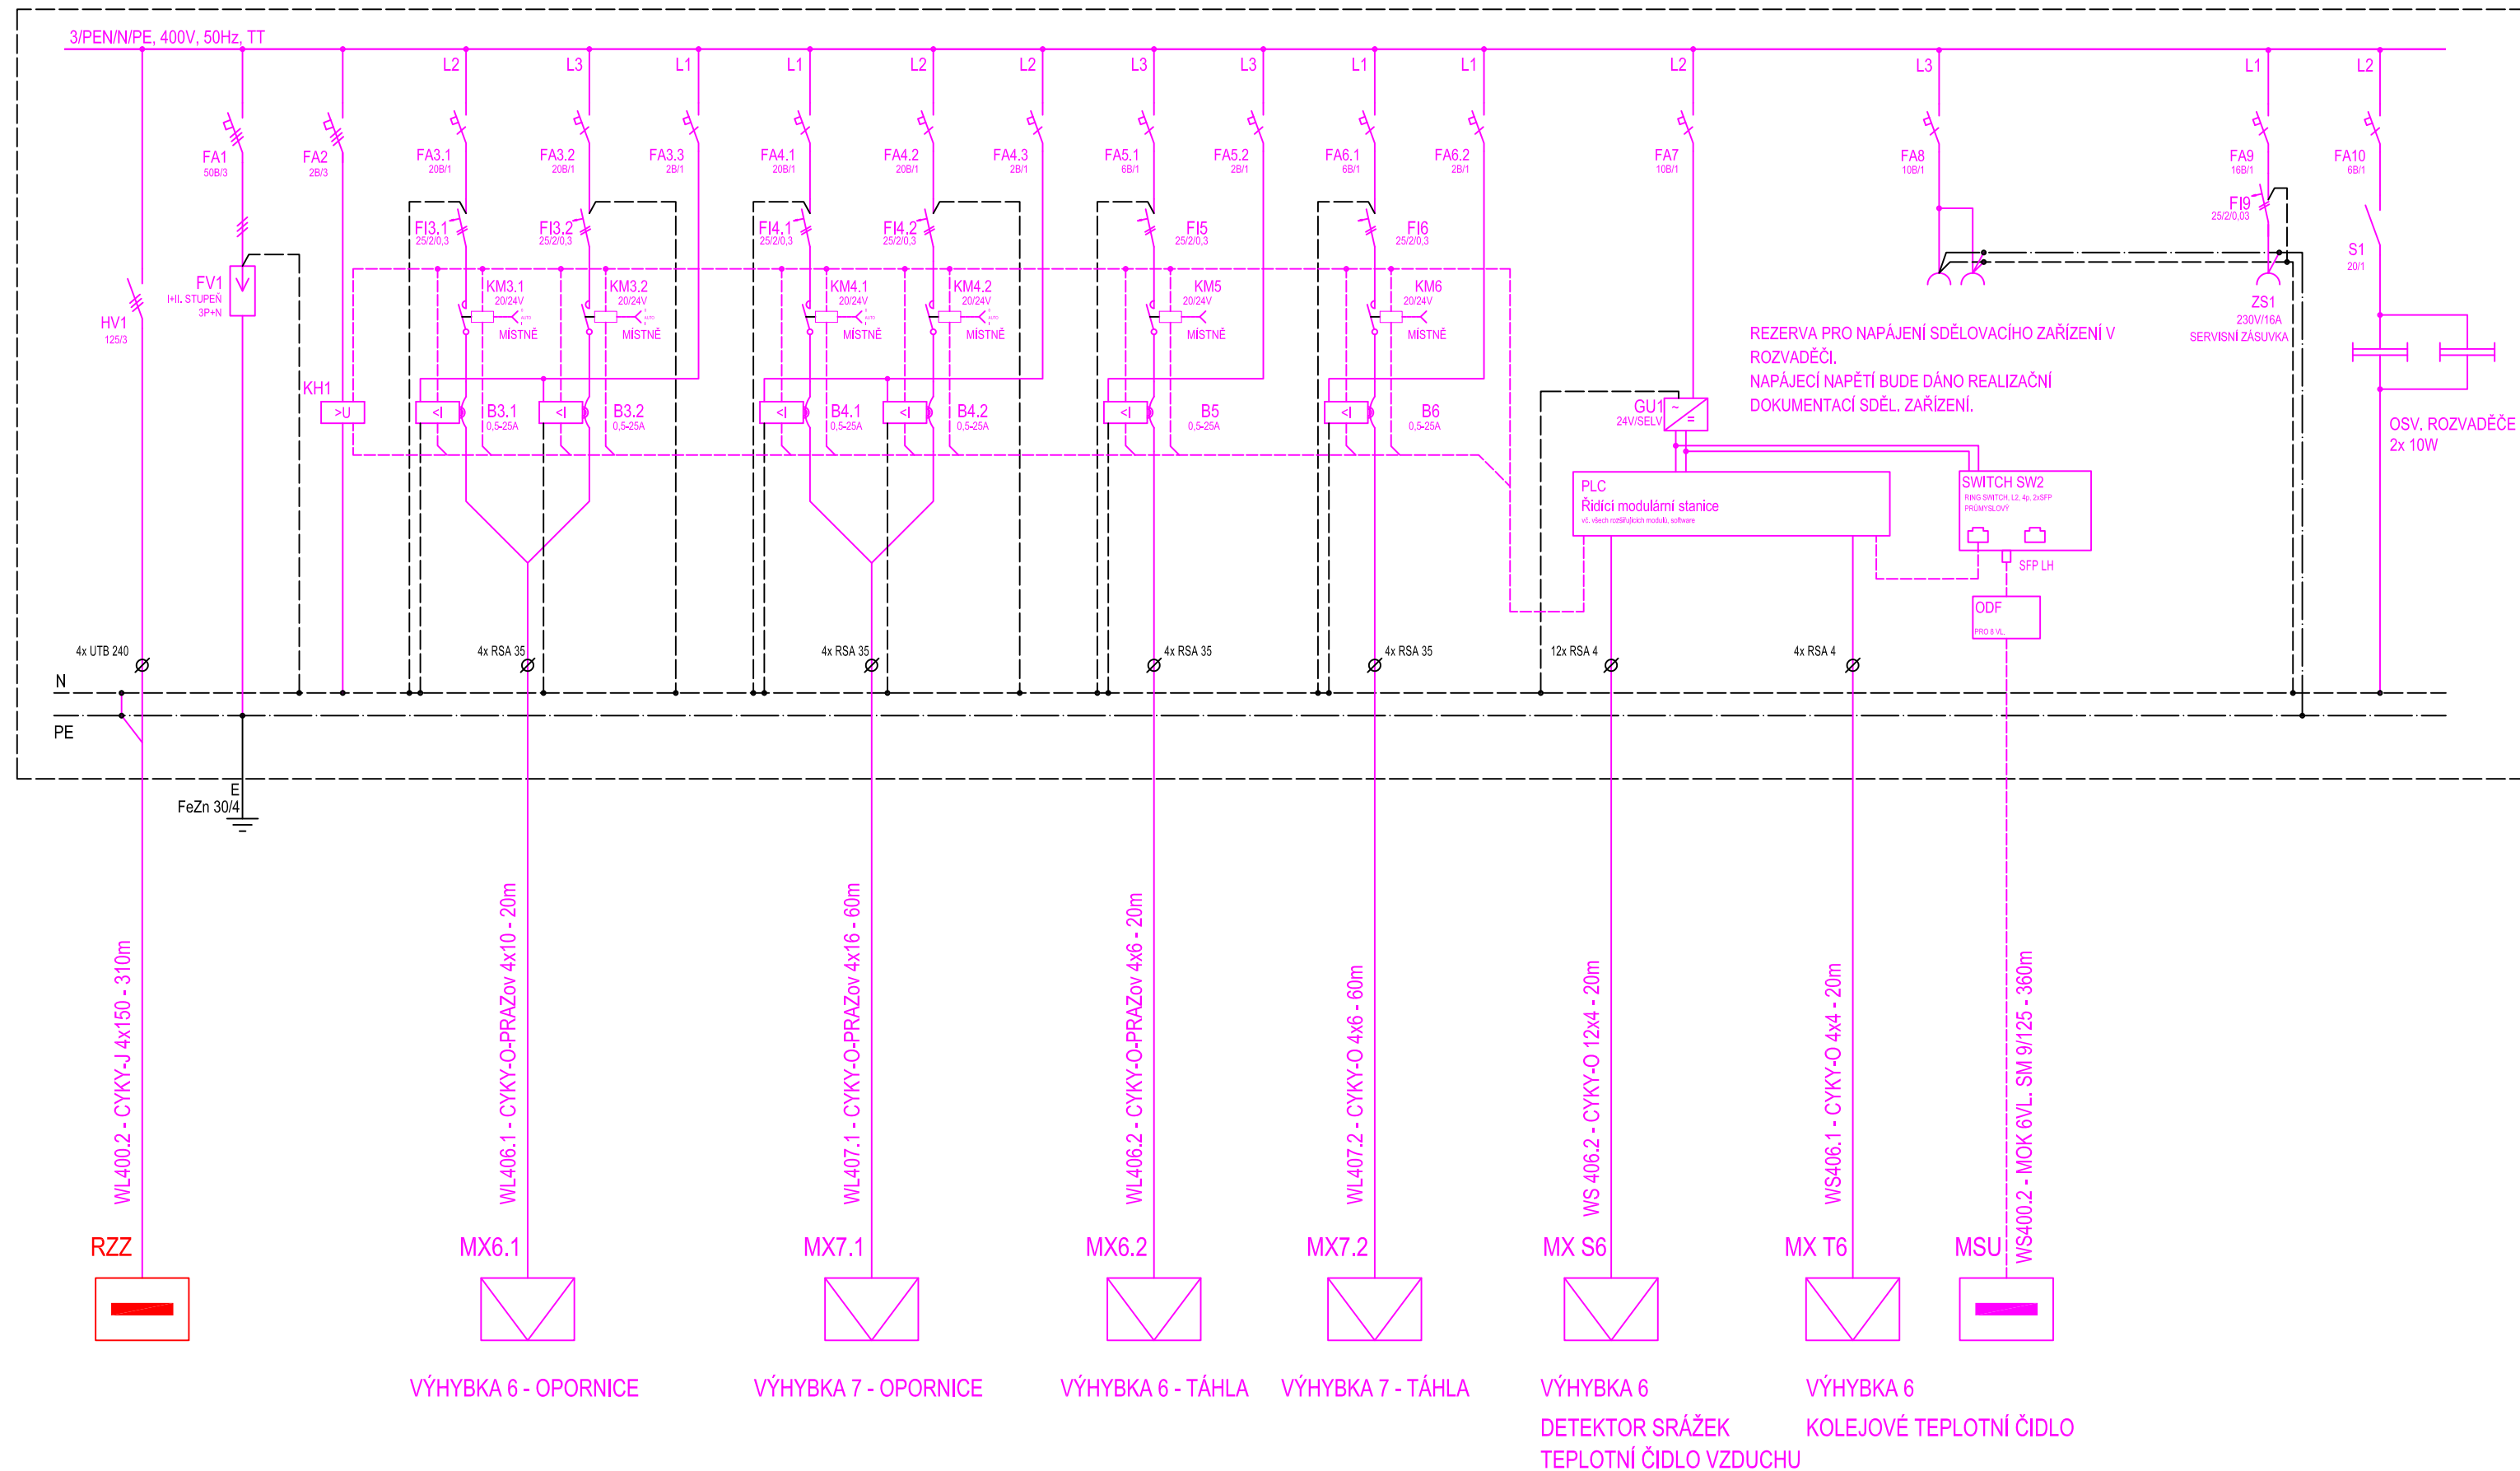

ROZVADĚČE REOV NA ZHLAVÍ - POHLED 1:10

HLOUBKA ROZVADĚČŮ BUDE 350MM

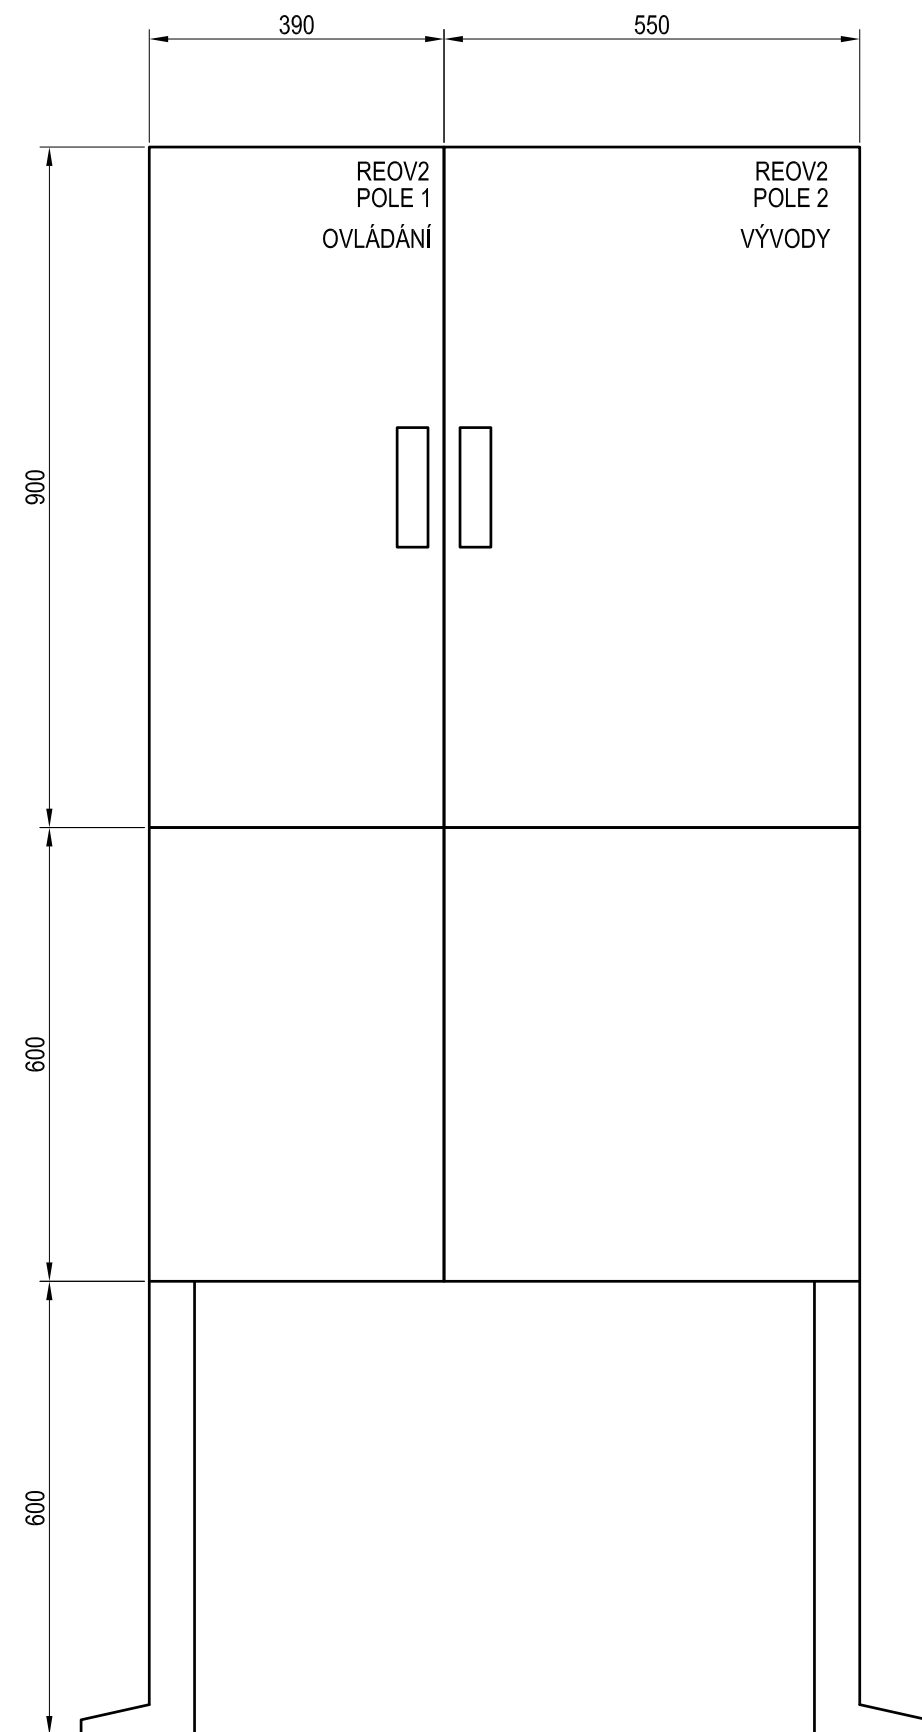

ROZVODNÉ SOUSTAVY: 3/PEN~50Hz,400V/TN-C  
3/N/PE~50Hz,400V/TN-C-S  
3/N/PE~50Hz,400V/TT

OCHRANA PŘED ÚRAZEM EL. PROUDEM - ČSN 33 2000-4-41 ed.2:






- čl. 411 Ochranné opatření: automatické odpojení od zdroje - čl. 411.4 síť TN  
- čl. 411.5 síť TT

LEGENDA:

- SO 03-01 Napájení NN v ŽST Nový Bydžov
- SO 03-02 Rozvody NN v ŽST Nový Bydžov
- SO 03-03 EOV v ŽST Nový Bydžov
- Rozvody ve správě SSZT
- stávající rozvody, příp. rozvody ČEZ

## POZNÁMKY

NA ROZVADĚČ REOV, BUDE ZPRACOVÁNA VÝROBNÍ DOKUMENTACE TAK, ABY ODPOVÍDALA VZOROVÝM LISTŮM DANÉHO ZHOTOVITELE. ZPRACOVANÉ SCHÉMA JE POUZE ORIENTAČNÍ.  
U EO V BUDOU VYUŽITY PRODLOUŽENÉ SESTAVY TOPNÝCH TYČÍ.

Po přílopníkovém řízení						
INVESTOR STAVBY:		Správa železnic, státní organizace, Lážděná 1003/7, 110 00 Praha 1				
OBJEDNATEL PROJEKTU:		Správa železnic, OŘ HK, U Fotochemy 259, 501 01 Hradec Králové				
<div> Pracoviště: 113 Bmo</div>		HIP:	Mgr. Petr Vorel		ZAK. ČÍSLO: 20-058-40-113	SOUPRAVA Č.:
		ODP.PROJ.:	Bc. Ruodlf Morawitz			
		NAVRHL:	Bc. Ruodlf Morawitz		DATUM: 04/2021	
		KONTROLOVAL:	Ing. Marek Vývoda			
STAVBA:					STUPEŇ:	
Oprava zabezpečovacího zařízení v žst. Nový Bydžov					DSP	
OBJEKT: SO 03-03 EOv v ŽST Nový Bydžov					ČÁST:	Číslo přílohy: 05
VÝKRES: Schéma REOV2					D.2.3.	