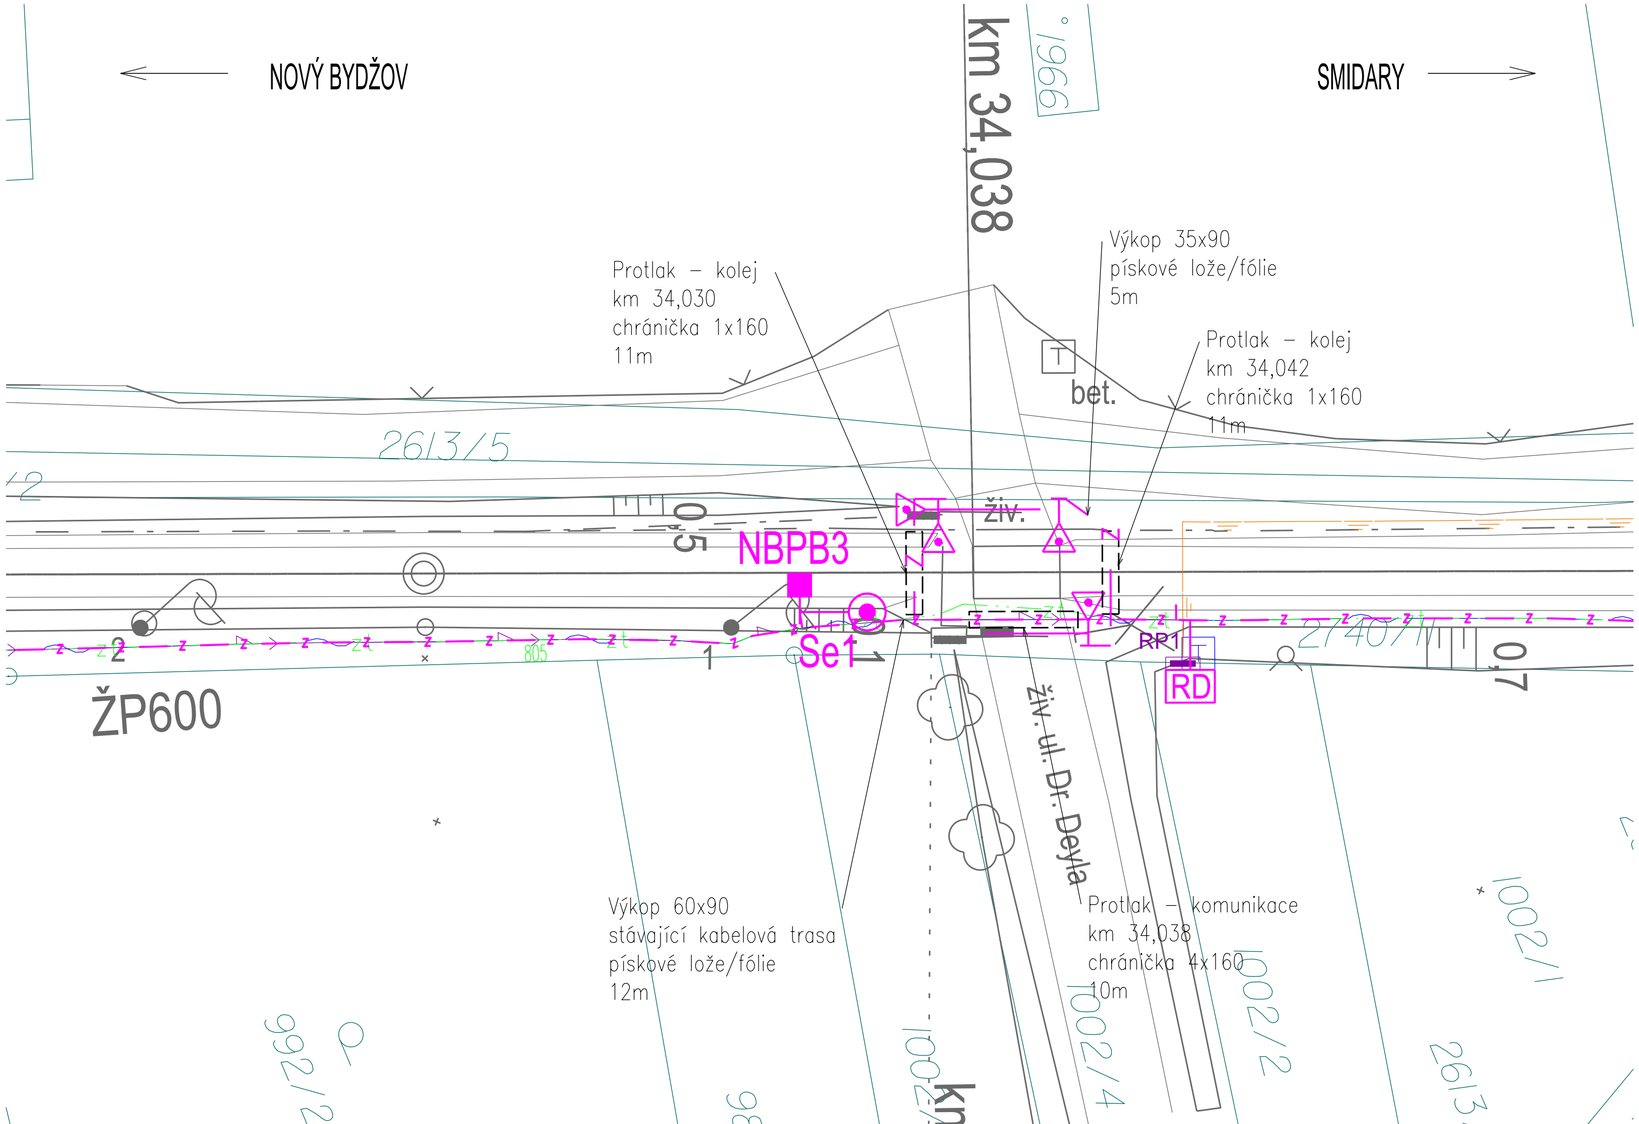

LEGENDA:

- KABELOVÁ TRASA ZABEZPEČOVACÍHO ZAŘÍZENÍ
- NÁVĚSTIDLA
- POČÍTAČ NÁPRAV, VÝKOLEJKA
- VÝSTRAŽNÍK, VÝSTRAŽNÍK SE ZÁVOROU
- STÁVAJÍCÍ PRVKY A KABELY ZABEZPEČOVACÍHO ZAŘÍZENÍ, KTERÉ ZŮSTANOU ZACHOVÁNY

Změna po vypracování RDS

INVESTOR STAVBY:	Správa železnic, státní organizace, Dlážděná 1003/7, 110 00 Praha 1				
OBJEDNATEL PROJEKTU:	Správa železnic, OŘ HK, U Fotochemy 259, 501 01 Hradec Králové				
signal PROJEKT Pracoviště: 113 Brno	HIP:	Mgr. Petr Vorel		ZAK. ČÍSLO: 20-058-40-113	SOUPRAVA Č.:
	ODP.PROJ.:	Ivo Jabůrek			
	NAVRHL:	Ivo Jabůrek		DATUM: 03/2022	
	KONTROLOVAL:	Ing. Josef Čiháček			
STAVBA: Oprava zabezpečovacího zařízení v ŽST Nový Bydžov				STUPEŇ: DSP	
ČÁST: PS 01-01 Staniční zabezpečovací zařízení v ŽST Nový Bydžov				MĚŘÍTKO: 1 : 250	
VÝKRES: Polohopisný výkres - přejezd P4445				ČÁST: D.1.1	PŘÍLOHA: 0102