



# ŽST NOVÝ BYDŽOV - NOVÝ STAV NAPÁJENÍ

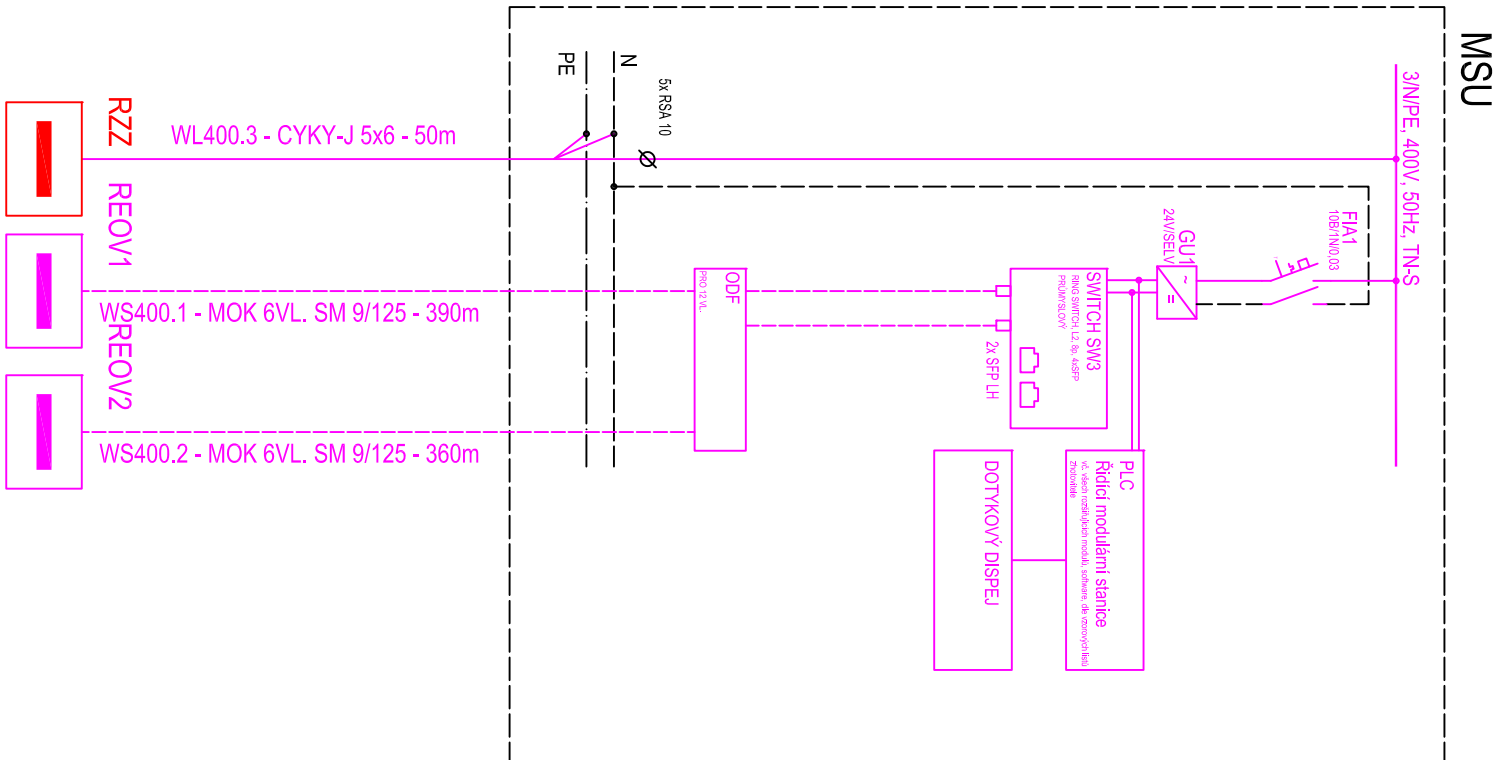

**BLOKOVÉ DATOVÉ SCHÉMA MSU  
MSU BUDE UMÍSTĚN V DOPRAVNÍ KANCELÁŘI**

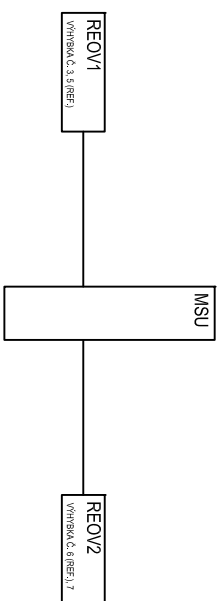

## ROZVODNÉ SOUSTAVY:

3/PEN~50Hz,400V/TN-C  
3/N/PE~50Hz,400V/TN-C-S  
3/N/PE~50Hz,400V/TT

OCHRANA PŘED ÚRAZEM EL. PROUDEM - ČSN 33 2000-4-41 ed.2:






- čl. 411 Ochranné opatření: automatické odpojení od zdroje - čl. 411.4 síť TN
- čl. 411.5 síť TT

## LEGENDA:

- SO 03-01 Napájení NN v ŽST Nový Bydžov
- SO 03-02 Rozvody NN v ŽST Nový Bydžov
- SO 03-03 EOv v ŽST Nový Bydžov
- Rozvody ve správě SSZT
- stávající rozvody, příp. rozvody ČEZ

## POZNÁMKY

NA ROZVADEČ MŠU, BUDE ZPRACOVÁVANA VÝROBNÍ DOKUMENTACE TAK, ABY ODPOVÍDALA VZORKOVÝM LISTŮM DANÉHO ZHOTOVITELE. ZPRACOVANÉ SCHÉMA JE POUZE ORIENTAČNÍ.

INVESTOR STAVBY:	Správa železnic, státní organizace, Dlažďená 1003/7, 110 00 Praha 1					
OBJEDNATEL PROJEKTU:	Správa železnic, OŘ HK, U Fotochemy 259, 501 01 Hradec Králové					
<div> Pracoviště: 113 Brno</div>	HIP:	Mgr. Petr Vorel		ZAK. ČÍSLO:	SOUPRAVA Č.:	
	ODP.PROJ.:	Bc. Ruudif Morawitz		20-058-40-113		
	NAVRHL:	Bc. Ruudif Morawitz		DATUM:		
	KONTROLOVAL:	Ing. Marek Vývoda		04/2021		
	STAVBA:	Oprava zabezpečovacího zařízení v žst. Nový Bydžov				STUPEŇ:
OBJEKT:	SO 03-03 EOv v ŽST Nový Bydžov				DSP	
VÝKRES:	Schéma MSU				Část: D.2.3.	Číslo přílohy: 06