



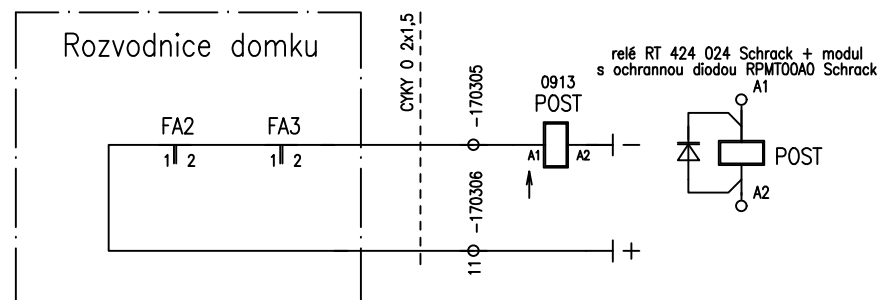
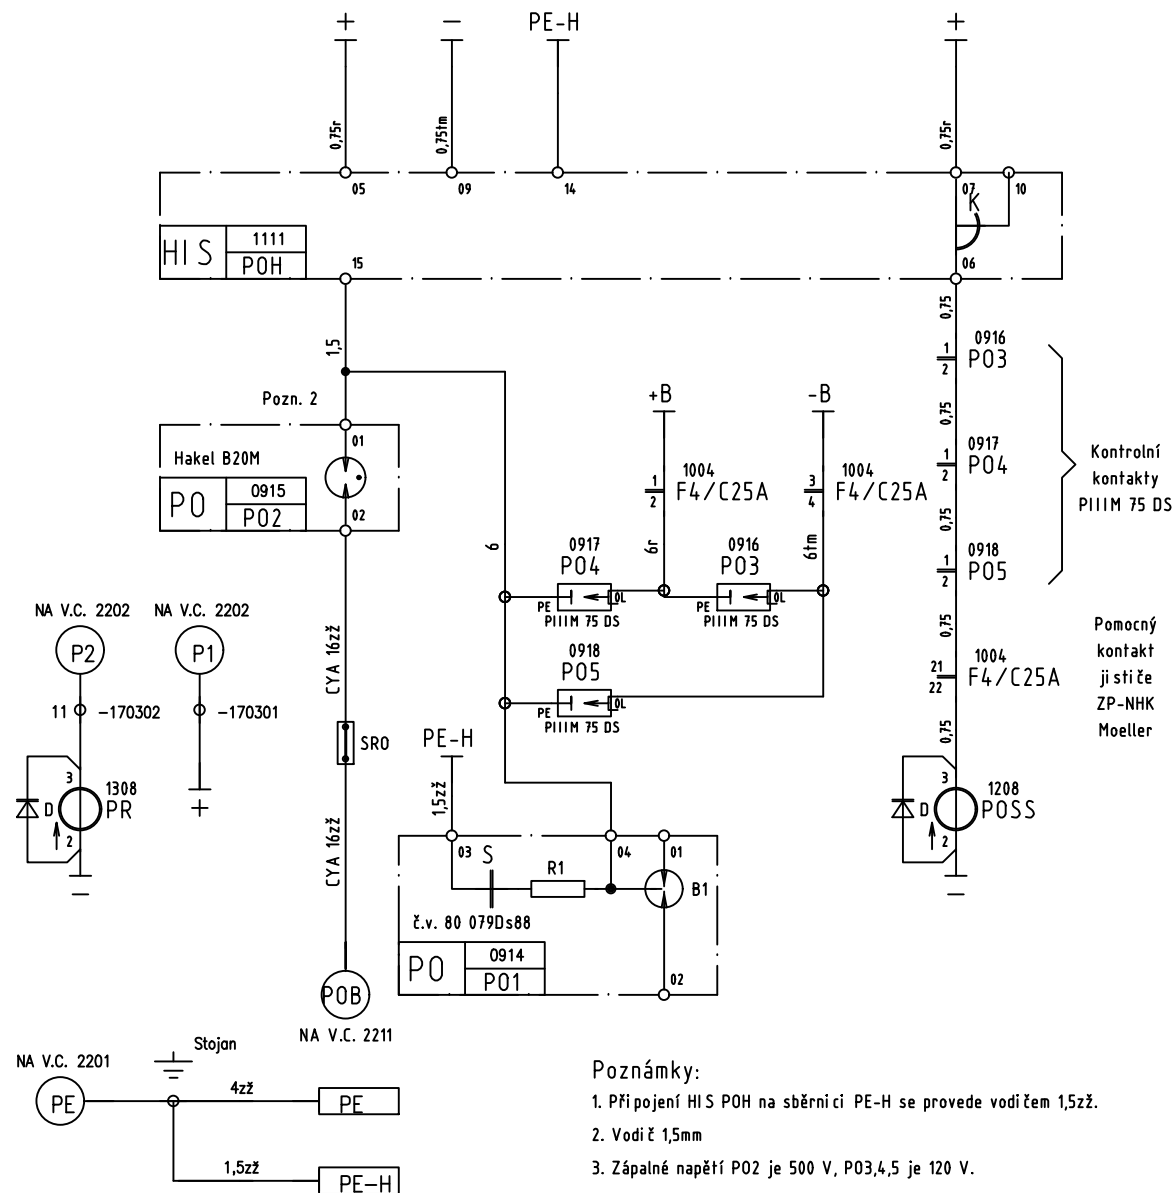
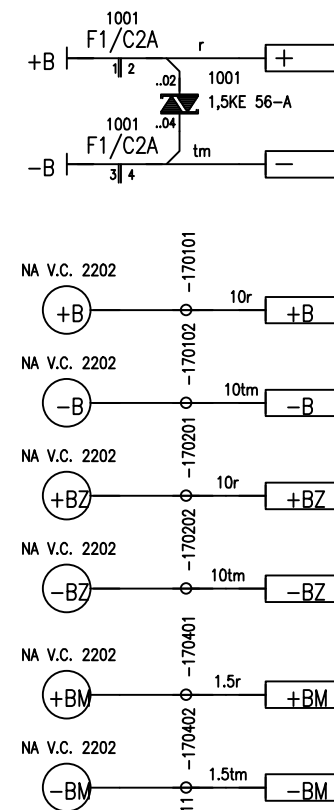


- 8201Sběrnice ss napájení a kontr. stavu bat.
- 8202Vyhodnocení anulace
- 8203Spouštěcí relé výstrahy
- 8204Nouzová obsluha a zapnutí výstrahy
- 8205Elektronické ovládání světel
- 8206Červená světla výstražníku "A1"
- 8207Červená světla výstražníku "B1"
- 8208Červená světla výstražníku "C"
- 8209Červená světla výstražníku "D"
- 8210Červená světla výstražníku "A2"
- 8211Červená světla výstražníku "B2"
- 8212Elektronické zvony výstražníků
- 8213Zapojení závory "A"
- 8214Zapojení závory "B"
- 8215Časové soubory
- 8216Relé pohotovostního a nouzového stavu
- 8217Relé pro kontrolu PZS B
- 8218Zařízení pro nevidomé
- 8219Bílá světla výstražníků A1 a B1
- 8220Bílá světla výstražníků C a D
- 8221Bílá světla výstražníků A2 a B2

Upraveno v rámci stavby "Oprava zab.zařízení v ŽST Nový Bydžov"
RDS – 4.1.2022 Krupa Jar., Signal Projekt s.r.o.

Zakázkové číslo: 065–10–40–211		Jméno Krupa	Podpis 	 Pracoviště 211 – Ostrava
Datum: 5.2010	Navrhl Krupa	Kreslil Krupa		
Stupeň dokumentace: RD	Kontroloval	Tůma		
Rek.PZZ v km 33,125 tr.Chlumecká n.Cidl.–Trutnov Poříčí PS 02 Přejezdové zab. zařízení v km 32,657				
Zapojení PZS B km 32,657				8200

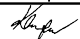

Poznámky:

1. Připojení H1S POH na sběrnici PE-H se provede vodičem 1,5žž.
2. Vodič 1,5mm
3. Zápalné napětí P02 je 500 V, P03,4,5 je 120 V.

Přejezd "B" PZZ-RE
STOJAN 11





12.5.2010

Rek.PZZ v km 33,125 tr.Chlumeck n.Cidl.-Trutnov Poříčí
PS 02 Přejezdové zab. zařízení v km 32,657

Sběrnice ss napájení a kontr. stavu bat.

8201


SÚ Nový Bydžov

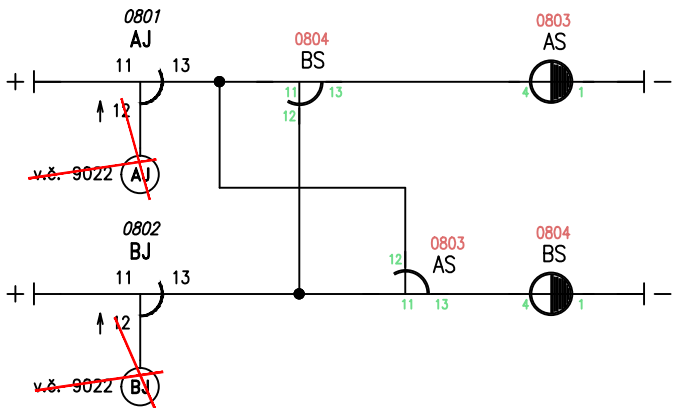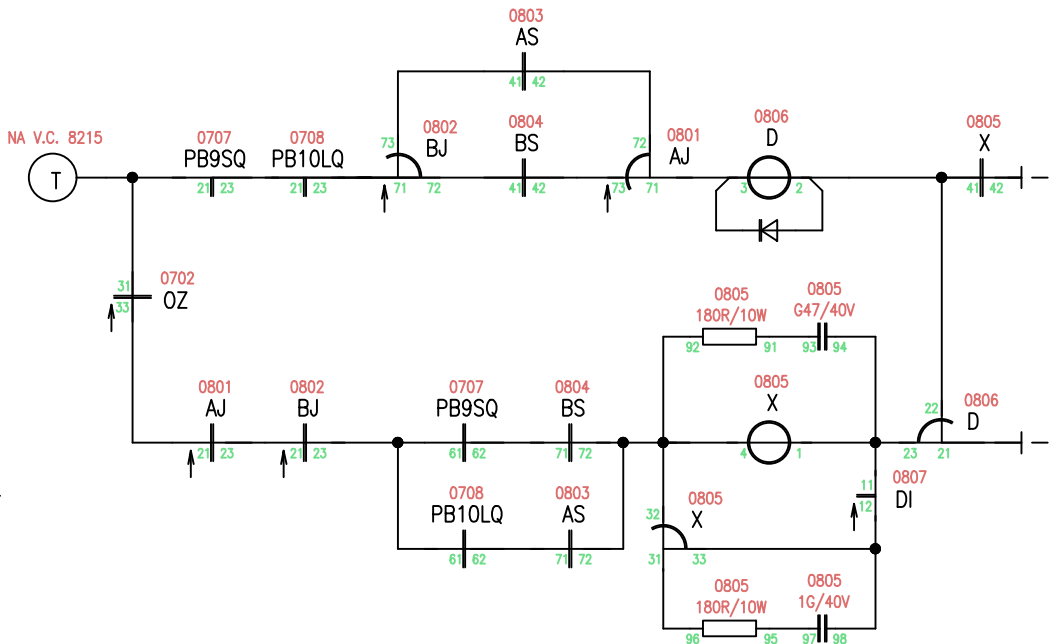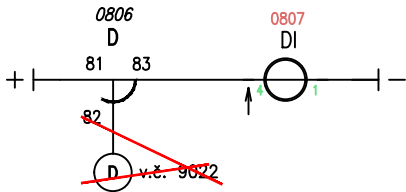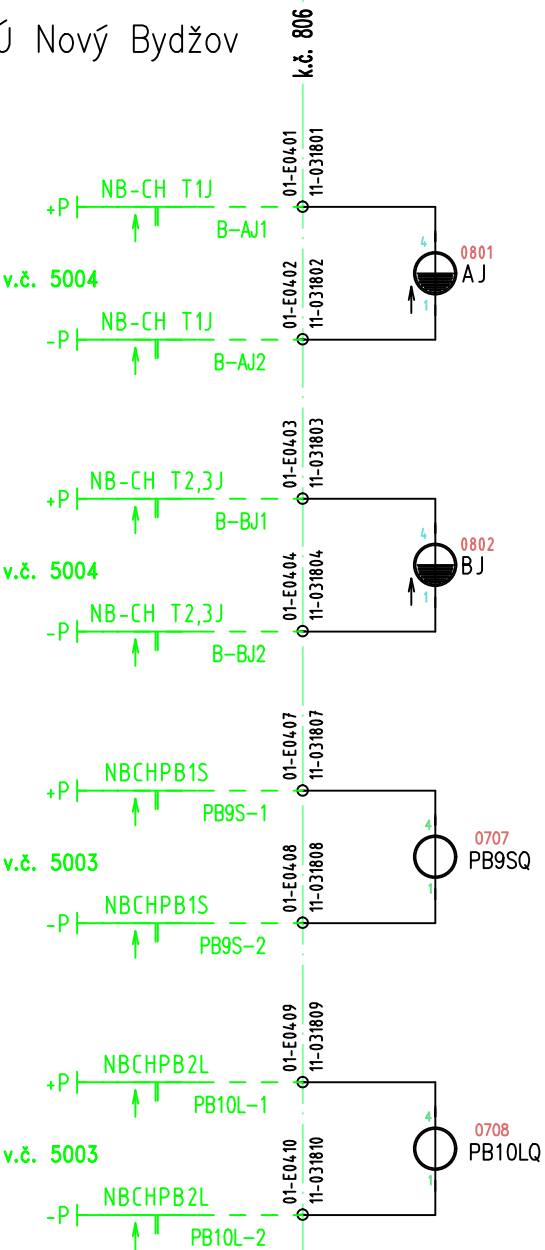

Přejezd "B"

Upraveno v rámci stavby "Oprava zab.zařízení v ŽST Nový Bydžov"
RDS - 4.2.2022 Krupa Jar., Signal Projekt s.r.o.

26.01.2018	
Rek.PZZ v km 33,125 tr.Chlumec n.Cidl.-Trutnov Pořísť PS 02 Přejezdové zab. zařízení v km 32,657	8202
Vyhodnocení anulace	

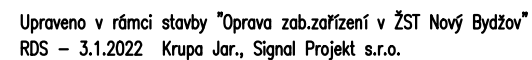


7.5.2010

Rek.PZZ v km 33,125 tr.Chlumeck n.Cidl.-Trutnov Poříčí
PS 02 Přejezdové zab. zařízení v km 32,657

Spouštěcí relé výstrahy

8203

SÚ Nový Bydžov

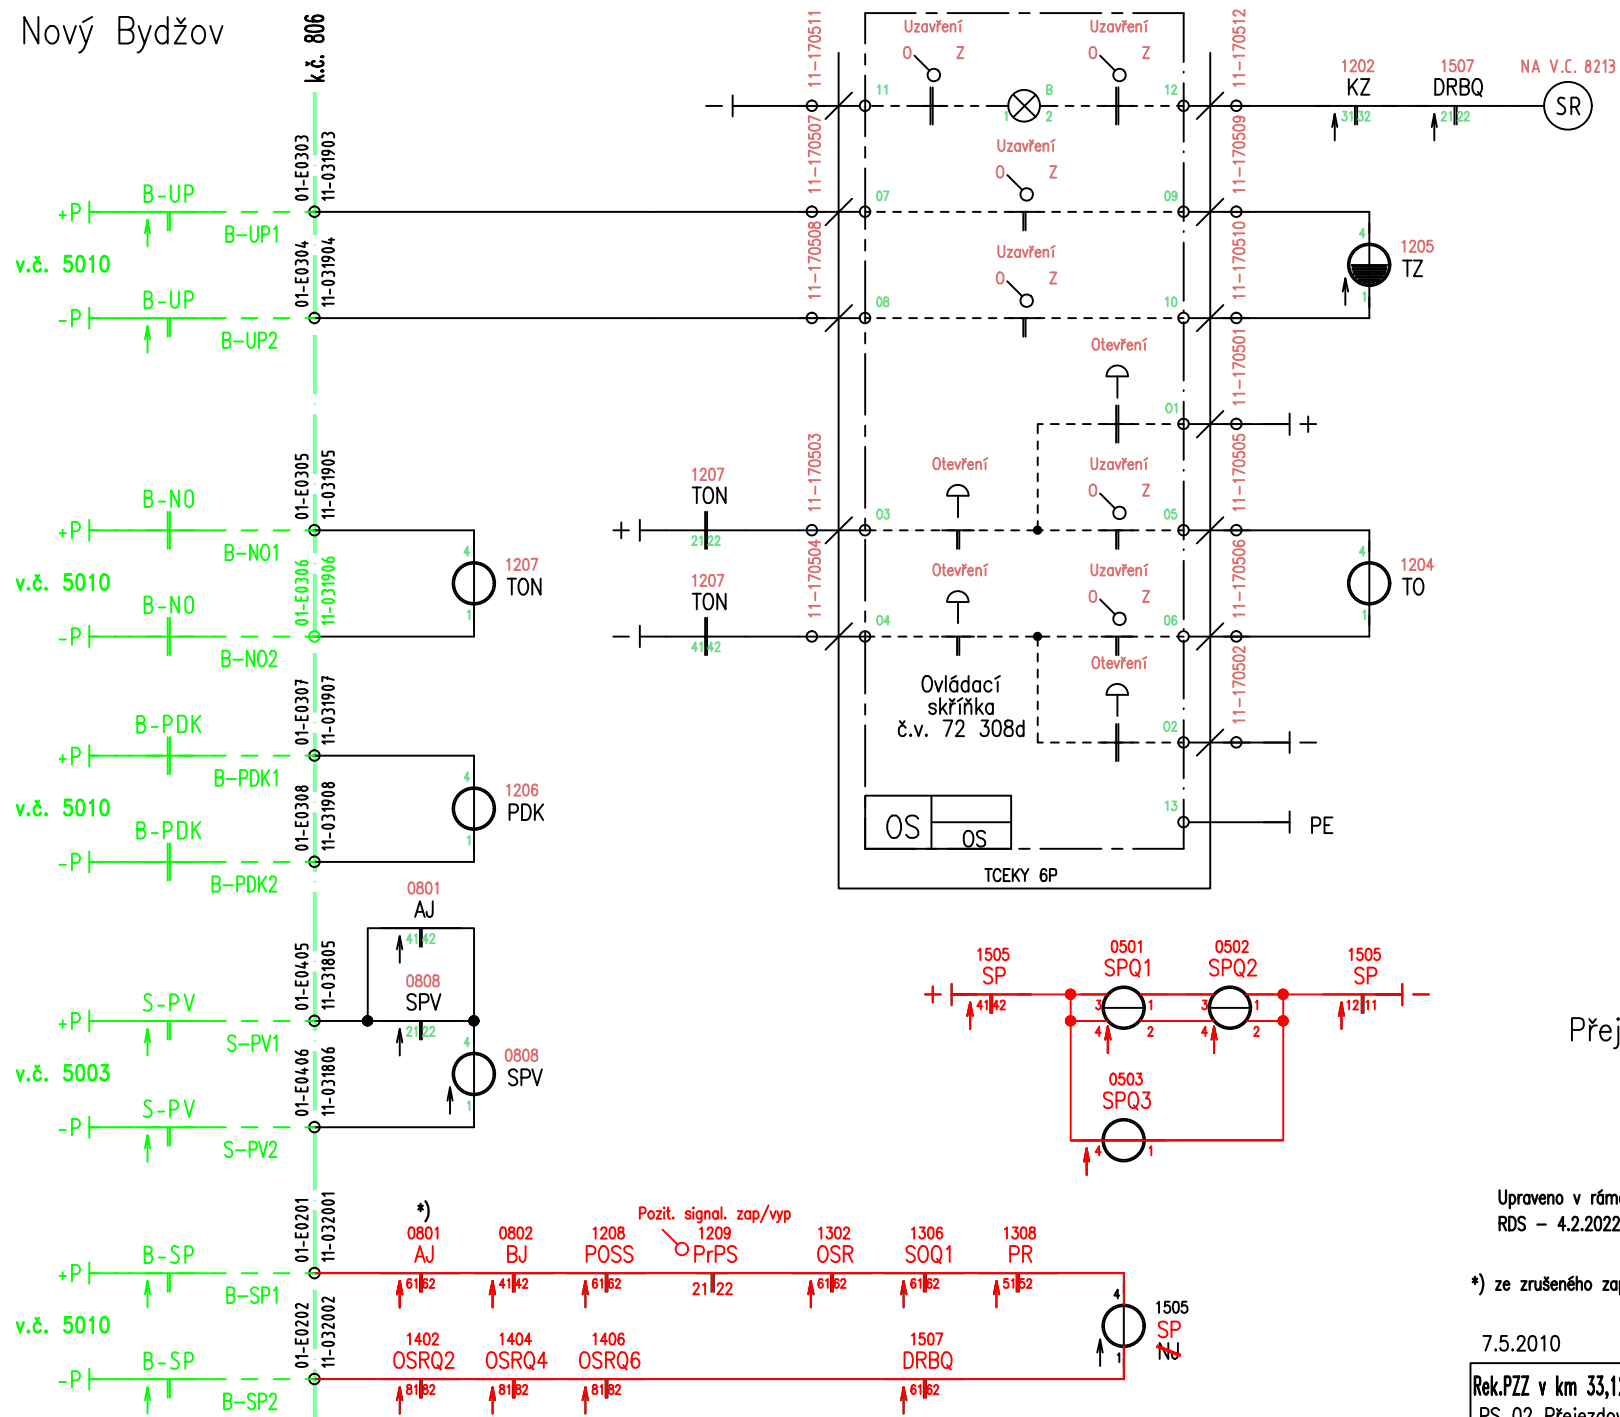

Přejezd "B"


Upraveno v rámci stavby "Oprava zab.zařízení v ŽST Nový Bydžov"
RDS - 4.2.2022 Krupa Jar., Signal Projekt s.r.o.

*) ze zrušeného zapojení na v.č.8218

7.5.2010

Rek.PZZ v km 33,125 tr.Chlumec n.Cidl.-Trutnov Pořídí
PS 02 Přejezdové zab. zařízení v km 32,657
Nouzová obsluha a zapnutí výstrahy

8204

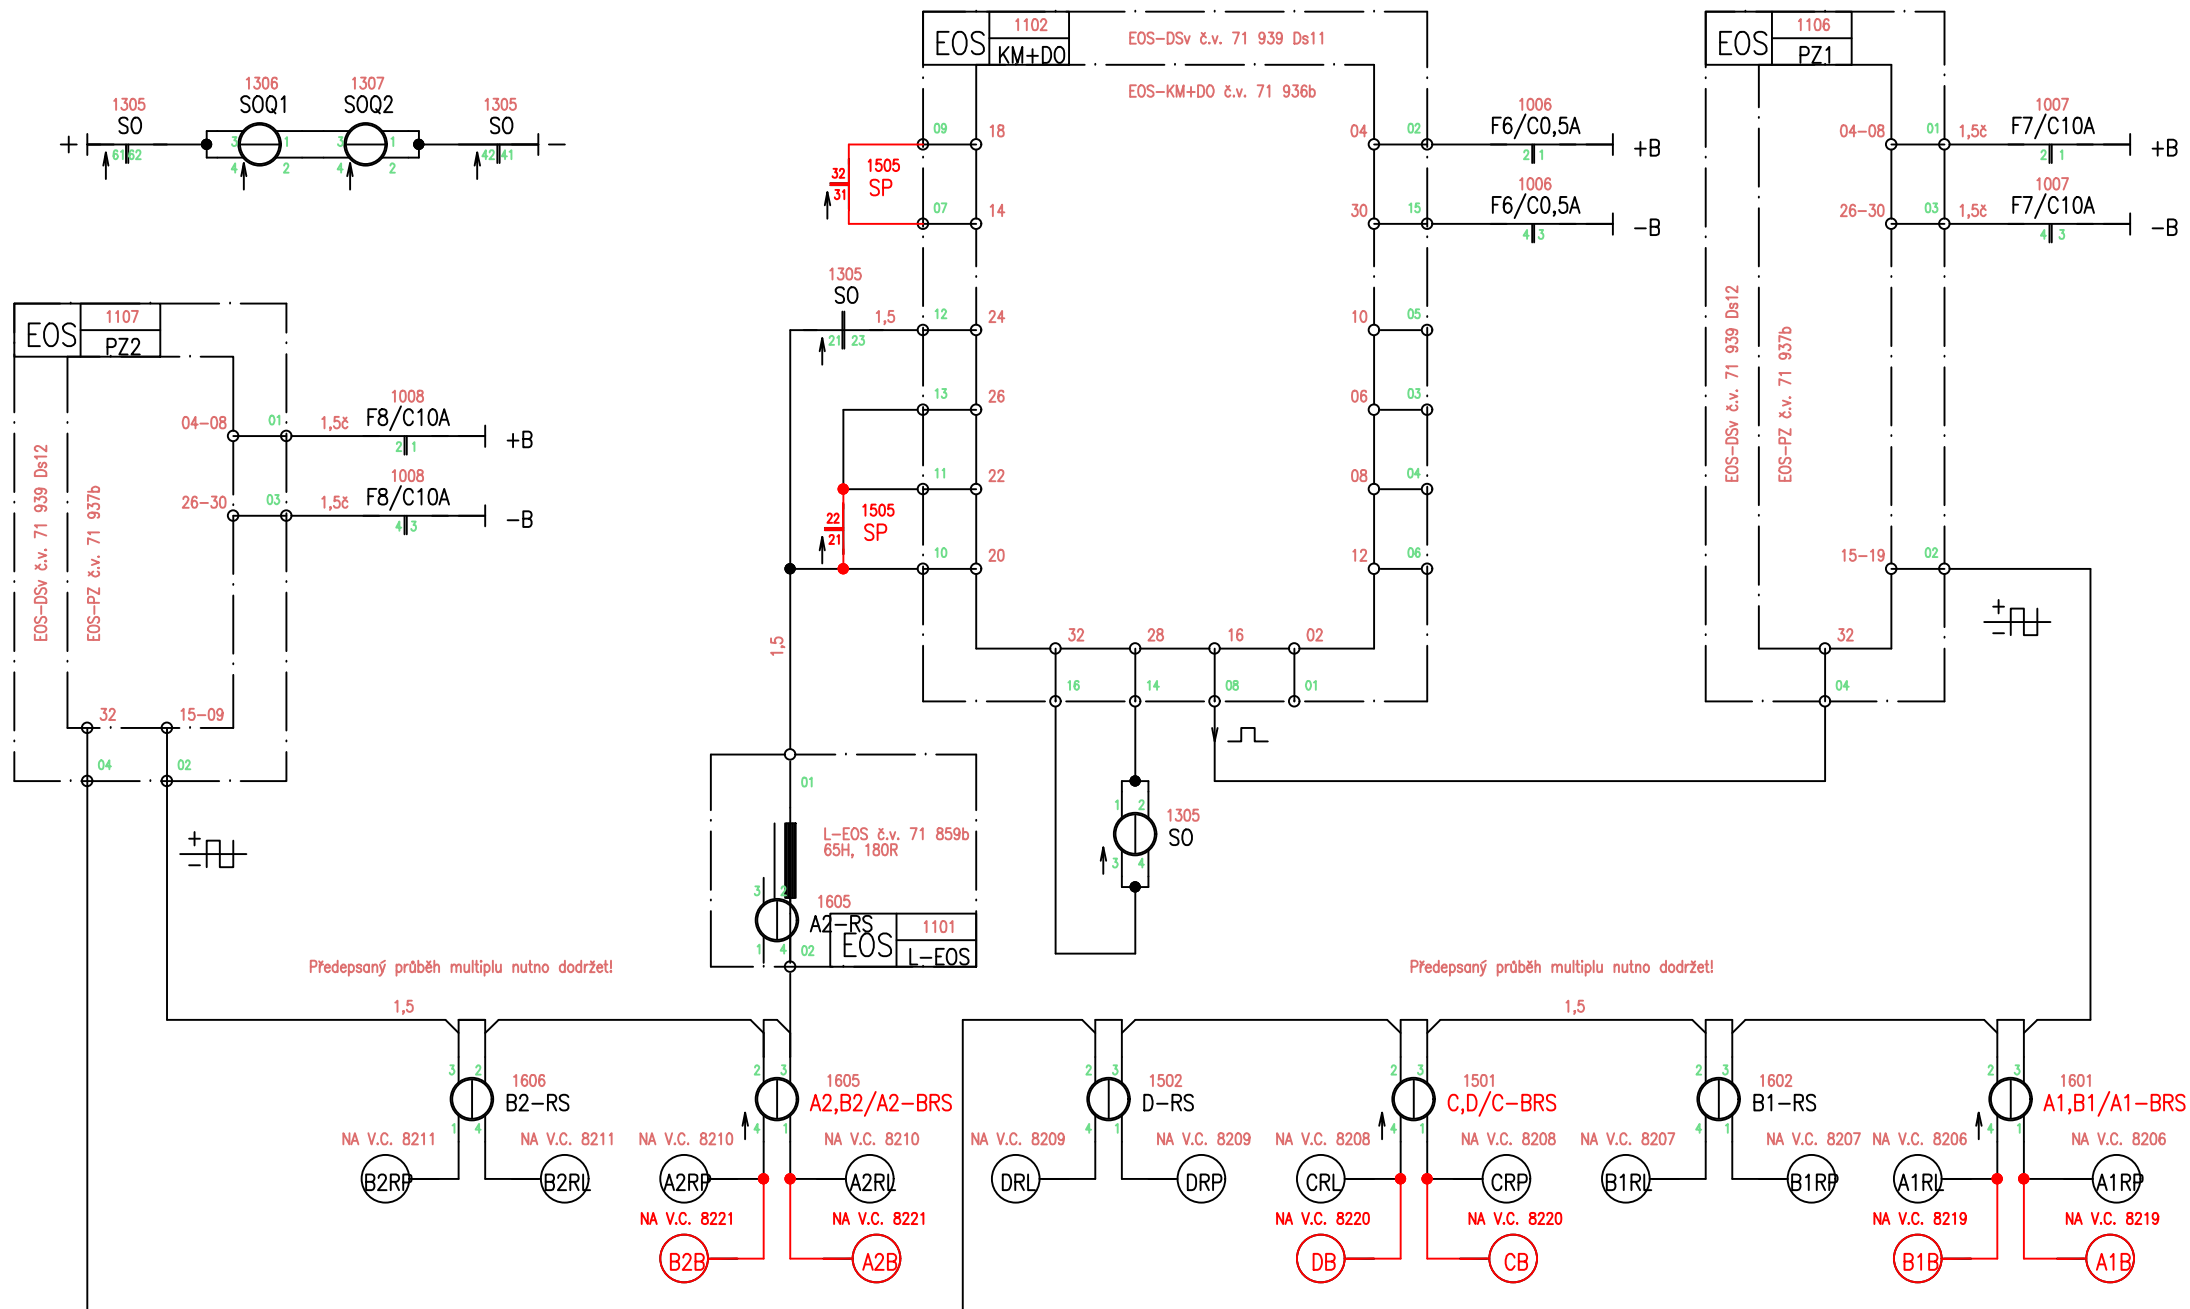


Přejezd "B"


Upraveno v rámci stavby "Oprava zab.zařízení v ŽST Nový Bydžov"
RDS - 3.1.2022 Krupa Jar., Signal Projekt s.r.o.


7.5.2010

Rek.PZ2 v km 33,125 tr.Chlumec n.Cidl.-Trutnov Pořídí
PS 02 Přejezdové zab. zařízení v km 32,657
Elektronické ovládání světel

8205

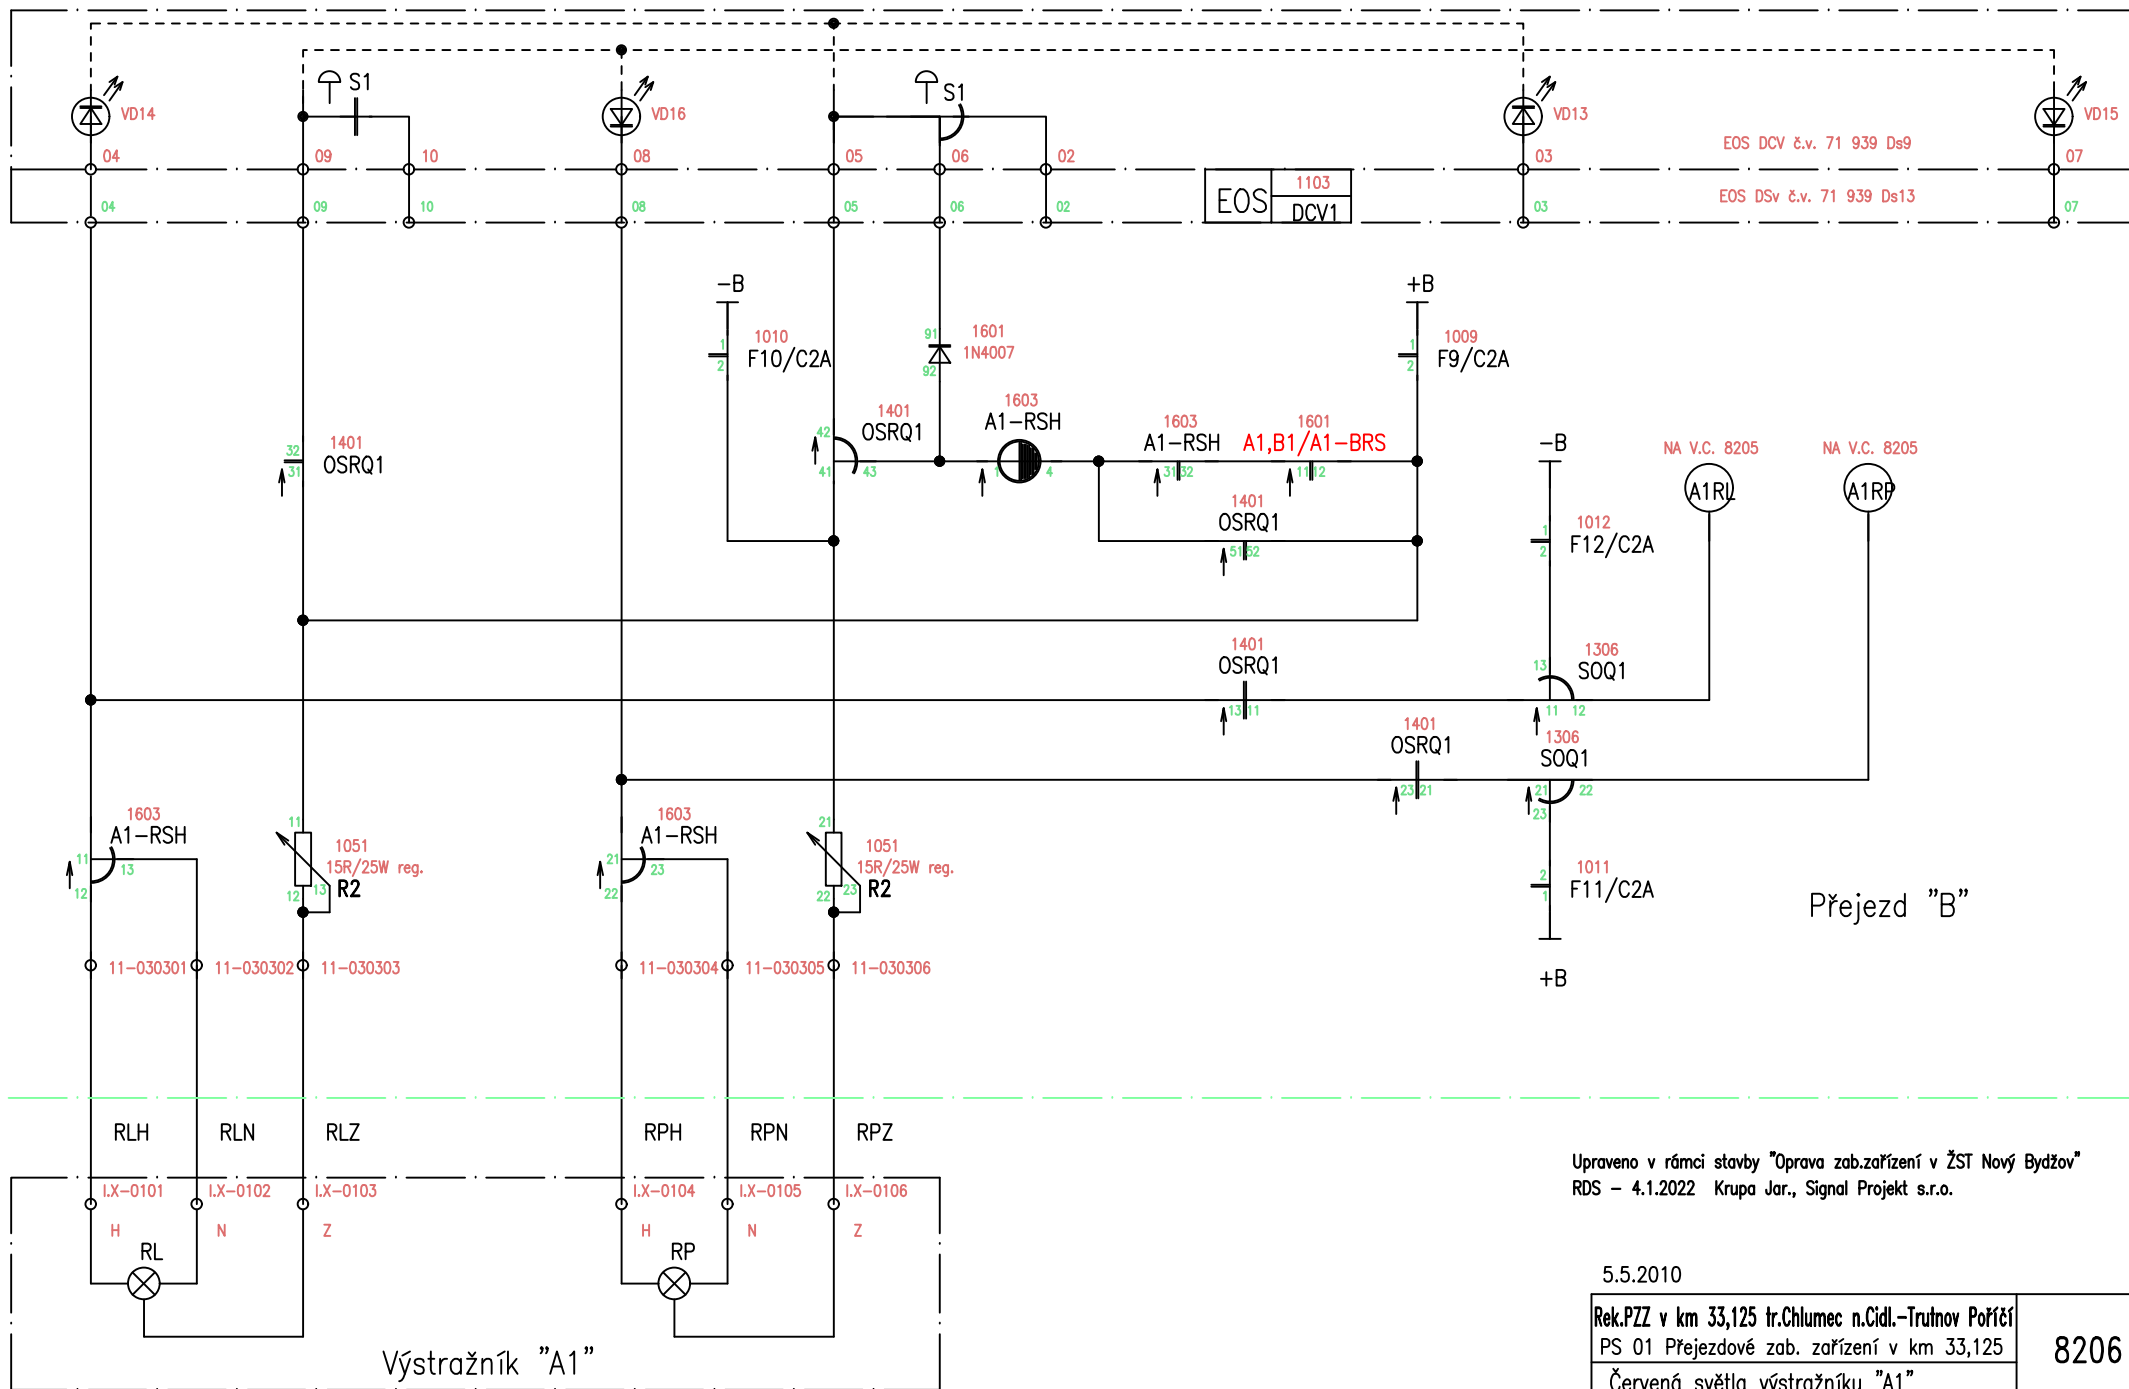

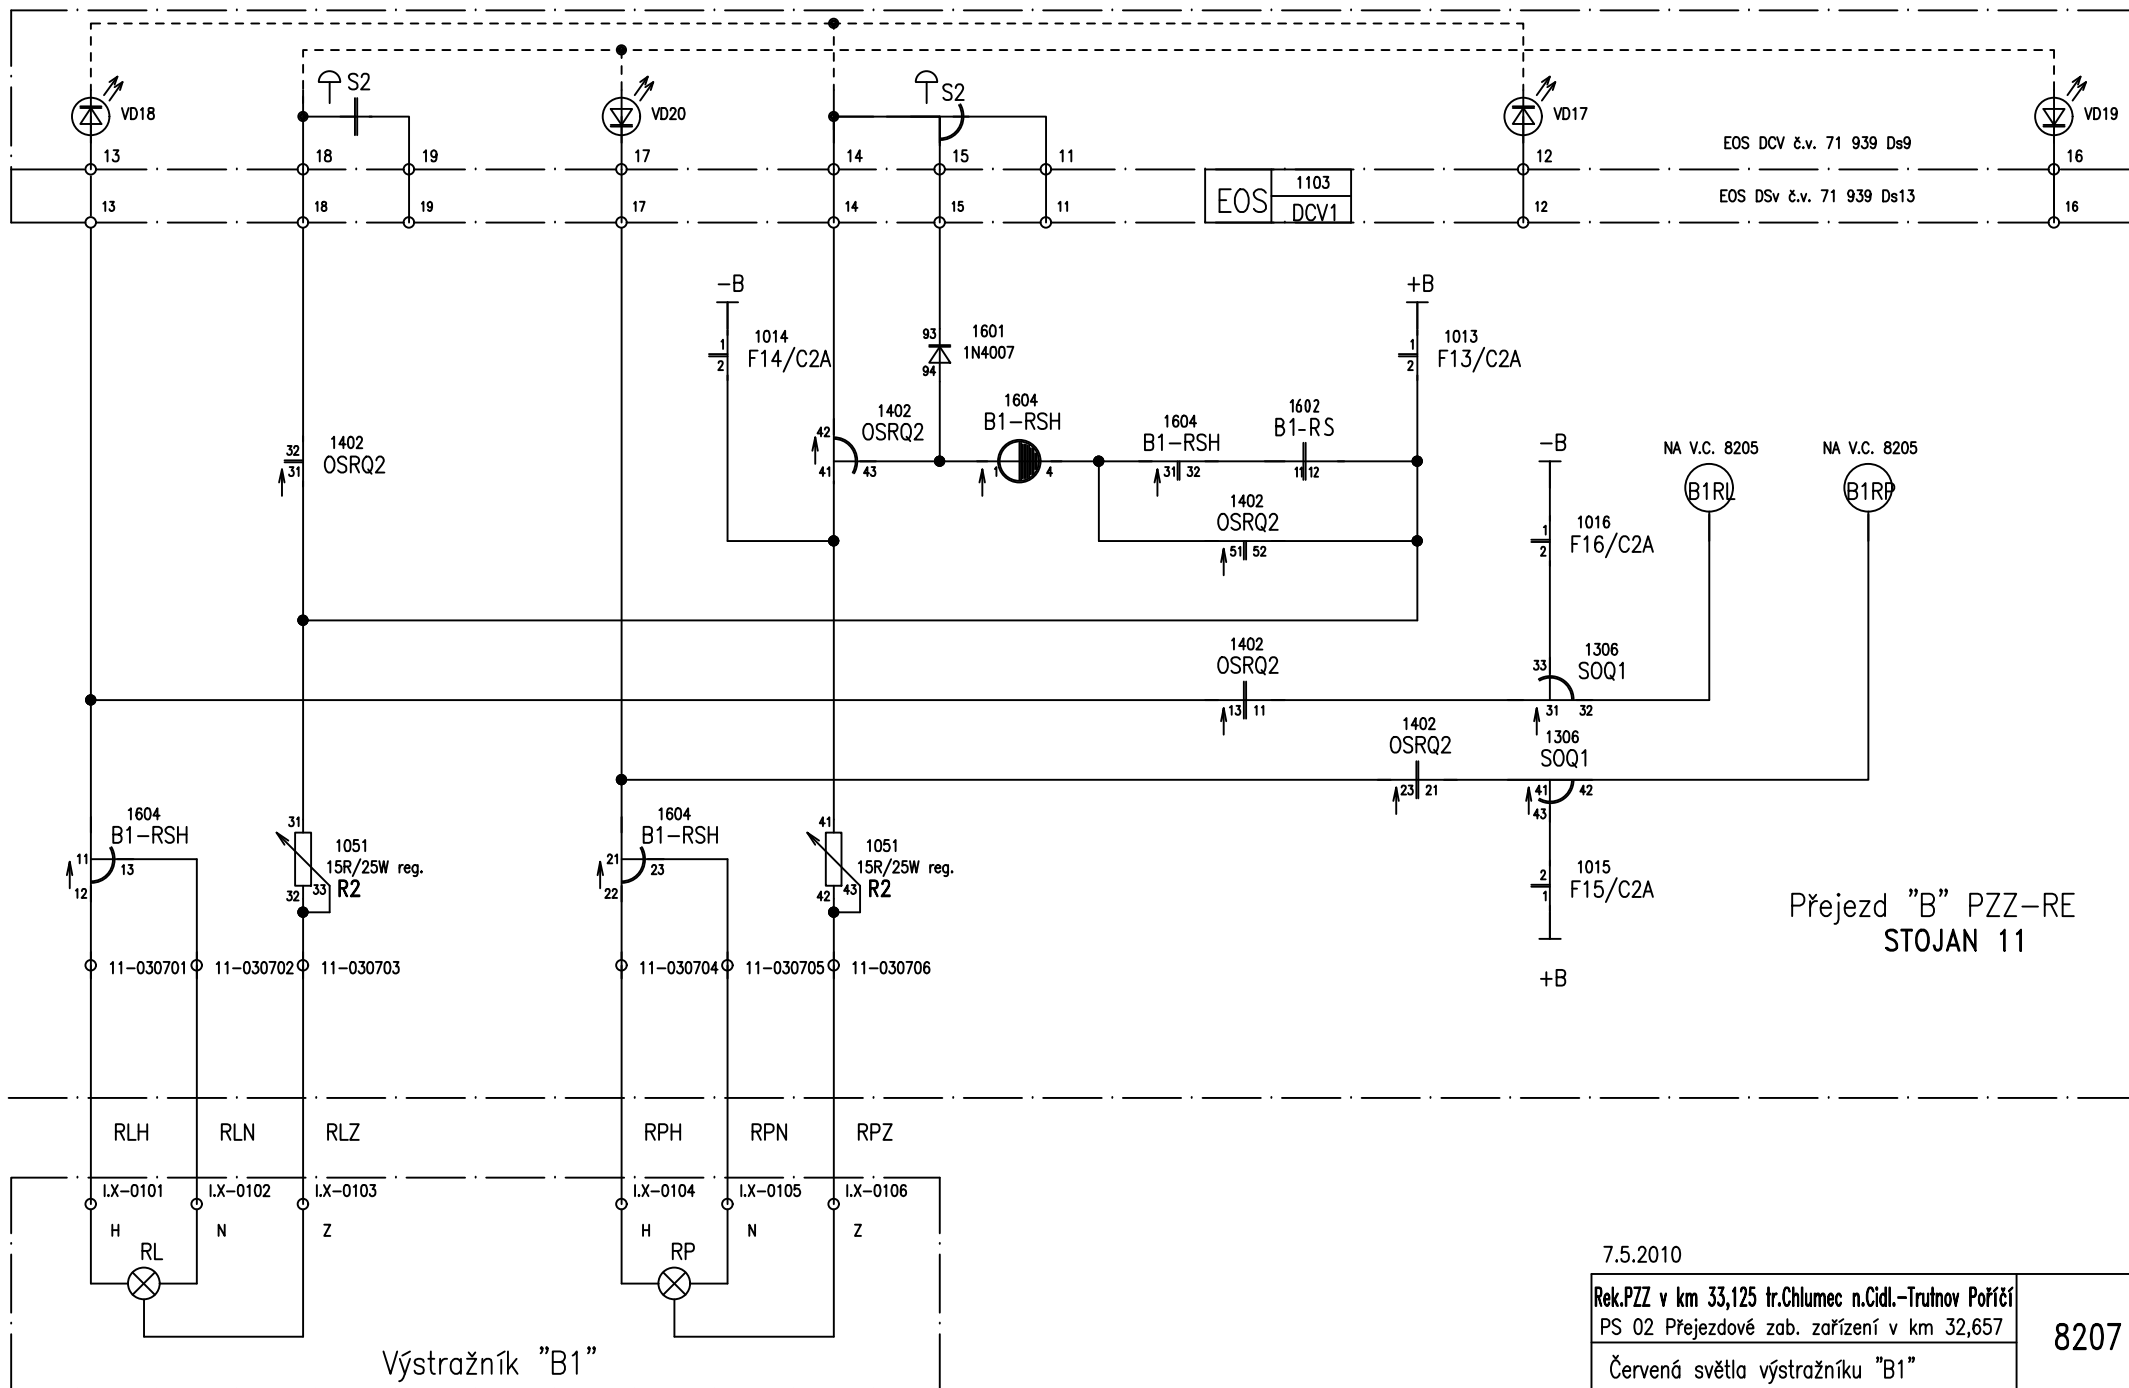

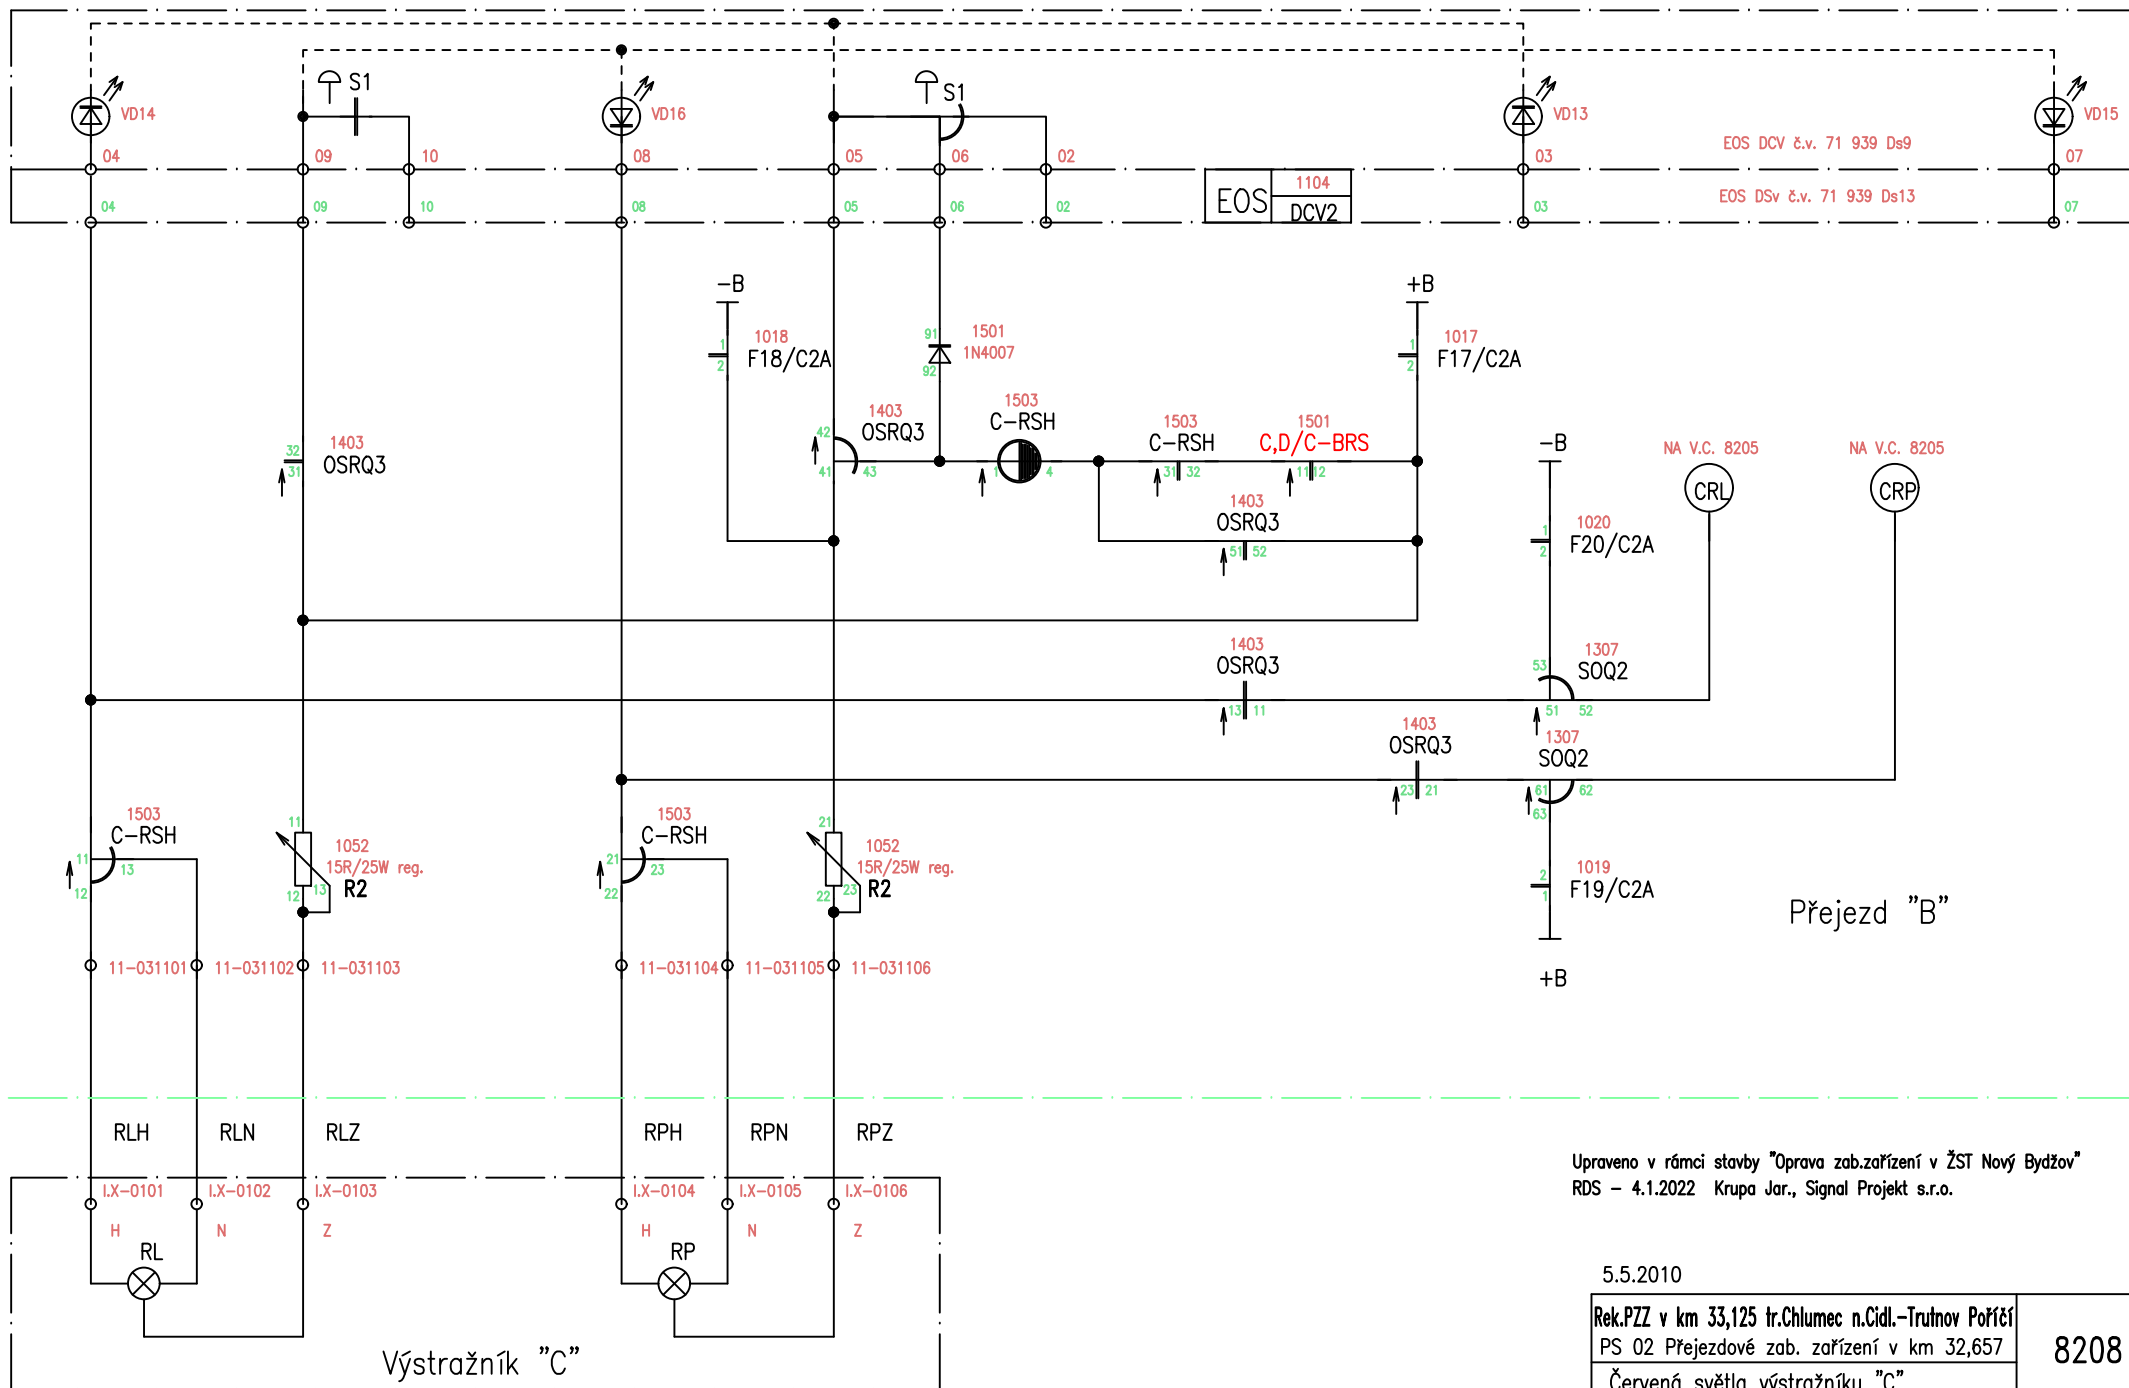



Upraveno v rámci stavby "Oprava zab.zařízení v ŽST Nový Bydžov"
RDS - 4.1.2022 Krupa Jar., Signal Projekt s.r.o.


5.5.2010


Rek.PZZ v km 33,125 tr.Chlumec n.Cidl.-Trutnov Pořídí
PS 02 Přejezdové zab. zařízení v km 32,657
Červená světla výstražníku "C"

8208

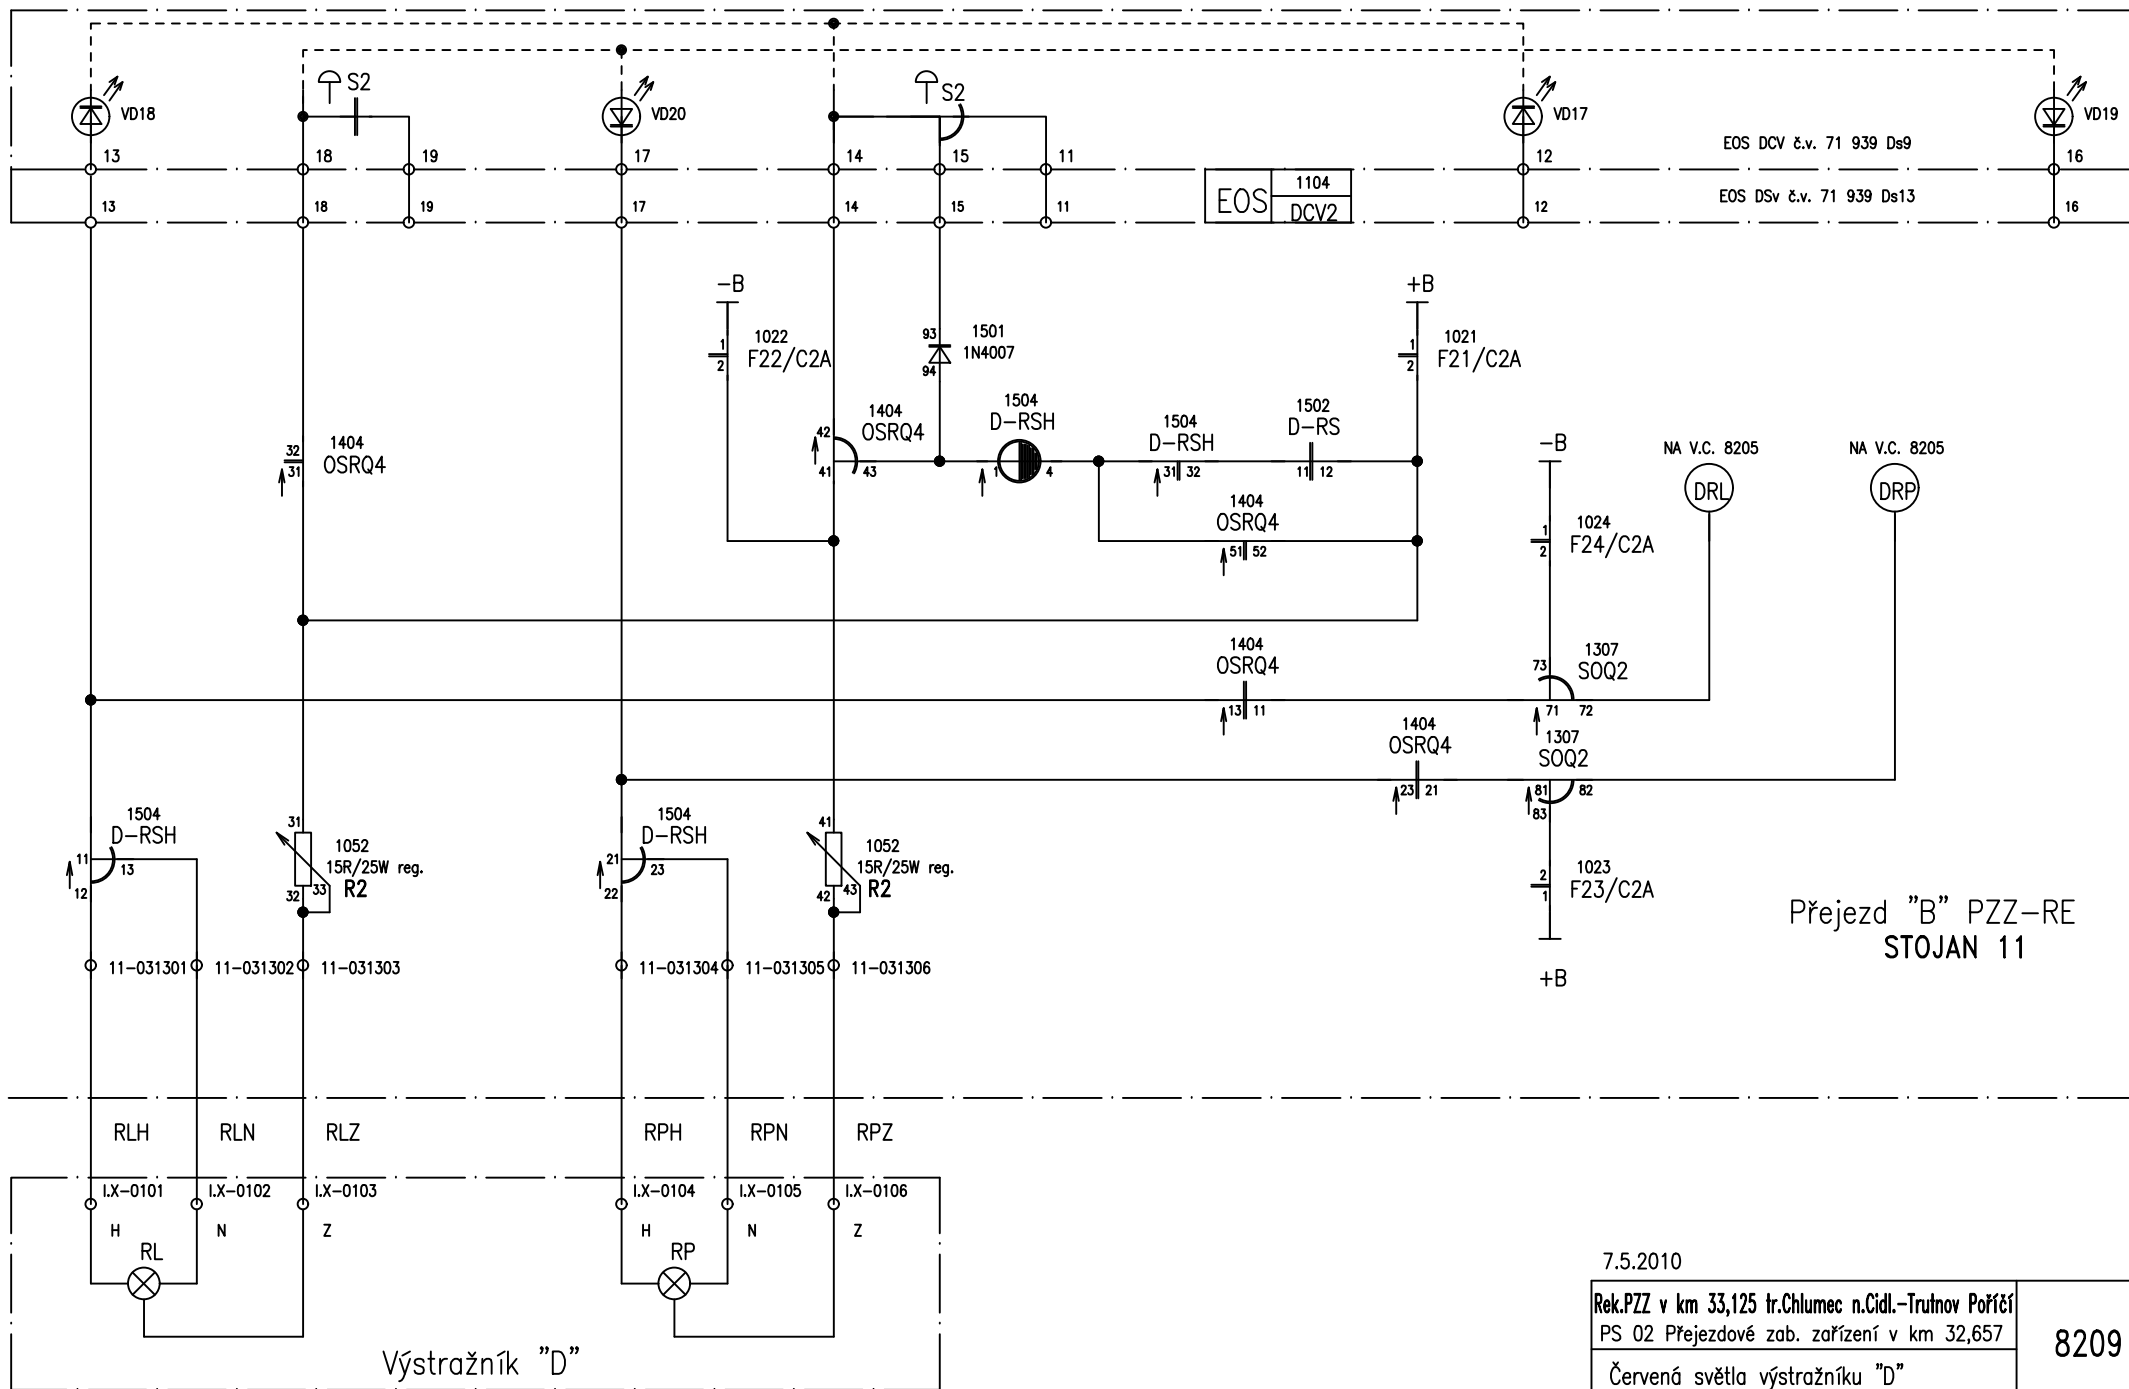

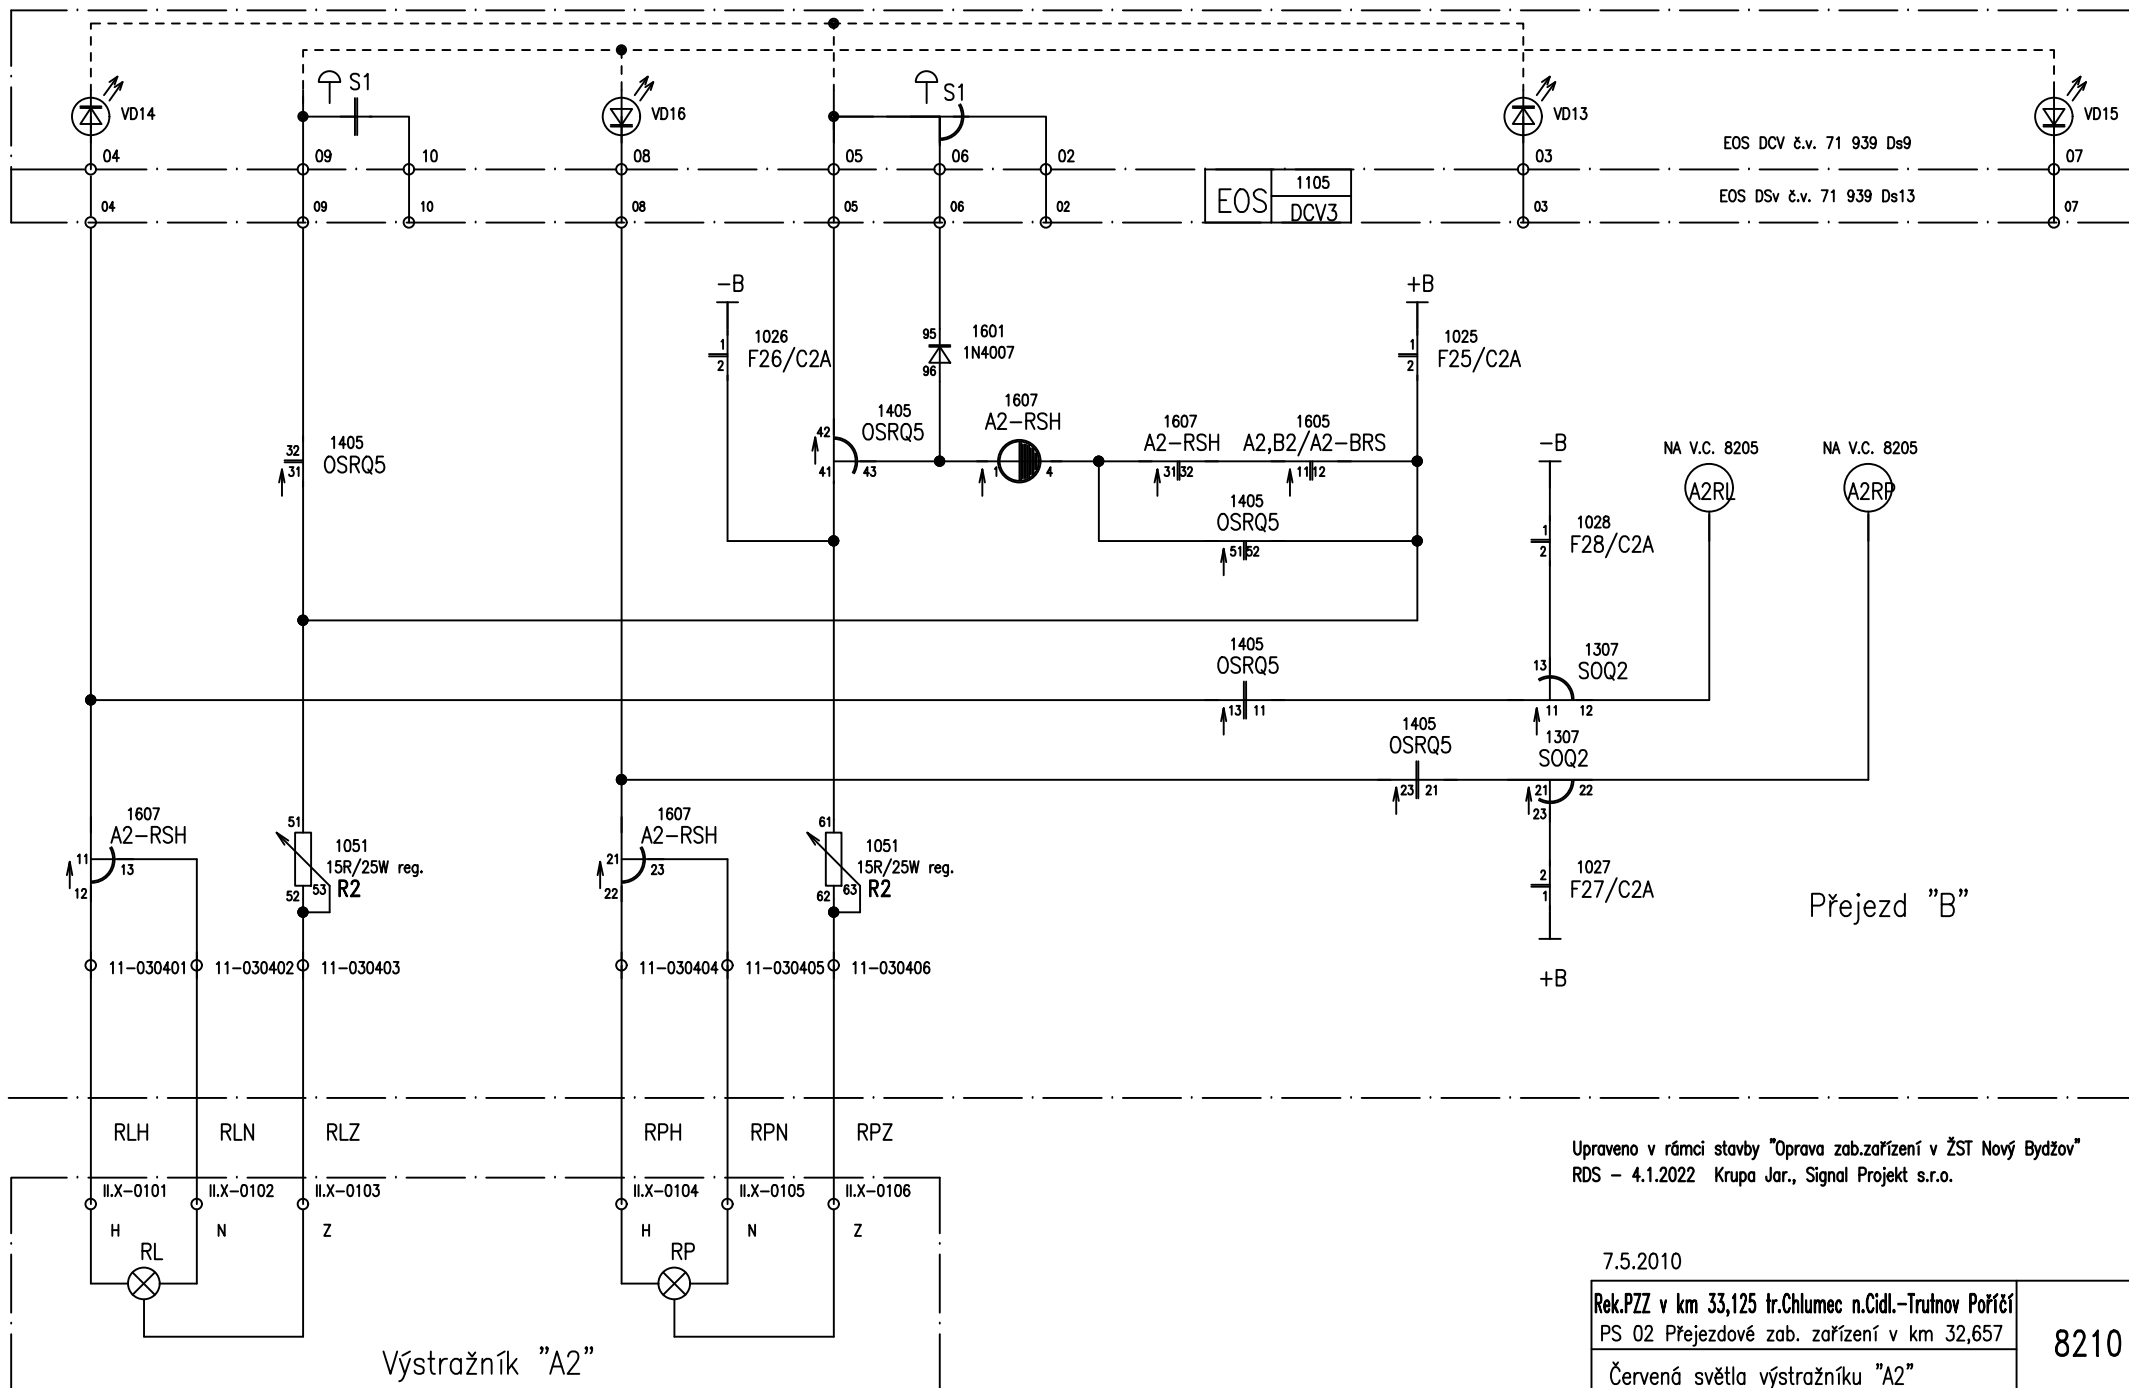


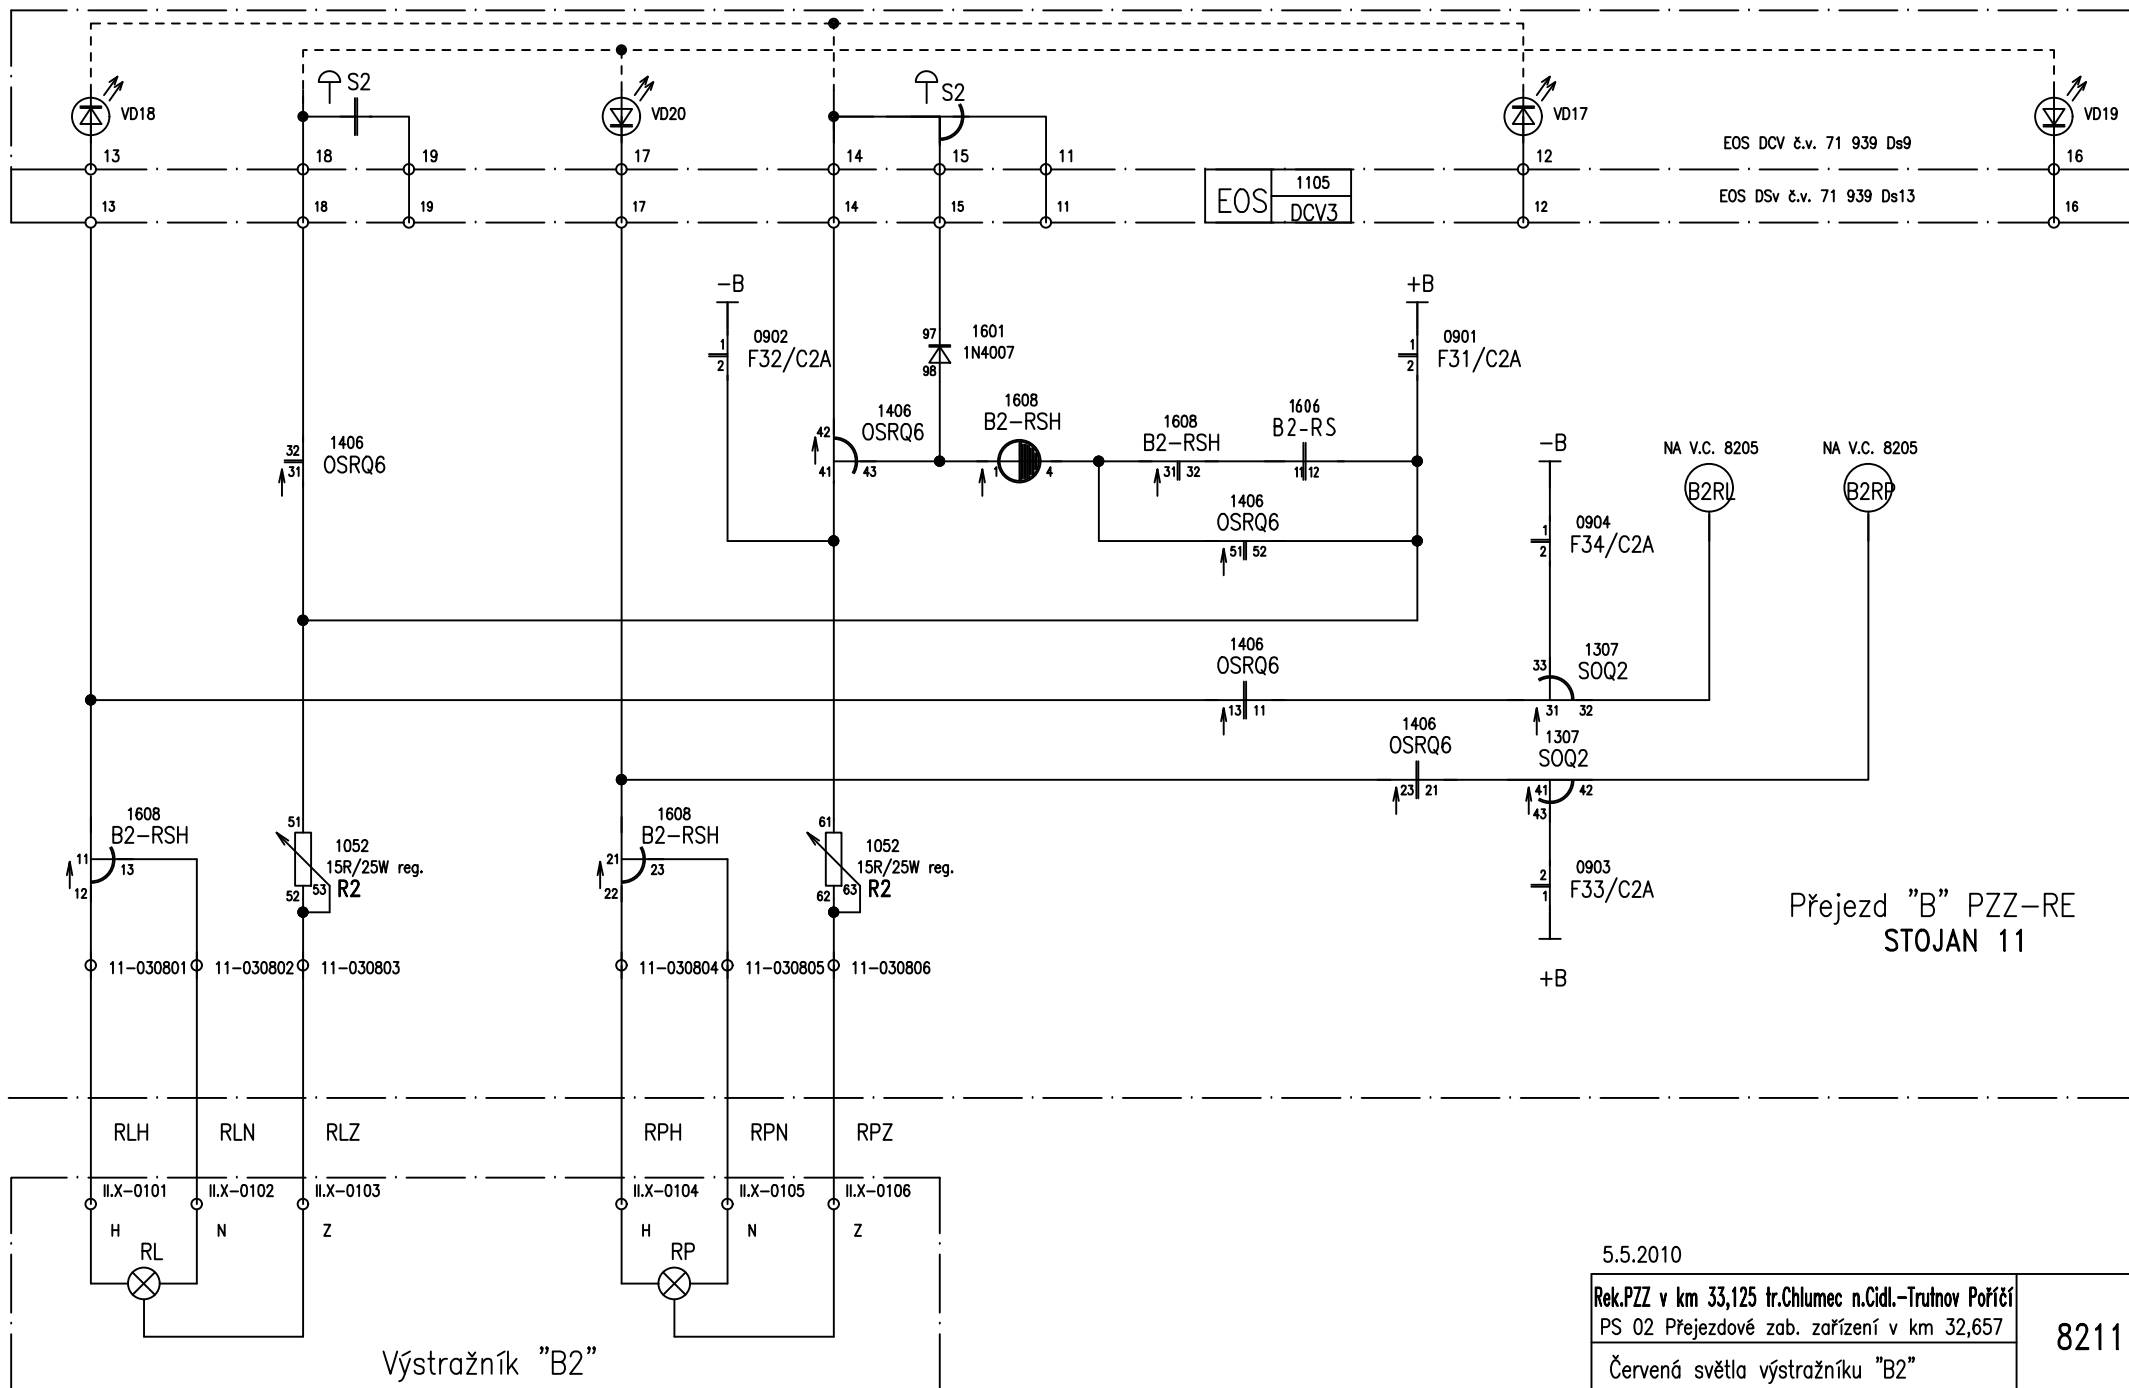


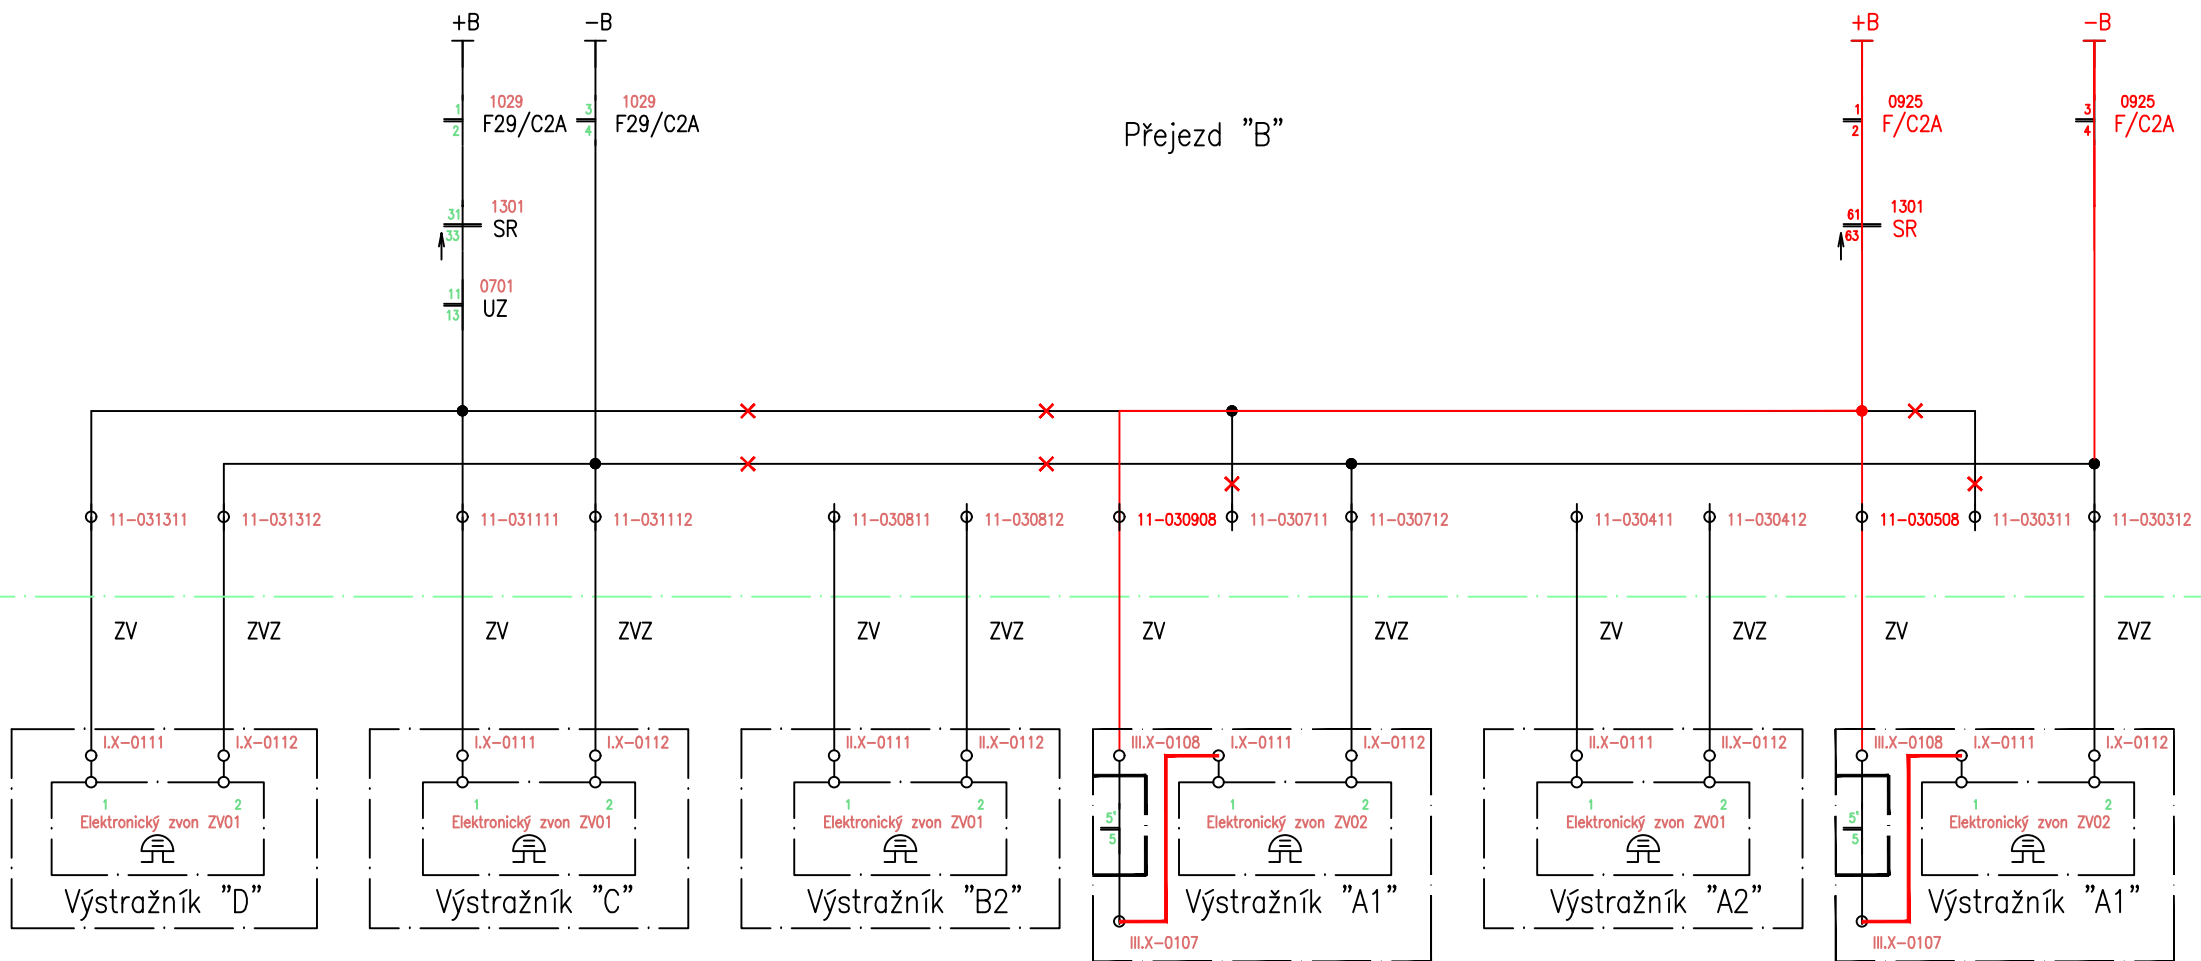

12.5.2010

Rek.PZZ v km 33,125 tr.Chlumec n.Cidl.-Trutnov Pořídí
 PS 02 Přejezdové zab. zařízení v km 32,657
 Elektronické zvony výstražníků

8212

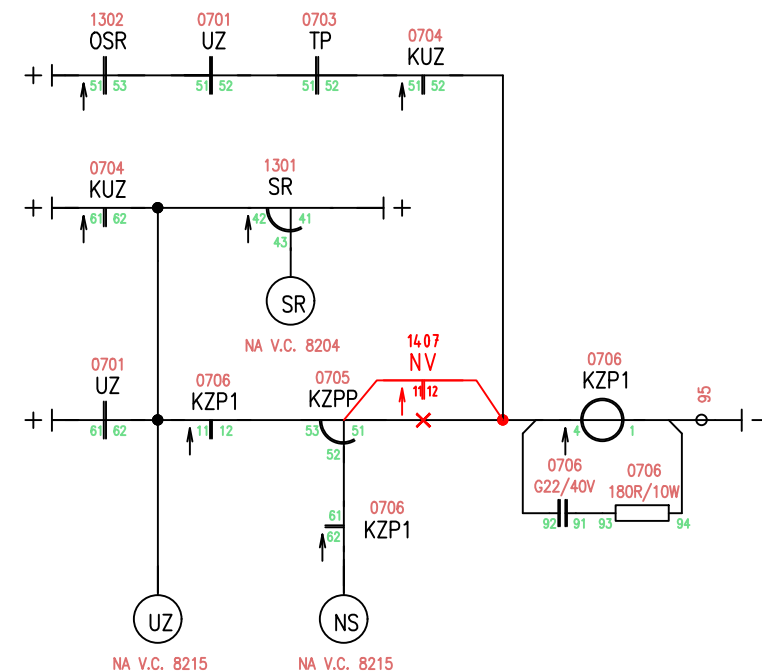
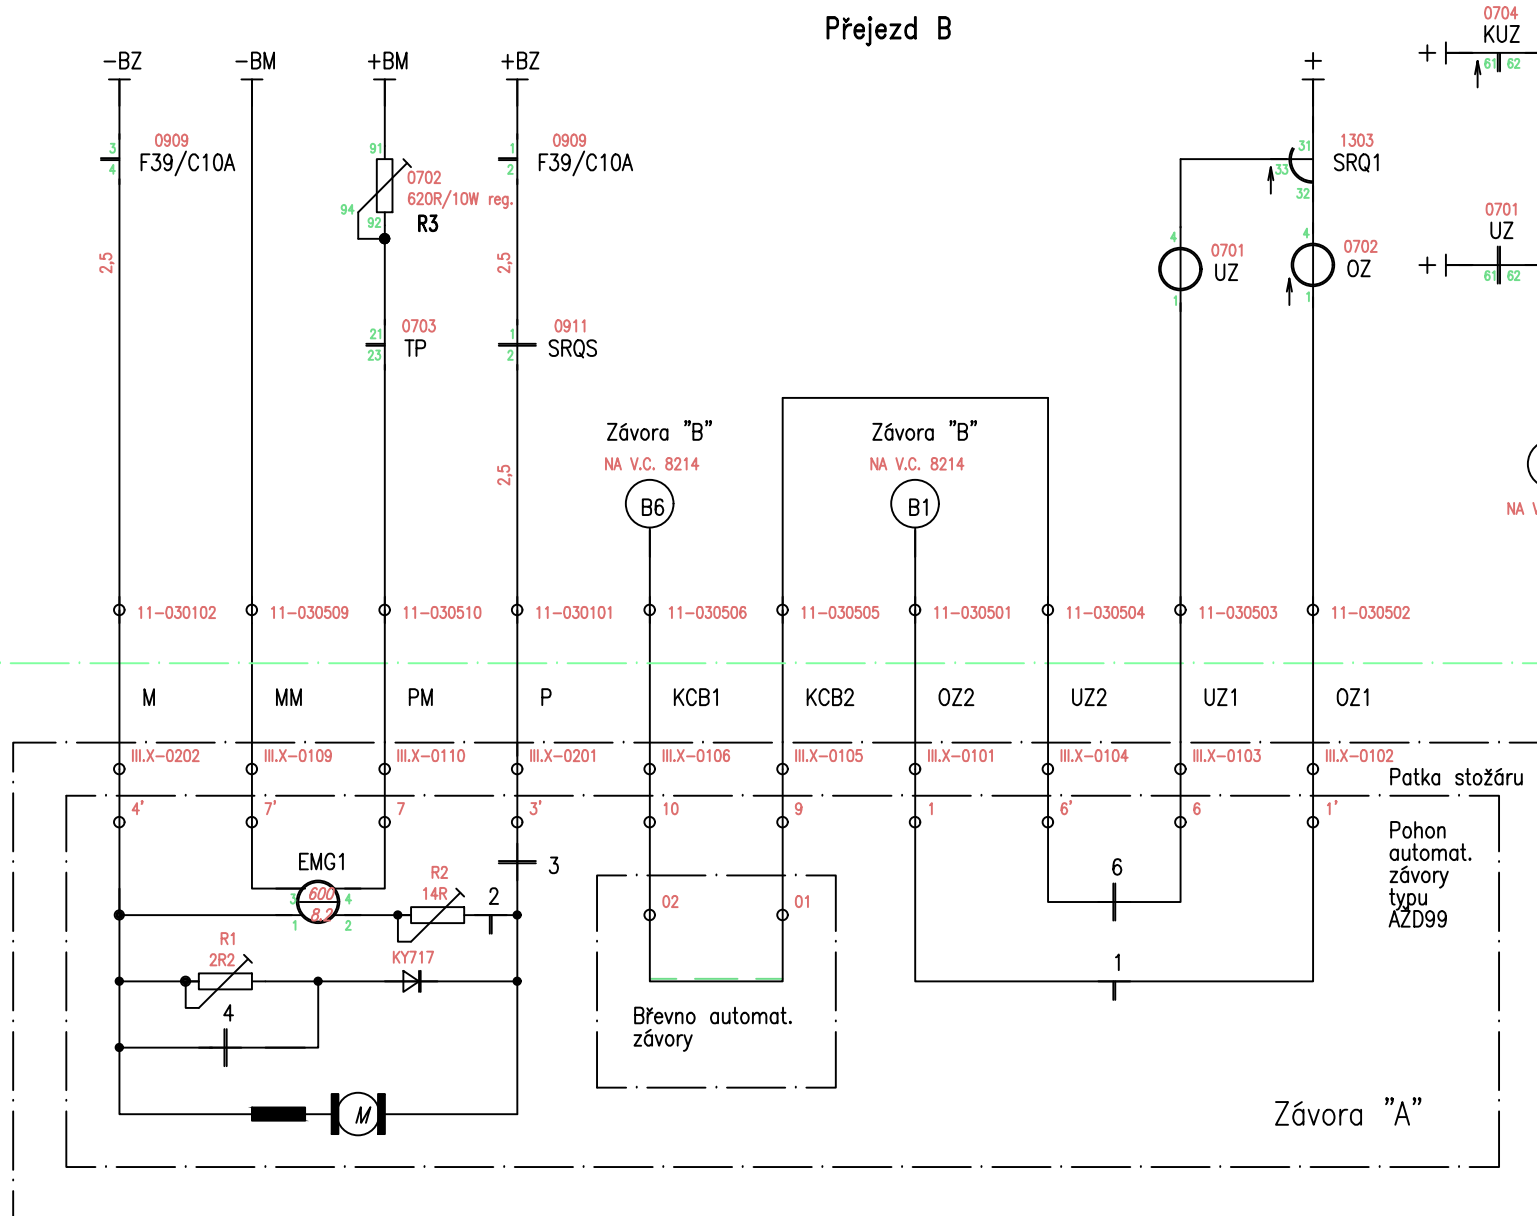


Upraveno v rámci stavby "Oprava zab.zářžení v ŽST Nový Bydžov"
RDS - 4.1.2022 Krupa Jar., Signal Projekt s.r.o.

5.5.2010

Rek.PZZ v km 33,125 tr.Chlumec n.Cidl.-Trutnov Poříčí
PS 02 Přejezdové zab. zařízení v km 32,567
Zapojení závory "A"

8213

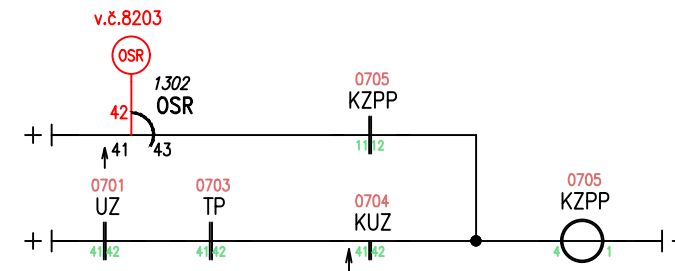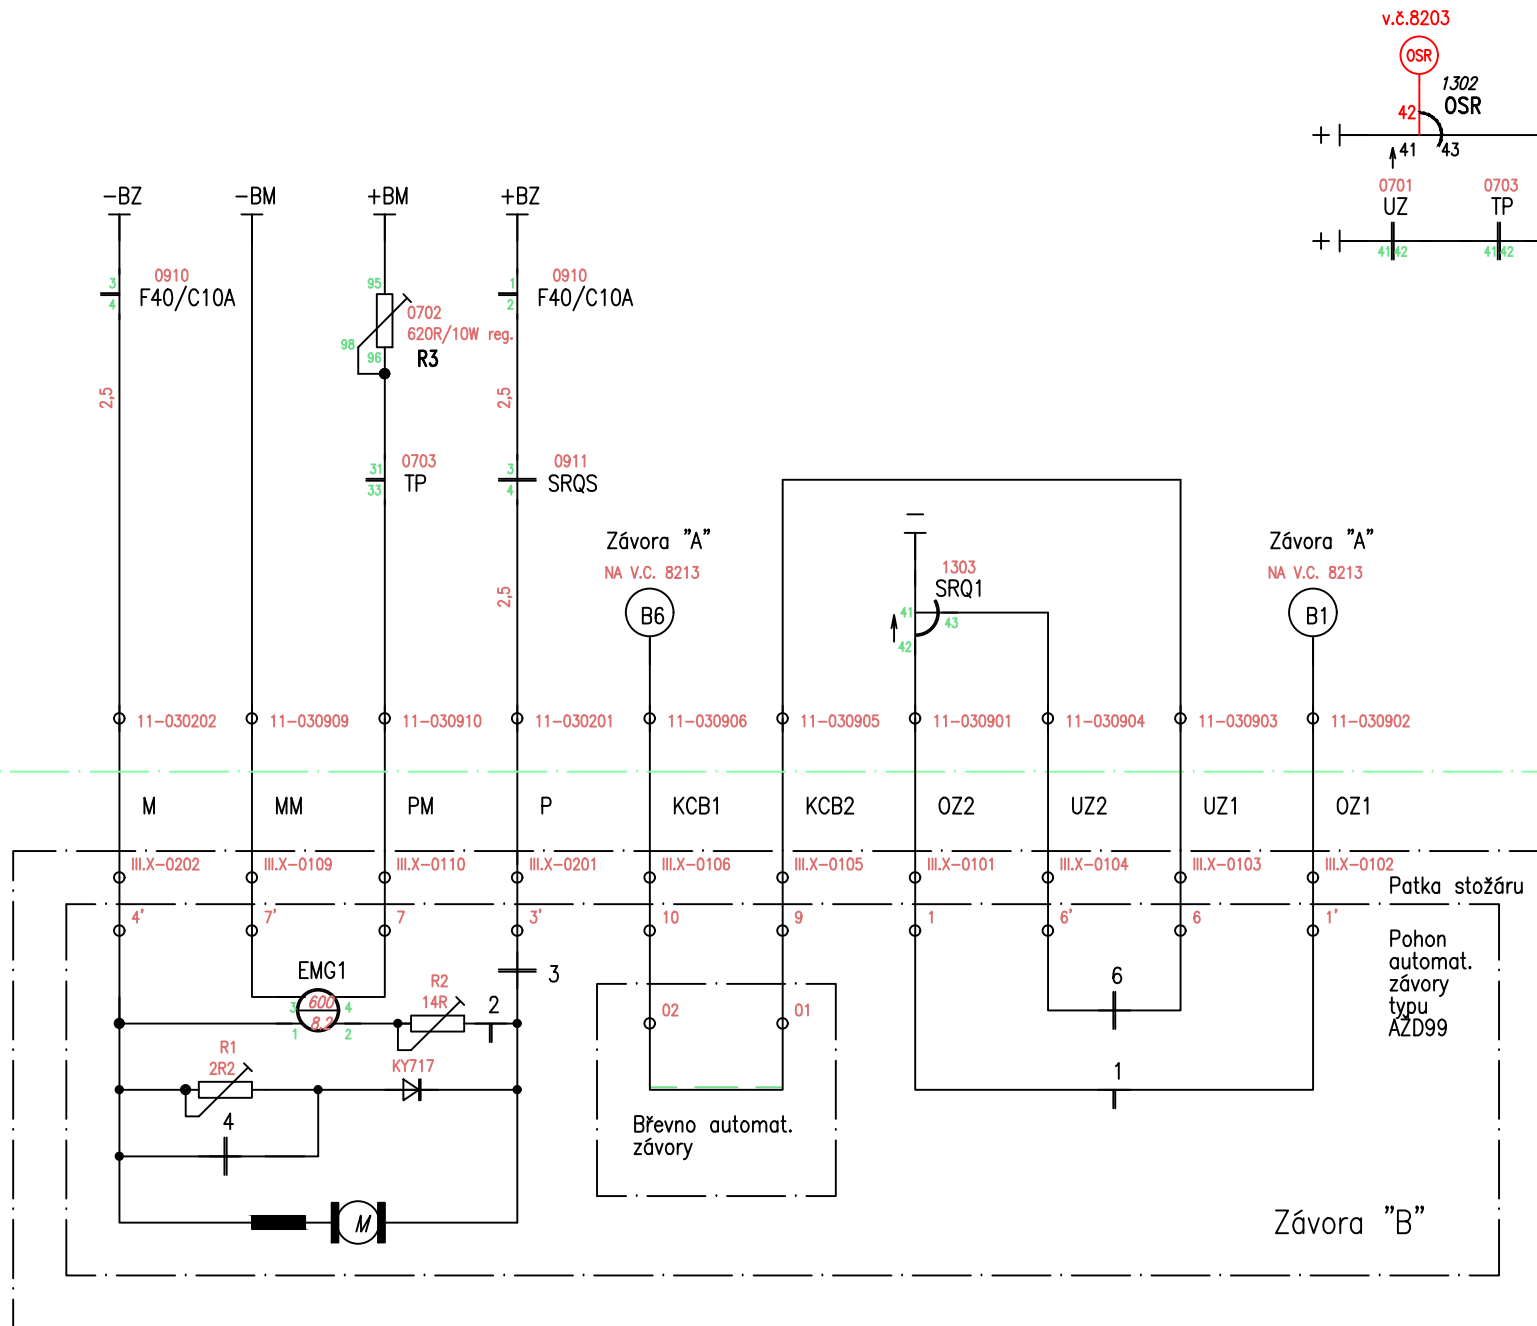

STOJAN 11


Upraveno v rámci stavby "Oprava zab.zařízení v ŽST Nový Bydžov"
RDS - 4.1.2022 Krupa Jar., Signal Projekt s.r.o.

7.5.2010

Rek.PZZ v km 33,125 tr.Chlumec n.Cidl.-Trutnov Pořičí
PS 02 Přejezdové zab. zařízení v km 32,657

Zapojení závory "B"

8214

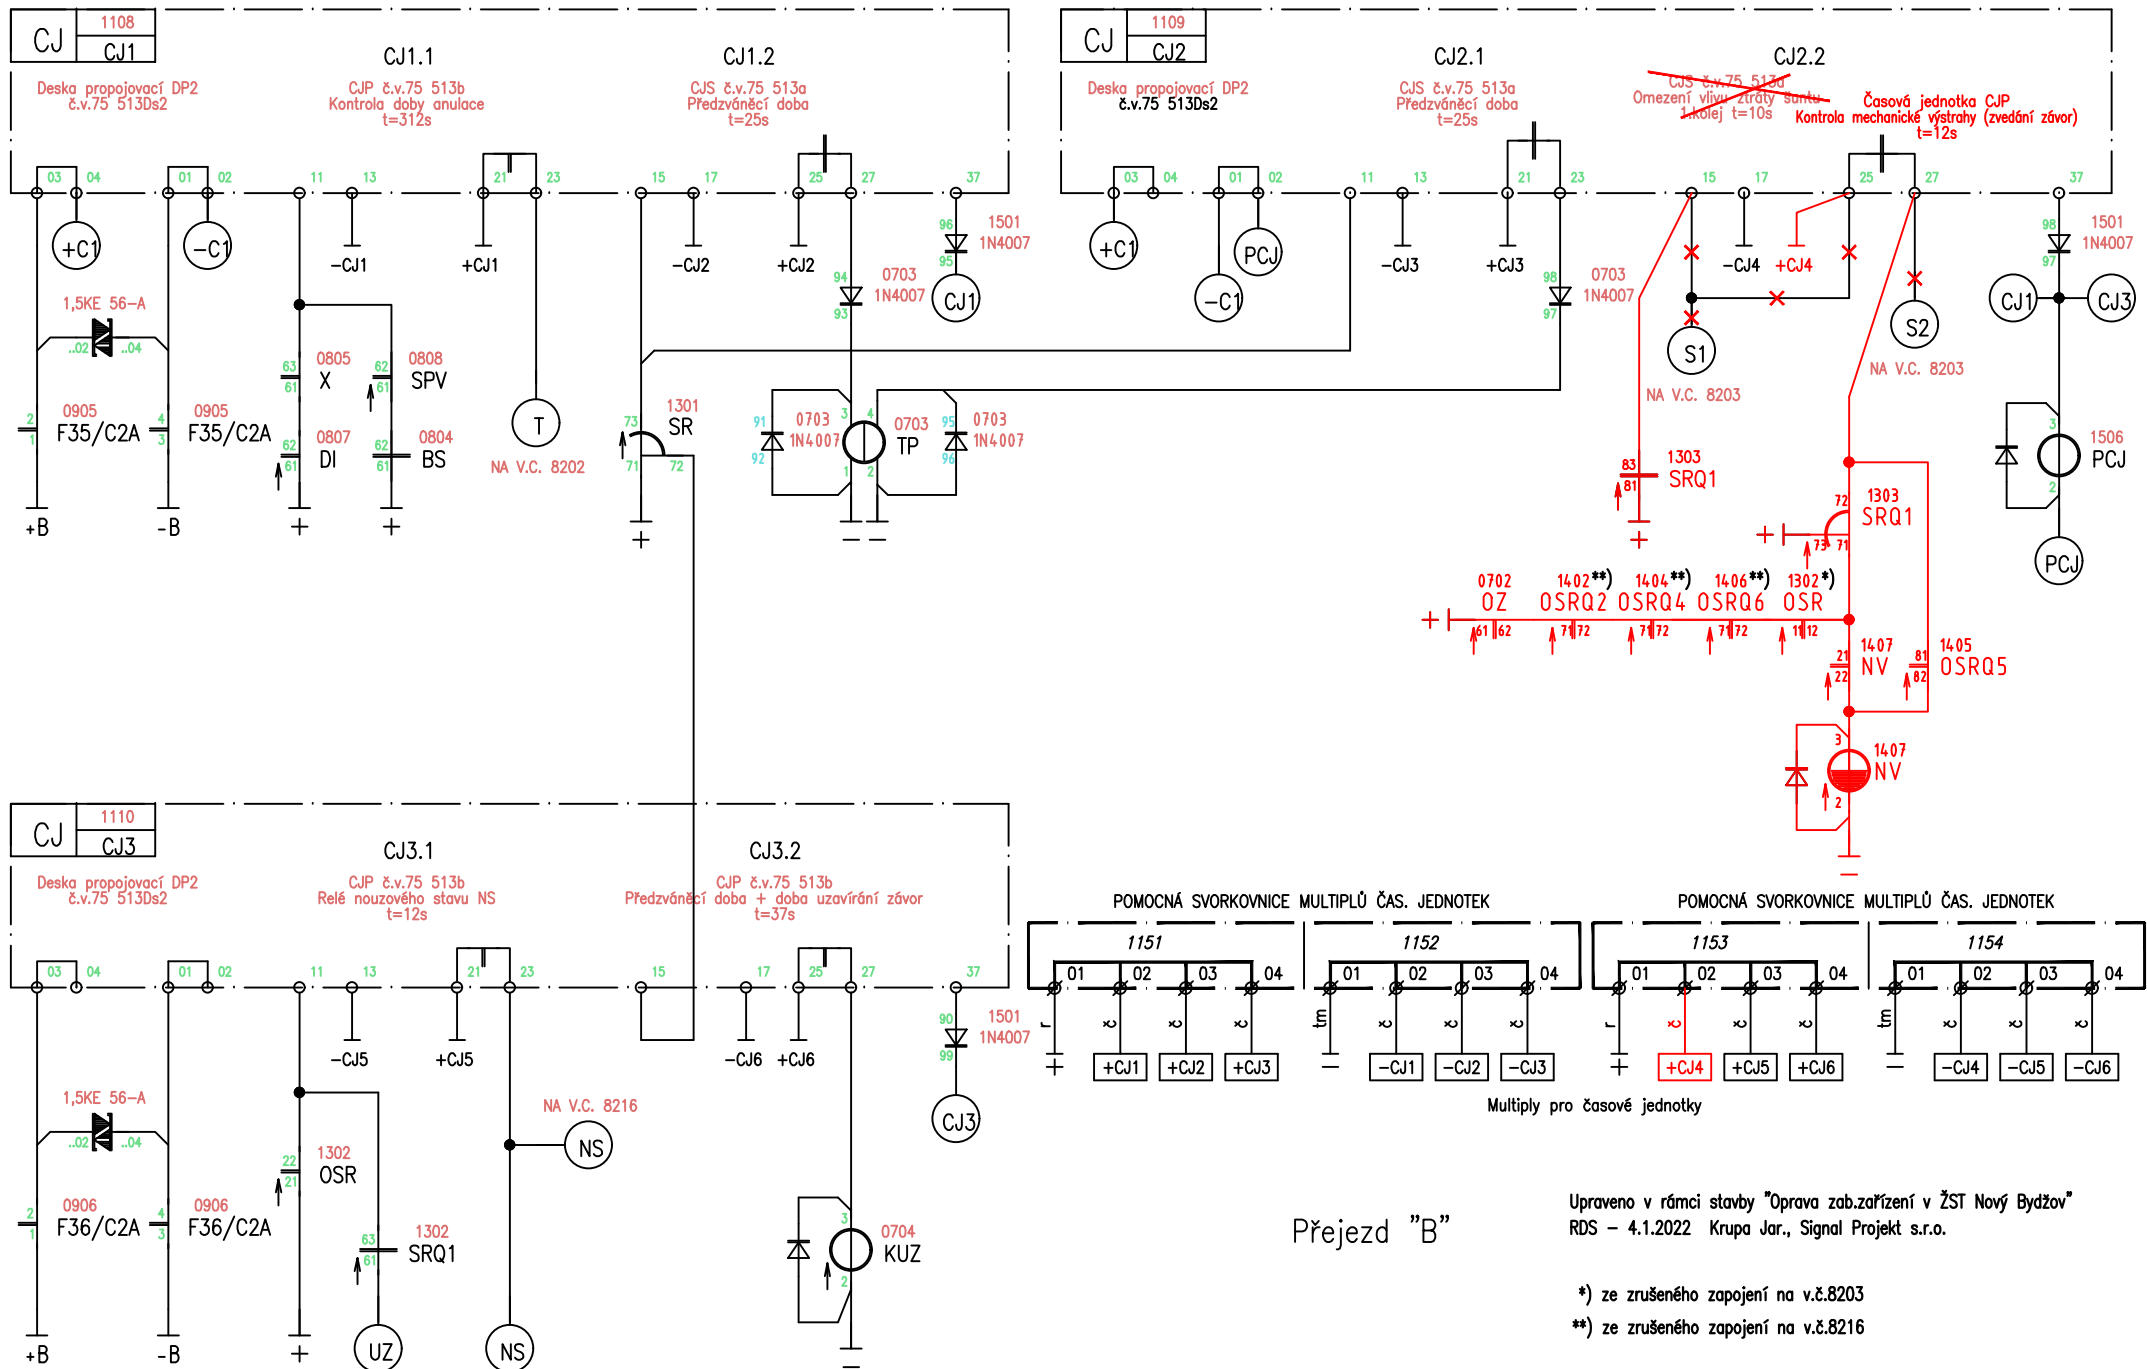

Upraveno v rámci stavby "Oprava zab.zařízení v ŽST Nový Bydžov"
RDS - 4.1.2022 Krupa Jar., Signal Projekt s.r.o.


*) ze zrušeného zapojení na v.č.8203

**) ze zrušeného zapojení na v.č.8216

7.5.2010

Rek.PZZ v km 33,125 tr.Chlumec n.Cidl.-Trutnov Pořítí
PS 02 Přejezdové zab. zařízení v km 32,657
Časové soubory

8215

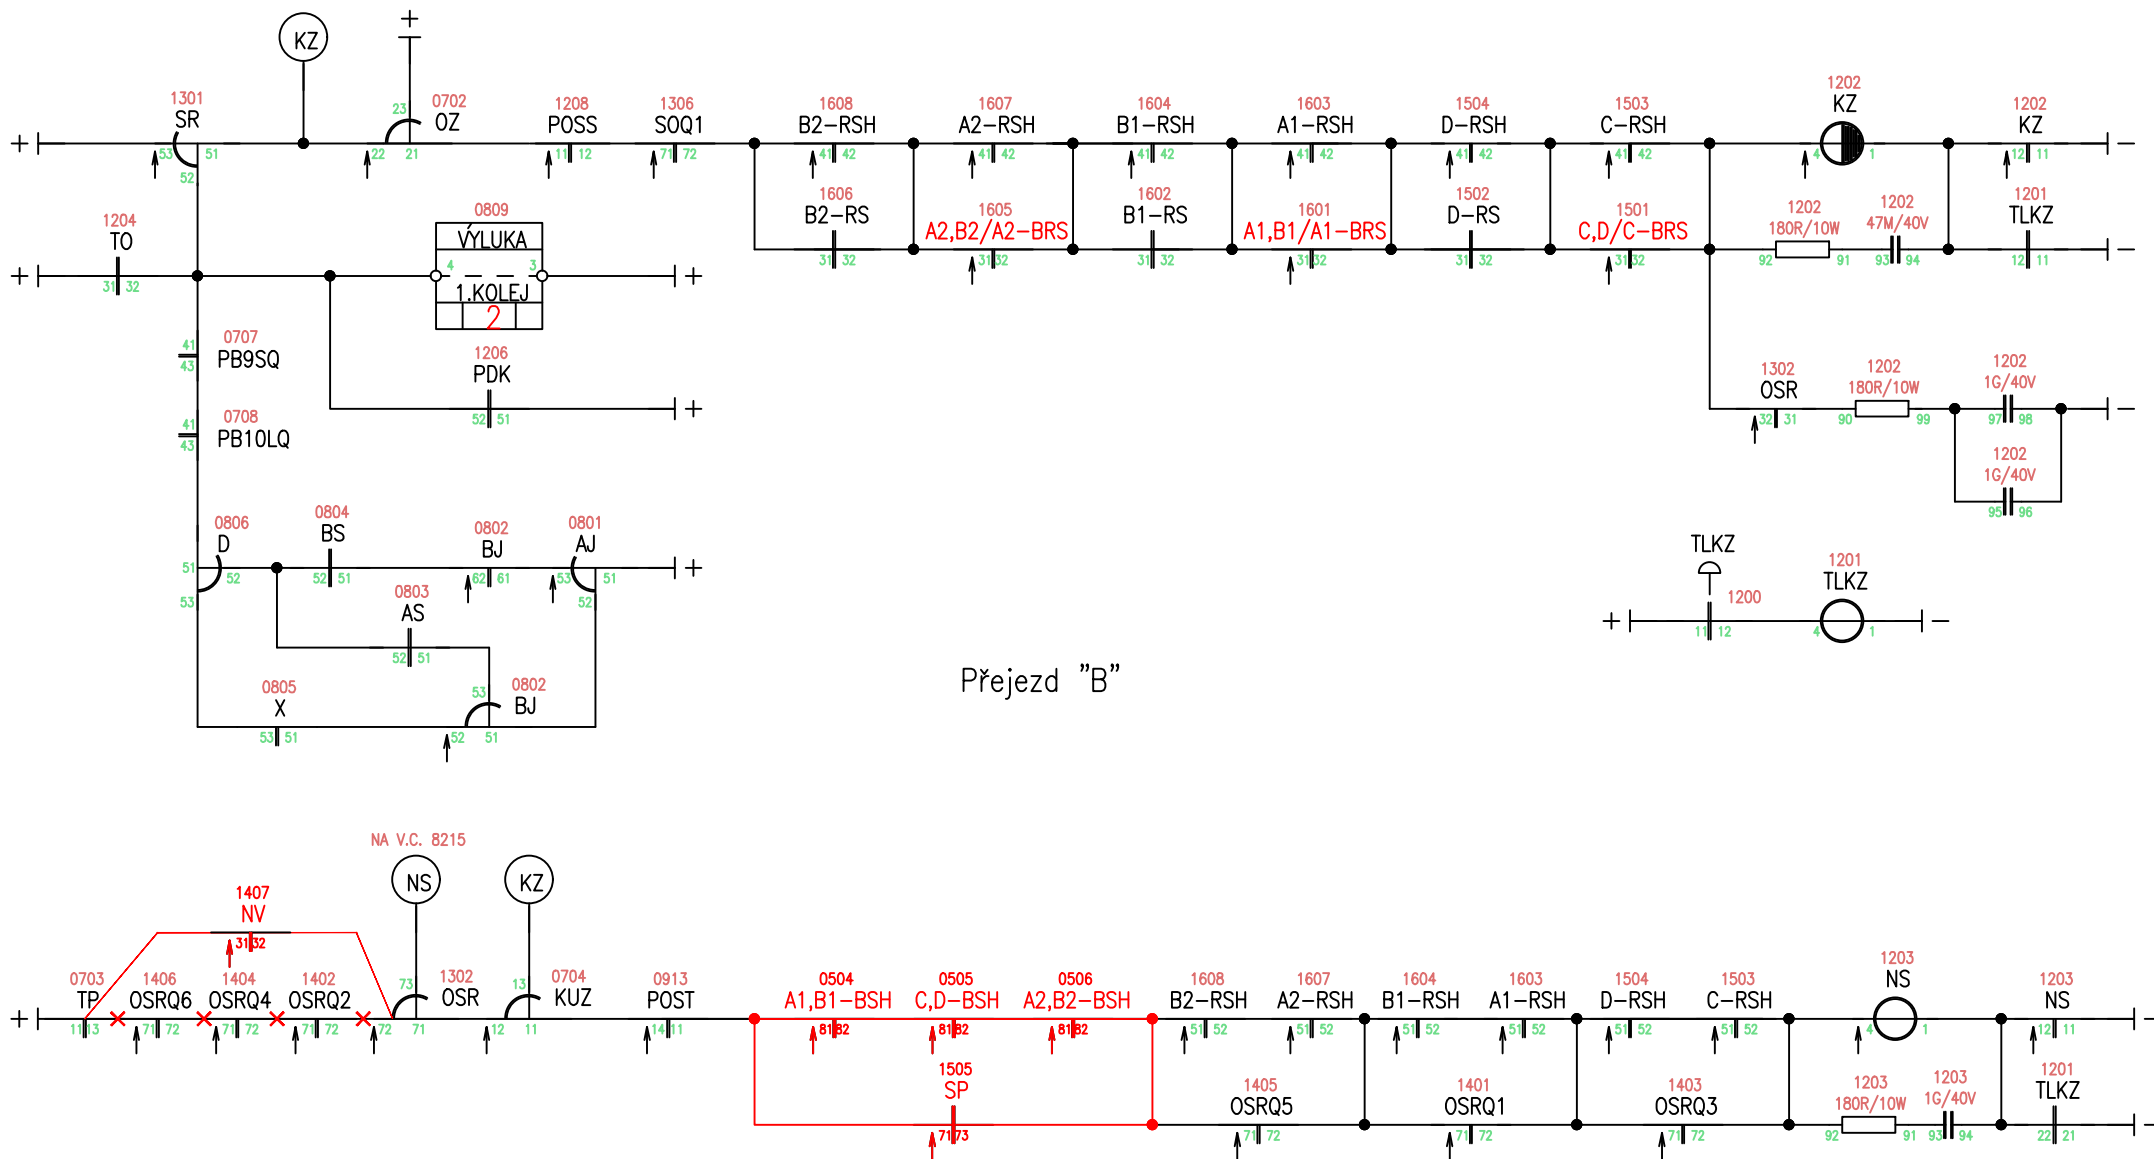


Upraveno v rámci stavby "Oprava zab.zařízení v ŽST Nový Bydžov"
RDS - 4.1.2022 Krupa Jar., Signal Projekt s.r.o.

7.5.2010

Rek.PZZ v km 33,125 tr.Chlumec n.Cidl.-Trutnov Pořífí	8216
PS 02 Přejezdové zab. zařízení v km 32,657	
Relé pohotovostního a nouzového stavu	


VŠE na v.č. 5010

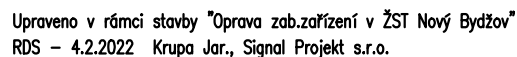

Rek.PZZ v km 33,125 tr.Chlumeck n.Cidl.-Trutnov Poříčí
PS 02 Přejezdové zab. zařízení v km 32,657

Relé pro kontrolu PZS B

8217

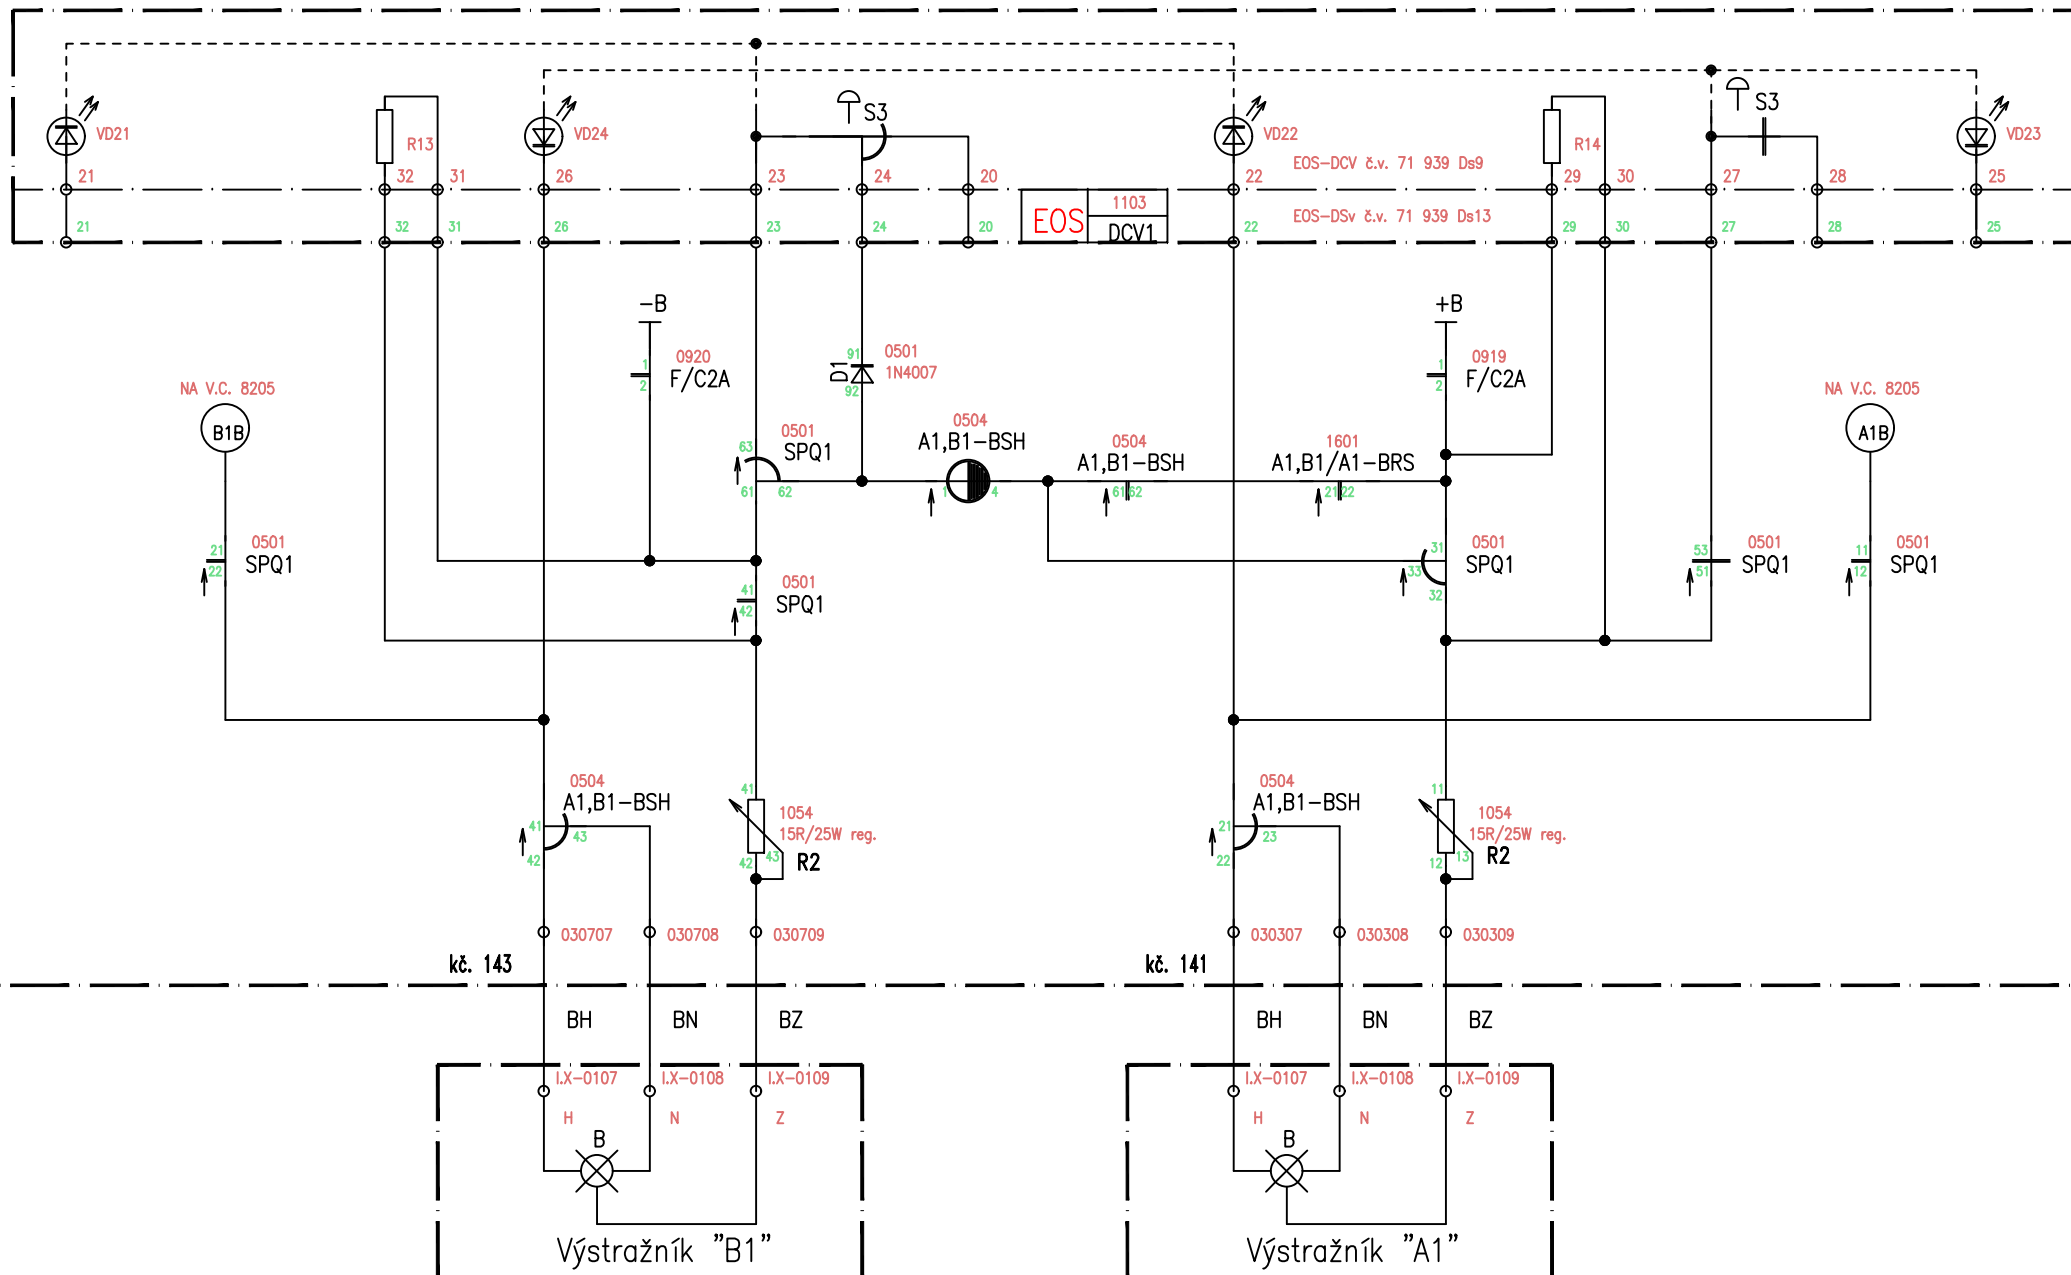

NOVÝ VÝKRES


4.1.2022

Oprava zabezpečovacího zařízení v ŽST Nový Bydžov

PS 01-01 SZZ v ŽST Nový Bydžov; PZS v km 32,657

Bílá světla výstražníků A1 a B1

8219

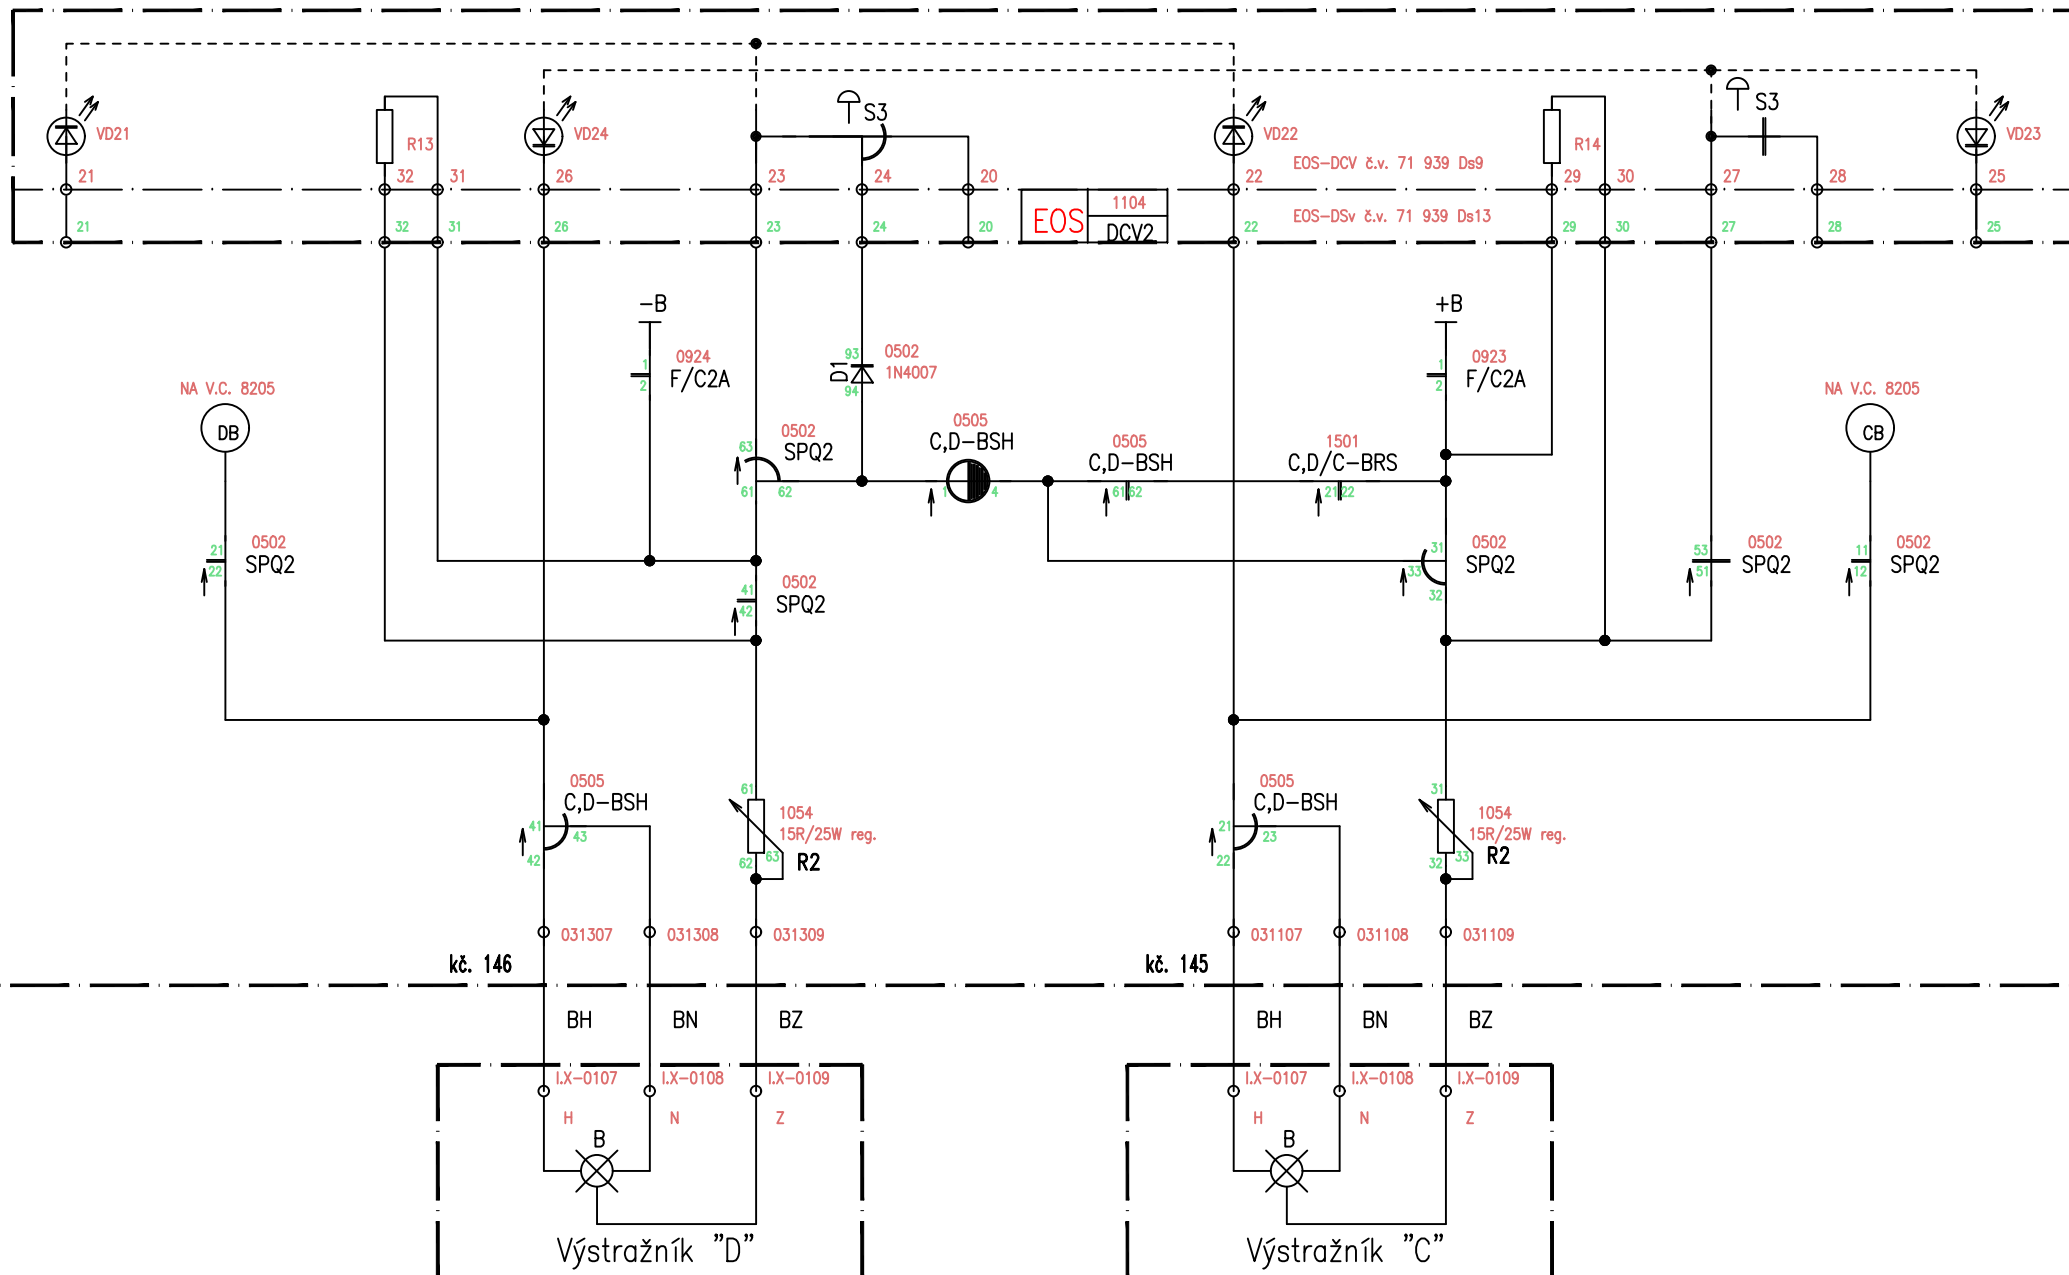


NOVÝ VÝKRES

4.1.2022

Oprava zabezpečovacího zařízení v ŽST Nový Bydžov
PS 01-01 SZZ v ŽST Nový Bydžov; PZS v km 32,657
Bílá světla výstražníků C a D

8220

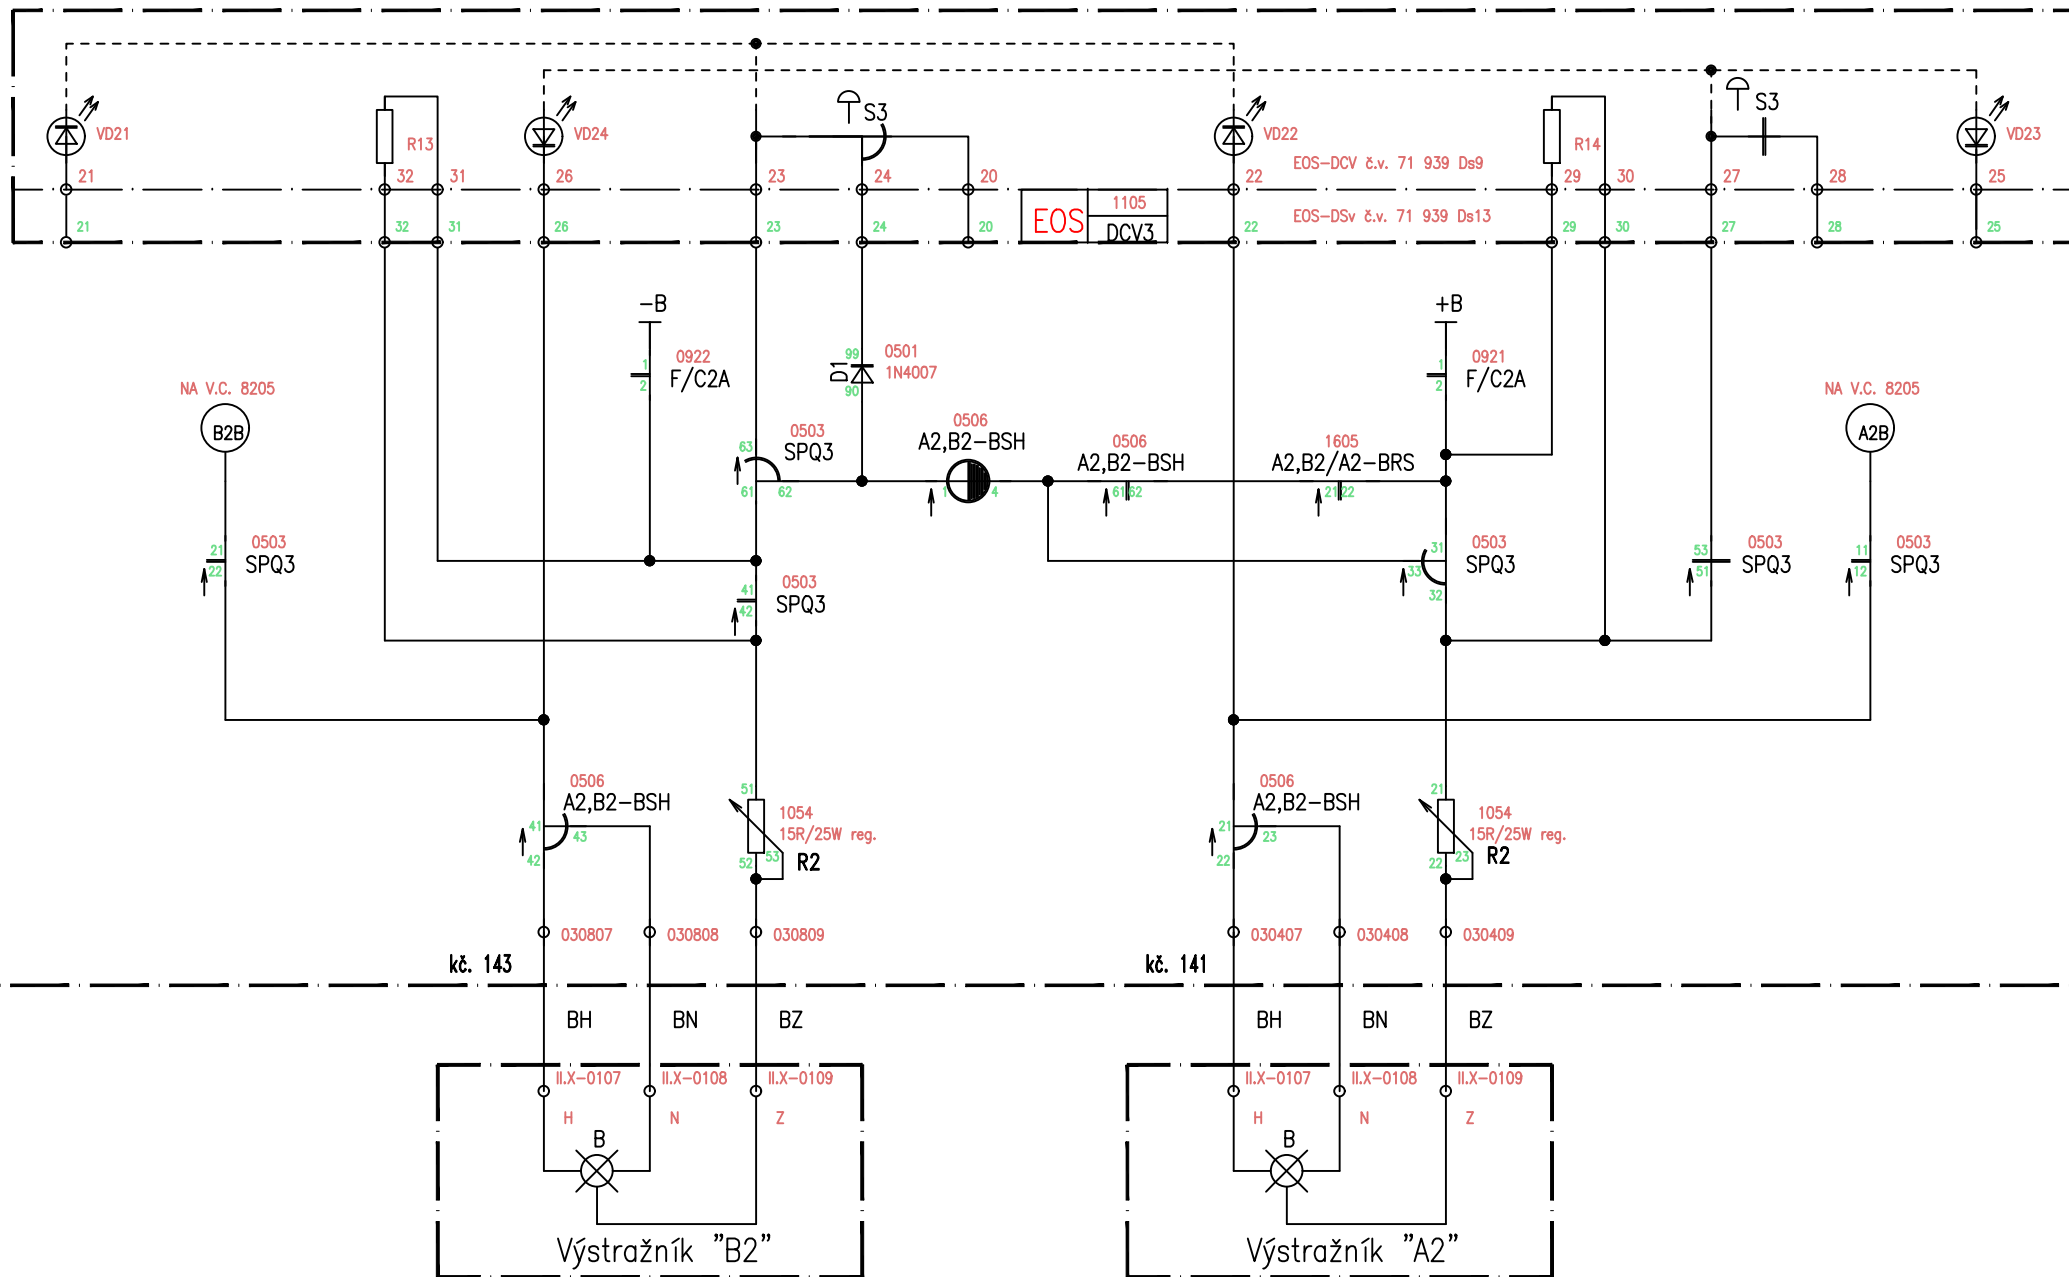

NOVÝ VÝKRES

4.1.2022

Oprava zabezpečovacího zařízení v ŽST Nový Bydžov
PS 01-01 SZZ v ŽST Nový Bydžov; PZS v km 32,657
Bílá světla výstražníků A2 a B2

8221