


VZOROVÝ PŘÍČNÝ ŘEZ
km 204,375 00
M 1:50

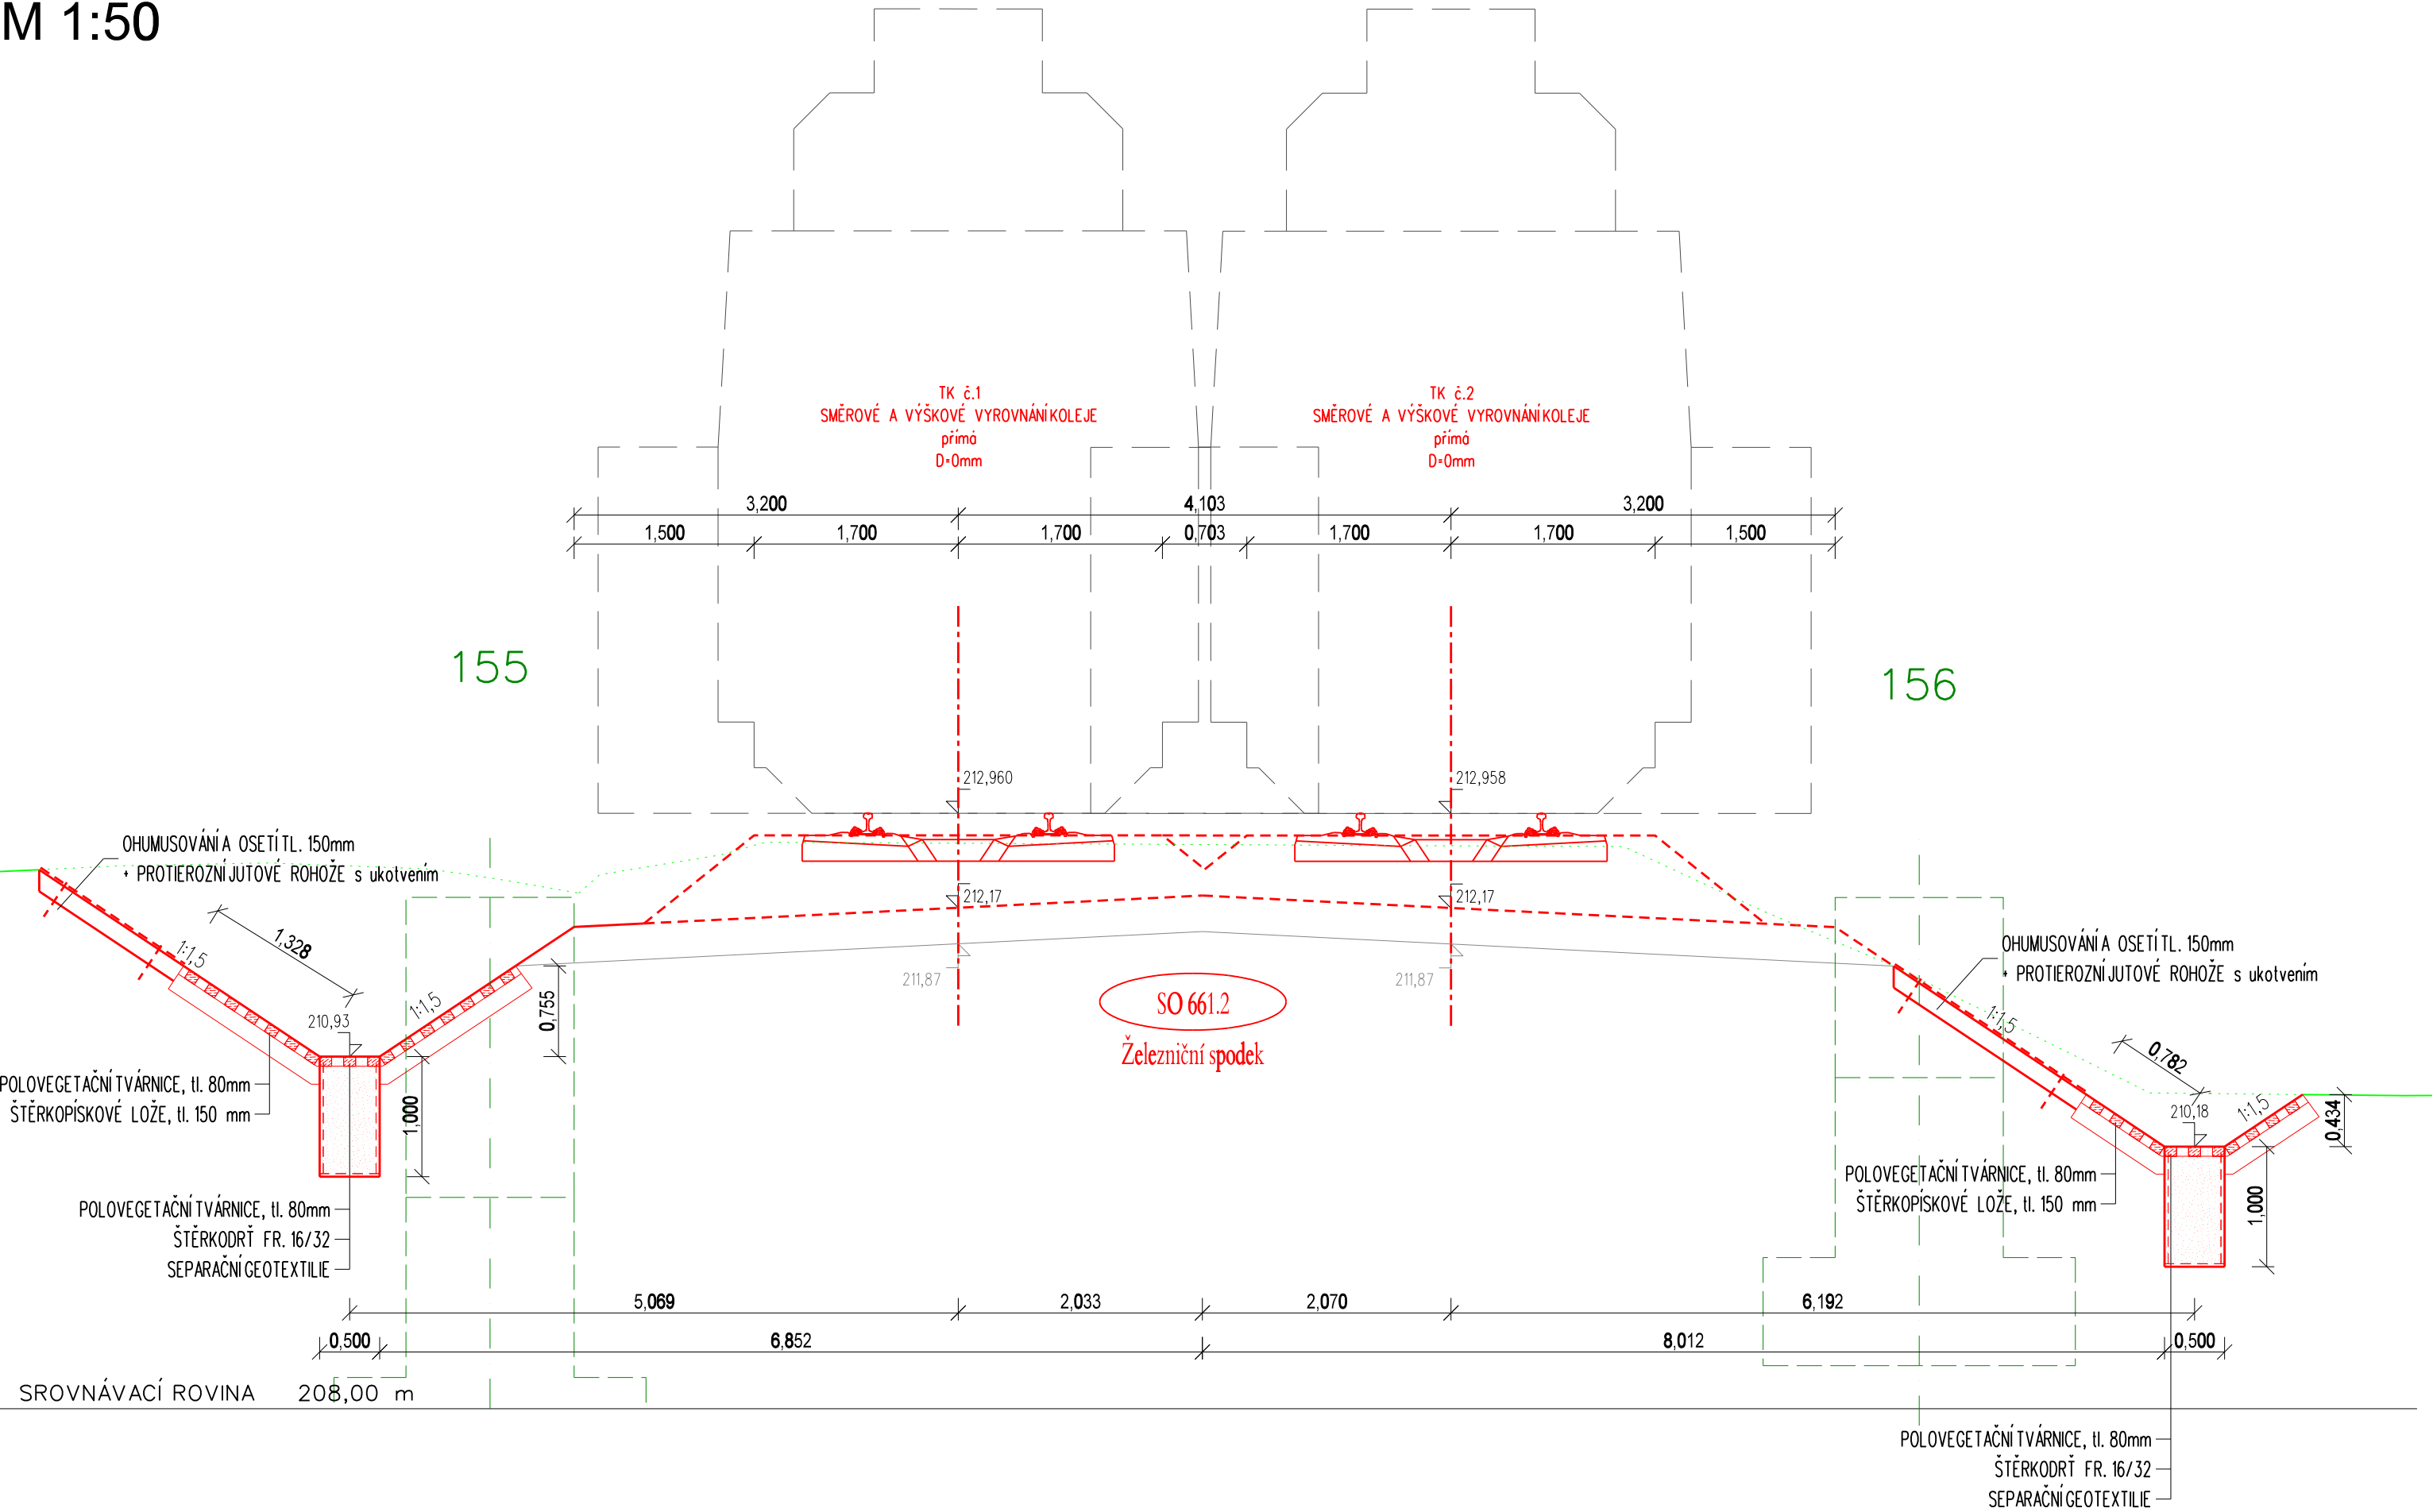

			ČÍSLO SOUPRAVY:
		PO PŘIPOMÍNKOVÉM ŘÍZENÍ	
REVIZE Č.	DATUM	ZMĚNA	

MORAVIA CONSULT Olomouc a.s.

LEGIONÁŘSKÁ 1085/8 , 779 00 Olomouc

tel.: +420 585 570 444

IDS: kjee9md

e-mail: moravia@moravia.cz

http://www.moravia.cz

OBJEDNATEL		Správa železnic, státní organizace v zastoupení: Stavební správa východ, Nerudova 1, 772 58 Olomouc	
HLAVNÍ INŽENÝR PROJEKTU		ING. PETR KRAJKOVIČ	VEDOUČÍ TÝMU: ING. DAVID ROSE
ODPOVĚDNÝ PROJ. OBJ., PS		NAVRHL, VYPRACOVAL	KONTROLOVAL
ING. RADIM CHÝLEK		ING. RADIM CHÝLEK	ING. TOMÁŠ MALÝ
KRAJ: OLOMOUCKÝ		POVĚŘENÝ OÚ: OLOMOUC	OBEC: OLOMOUC
<div>„Náhrada přejezdu P6532 v km 204,392 trati Přerov - Olomouc“</div> <div>SO 661.1 Železniční svršek SO 661.2 Železniční spodek</div>		ZAK. ČÍSLO MCO	20 - 092 - 239- SR
		ÚČEL	DSP+PDPS
		DATUM	ČERVEN 2021
		FORMÁT	3 A4
		MĚŘÍTKO	1:50
Vzorový příčný řez v km 204,375 000		ČÁST D.2.1.1+2	POR.Č. 4.1