


VZOROVÝ PŘÍČNÝ ŘEZ
km 204,410 00
M 1:50

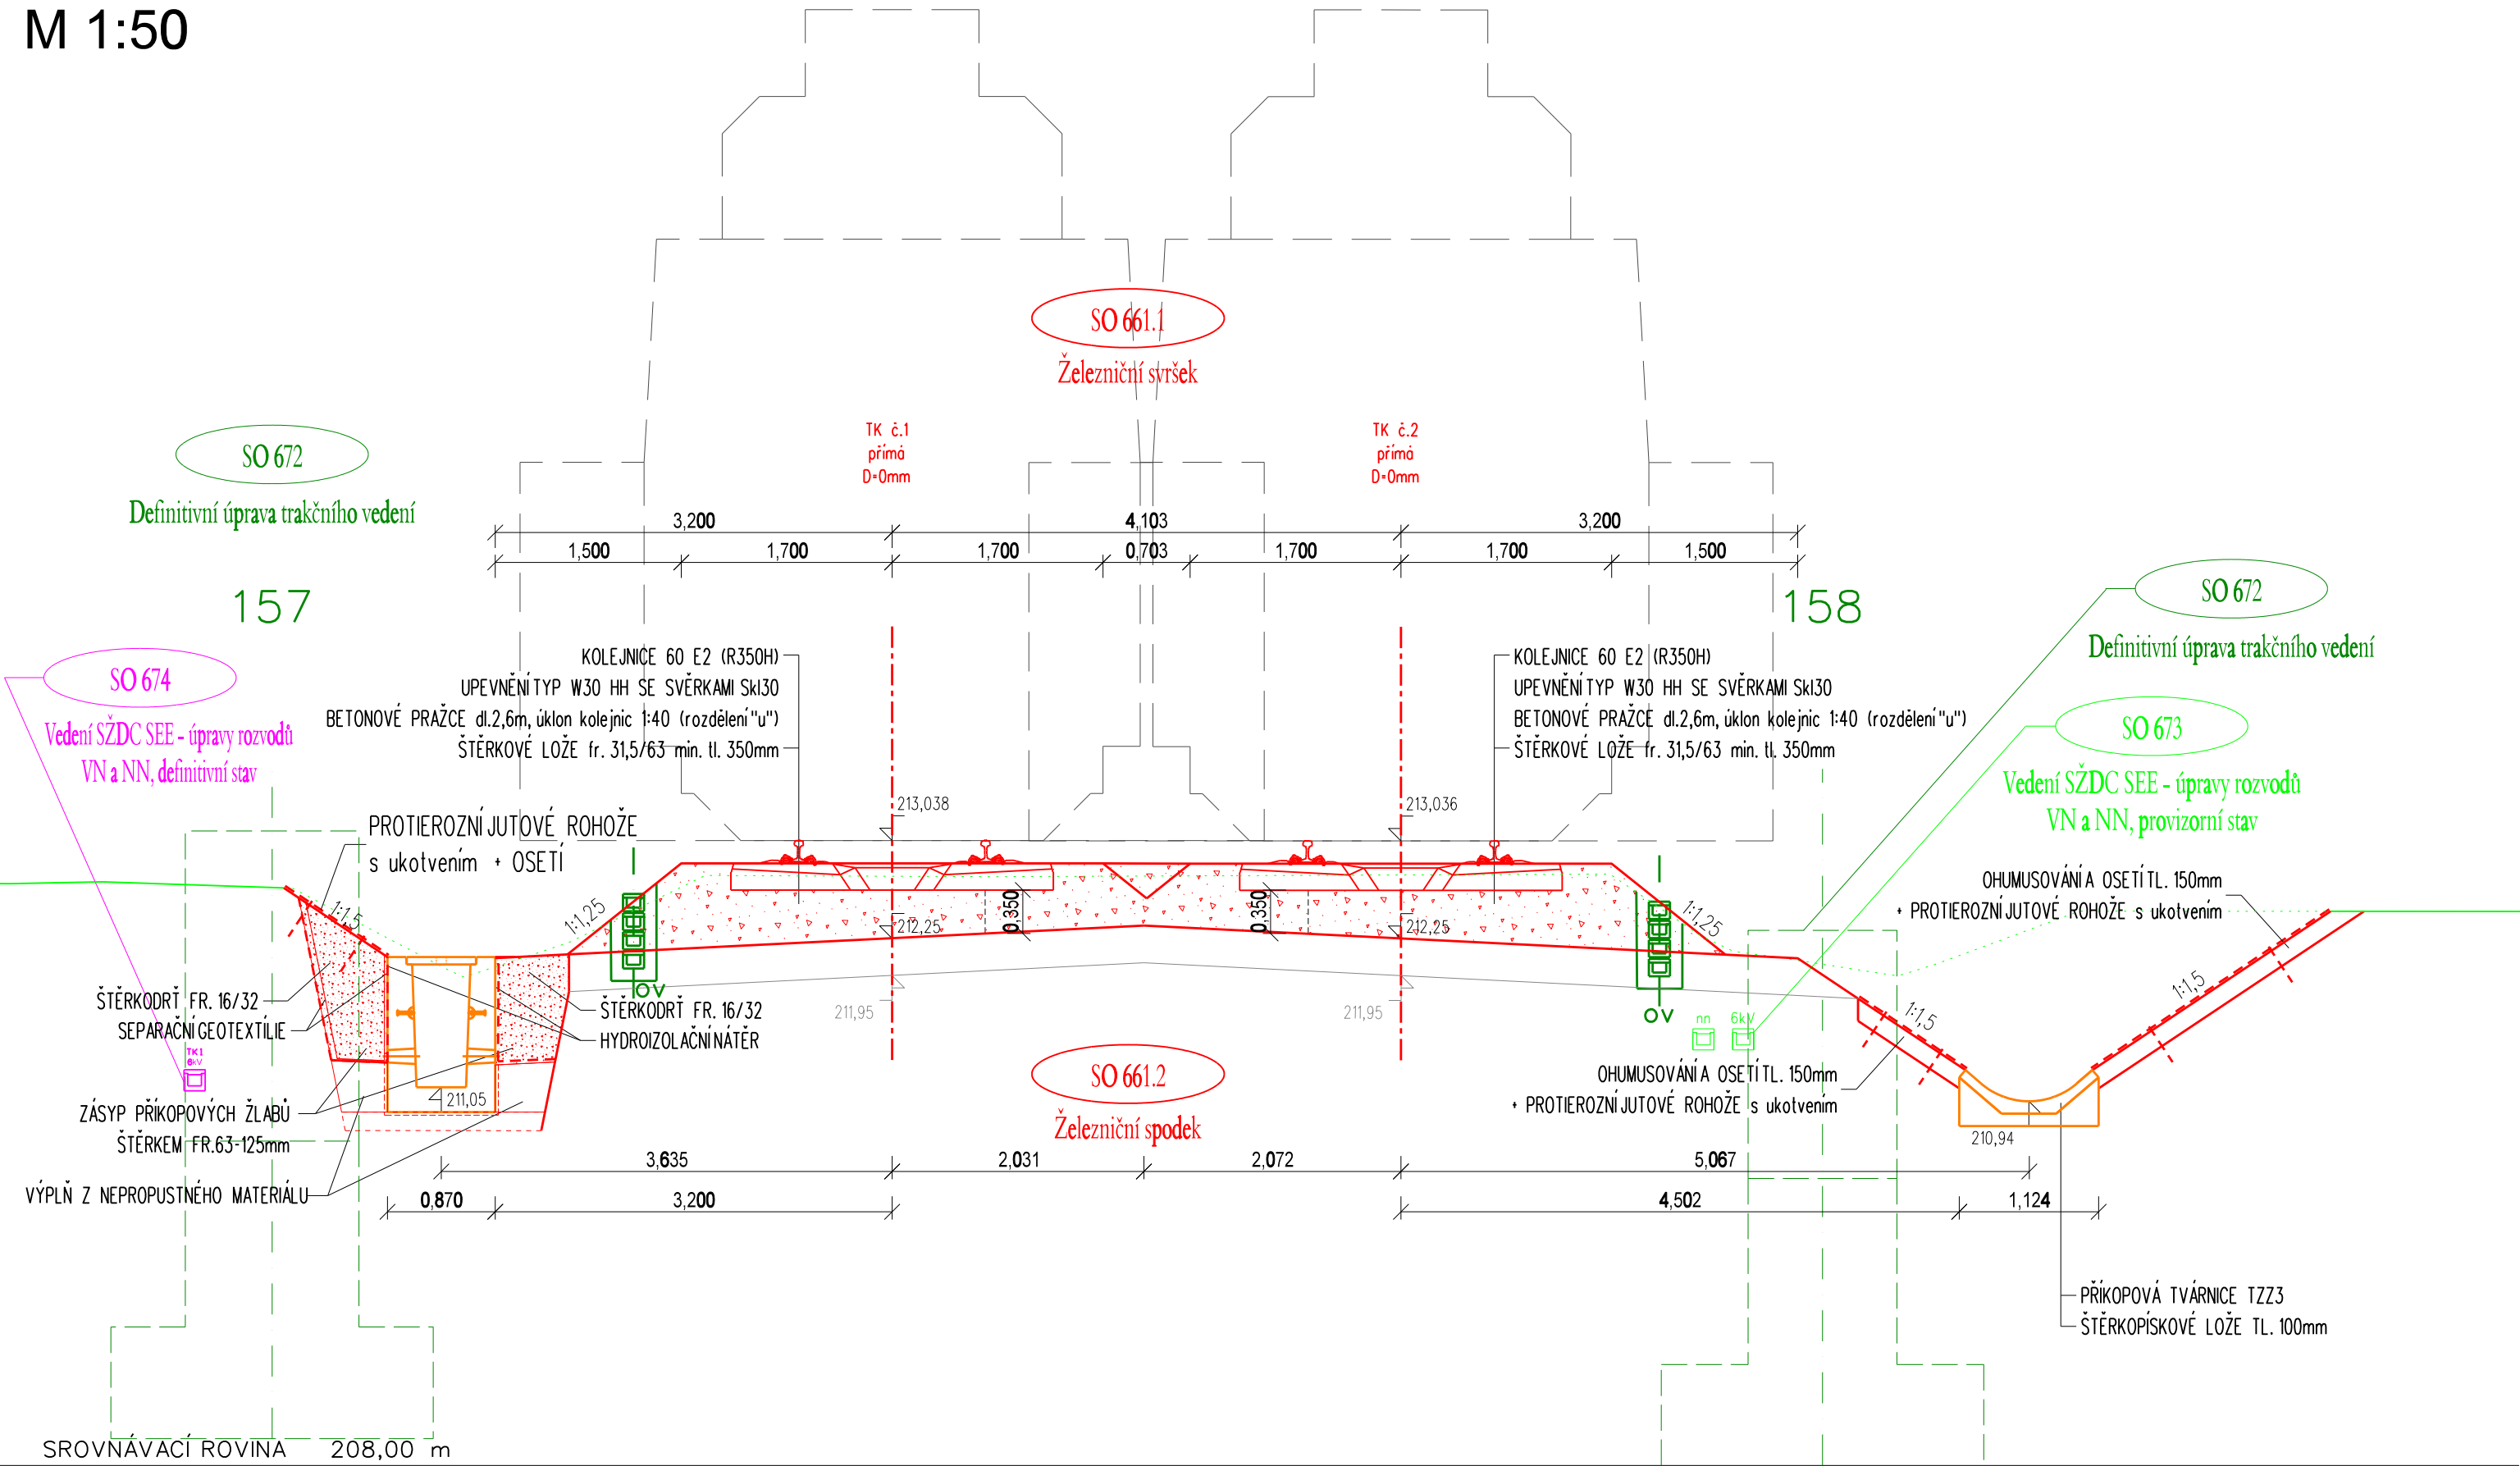

			ČÍSLO SOUPRAVY:
REVIZE Č.	DATUM	ZMĚNA	

MORAVIA CONSULT Olomouc a.s.
LEGIONÁŘSKÁ 1085/8 , 779 00 Olomouc

tel.: +420 585 570 444
IDS: kjee9md
e-mail: moravia@moravia.cz
http://www.moravia.cz

OBJEDNATEL Správa železnic, státní organizace v zastoupení: Stavební správa východ, Nerudova 1, 772 58 Olomouc		
HLAVNÍ INŽENÝR PROJEKTU	ING. PETR KRAJKOVIČ	VEDOUČÍ TÝMU: ING. DAVID ROSE
ODPOVĚDNÝ PROJ. OBJ., PS	NAVRHL, VYPRACOVAL	KONTOLOVAL
ING. RADIM CHÝLEK	ING. RADIM CHÝLEK	ING. TOMÁŠ MALÝ
KRAJ: OLOMOUCKÝ	POVĚŘENÝ OÚ: OLOMOUC	OBEC: OLOMOUC
„Náhrada přejezdu P6532 v km 204,392 trati Přerov - Olomouc“ SO 661.1 Železniční svršek SO 661.2 Železniční spodek		ZAK. ČÍSLO MCO 20 - 092 - 239- SR
		ÚČEL DSP+PDPS
		DATUM ČERVEN 2021
		FORMÁT 3 A4
		MĚŘÍTKO 1:50
Vzorový příčný řez v km 204,410 000		ČÁST D.2.1.1+2 POR.Č. 4.3