



PŘÍČNÉ ŘEZY P7 - P9  
km 204,450 - km 204,496  
M 1:100

PŘÍČNÝ ŘEZ v km 204,450 00  
P7

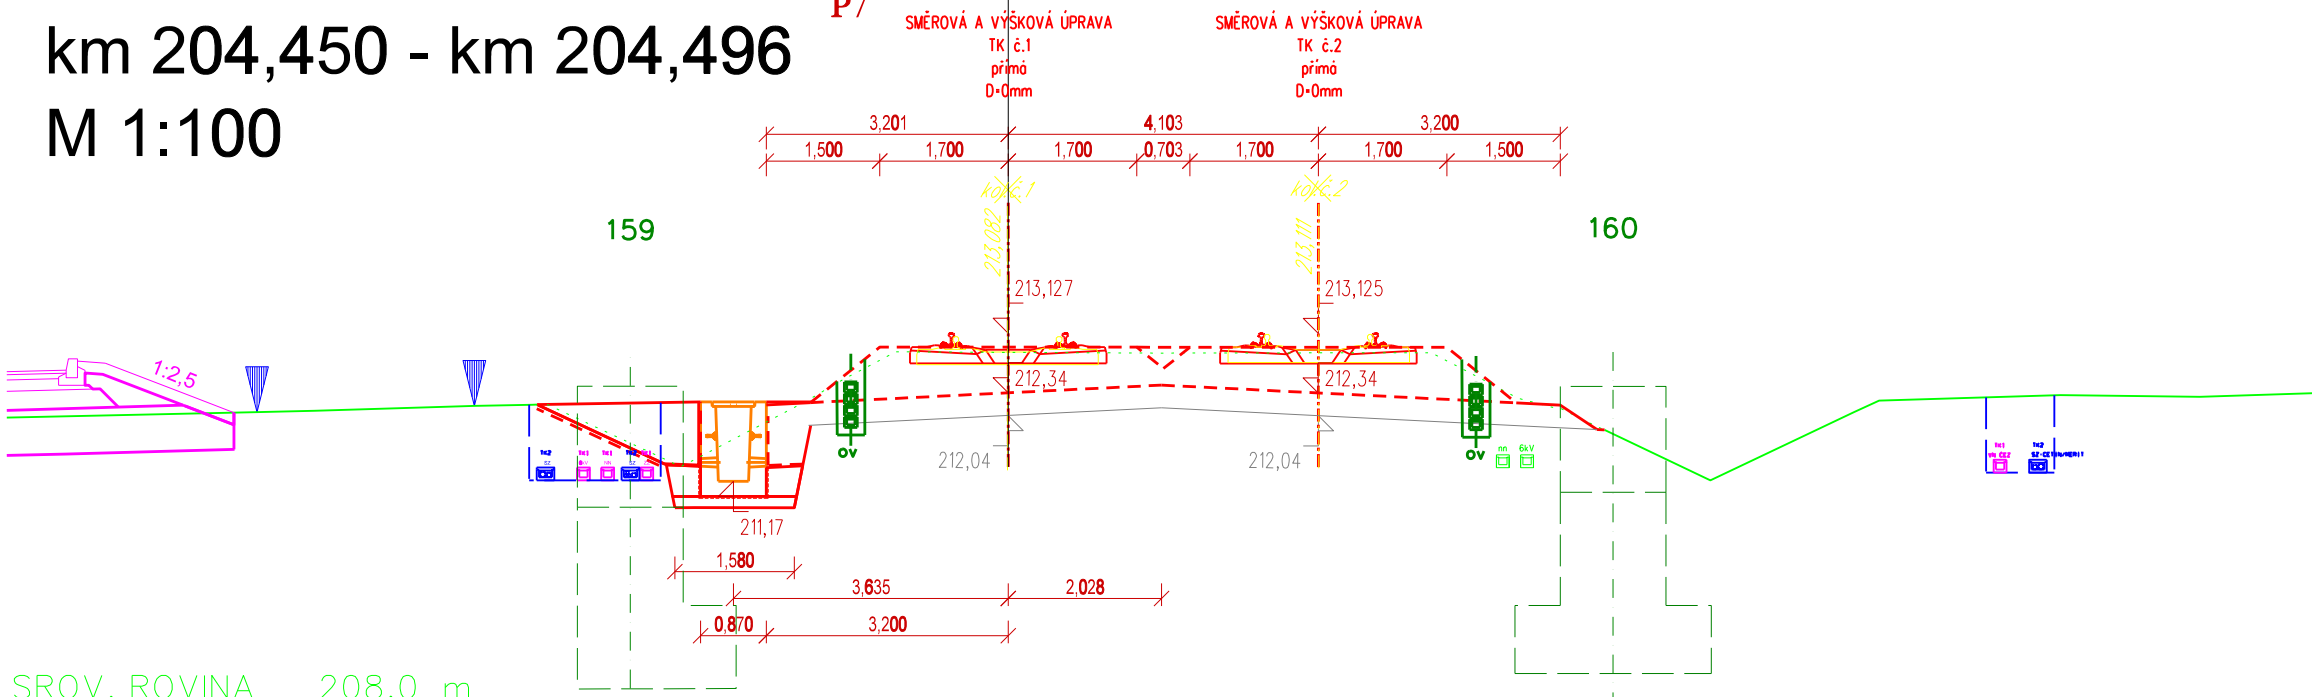


VZDÁLENOST NOVÝCH OS [m]	4,103
POSUNY KOLEJÍ [m]	0,010 0,005
VZDÁLENOST STÁVAJÍCÍCH OS [m]	4,118
VÝŠKY TERÉNU [m.n.m]	212,08 212,10 212,17 212,18 212,18 211,44 211,43 212,21 212,52 212,88 212,86 212,87 212,52 212,27 212,15 211,99 211,18 212,08 212,24 212,31 212,29

PŘÍČNÝ ŘEZ v km 204,496 71  
P9

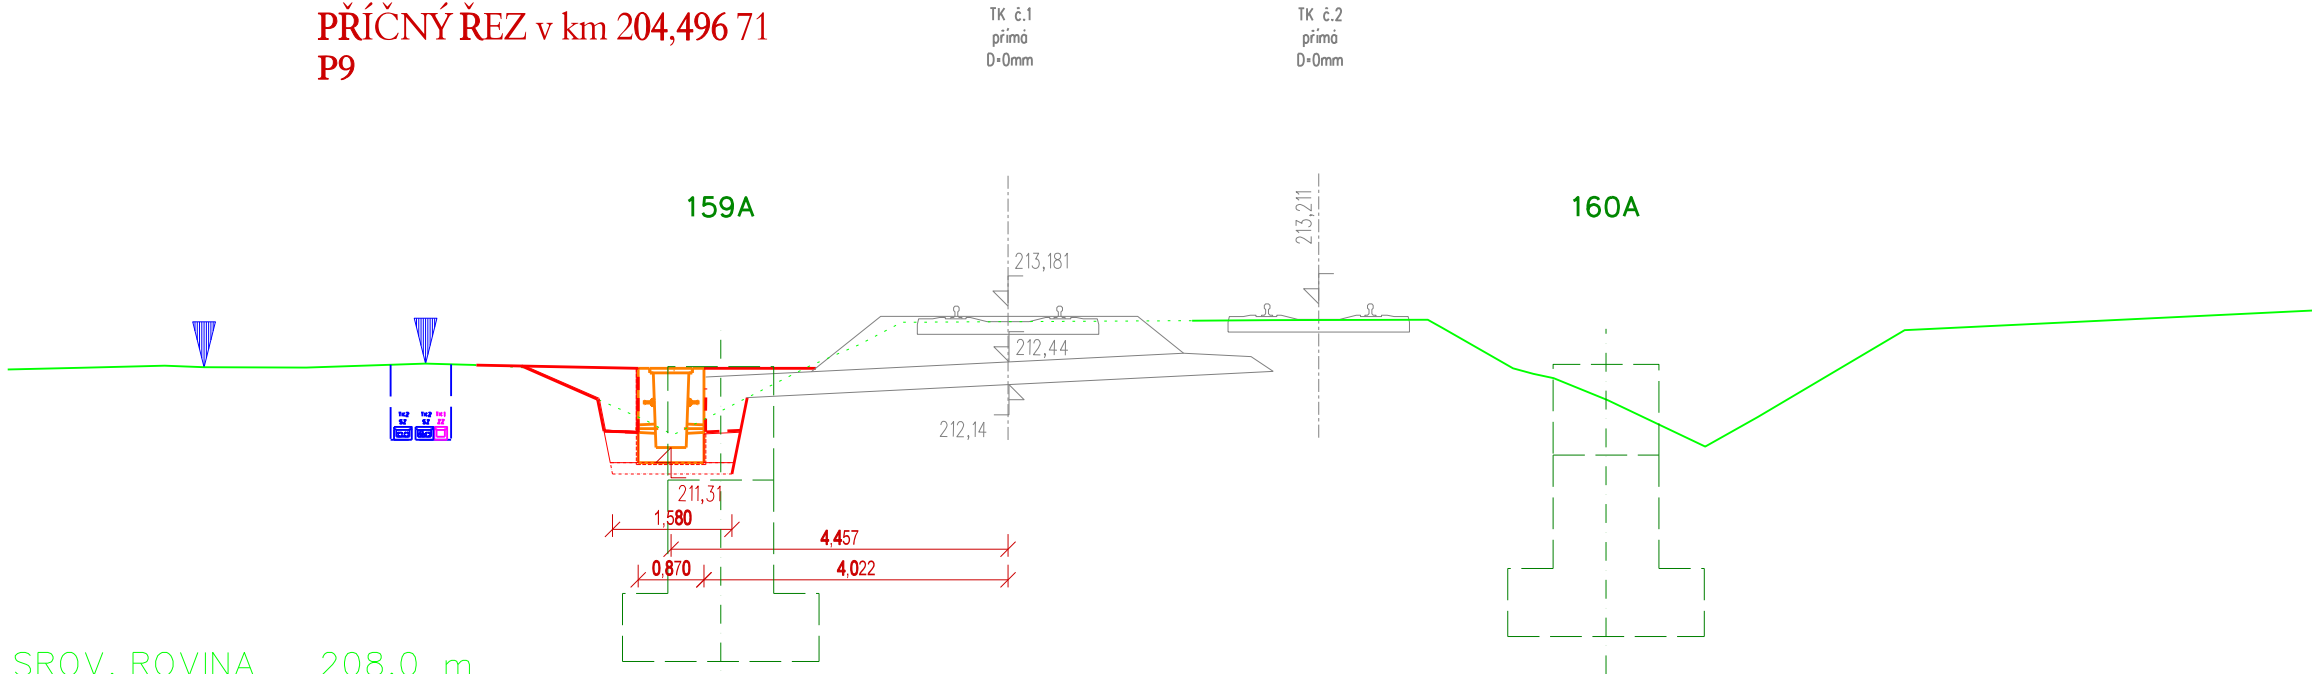

VZDÁLENOST NOVÝCH OS [m]	4,111
POSUNY KOLEJÍ [m]	0,015
VZDÁLENOST STÁVAJÍCÍCH OS [m]	4,111
VÝŠKY TERÉNU [m.n.m]	212,37 212,39 212,37 212,37 212,42 212,40 212,37 211,67 211,48 211,71 212,38 212,67 212,97 213,00 213,00 212,89 212,36 212,23 212,23 211,94 211,32 211,72 212,86

PŘÍČNÝ ŘEZ v km 204,475 00  
P8

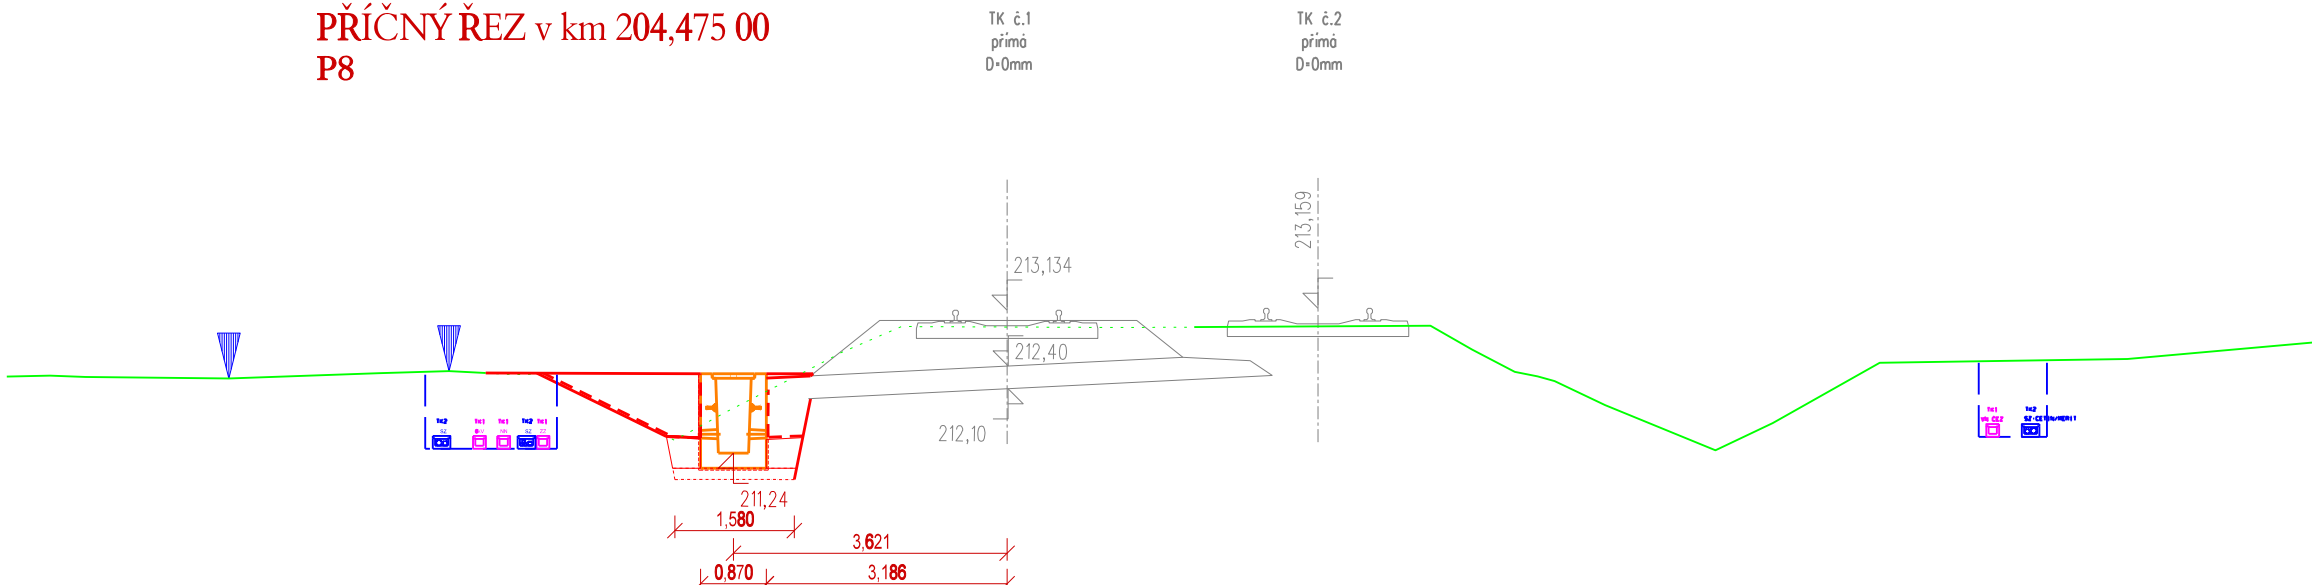






VZDÁLENOST NOVÝCH OS [m]	4,111
POSUNY KOLEJÍ [m]	0,014
VZDÁLENOST STÁVAJÍCÍCH OS [m]	4,111
VÝŠKY TERÉNU [m.n.m]	212,27 212,25 212,23 212,30 212,33 212,28 212,29 211,82 211,41 211,78 212,31 212,57 212,92 212,91 212,93 212,61 212,32 212,20 211,88 211,28 211,64 212,44 212,49

			ČÍSLO SOUPRAVY:
REVIZE Č.	DATUM	ZMĚNA	



MORAVIA CONSULT Olomouc a.s.  
LEGIONÁŘSKÁ 1085/8 , 779 00 Olomouc

tel.: +420 585 570 444  
IDS: kje9md  
e-mail: moravia@moravia.cz  
http://www.moravia.cz

OBJEDNATEL		 <b>Správa železnic, státní organizace</b> v zastoupení: Stavební správa východ, Nerudova 1, 772 58 Olomouc	
HLAVNÍ INŽENÝR PROJEKTU		ING. PETR KRAJKOVIČ 	VEDOUcí TÝMU: ING. DAVID ROSE
ODPOVĚDNÝ PROJ. OBJ., PS		NAVRHL, VYPRACOVAL	KONTROLOVAL
ING. RADIM CHÝLEK 		ING. RADIM CHÝLEK 	ING. TOMAŠ MALÝ 
KRAJ: OLOMOUCKÝ		POVĚŘENÝ OÚ: OLOMOUC	OBEC: OLOMOUC
<div>„Náhrada přejezdu P6532 v km 204,392 trati Přerov - Olomouc“</div> <div>SO 661.1 Železniční svršek</div> <div>SO 661.2 Železniční spodek</div>		ZAK. ČÍSLO MCO	20 - 092 - 239- SR
		ÚČEL	DSP+PDPS
		DATUM	ČERVEN 2021
		FORMÁT	4 A4
		MĚŘITKO	1:100
Příčné řezy P7-P9, km 204,450 00 - km 204,496 71		ČÁST	POŘ.Č.
		D.2.1.1+2	5.2