


SITUACE

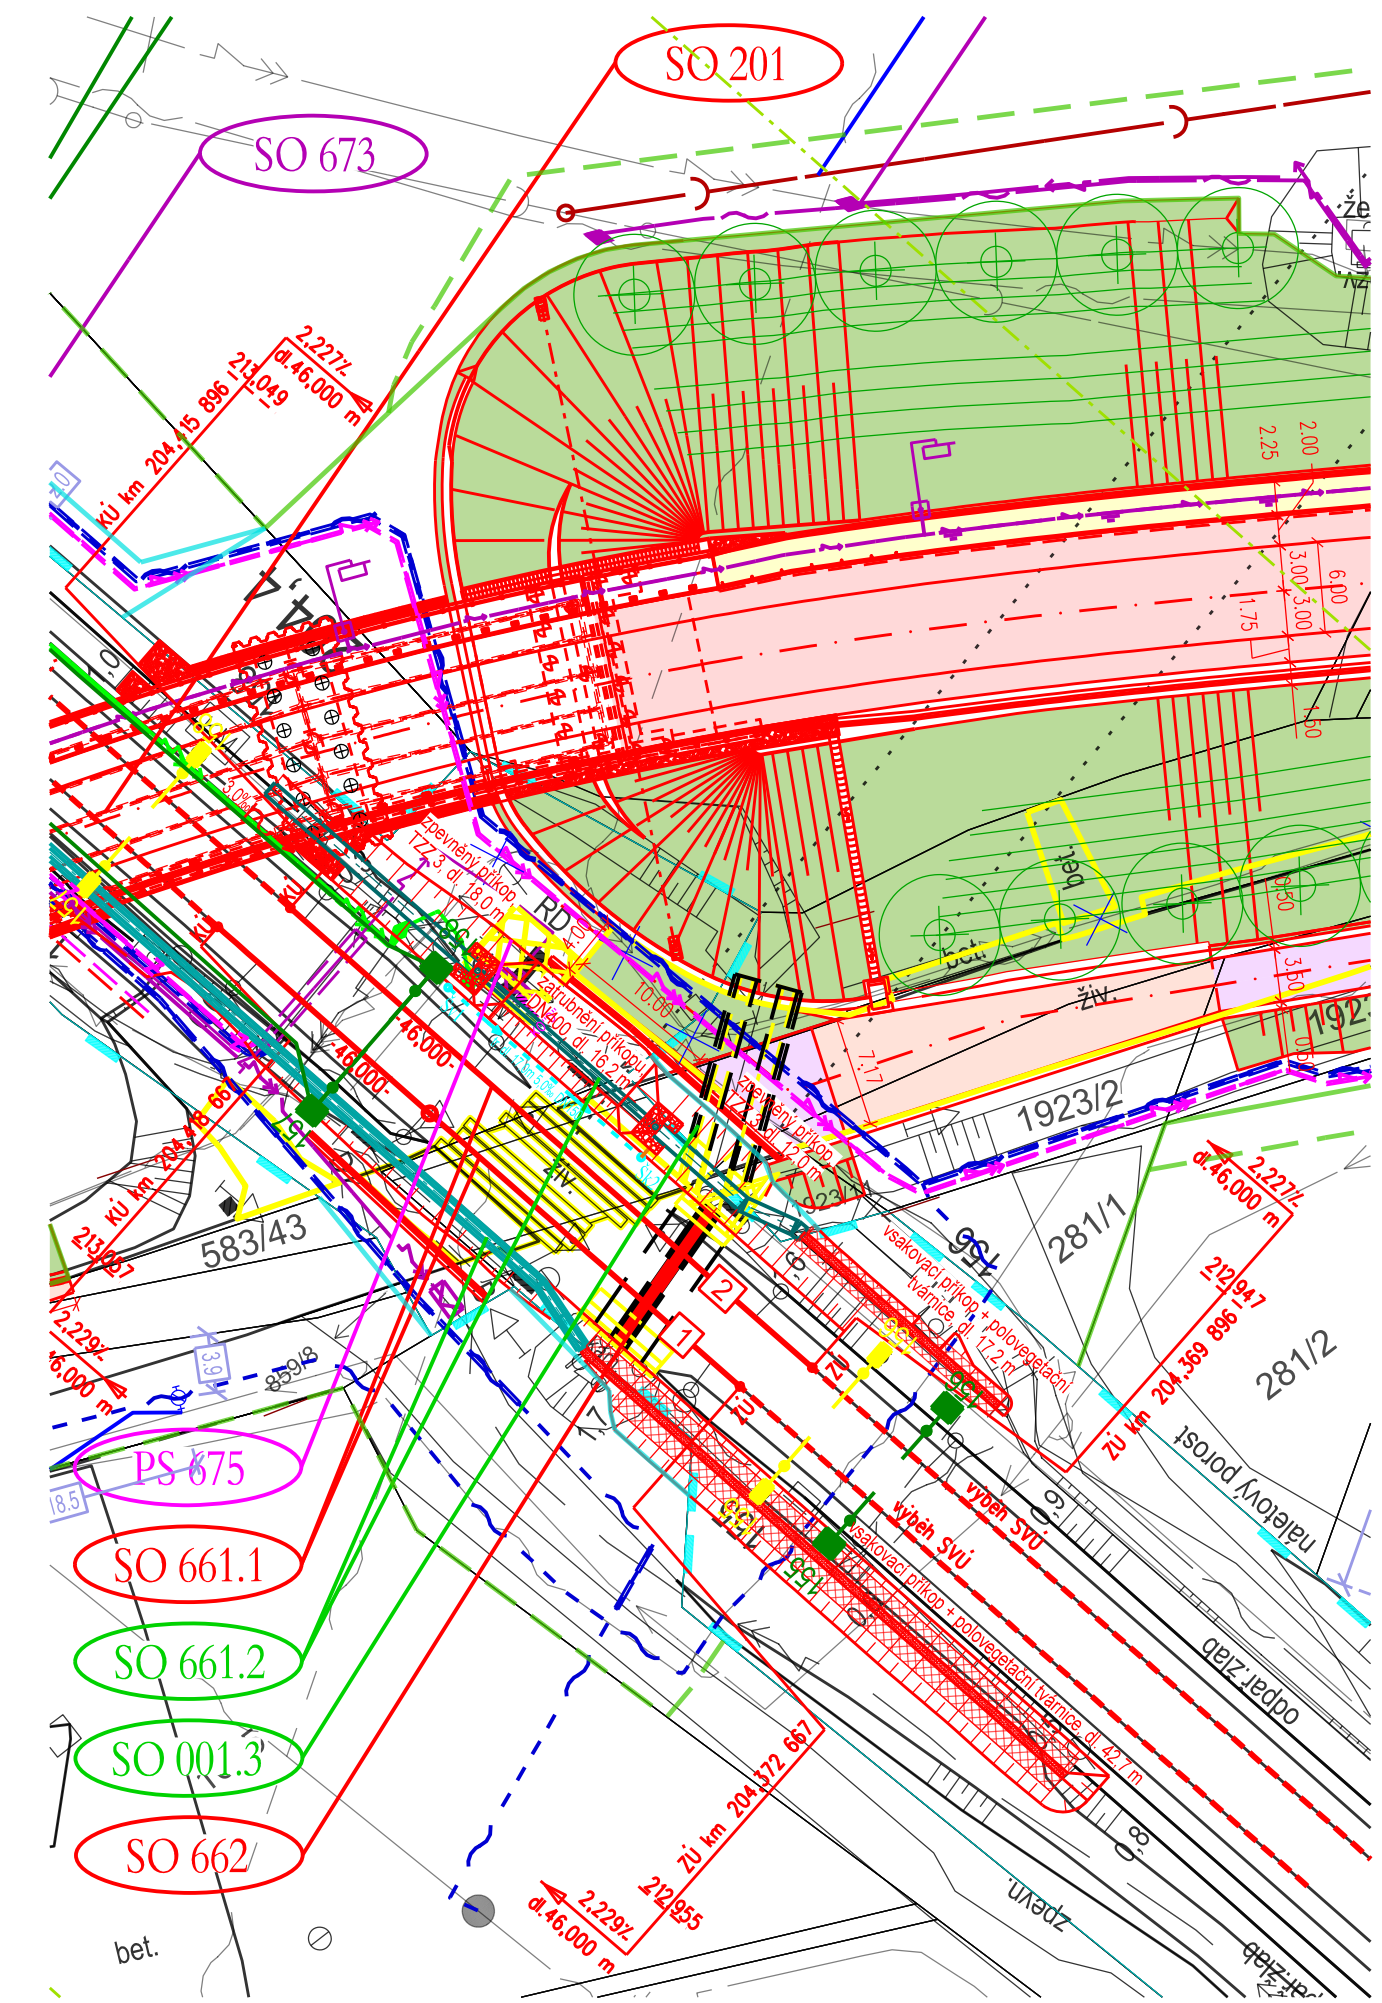

Legenda stávajících sítí:

- PLYNOVOD NTL, GASNET
- PLYNOVOD STL, GASNET
- TRATIVOD, ADM
- PLÁNOVANÁ STAVBA, GASNET
- VODOVOD, ADM
- VODOVOD, MORAVSKÁ VODÁRENSKÁ
- KANALIZACE JEDNOTNÁ, MORAVSKÁ VODÁRENSKÁ
- KANALIZACE, ADM
- VEDENÍ NN, ČEZ
- VEDENÍ NN TS6 orientačně, SŽ
- KABEL NN, ČEZ
- KABEL VN, ČEZ
- KABEL VN, ADM
- KABEL VN, 6kV, SŽDC
- SDĚLOVACÍ KABEL, HDPE s DOK, SŽ
- SDĚLOVACÍ KABEL, HDPE s DOK, ČD TELEMATIKA
- SDĚLOVACÍ VEDENÍ PODZEMNÍ, CETIN
- SDĚLOVACÍ KABEL, ADM
- SDĚLOVACÍ KABEL, T-MOBILE
- SDĚLOVACÍ KABEL, VODAFONE
- SDĚLOVACÍ KABEL, CETIN
- SDĚLOVACÍ KABEL, MERIT GROUP
- ZABEZPEČOVACÍ KABEL, SŽDC
- SDELOVACÍ KABEL NEPROVOZOVANÝ, CETIN
- TEPELNÉ POTRUBÍ, VEOLIA ENERGIE
- RUŠENÉ STÁVAJÍCÍ SÍTĚ

Legenda nových sítí:

- DEŠTOVÁ KANALIZACE DN600
- DEŠTOVÁ KANALIZACE DN800
- VODOVOD
- VEŘEJNÉ OSVĚTLENÍ
- KABEL VN
- KABEL VN
- KABEL NN
- KABEL NN
- ZEM
- PLYNOVOD STL
- OPTICKÝ SDĚLOVACÍ KABEL
- METALICKÝ SDĚLOVACÍ KABEL
- TZZ KABELY
- HYDRANT

Legenda koordinační situace:

- stávající hranice pozemku dráhy (SŽDC s.o.)
- stávající hranice pozemku dráhy (ČD a.s.)
- nový obvod dráhy (mimo pozemek dráhy)
- hranice trvalého záboru
- hranice dočasného záboru
- stávající stav
- stávající hranice katastrální mapy
- hranice katastrálního území
- nové řešení stavebních objektů
- trativody
- směrová a výšková úprava st. koleje
- demolice
- ochranné pásmo dráhy - stávající
- ochranné pásmo dráhy - nové
- související investiční akce
- trakce
- účelové komunikace
- silniční komunikace
- sjezd dlážděný
- sjezd asfaltovaný
- chodníkové plochy
- vegetace
- IPO

Poznámka:

SOUŘADNICOVÝ SYSTÉM: S-JTSK
VÝŠKOVÝ SYSTÉM: Bpv
VŠECHNY KILOMETRICKÉ POPISY BEZ UVEDENÍ
ČÍSLA KOLEJE JSOU VZTAŽENY KE KOLEJI č.1.



			ČÍSLO SOUPRAVY:
REVIZE Č.	DATUM	ZMĚNA	

MCO

MORAVIA CONSULT Olomouc a.s.
LEGIONÁŘSKÁ 1085/8 , 779 00 Olomouc

tel.: +420 585 570 444
IDS: kjee9md
e-mail: moravia@moravia.cz
http://www.moravia.cz

OBJEDNATEL Správa železnic, státní organizace v zastoupení: Stavební správa východ, Nerudova 1, 772 58 Olomouc		
HLAVNÍ INŽENÝR PROJEKTU	ING. PETR KRAJKOVIČ	VEDOUcí TÝMU: ING. DAVID ROSE
ODPOVĚDNÝ PROJEKTANT	ING. TOMÁŠ PROKŠ	KONTROLOVAL ING. MARTIN CHRÁSTEK
KRAJ: OLOMOUCKÝ	POVĚŘENÝ OÚ: OLOMOUC	OBEC: OLOMOUC
„Náhrada přejezdu P6532 v km 204,392 trati Přerov - Olomouc“		
SO 662 Zrušení stáv. propustku v km. 204,376		
SITUACE		
ZAK. ČÍSLO MCO		20 - 092 - 239 - SR
ÚČEL		DSP+PDPS
DATUM		ČERVEN 2021
FORMÁT		3 A4
MĚŘITKO		1:500
ČÁST		POŘ.Č.
D.2.1.5		2.1