



Podrobný podélný profil:
SO102 ÚČELOVÁ KOMUNIKACE - 2. ČÁST ZÚ Km 0,00000 - KÚ Km 0,053670
SO103 PŘÍJEZD K P.Č. 1658 ZÚ Km 0,00000 - KÚ Km 0,039920
M 1:500/50

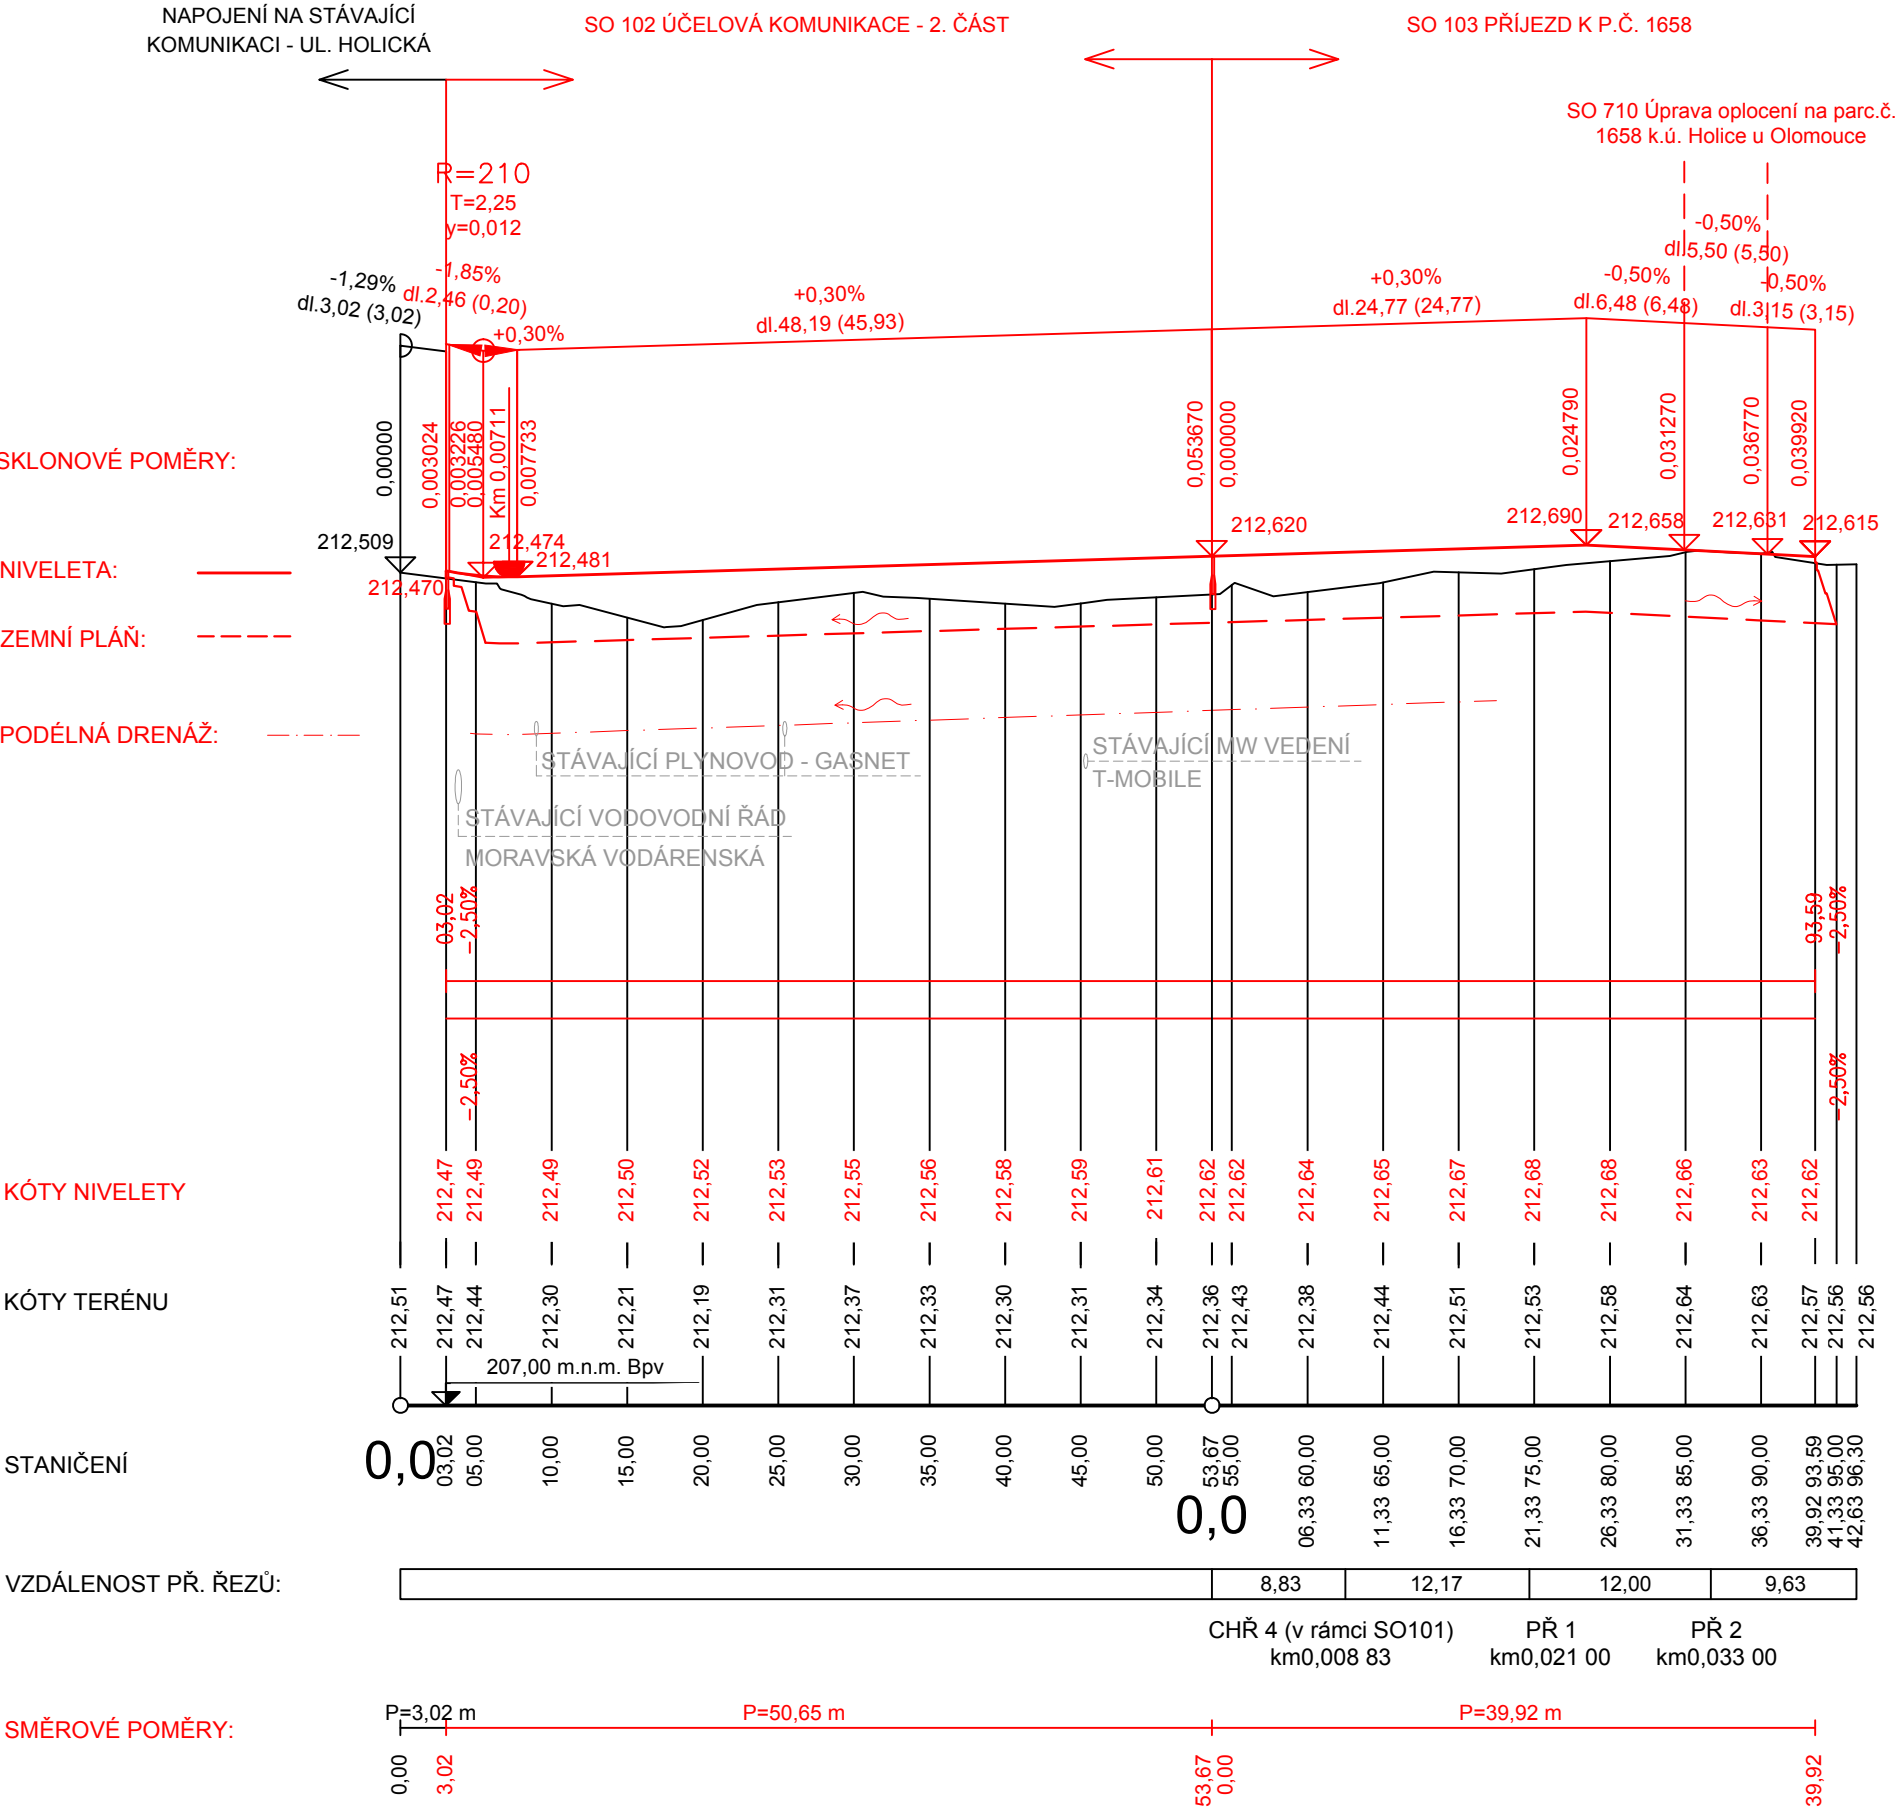

Podrobný podélný profil: SO103 PŘÍJEZD K P.Č. 1658
- ZPEVNĚNÁ PLOCHA PODÉL PLOTU P. Č. 1658 M 1:500/50
ZÚ Km 0,00000 - KÚ Km 0,02777

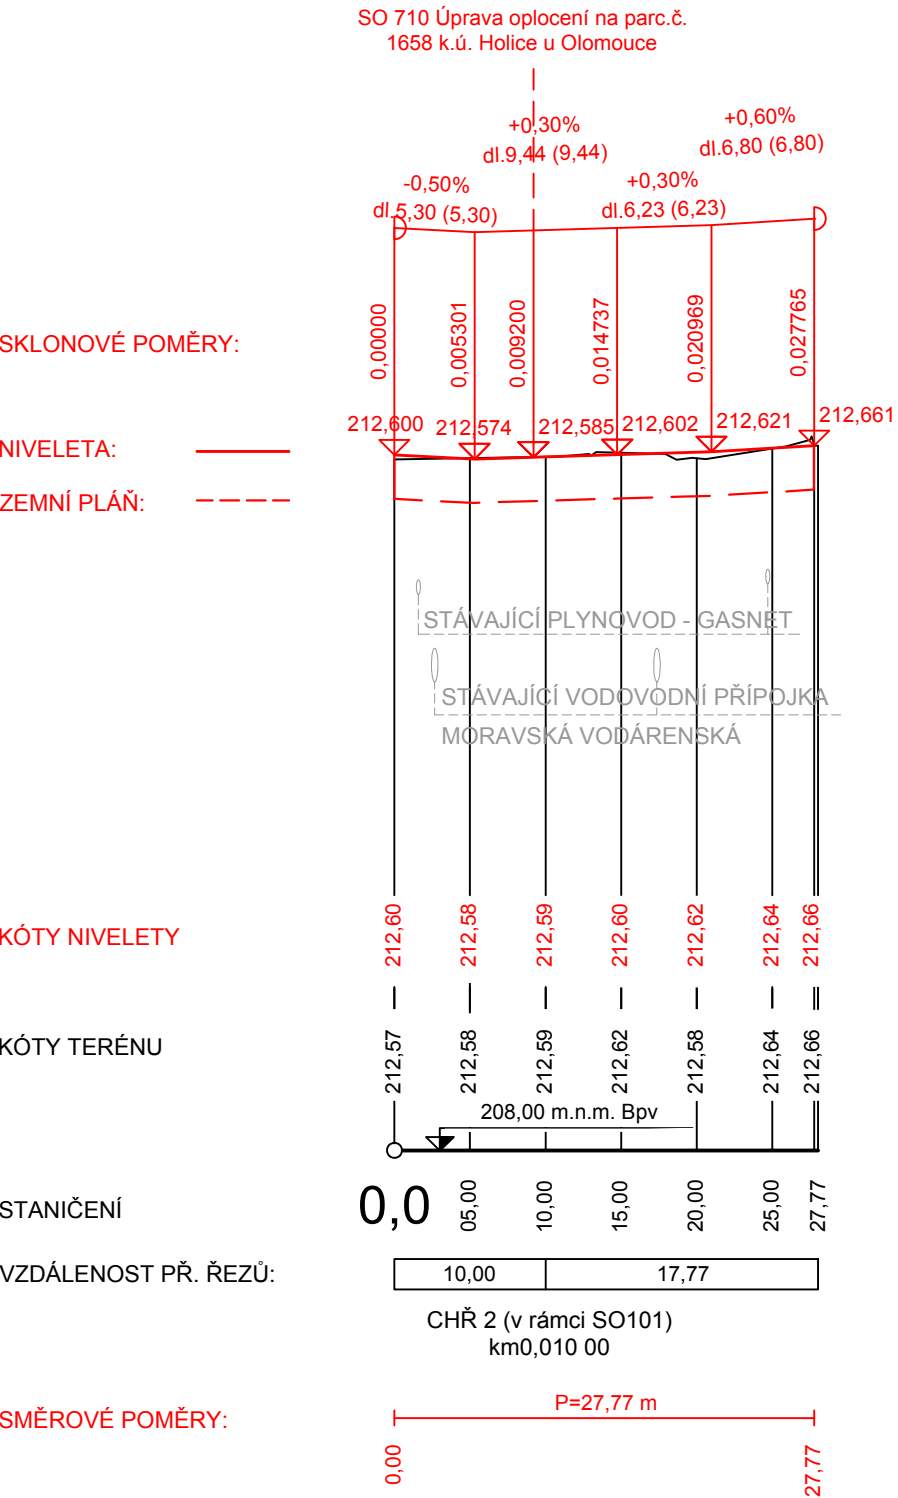


			ČÍSLO SOUPRAVY:
REVIZE Č.	DATUM	ZMĚNA	



MORAVIA CONSULT Olomouc a.s.

LEGIONÁŘSKÁ 1085/8 , 779 00 Olomouc

tel.: +420 585 570 444
IDS: kjee9md
e-mail: moravia@moravia.cz
http://www.moravia.cz

OBJEDNATEL  Správa železnic, státní organizace v zastoupení: Stavební správa východ, Nerudova 1, 772 58 Olomouc		
HLAVNÍ INŽENÝR PROJEKTU	ING. PETR KRAJKOVIČ	VEDOUcí TÝMU: ING. DAVID ROSE
ODPOVĚDNÝ PROJ. OBJ., PS	NAVRHL, VYPRACOVAL	KONTROLOVAL
Ing. Lucie Slavíková	Ing. Lucie Slavíková	Ing. Petr Krajčovič
KRAJ: OLOMOUCKÝ	POVĚŘENÝ OÚ: OLOMOUC	OBEC: OLOMOUC
„Náhrada přejezdu P6532 v km 204,392 trati Přerov - Olomouc“		ZAK. ČÍSLO MCO
		20 - 092 - 239- SR
		ÚČEL
		DSP+PDPS
		DATUM
		ČERVEN 2021
		FORMÁT
		3 A4 (630x297)
		MĚŘÍTKO
		1:500/50
SO 103 Příjezd k p. č. 1658		ČÁST
Podélný profil		D.2.1.9
		POŘ.Č.
		3

DOKUMENT LZE UŽÍVAT POUZE VE SMYSLU PŘÍSLUŠNÉ SMLOUVY O DÍLO. ŽÁDNÁ JEHO ČÁST NEMŮŽE BÝT DLE ZÁKONA č.121/2000 Sb. KOPÍROVÁNA NEBO JINAK ROZŠÍŘOVÁNA BEZ SOUHLASU MORAVIA CONSULT Olomouc a.s.