



VZOROVÉ ULOŽENÍ KANALIZAČNÍHO POTRUBÍ

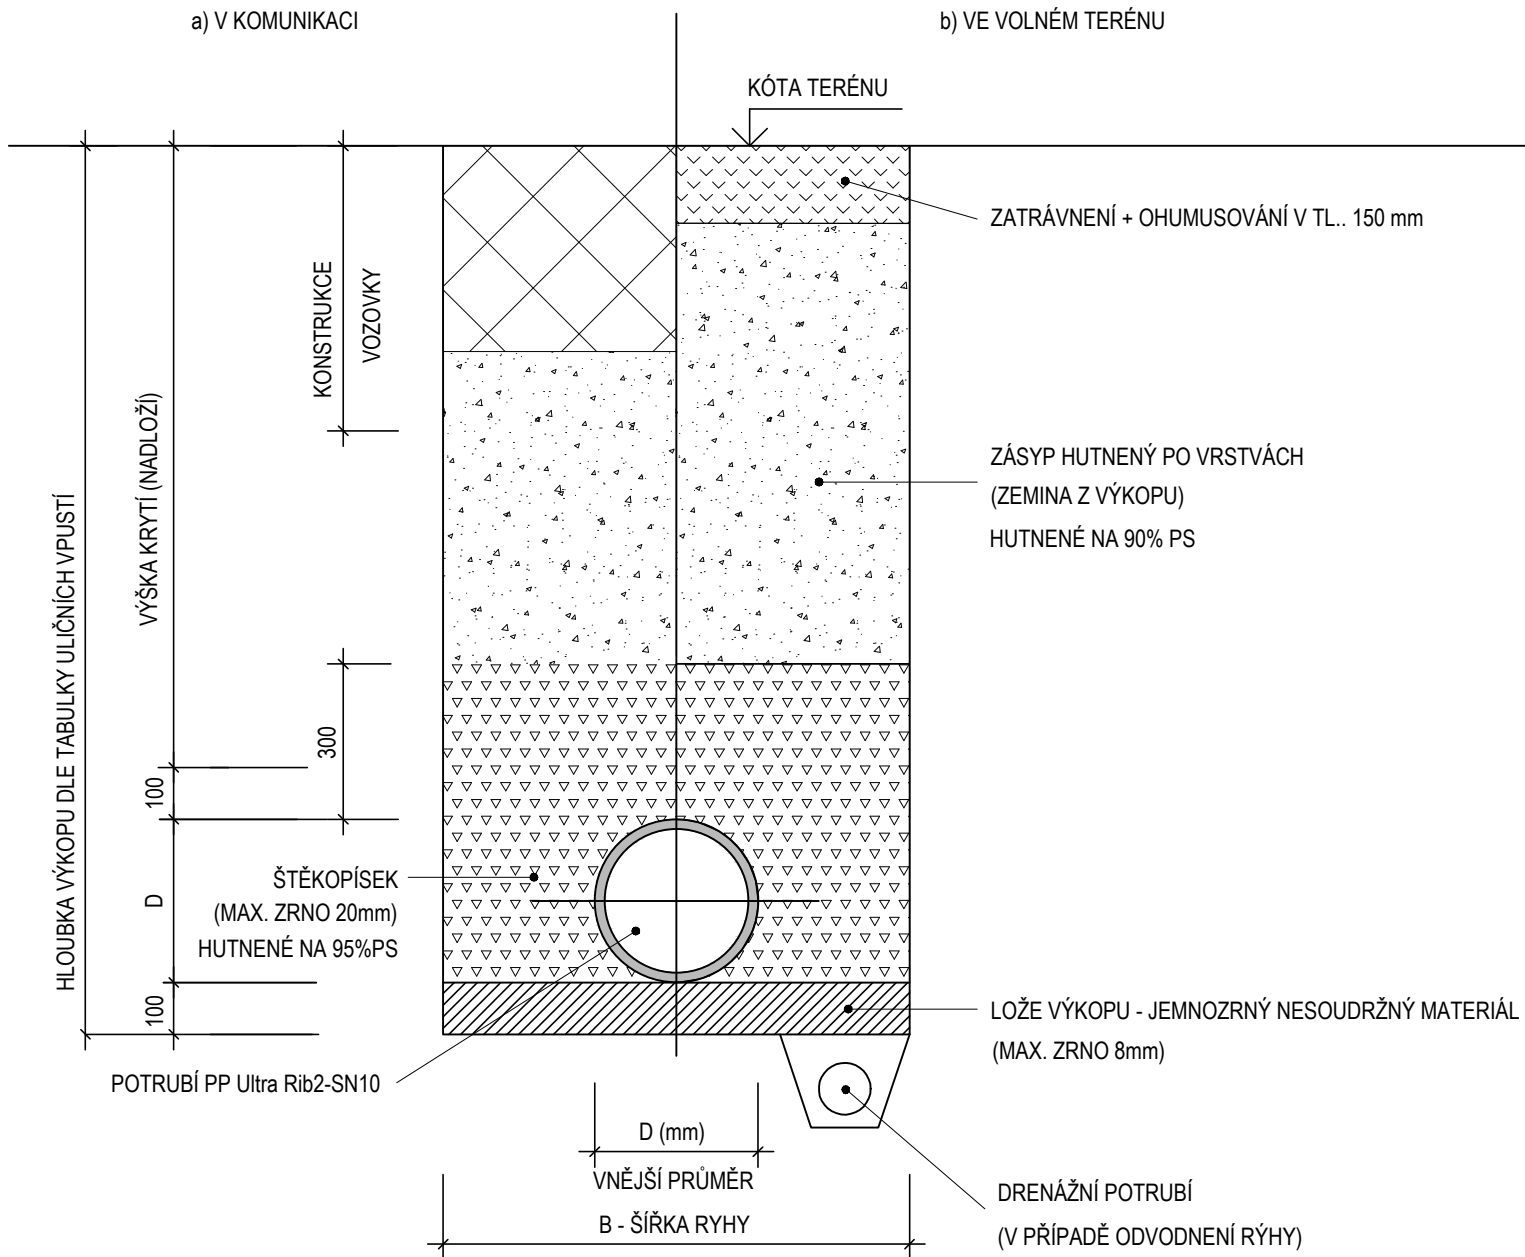

DN /mm/ vnitřní průměr	D /mm/ vnější průměr	B /mm/ šířka rýhy
150	170	870
200	225	1025
250	280	1080
400	450	1250

TABULKA NAVRŽENÝCH ULIČNÍCH VPUSTŮ

										mříž	vyrovnávací prstenec	skruž horní			skruž středová			skruž středová s otvorem DN150	skruž středová s otvorem DN200	dno s kalovou prohlubní	koš na hrubé nečistoty
										160	60	195	295	570	195	295	570	350	450	300	
označení vpusti	kóta mříže	kóta výtoku z vpusti	kóta vtoku do kanalizace	napojení do	délka potrubí(vodo rovně)	délka potrubí (m)	sklon potrubí (%)	kóta výkopu	hloubka výtoku		270/60/10b	450/195/5c	450/295/5b	450/570/5d	450/195/6b	450/295/6a	450/570/6d	450/350/3a	450/450/3d	450/300/2a	
UV1	215,87	214,29	213,49	SO 101 vsakovací průleh	9,2	9,2	8,7	213,86	1,59	1	1			1			1	1		1	1
UV2	217,53	215,95	214,73	SO 101 vsakovací průleh	7,1	7,2	17,1	215,52	1,59	1	1			1			1	1		1	1
UV3	218,52	216,93	215,62	SO 101 vsakovací průleh	7,5	7,6	17,5	216,51	1,59	1	1			1			1	1		1	1
UV4	219,91	218,32	217,17	SO 101 vsakovací příkop	6,8	6,9	16,9	217,90	1,59	1	1			1			1	1		1	1
UV5	217,90	216,31	214,96	SO 101 vsakovací příkop	7,6	7,7	17,8	215,89	1,59	1	1			1			1	1		1	1
UV6	215,79	214,75	213,61	SO 101 vsakovací příkop	7,5	7,5	15,4	214,33	1,04	1	1		1			1		1		1	1
UV7	213,45	212,41	212,38	SO 101 vsakovací příkop	5,6	5,6	0,6	211,99	1,04	1	1		1			1		1		1	1
UV 8 (napojení)	212,89	212,06	212,05	SO 101 svah	3,5	3,5	0,3	211,63	0,84	1	1	1			1			1		1	1
CELKEM										8	8	1	2	5	1	2	5	8	0	8	8

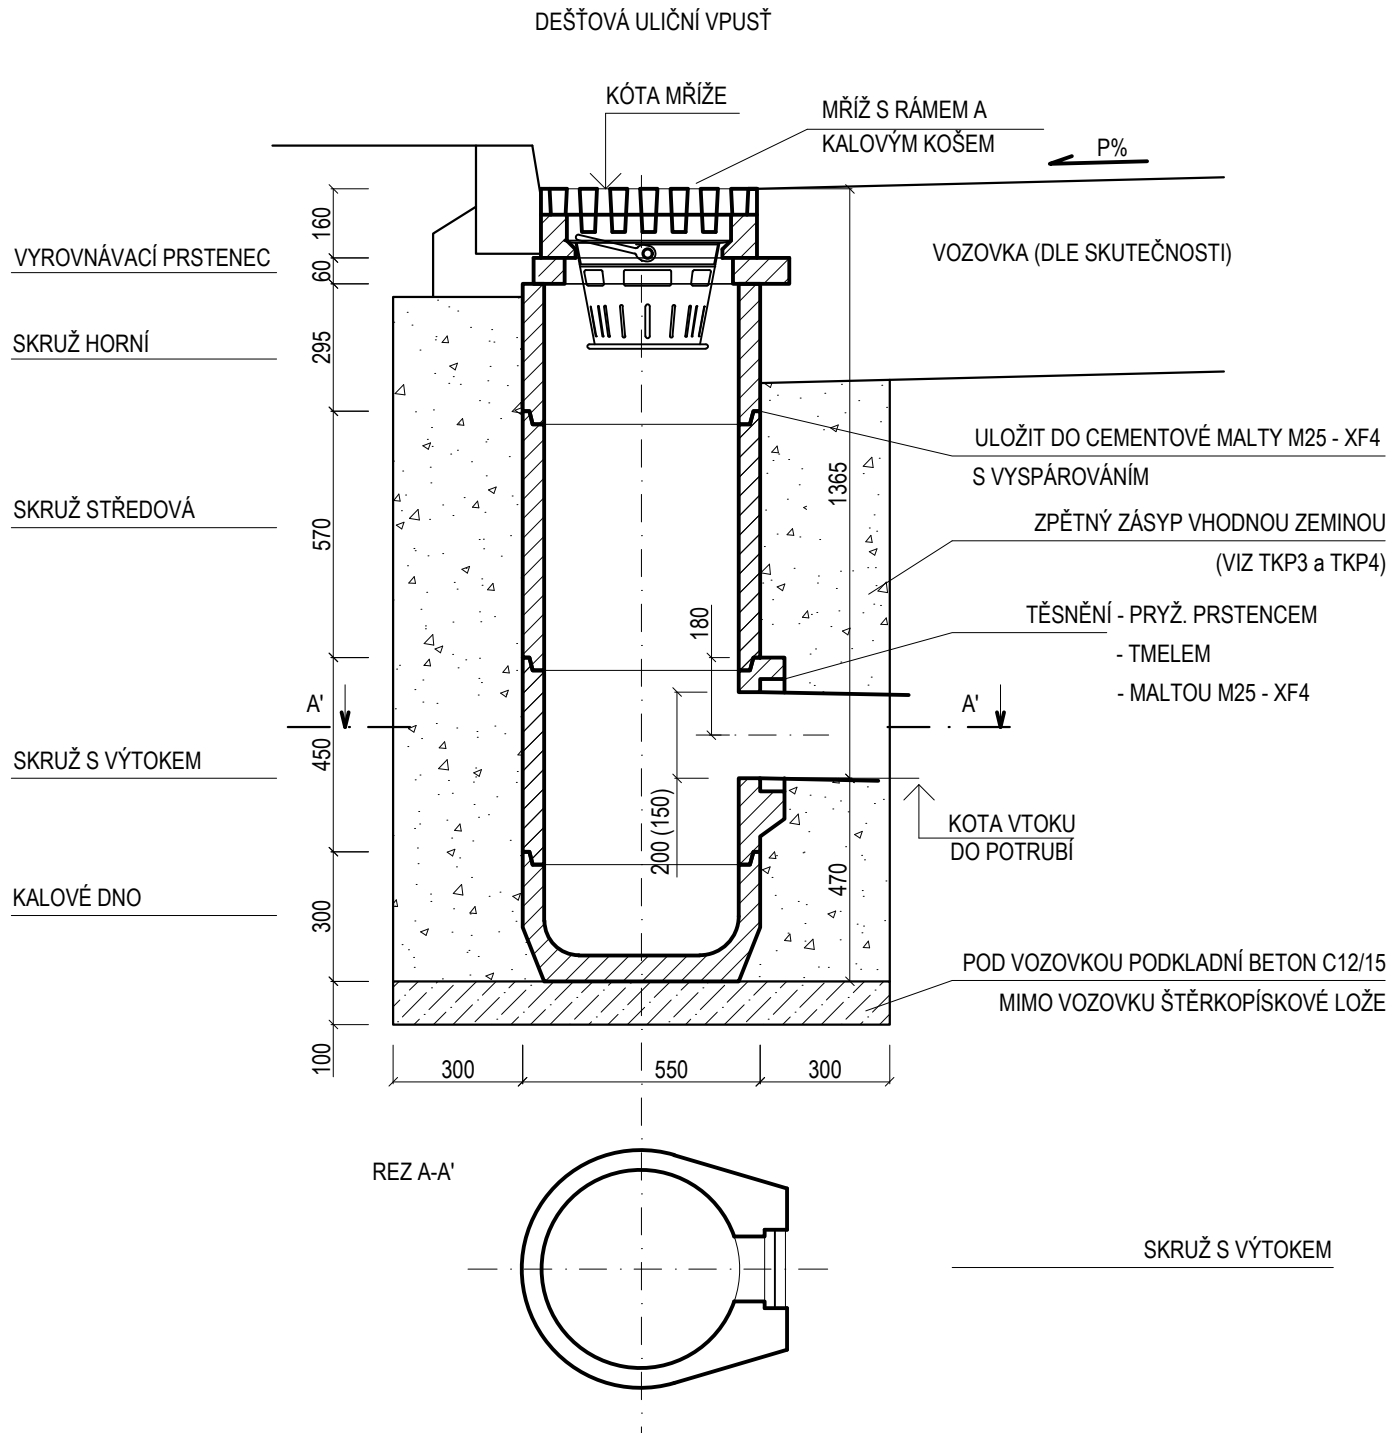

		ČÍSLO SOUPRAVY:
		PO PŘIPOMÍNKOVÉM ŘÍZENÍ
REVIZE Č.	DATUM	ZMĚNA

	MORAVIA CONSULT Olomouc a.s.		tel.: +420 585 570 444
	LEGIONÁŘSKÁ 1085/8 , 779 00 Olomouc		IDS: kjee9md e-mail: moravia@moravia.cz http://www.moravia.cz

OBJEDNATEL		<b>Správa železnic, státní organizace</b> v zastoupení: <b>Stavební správa východ, Nerudova 1, 772 58 Olomouc</b>	
HLAVNÍ INŽENÝR PROJEKTU		ING. PETR KRAJKOVIČ	VEDOUcí TÝMU: ING. DAVID ROSE
ODPOVĚDNÝ PROJ. OBJ., PS		NAVRHL, VYPRACOVAL	KONTROLOVAL
Ing. Lucie Slavíková		Ing. Lucie Slavíková	Ing. Petr Krajčovič
KRAJ: OLOMOUCKÝ		POVĚŘENÝ OÚ: OLOMOUC	
„Náhrada přejezdu P6532 v km 204,392 trati Přerov - Olomouc“		ZAK. ČÍSLO MCO	20 - 092 - 239- SR
		ÚČEL	DSP+PDPS
		DATUM	ČERVEN 2021
		FORMÁT	6 A4 (630x420)
		MĚŘÍTKO	-
SO 101 Přeložka silnice III/03551		ČÁST D.2.1.9	POR.Č. 6
Detail uliční vpusti			