



BETONOVÉ SVODIDLO 80 SE ZÁBRADLÍM




NÁRYS

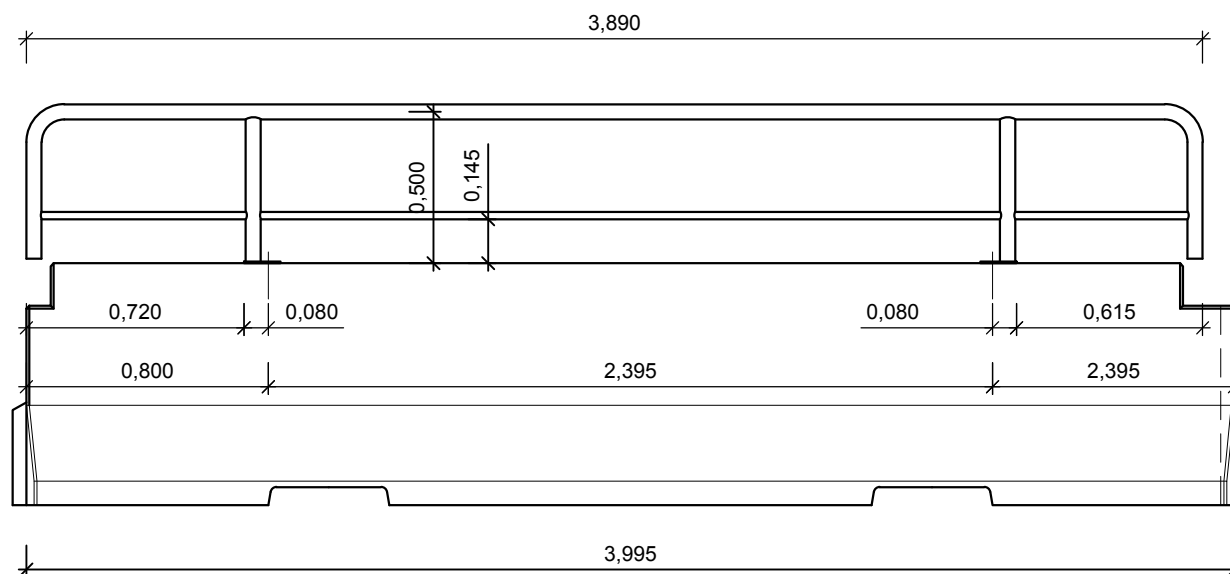

PUDORYS

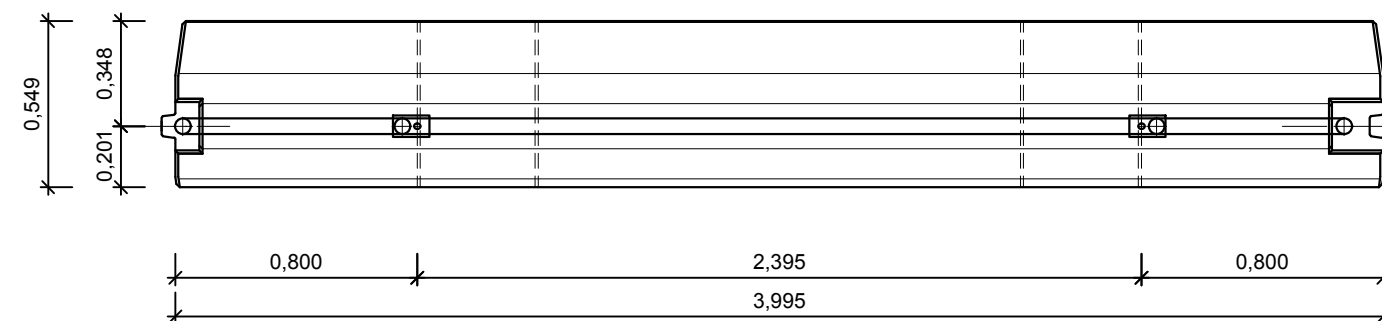

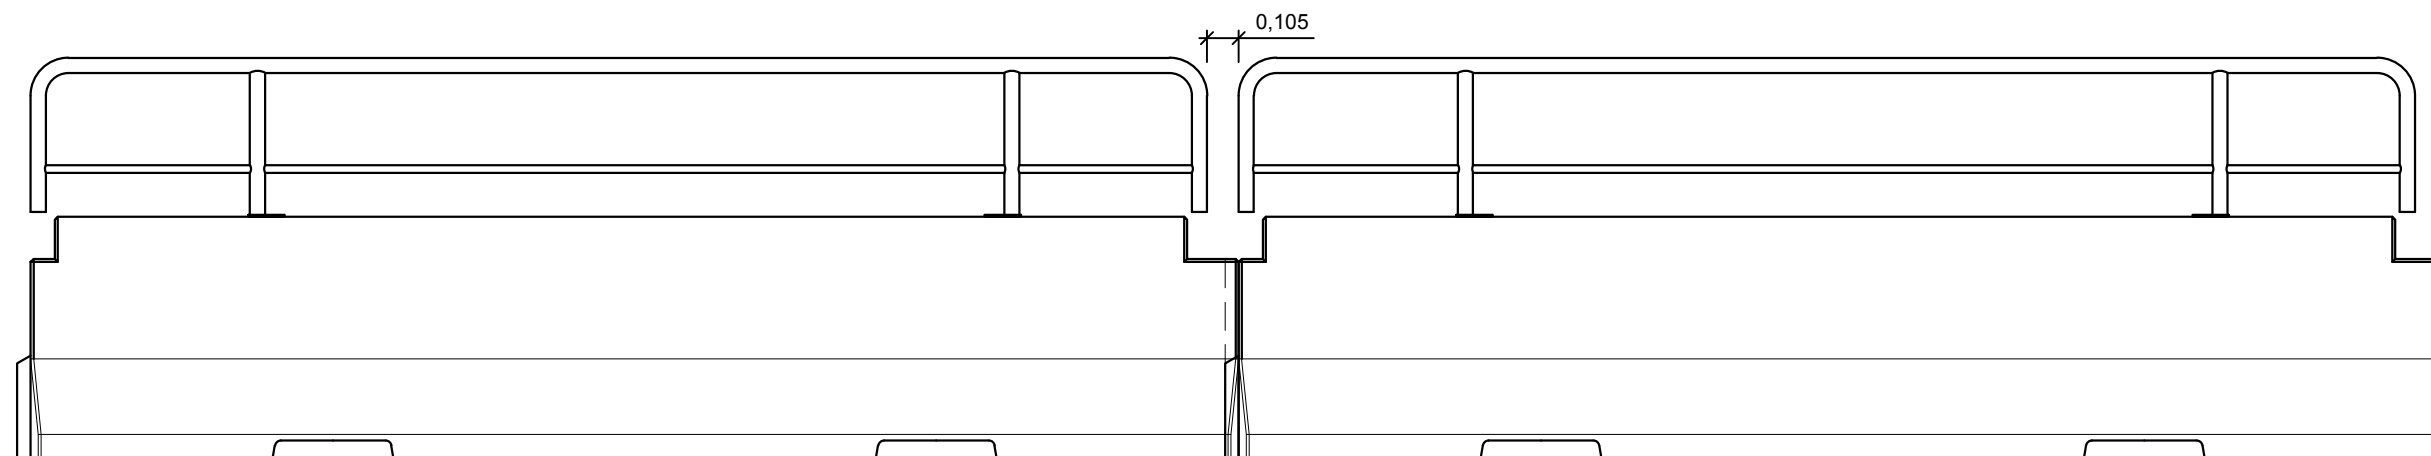

SKLADBA



			ČÍSLO SOUPRAVY:
		PO PŘIPOMÍNKOVÉM ŘÍZENÍ	
REVIZE Č.	DATUM	ZMĚNA	


MORAVIA CONSULT Olomouc a.s.
 LEGIONÁŘSKÁ 1085/8 , 779 00 Olomouc

 tel.: +420 585 570 444
 IDS: kje9md
 e-mail: moravia@moravia.cz
<http://www.moravia.cz>

OBJEDNATEL	 Správa železnic, státní organizace v zastoupení: Stavební správa východ, Nerudova 1, 772 58 Olomouc	
HLAVNÍ INŽENÝR PROJEKTU	ING. PETR KRAJKOVIČ 	VEDOUcí TÝMU: ING. DAVID ROSE
ODPOVĚDNÝ PROJ. OBJ., PS	NAVRHL, VYPRACOVAL	KONTROLOVAL
Ing. Lucie Slavíková 	Ing. Lucie Slavíková 	Ing. Petr Krajčovič 
KRAJ: OLOMOUCKÝ	POVĚŘENÝ OÚ: OLOMOUC	OBC: OLOMOUC
„Náhrada přejezdu P6532 v km 204,392 trati Přerov - Olomouc“ SO 101 Přeložka silnice III/03551		ZAK. ČÍSLO MCO 20 - 092 - 239- SR
		ÚČEL DSP+PDPS
		DATUM ČERVEN 2021
		FORMÁT 3 A4 (630x297)
		MĚŘÍTKO 1:25
Detail betonového svodidla		ČÁST D.2.1.9 POR.Č. 7

DOKUMENT LZE UŽÍVAT POUZE VE SMYSLU PŘÍSLUŠNÉ SMLOUVY O DÍLO. ŽÁDNÁ JEHO ČÁST NEMŮŽE BÝT DLE ZÁKONA č. 121/2000 Sb. KOPIROVÁNA NEBO JINAK ROZŠÍŘOVÁNA BEZ SOUHLASU MORAVIA CONSULT Olomouc a.s.