


VZOROVÉ ULOŽENÍ KANALIZAČNÍHO POTRUBÍ

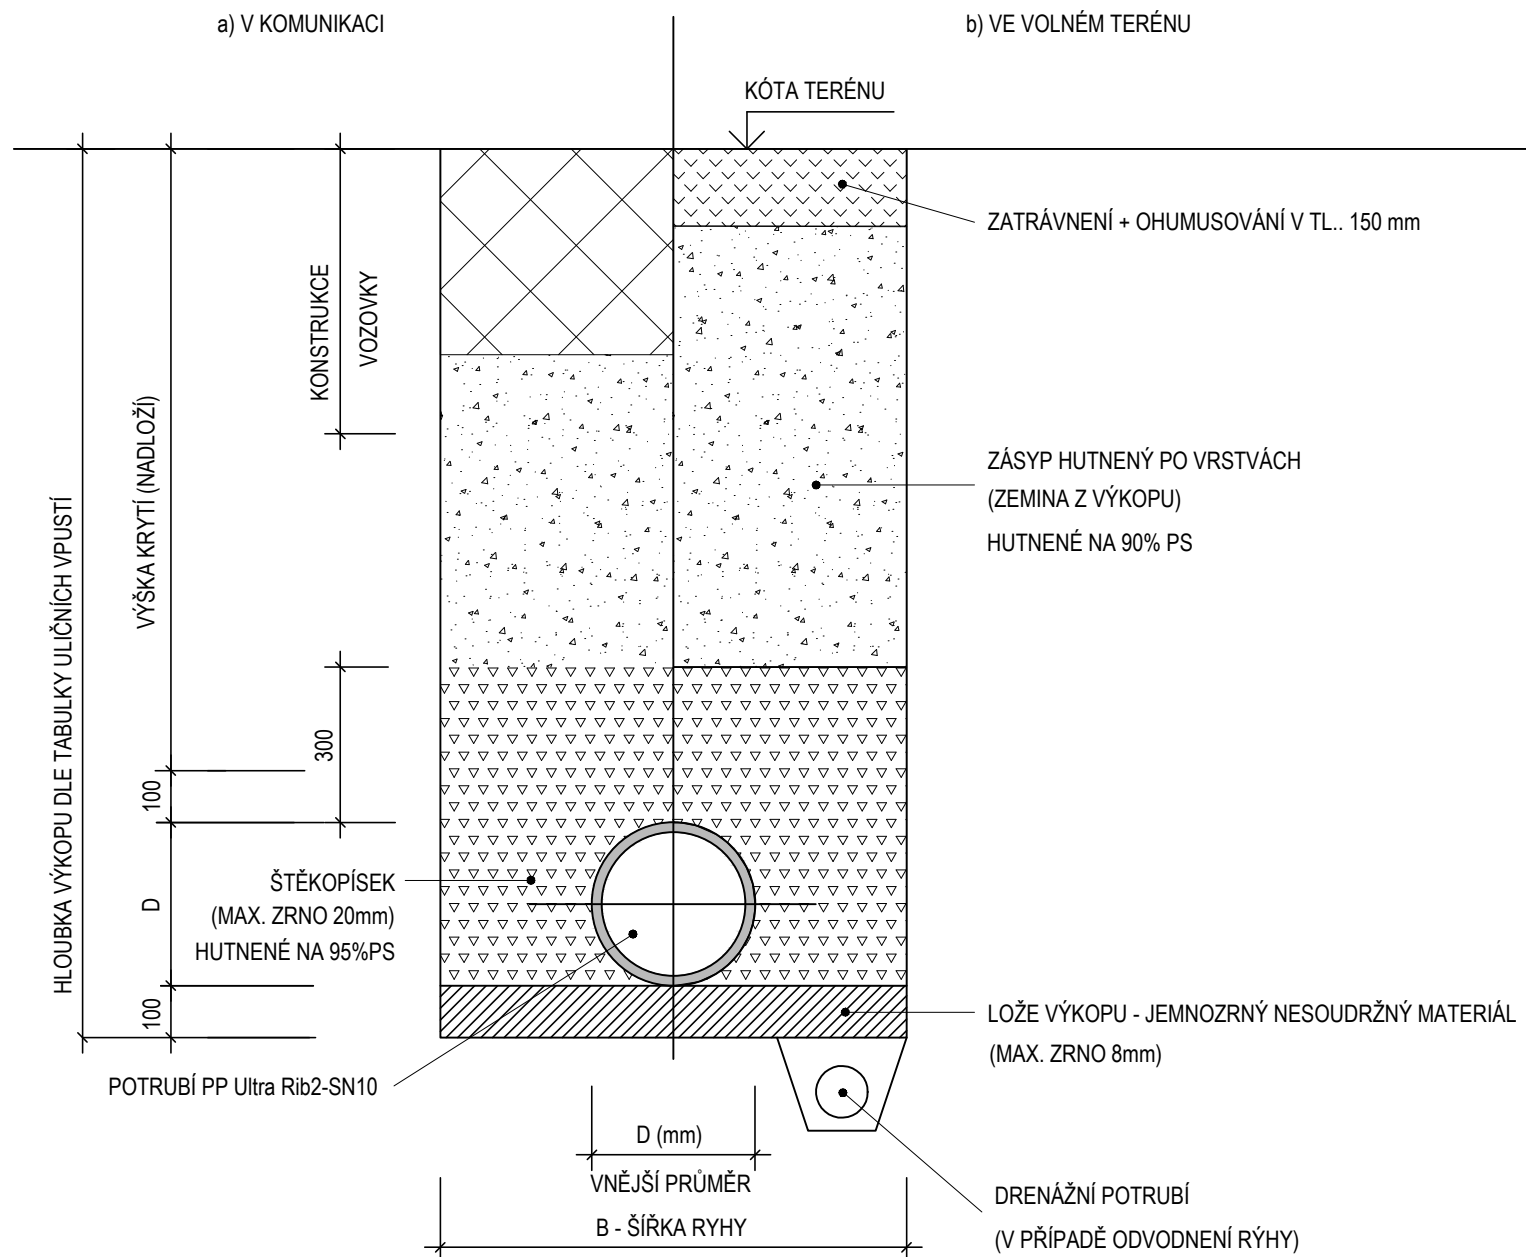


DN /mm/ vnitřní průměr	D /mm/ vnější průměr	B /mm/ šířka rýhy
150	170	870
200	225	1025
250	280	1080
400	450	1250


TABULKA NAVRŽENÝCH ULIČNÍCH VPUSTŮ

										mříž	vyrovnávací prstenec	skruž horní			skruž středová			skruž středová s otvorem DN150	skruž středová s otvorem DN200	dno s kalovou prohlubní	koš na hrubé nečistoty
VÝŠKA DÍLCE										160	60	195	295	570	195	295	570	350	450	300	
označení vpusti	kóta mříže	kóta výtoku z vpusti	kóta vtoku do kanalizace	napojení do	délka potrubí(vodo rovně)	délka potrubí (m)	sklon potrubí (%)	kóta výkopu	hloubka výtoku		270/60/10b	450/195/5c	450/295/5b	450/570/5d	450/195/6b	450/295/6a	450/570/6d	450/350/3a	450/450/3d	450/300/2a	
UV9	214,43	213,40	213,28	SO 102, UV10	8,5	8,5	1,4	212,97	1,04	1	1		1			1		1		1	1
UV10	214,86	213,28	213,22	SO 101 vsakovací průleh	18,6	18,6	0,3	212,85	1,59	1	1			1			1	1		1	1
CELKEM										2	2	0	1	1	0	1	1	2	0	2	2



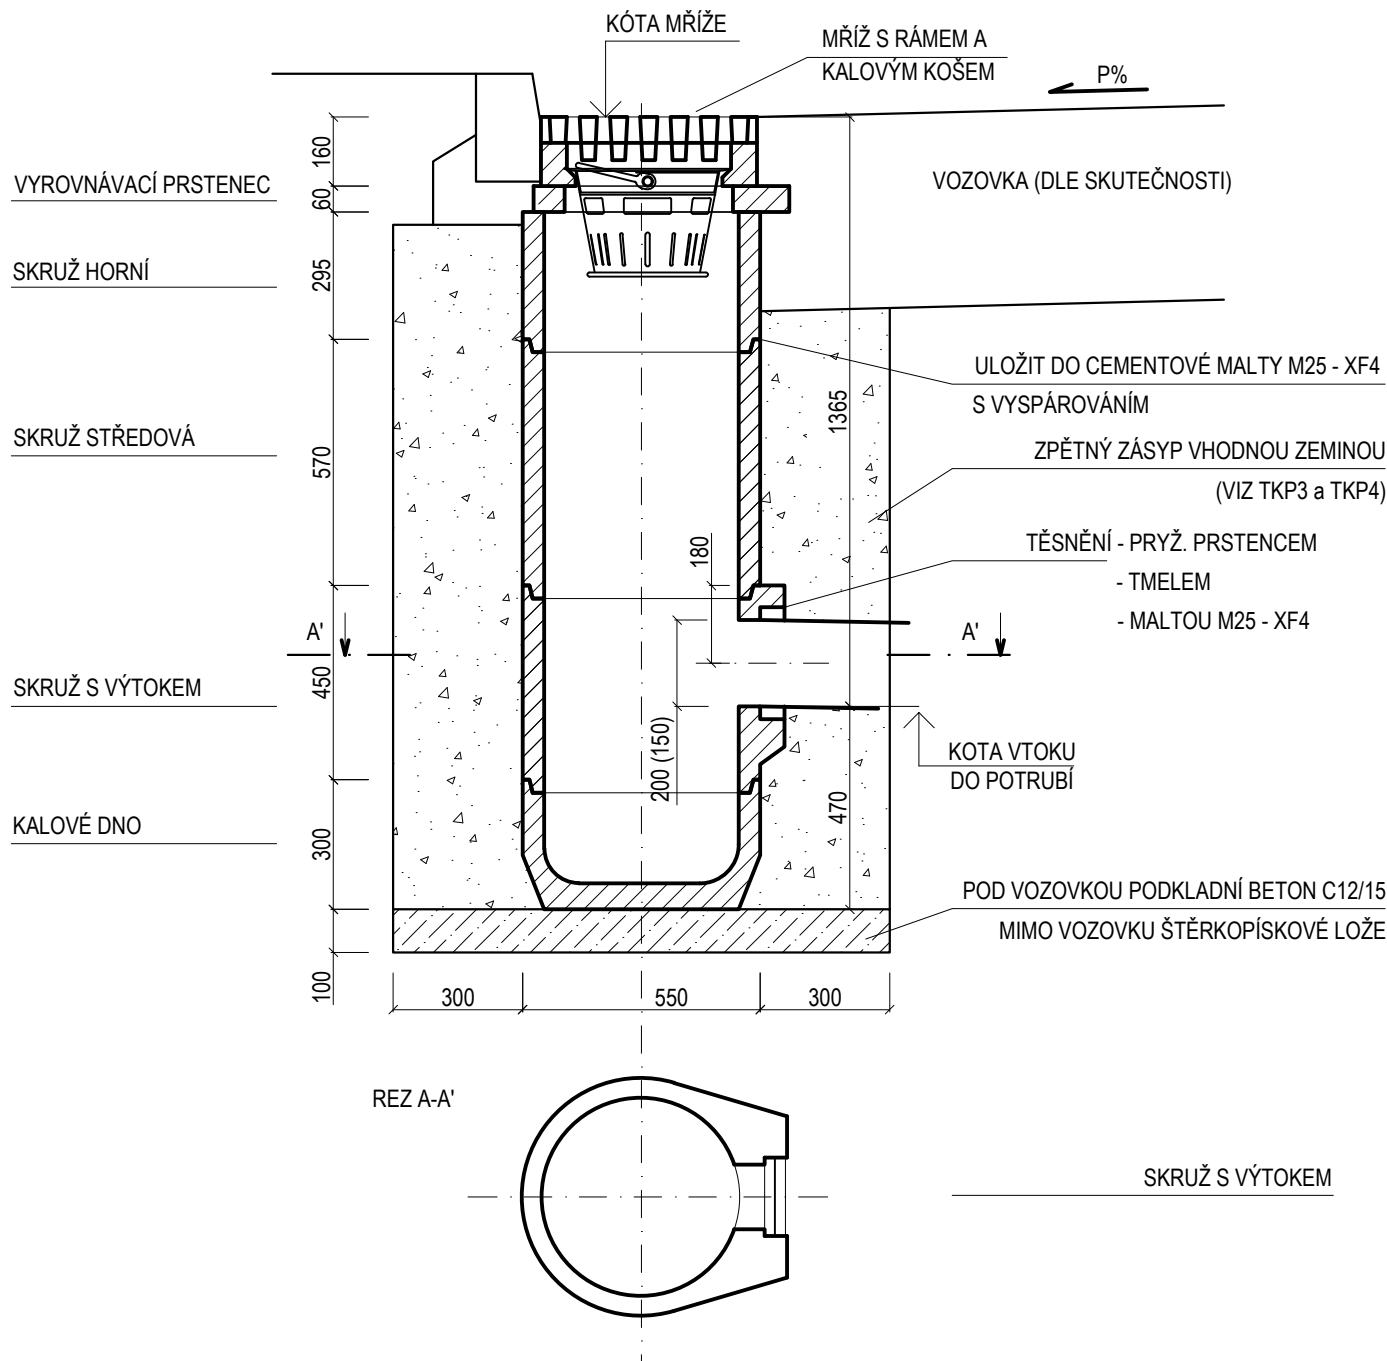


DEŠŤOVÁ ULIČNÍ VPUSŤ



		ČÍSLO SOUPRAVY:
		PO PŘIPOMÍNKOVÉM ŘÍZENÍ
REVIZE Č.	DATUM	ZMĚNA

**MORAVIA CONSULT Olomouc a.s.**
LEGIONÁŘSKÁ 1085/8 , 779 00 Olomouc

tel.: +420 585 570 444
IDS: kjee9md
e-mail: moravia@moravia.cz
http://www.moravia.cz

OBJEDNATEL		 Správa železnic, státní organizace v zastoupení: Stavební správa východ, Nerudova 1, 772 58 Olomouc	
HLAVNÍ INŽENÝR PROJEKTU		ING. PETR KRAJKOVIČ 	VEDOUcí TÝMU: ING. DAVID ROSE
ODPOVĚDNÝ PROJ. OBJ., PS		NAVRHL, VYPRACOVAL	KONTROLOVAL
Ing. Lucie Slavíková 		Ing. Lucie Slavíková 	Ing. Petr Krajčovič 
KRAJ: OLOMOUCKÝ		POVĚŘENÝ OÚ: OLOMOUC	OBEC: OLOMOUC
<p>„Náhrada přejezdu P6532 v km 204,392 trati Přerov - Olomouc“</p> <p>SO 102 Účelová komunikace</p>		ZAK. ČÍSLO MCO	20 - 092 - 239- SR
		ÚČEL	DSP+PDPS
		DATUM	ČERVEN 2021
		FORMÁT	6 A4 (630x420)
		MĚŘÍTKO	-
Detail uliční vpusti		ČÁST D.2.1.9	POR.Č. 7