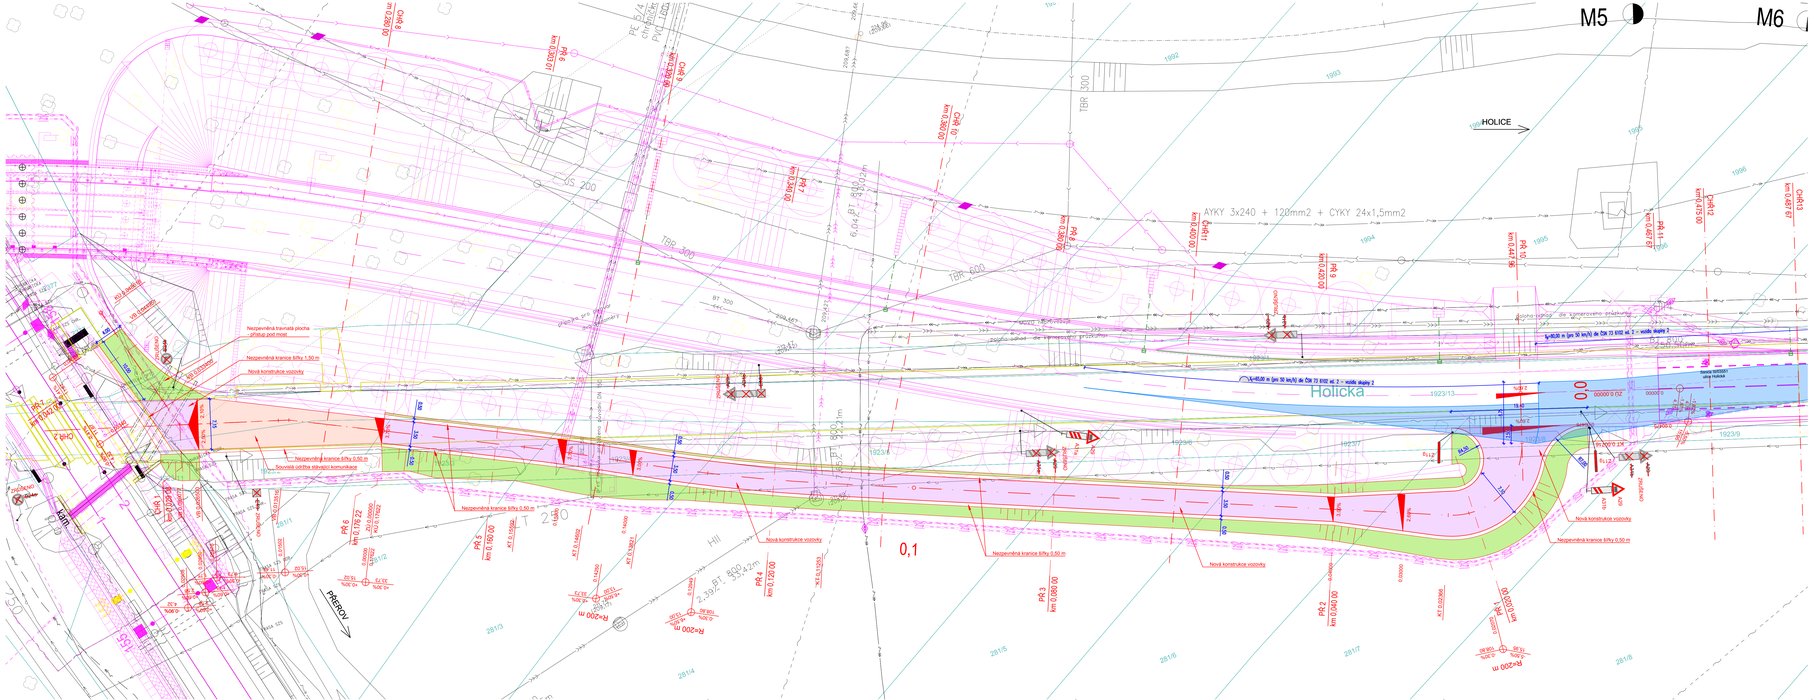
M5
M6
HOLICE
Holická
AYKY 3x240 + 120mm2 + CYKY 24x1,5mm2
PŘEROV
Nezpevněná travnatá plocha přístup pod most
Nezpevněná krajnice šířky 1,50 m
Nová konstrukce vozovky
Nezpevněná krajnice šířky 0,50 m
Souvislá údržba stávající komunikace
Nová konstrukce vozovky
Nezpevněná krajnice šířky 0,50 m
Nezpevněná krajnice šířky 0,50 m
Nová konstrukce vozovky
Nezpevněná krajnice šířky 0,50 m
Nová konstrukce vozovky
Nezpevněná krajnice šířky 0,50 m
PE SDR 11 d110x10,0 PN 16 - 1000m
TBR 300
TBR 600
TBR 200
TBR 300
TBR 300
TBR 300