


Řez A - A' - nový stav

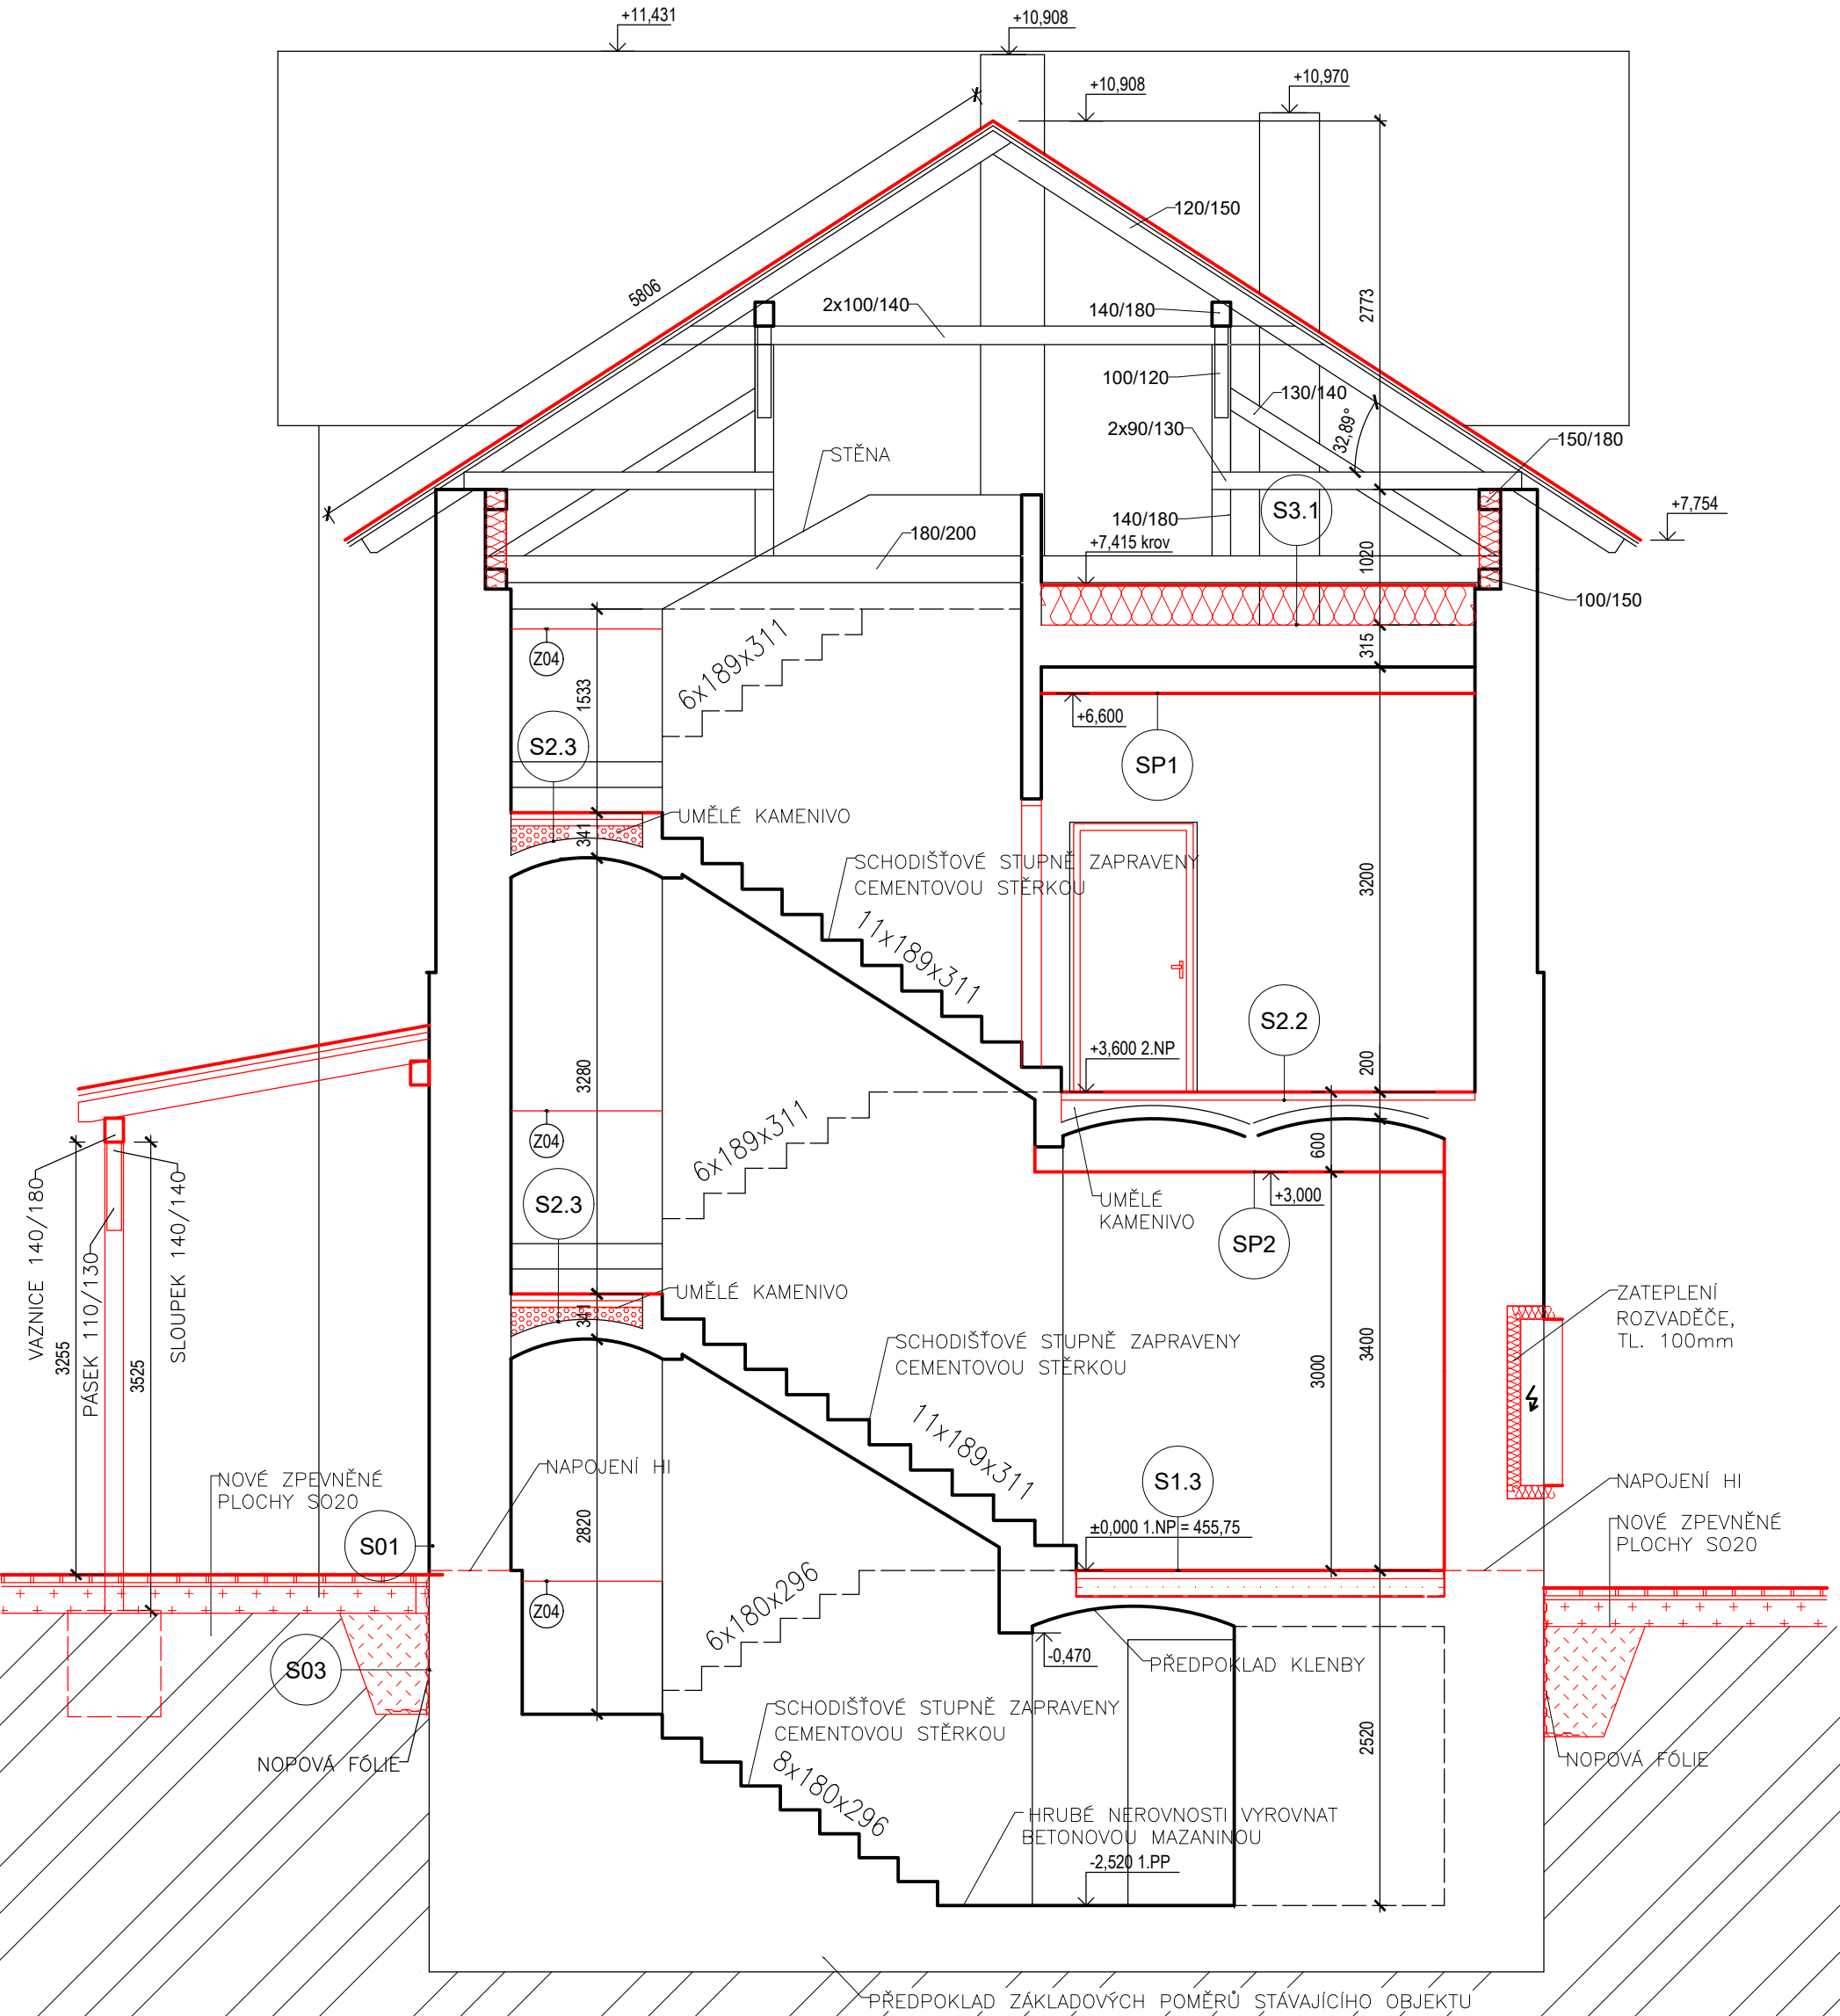

Legenda materiálů


- Původní konstrukce
- Sádkartonové příčky dvojité opláštěné
- Nosné zdivo z keramických tvarovek plněný minerální izolací, tl. 300 mm
- Nenosné zdivo z keramických tvarovek
- Monolitické konstrukce z prostého betonu
- Monolitické konstrukce ze železobetonu
- Dozdívka z cihel plných pálených, pevnost P25 na M5
- Zdivo z pórobetonových tvárnic, tl. 150 mm
- Tepelná izolace na bázi EPS
- Tepelná izolace na bázi XPS
- Tepelná izolace z minerálních vláken
- Zemina stávající
- Zásyp ze zhutitelné zeminy - nepropustná zemina
- ŠD fr. 32- 63, ID>0,8, Edef min. 25 MPa
- Lehčené umělé kamenivo

POZNÁMKY:

- SKLADBY KONSTRUKCÍ - VIZ TECHNICKÁ ZPRÁVA
- PRVKY K, Z, O, D, A - VIZ JEDNOTLIVÉ VÝPISY PRVKŮ - PŘED VÝROBOU ROZMĚRY VŠECH PRVKŮ NUTNO PŘEMĚŘIT NA STAVBĚ!!!
- NOVÉ I STARÉ DŘEVĚNÉ PRVKY BUDOU OŠETŘENY IMPREGNACÍ TYPU FB, P, IP, 1, 2, 3 PODLE ČSN 490600-1
- NOVÁ FASÁDNÍ ŘÍMSA V ÚROVNI STROPNÍCH KONSTRUKCÍ BUDE Z FASÁDNÍHO POLYSTYRENU EPS, TVAR BUDE ŘEŠEN DLE OSTATNÍCH PRVKŮ NA FASÁDĚ, PŘESNÉ ŘEŠENÍ BUDE UPŘESNĚNO V RÁMCI AD. ŘÍMSA BUDE Z VRCHNÍ ČÁSTI OPATŘENA HYDROIZOLAČNÍ STĚRKOU

±0,000 = 455,75m n.m. (Bpv)

Generální projektant:

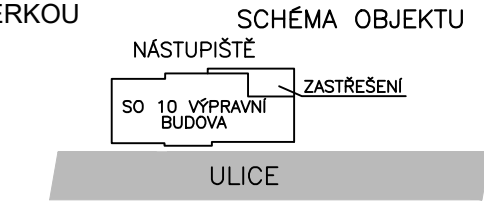

PRODIK A.S.
K VÁPENEC 2745
530 02 PARDUBICE

WWW.PRODIK.CZ
DIČ: CZ25292161
IČO: 25292161

Zpracovatel dílčí části dokumentace:

| | | |
|--|-------------------------------------|-------------------------------|
| Vypracoval: <i>Podhájecká</i> | Zodp. projektant: <i>Podhájecká</i> | Kontroloval: <i>Procházka</i> |
| Ing. Klára Podhájecká | Ing. Klára Podhájecká | Ing. Michal Procházka |
| Kraj: | Traťový úsek/Obec: | |
| Liberecký | Nové Město pod Smrkem | |
| Investor | | |
| Správa železnic, s.o., Dlážděná 1003/7, Praha 1, Nové Město 110 00 | | |

Souřadnicový systém S-JTSK, Výškový systém Bpv

Nové Město pod Smrkem - projektová dokumentace komplexní opravy objektu

SO 10 Výpravní budova

Obsah výkresu:
Řez A - A' - nový stav



| | |
|------------------|-------------|
| Formát | 06xA4 |
| Datum | 04/2021 |
| Účel | DPS |
| Č. zakázky | 3110-20-141 |
| Změna | Č. kopie |
| Měřítko | 1:50 |
| Část dokumentace | Č. výkresu |
| D.2.2.a)01 | .15 |